



Project / Projet


Carpentry

Charpenterie

Skill / Métier 26



SCNC / OCMT
2020
VANCOUVER

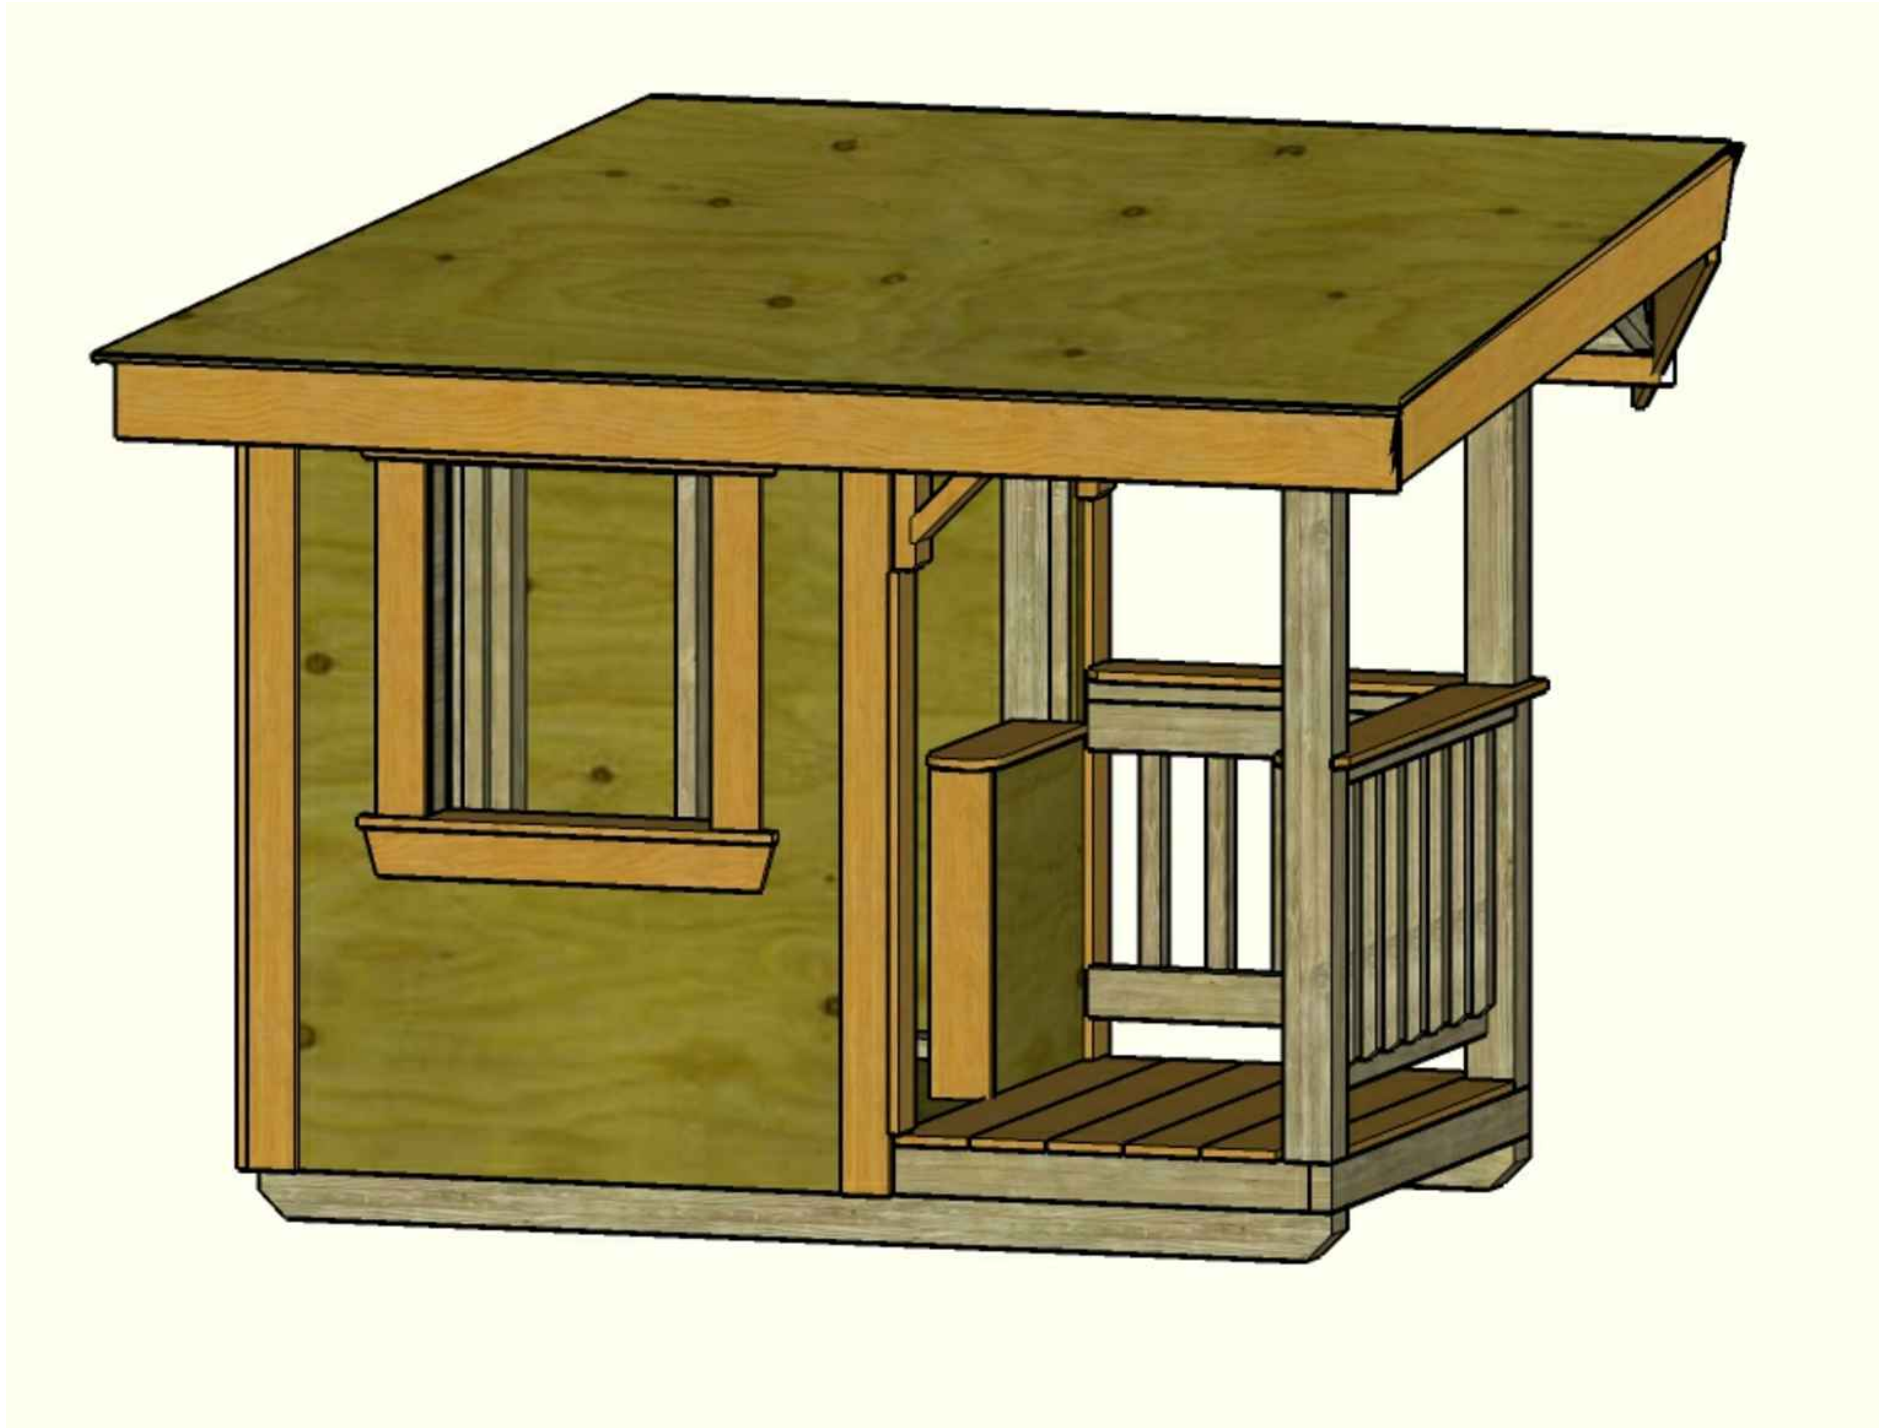

Notes Générales

POUR USAGE
PÉDAGOGIQUE SEULEMENT
1)

CONTENUS

- A1 - ISOMÉTRIQUES
- A2- PLANS
- A3- PLANS
- A4- ÉLÉVATIONS
- A5- ÉLÉVATIONS
- A6- COUPES
- A7- DÉTAILS
- A8- DÉTAILS
- A9- DÉTAILS
- A10- DÉTAILS

9	REVISIONS	OCT. 20
...	...	...
2	REVISIONS	DEC.12
1	DRAFT	NOV. 19
No.	Revision/Issue	Date

SKILLS/
COMPÉTENCES
CANADA


CHARPENTERIE
NIVEAU POST-
SECONDAIRE

ISOMÉTRIQUES

DRAWN BY: I. DU PLESSIS	SHEET #
DATE: SCNC2020	A1
SCALE: PAS À L'ÉCHELLE	



UTILISATION DE DOCUMENTS

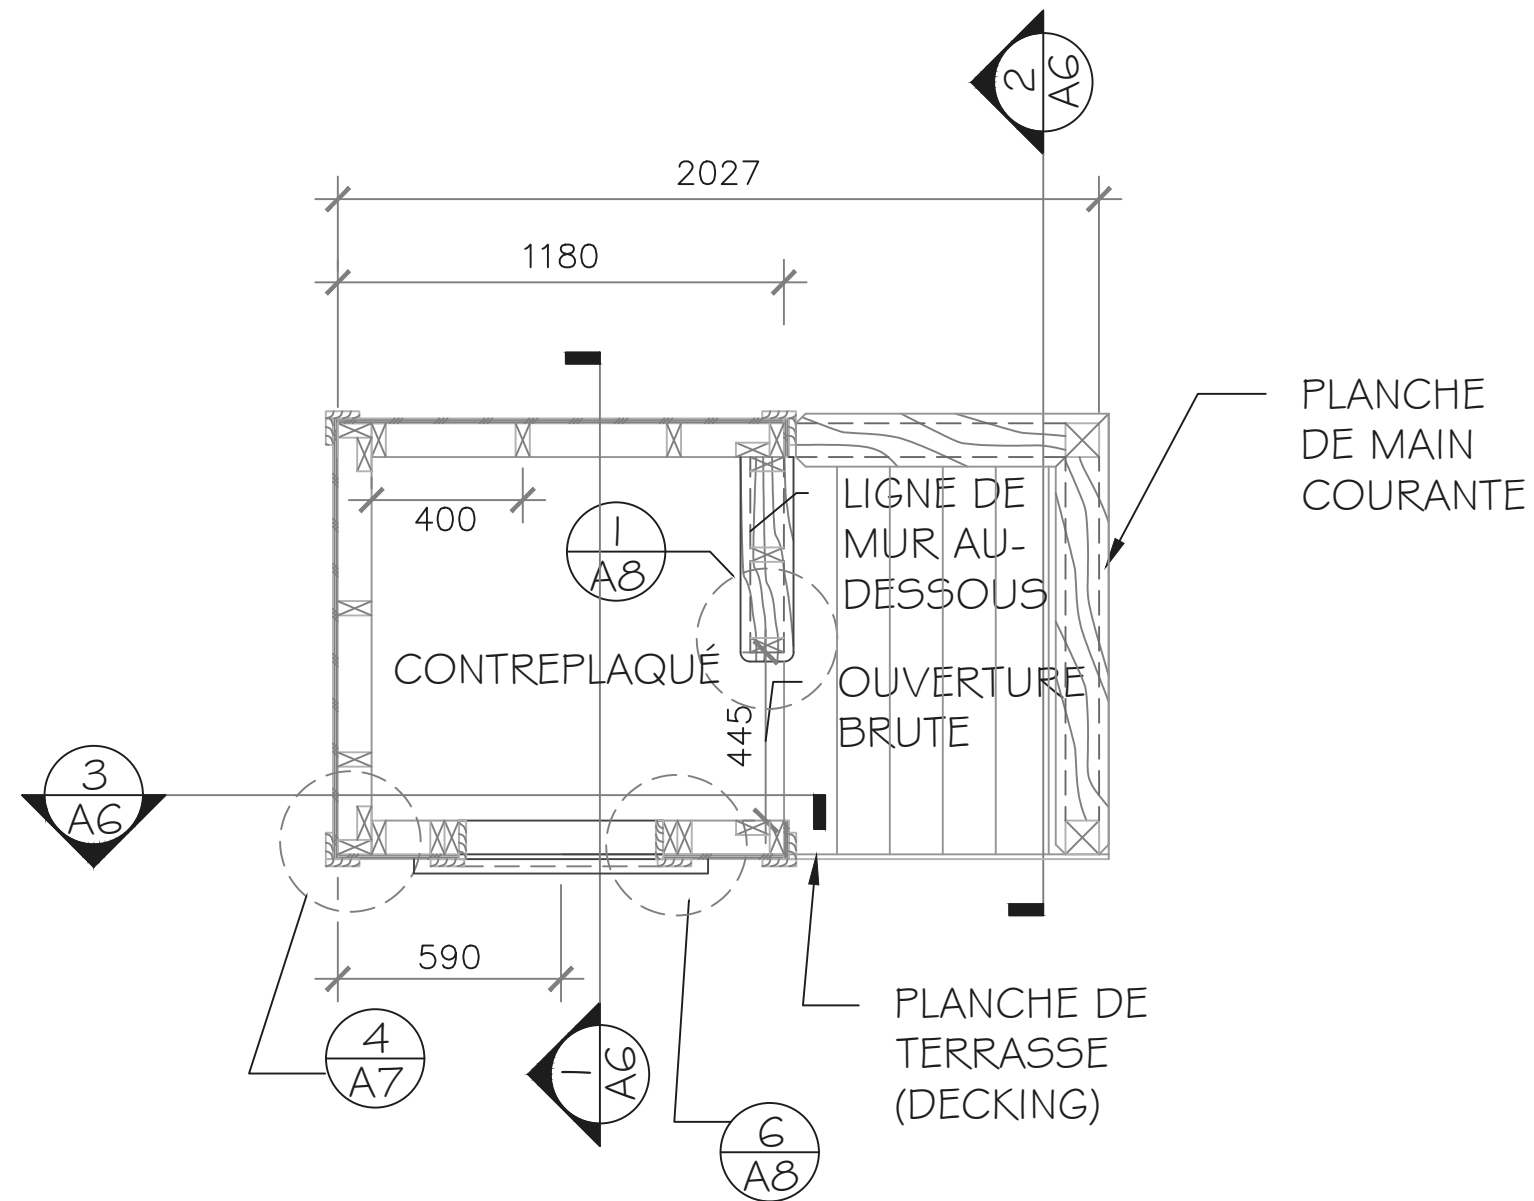

1 PLAN DU REZ-DE-CHAUSSÉE

Notes Générales

POUR USAGE
PÉDAGOGIQUE SEULEMENT

- 1) Tout le bois doit être vérifié sur place.
- 2) Finir/adoucir les arêtes vives.
- 3) Toute la charpente est à 400 c/c
- 4) Toutes les dimensions sont à partir de la structure.
- 5) Toutes les fixations pour ce projet seront selon le code national du bâtiment.


9	REVISIONS	OCT. 20
...	...	...
2	REVISIONS	DEC.12
1	DRAFT	NOV. 19
No.	Revision/Issue	Date

SKILLS/
COMPÉTENCES
CANADA


CHARPENTERIE
NIVEAU POST-
SECONDAIRE

PLANS

DRAWN BY: I. DU PLESSIS	SHEET #
DATE: SCNC2020	A2
SCALE: PAS À L'ÉCHELLE	

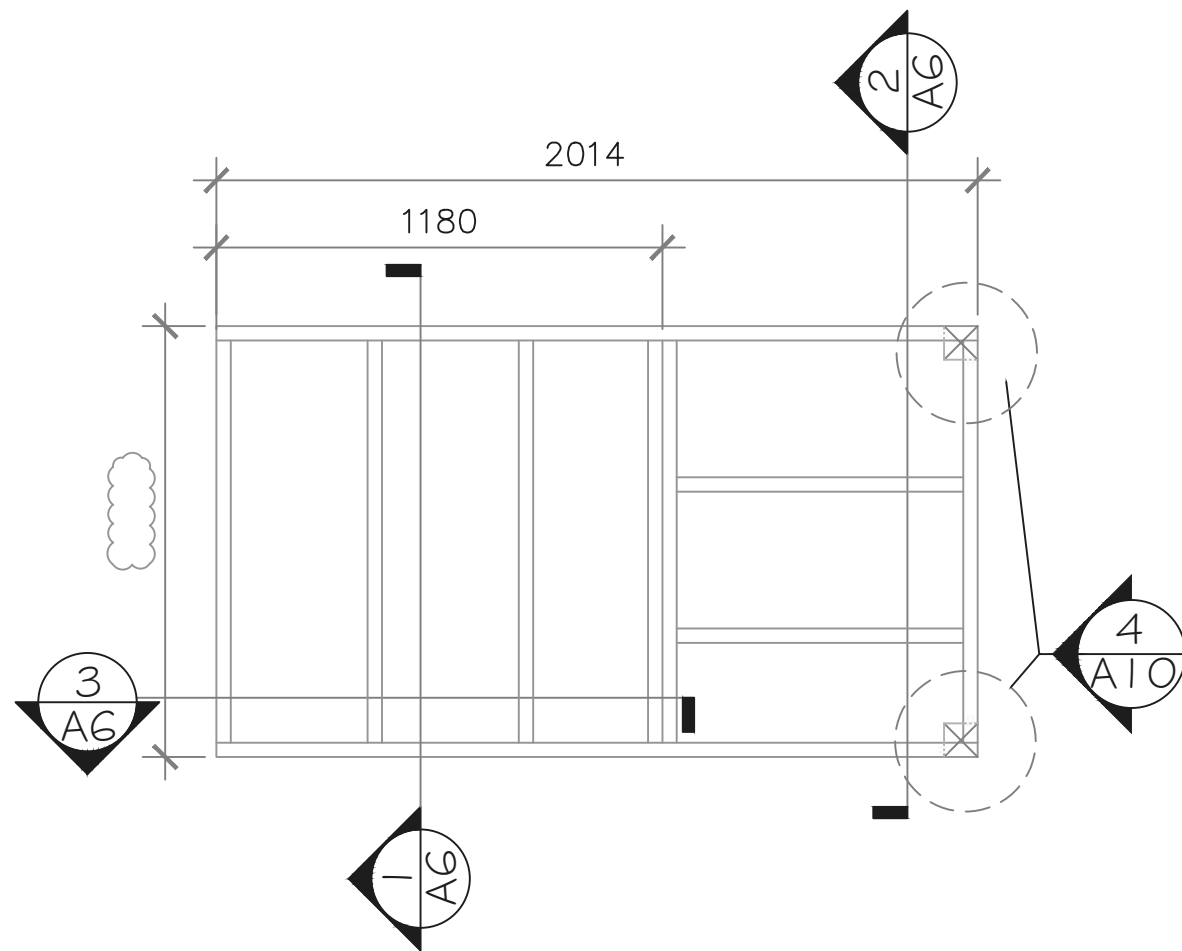

2 PLAN-STRUCTURE DU PLANCHER

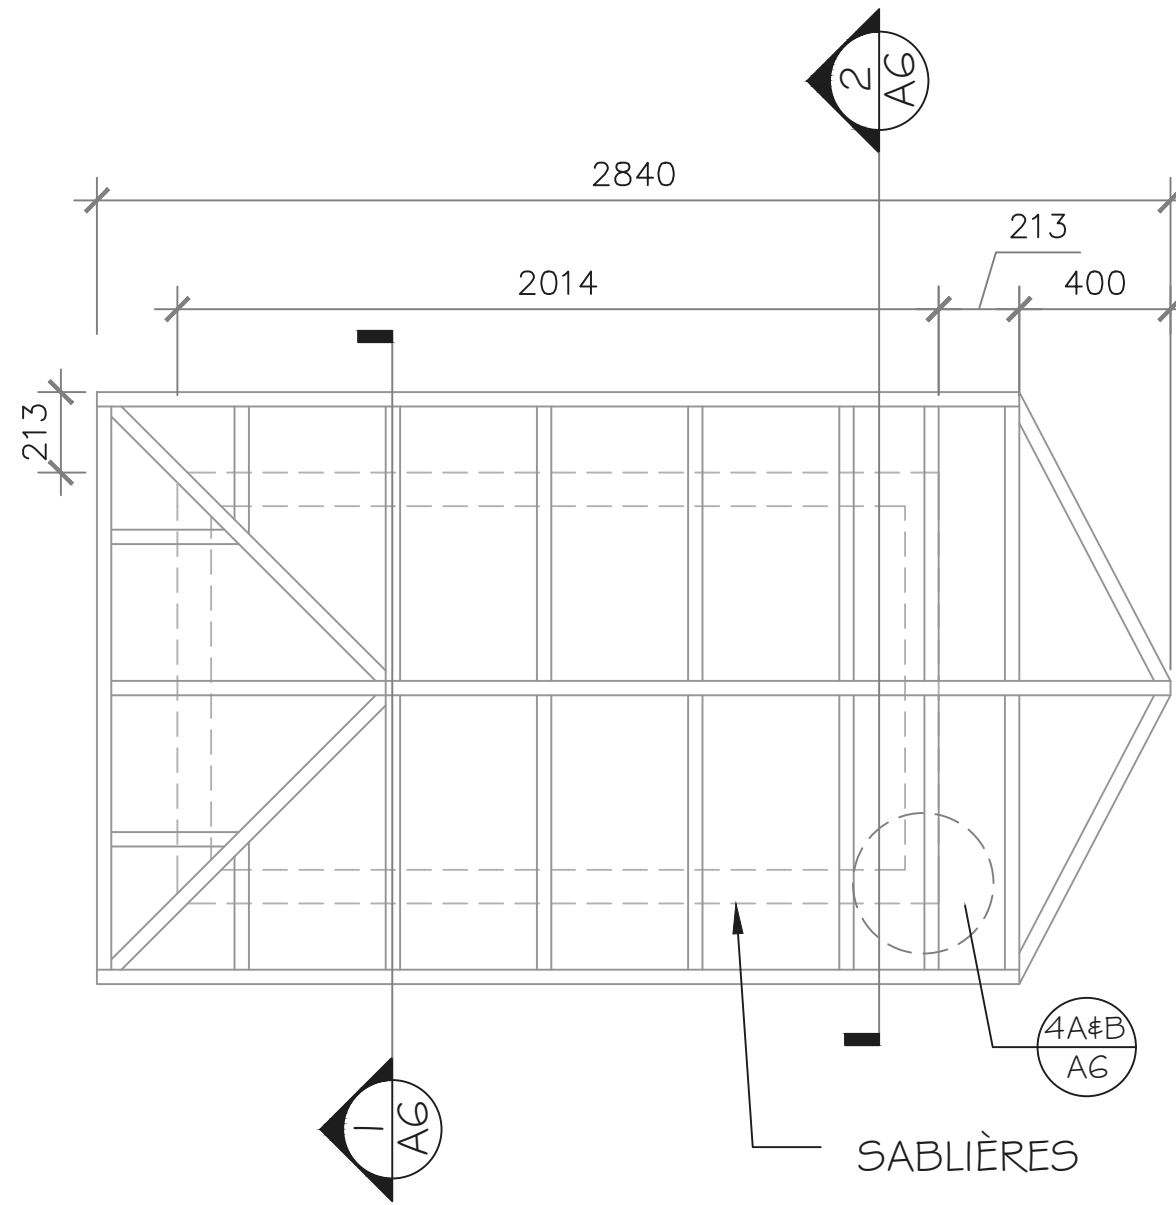

1 PLAN-STRUCTURE DU TOIT

Notes Générales

POUR USAGE
PÉDAGOGIQUE SEULEMENT

1)
Aucun contre-
plaqué pour le toit

2)
Ossature murale
2x4/38x140

3)
Faîtes et arêtières
2x6/38x140

No.	Revision/Issue	Date
9	REVISIONS	OCT. 20
...	...	...
2	REVISIONS	DEC.12
1	DRAFT	NOV. 19


SKILLS/
COMPÉTENCES
CANADA

CHARPENTERIE
NIVEAU POST-
SECONDAIRE


PLANS

DRAWN BY: I. DU PLESSIS	SHEET #
DATE: SCNC2020	A3
SCALE: PAS À L'ÉCHELLE	



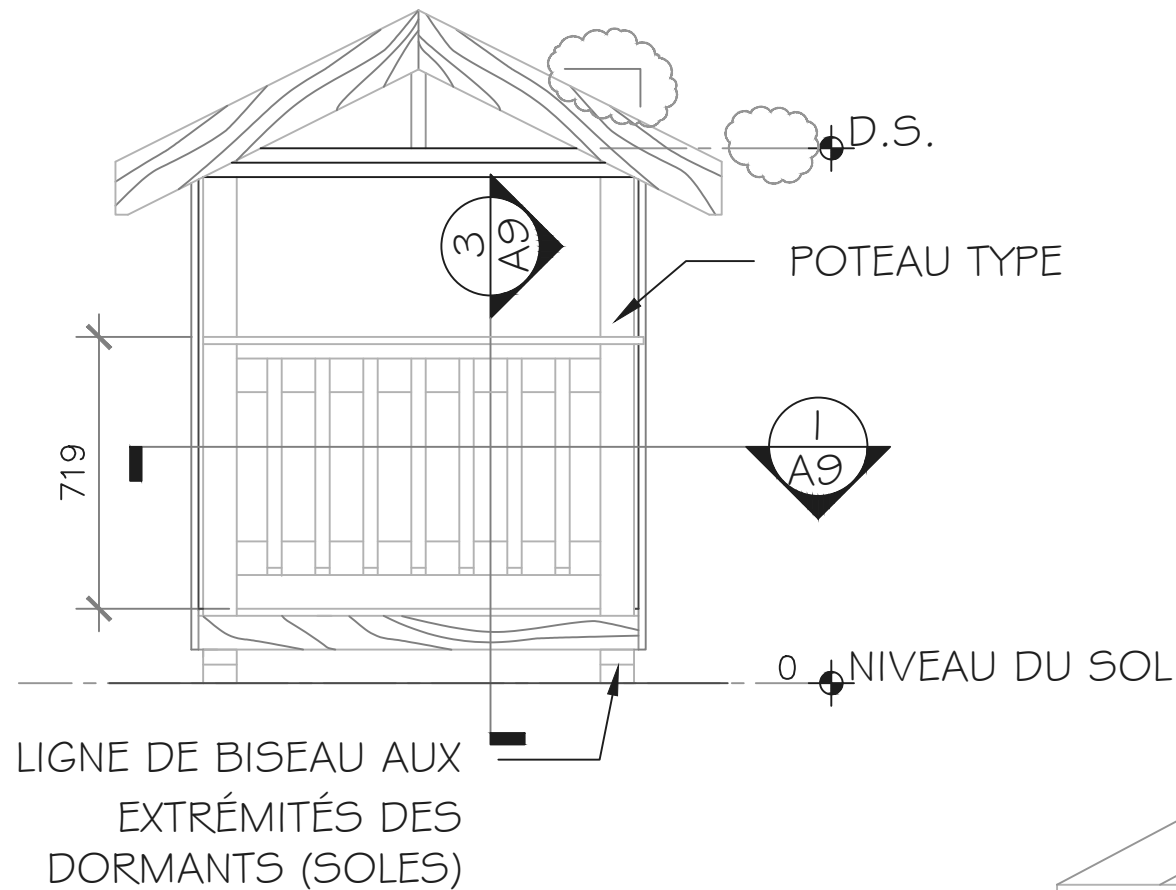

1 AVANT-ÉLÉVATION

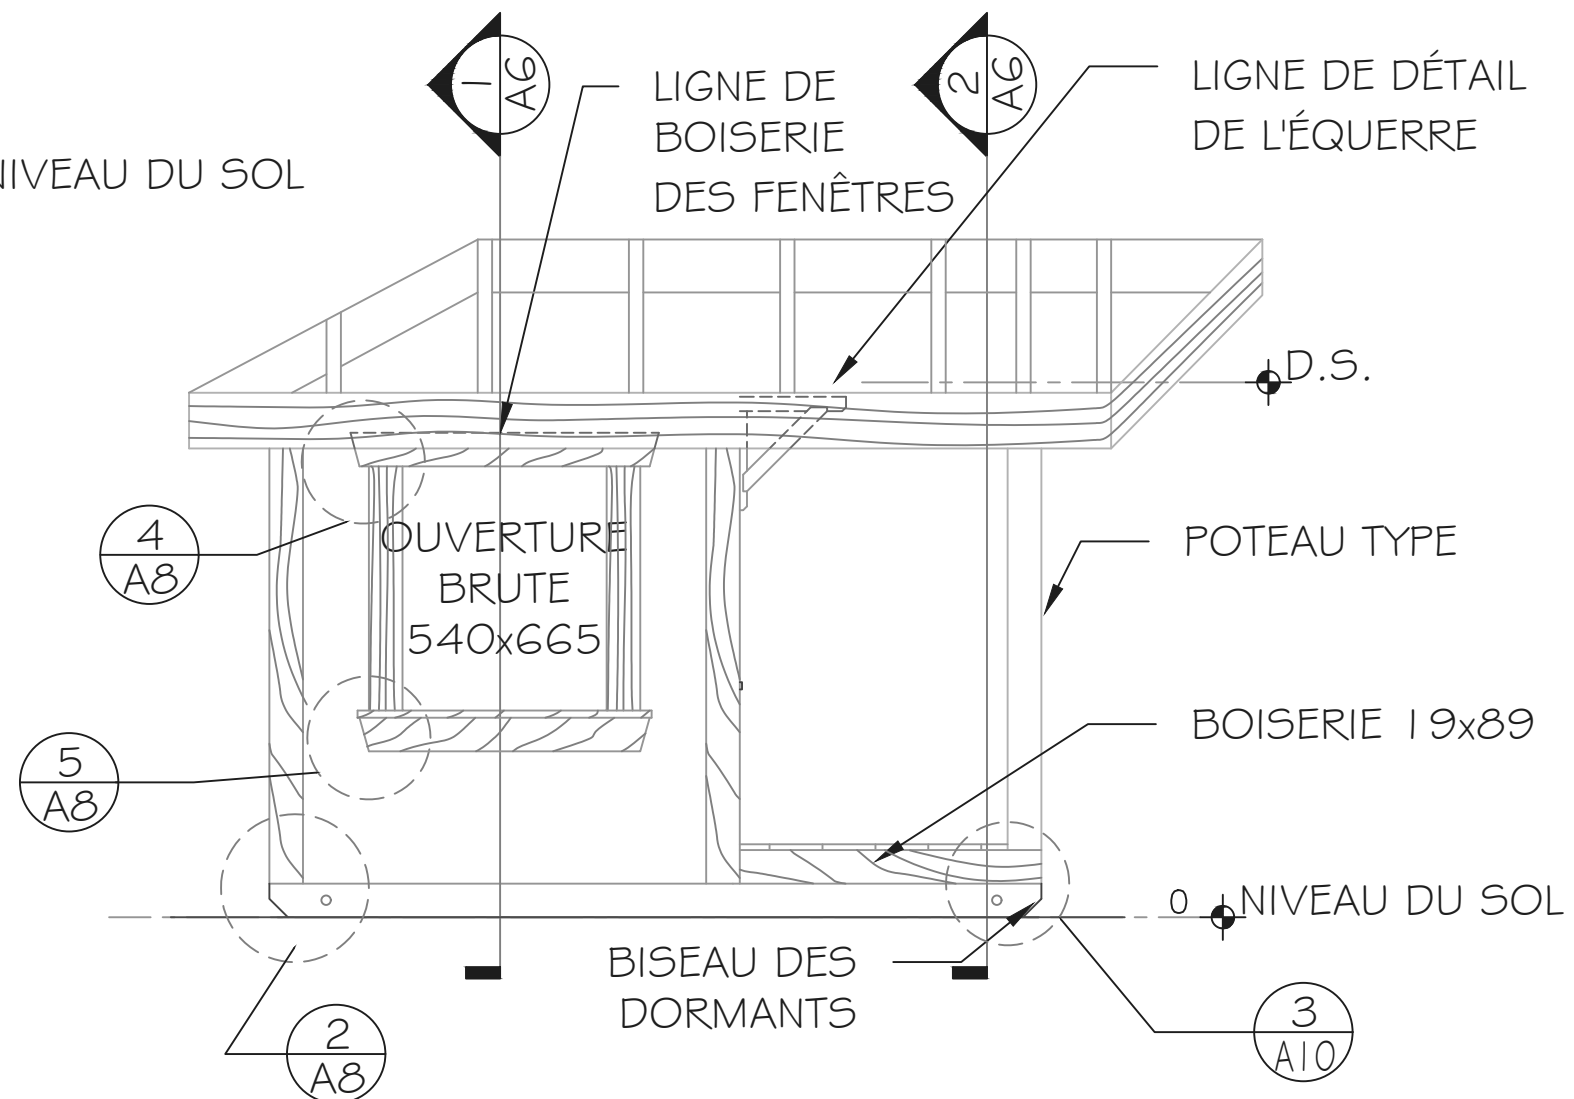

2 CÔTÉ GAUCHE-ÉLÉVATION

Notes Générales

POUR USAGE
PÉDAGOGIQUE SEULEMENT

¹⁾ D.S. = Dessus
du mur

²⁾ Dormants (soles)
traités 4x4

³⁾ Fascia
1x6/19x140

⁴⁾ Boiserie des
fenêtres
1x4/19x89

⁵⁾ Barrotins
2x2/38x39

9	REVISIONS	OCT. 20
...	...	...
2	REVISIONS	DEC.12
1	DRAFT	NOV. 19
No.	Revision/Issue	Date

SKILLS/
COMPÉTENCES
CANADA

CHARPENTERIE
NIVEAU POST-
SECONDAIRE

ÉLÉVATIONS

DRAWN BY: I. DU PLESSIS	SHEET #
DATE: SCNC2020	A4
SCALE: PAS À L'ÉCHELLE	



Notes Générales
POUR USAGE
PÉDAGOGIQUE SEULEMENT
1)


No.	Revision/Issue	Date
9	REVISIONS	OCT. 20
...	...	...
2	REVISIONS	DEC.12
1	DRAFT	NOV. 19


SKILLS/
COMPÉTENCES
CANADA

CHARPENTERIE
NIVEAU POST-
SECONDAIRE


ÉLÉVATIONS

DRAWN BY: I. DU PLESSIS	SHEET #
DATE: SCNC2020	A5
SCALE: PAS À L'ÉCHELLE	

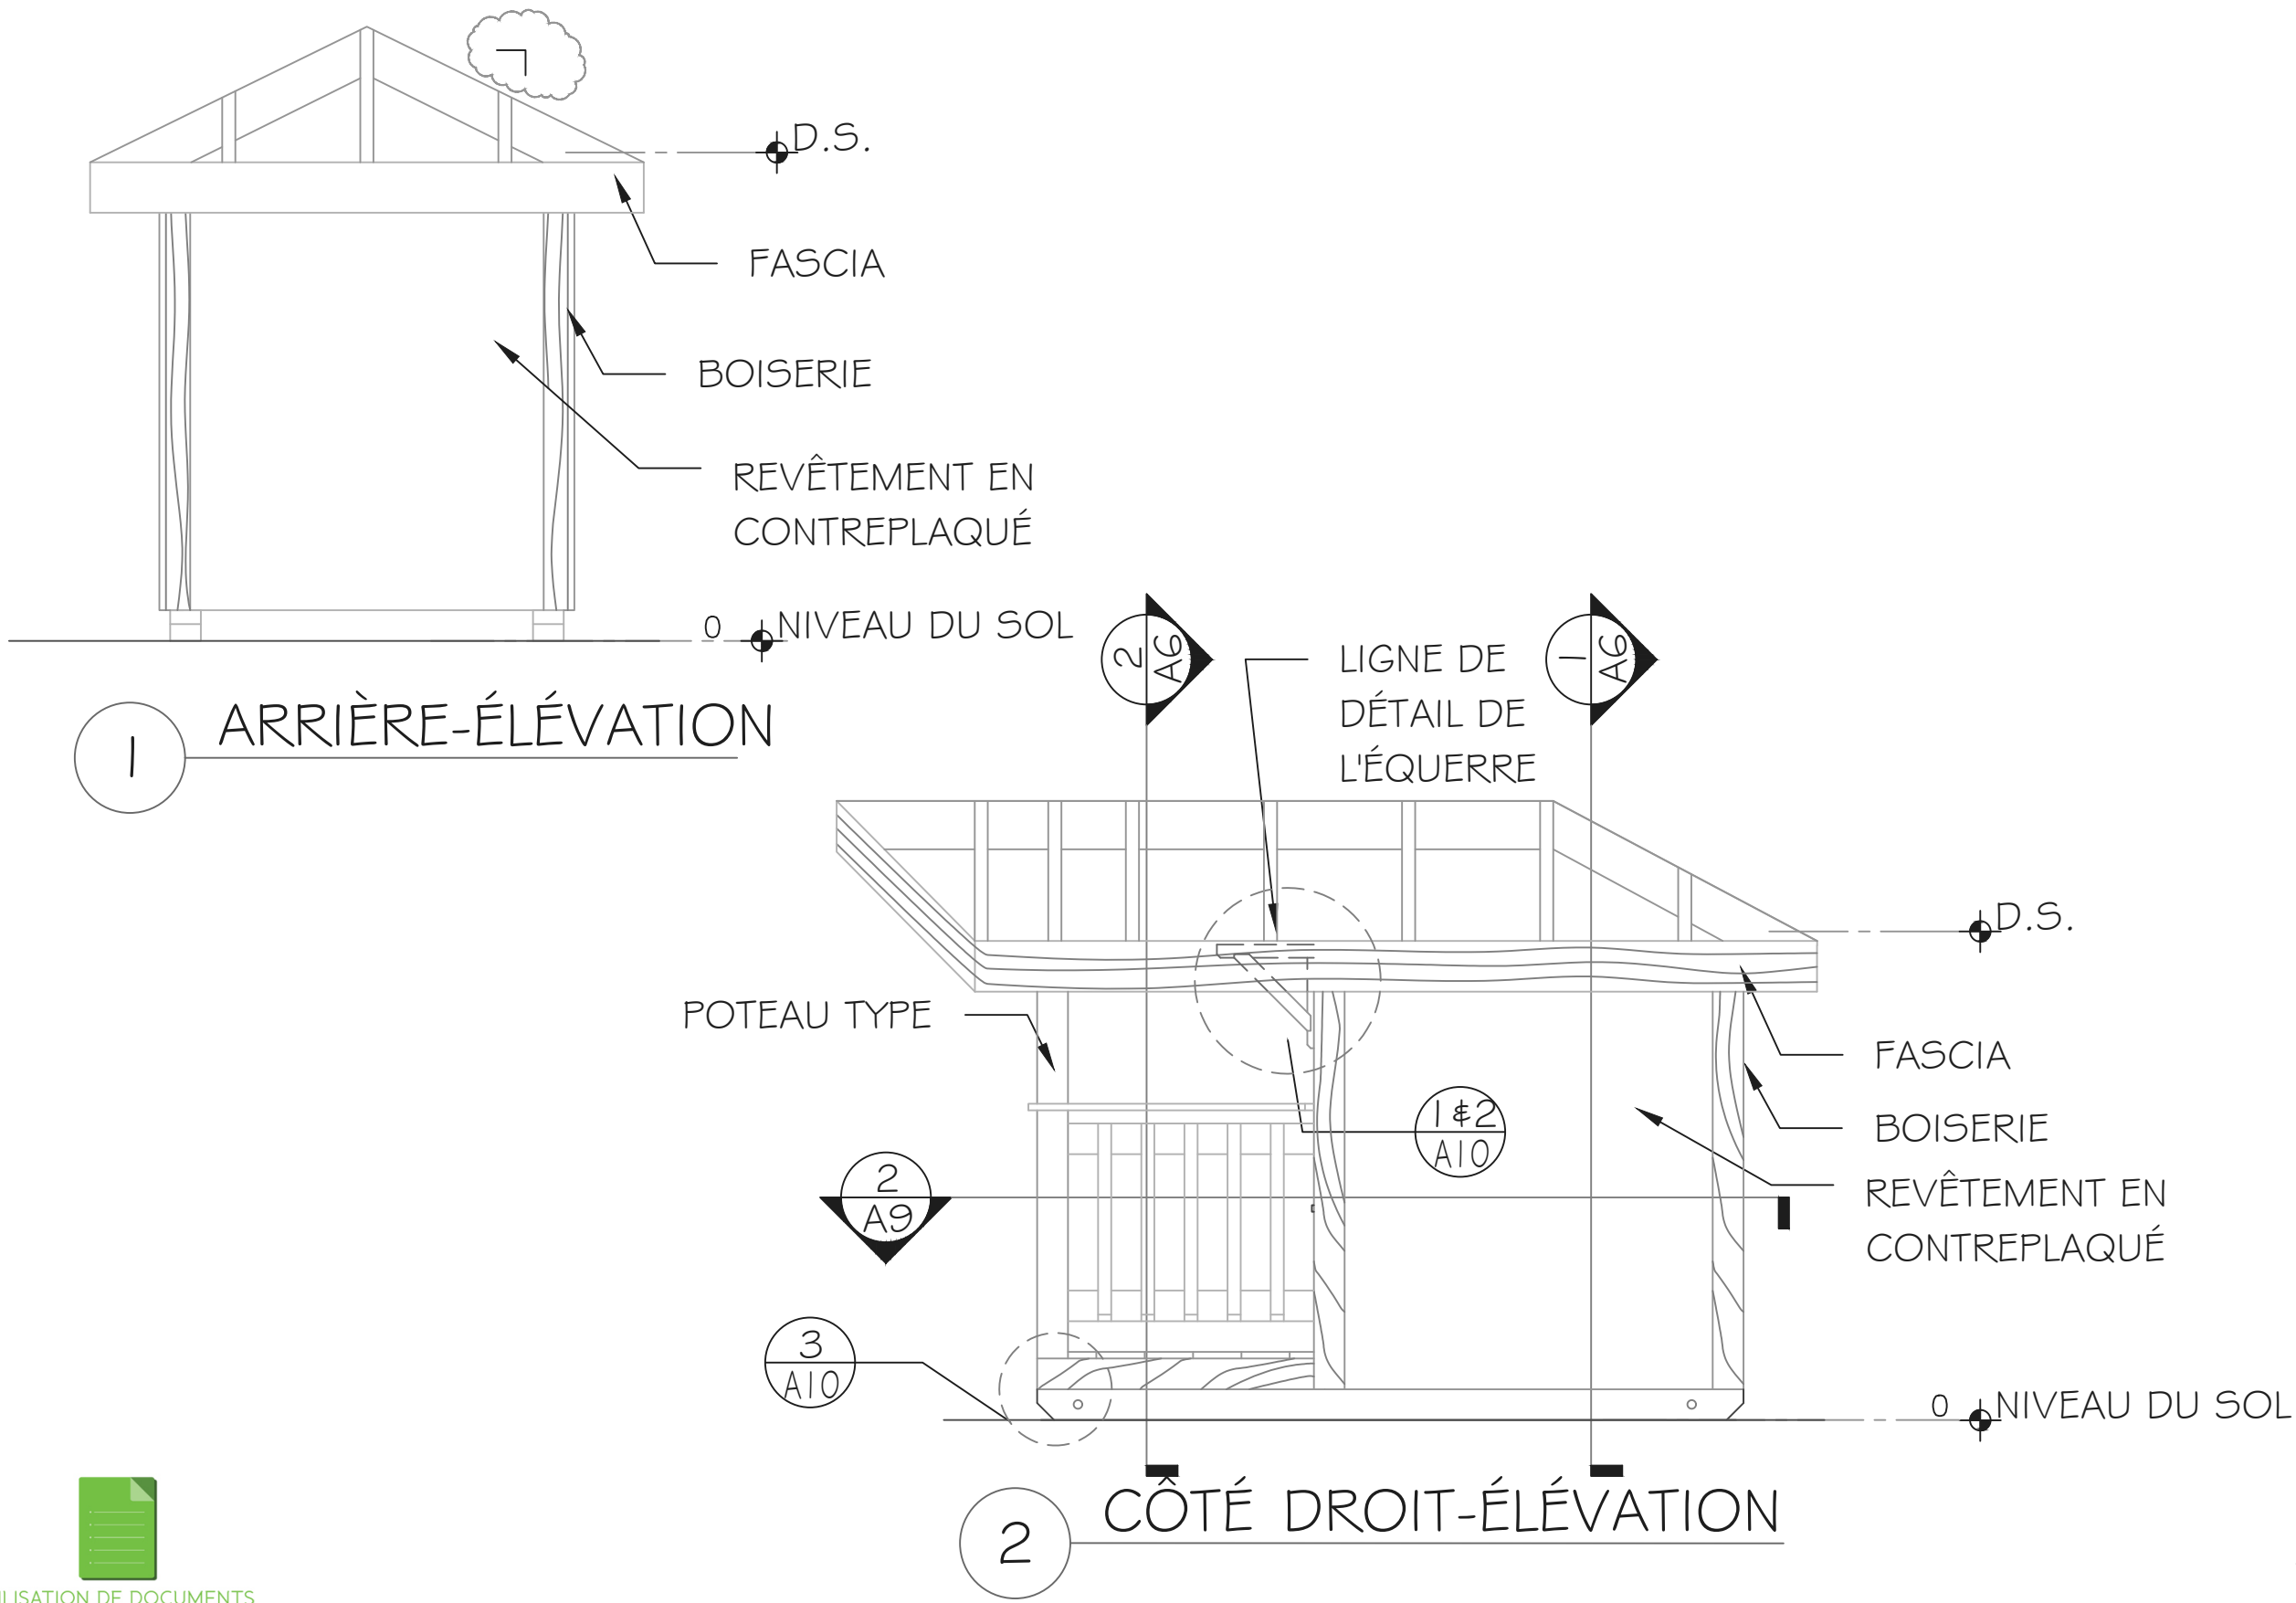


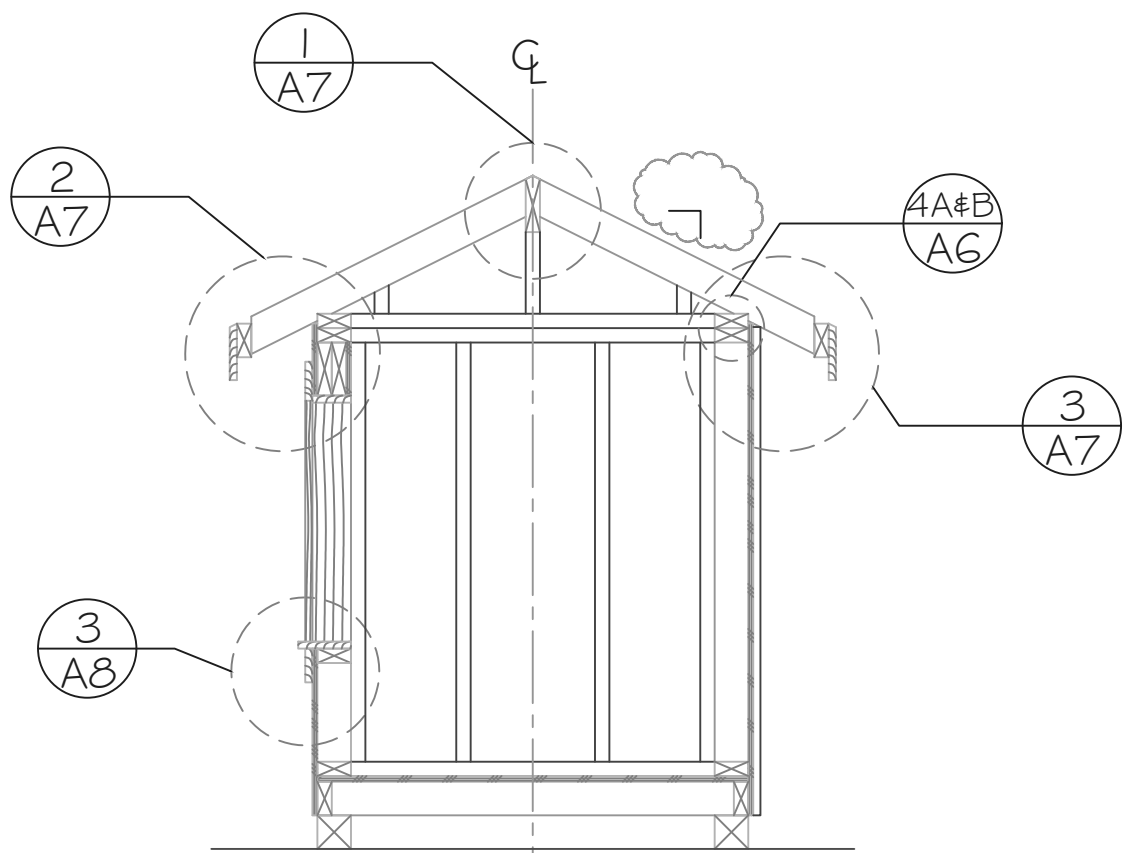


1 COUPE-1
A2, A3, A4, A5

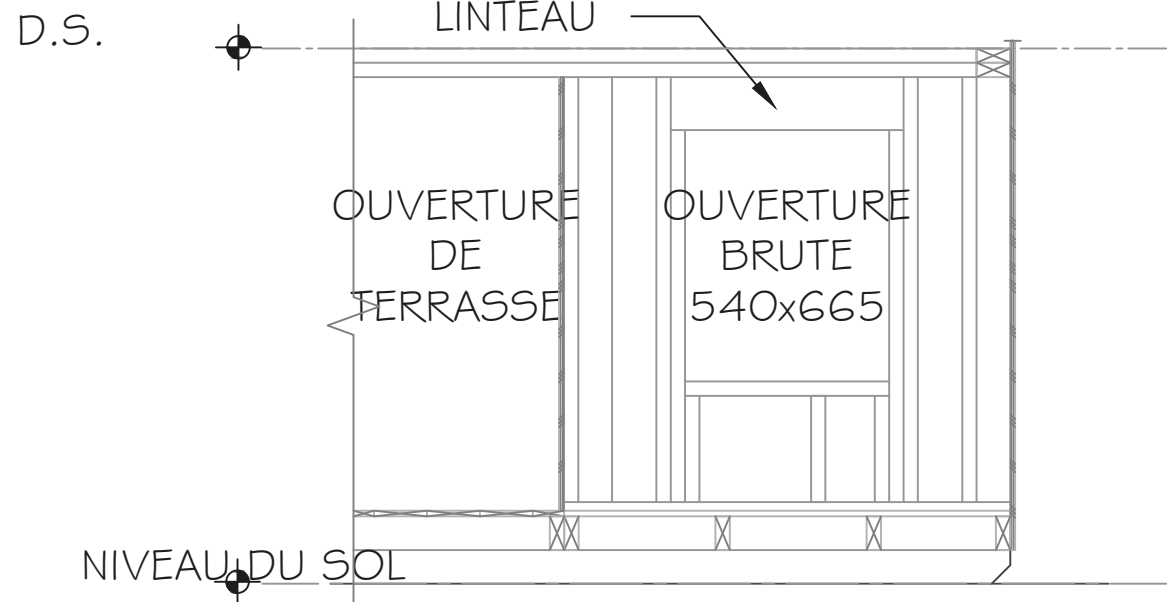


3 COUPE-3
A2, A3

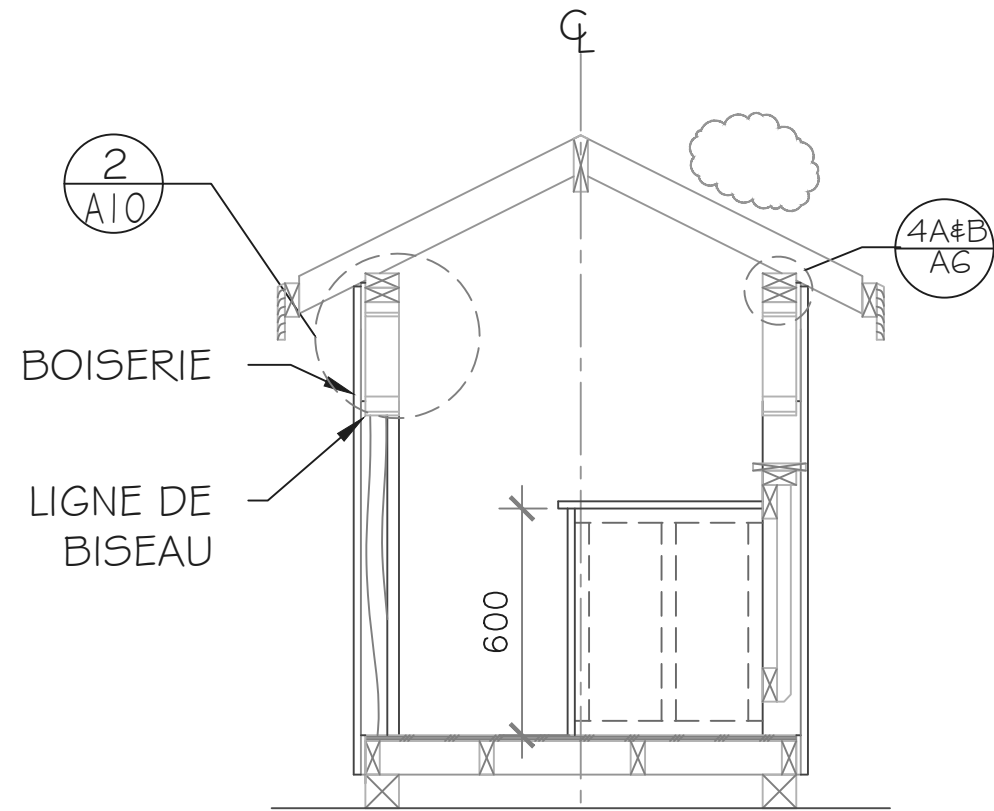

2 COUPE 2
(SAUF MUR ARRIÈRE)
A2, A3, A4, A5

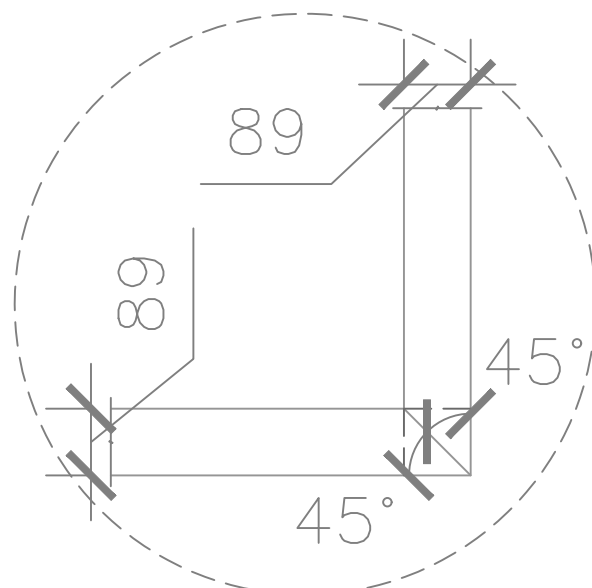

4A PLAN DE LA SABLIERE INFÉRIEURE
JONCTION AUX POTEUX

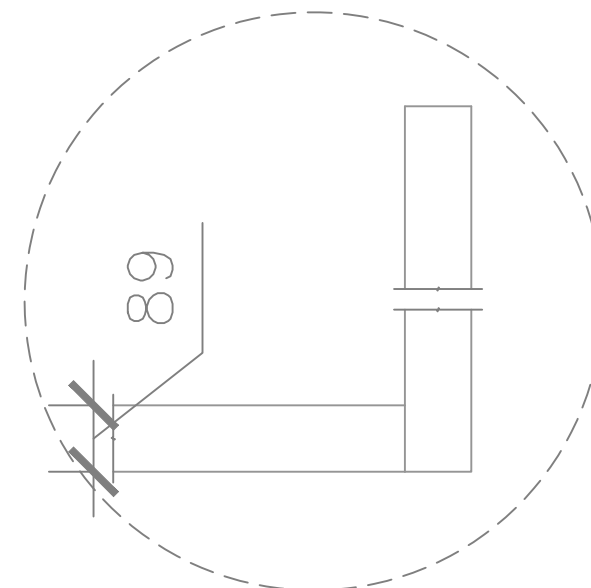

4B PLAN DE LA SABLIERE SUPÉRIEURE
JONCTION AUX POTEUX

Notes Générales

POUR USAGE
PÉDAGOGIQUE SEULEMENT

1)


No.	Revision/Issue	Date
9	REVISIONS	OCT. 20
...	...	...
2	RÉVISIONS	DEC.12
1	DRAFT	NOV. 19

SKILLS/
COMPÉTENCES
CANADA


CHARPENTERIE
NIVEAU POST-
SECONDAIRE

COUPES


DRAWN BY: I. DU PLESSIS	SHEET #
DATE: SCNC2020	A6
SCALE: PAS À L'ÉCHELLE	

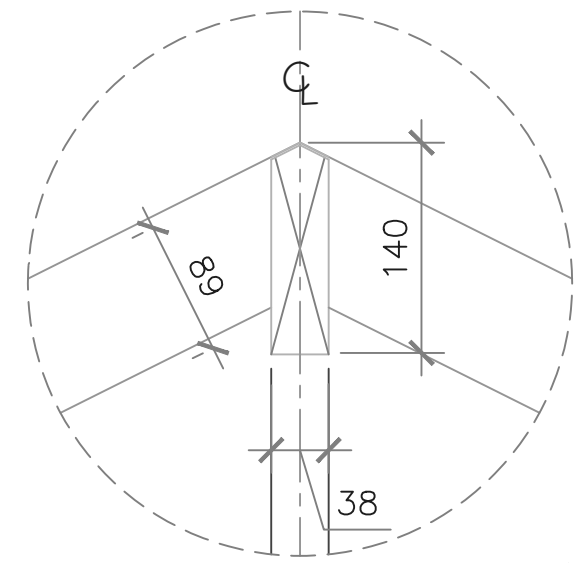


1 DÉTAIL DU FAÎTE

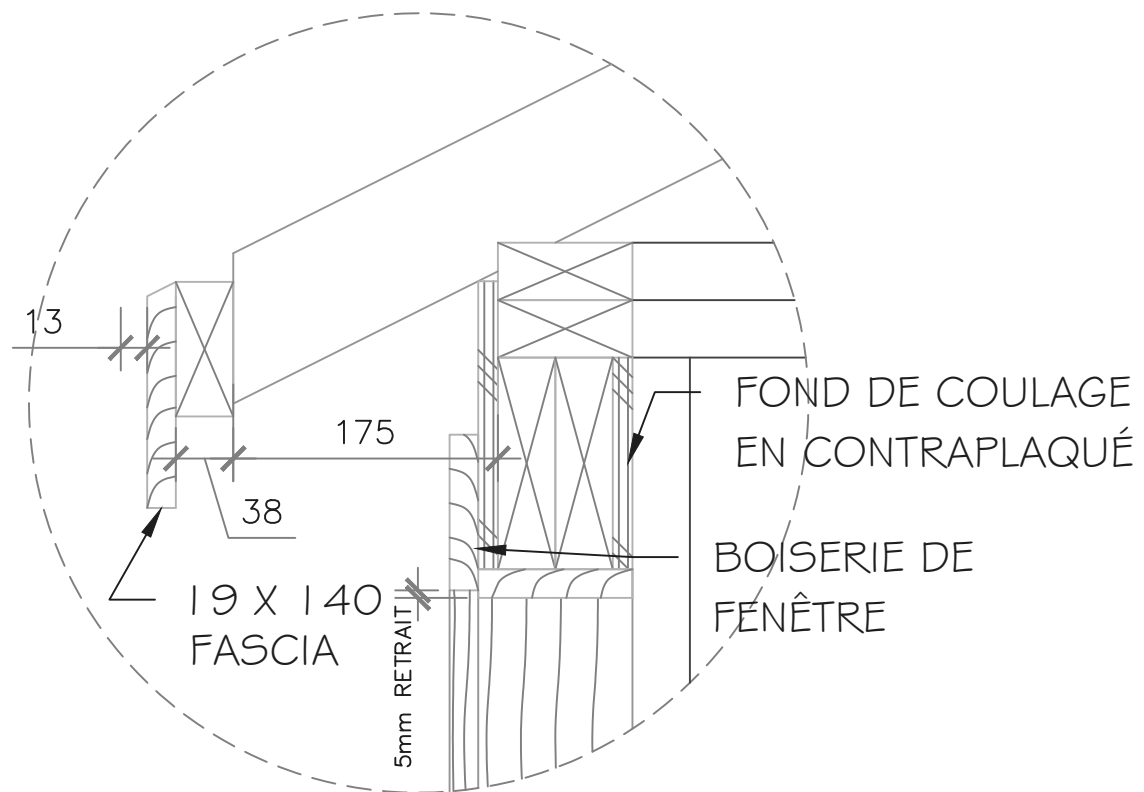

2 DÉTAIL DE L'AVANT-TOIT @ LINTEAU

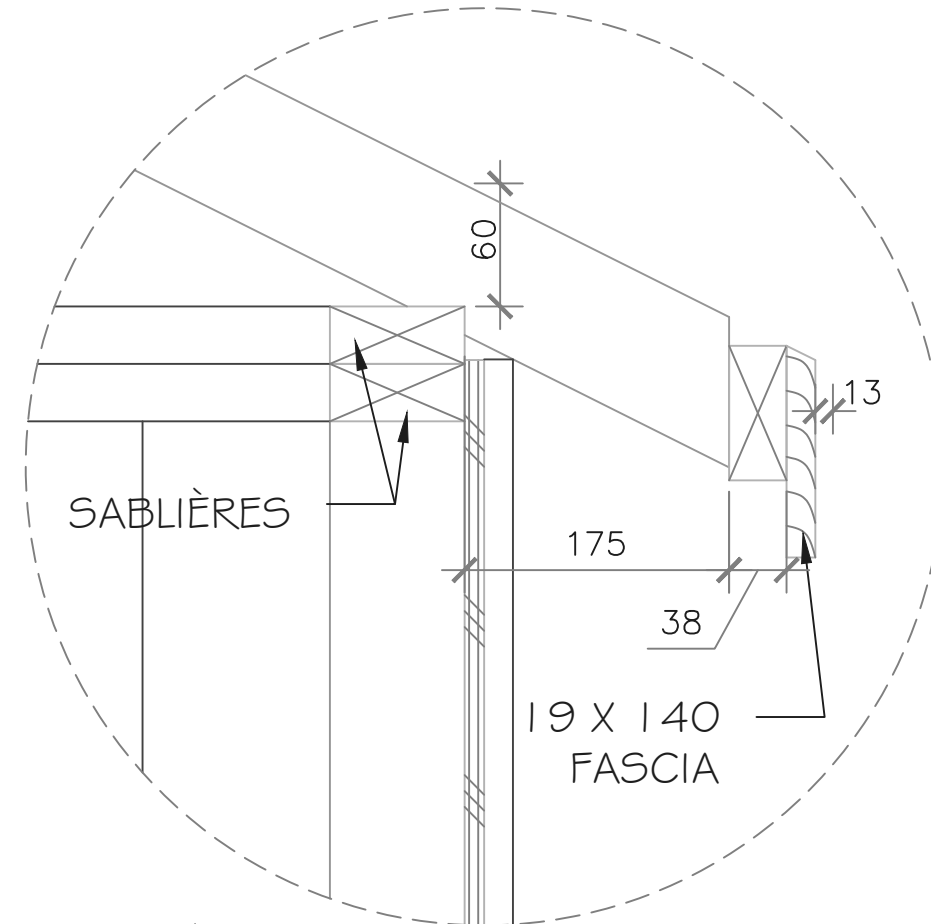

3 DÉTAIL DE L'AVANT-TOIT TYP.

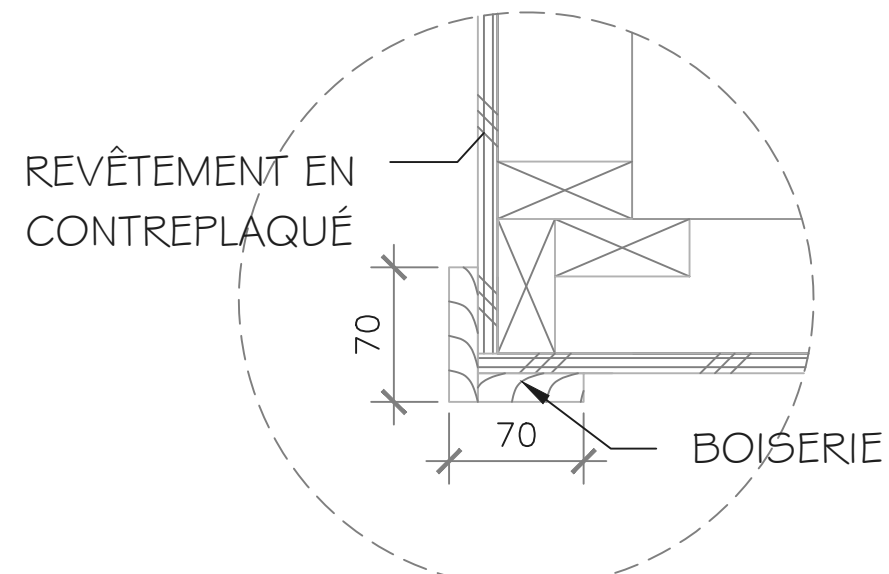

4 MUR TYP. AU COIN

Notes Générales

POUR USAGE
PÉDAGOGIQUE SEULEMENT

¹⁾ Les fascia sont
coupés en
onglets

²⁾ Linteau 2 plis
89x140


No.	Revision/Issue	Date
9	REVISIONS	OCT. 20
...	...	...
2	REVISIONS	DEC.12
1	DRAFT	NOV. 19

SKILLS/
COMPÉTENCES
CANADA


CHARPENTERIE
NIVEAU POST-
SECONDAIRE

DÉTAILS


DRAWN BY: I. DU PLESSIS	SHEET #
DATE: SCNC2020	A7
SCALE: PAS À L'ÉCHELLE	

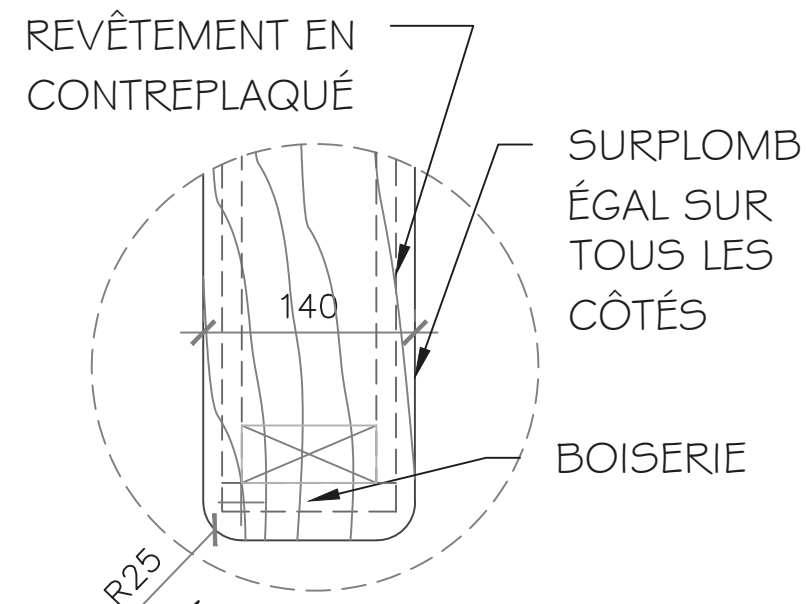


1
A2 DÉTAIL DESSUS
DU MUR NAIN

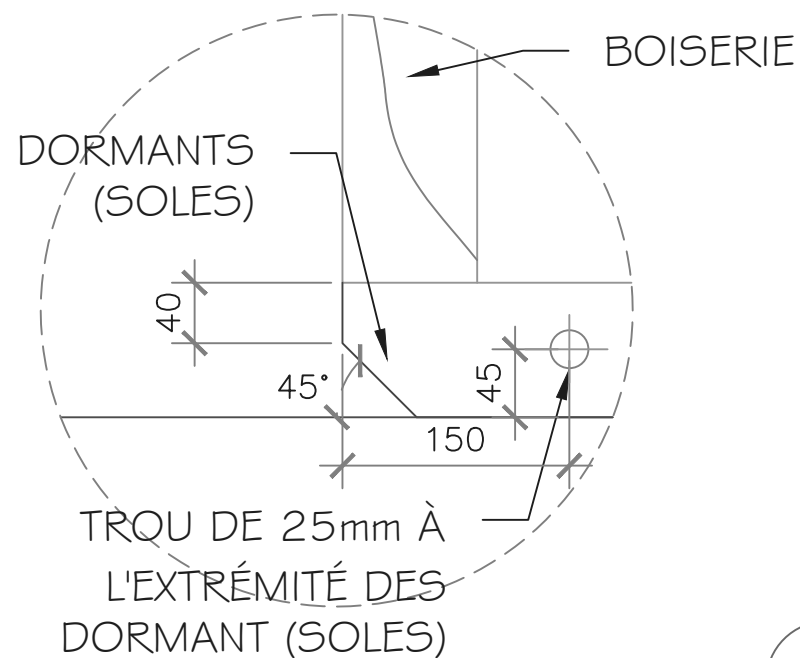


2
A4 DÉTAIL DES BISEAUX
DES DORMANTS (SOLES)

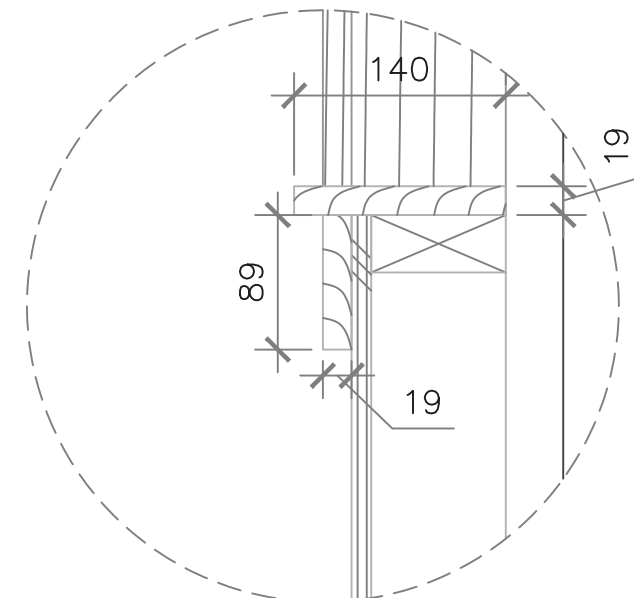


3
A4 DÉTAIL DES APPUIS
DE LA FENÊTRE

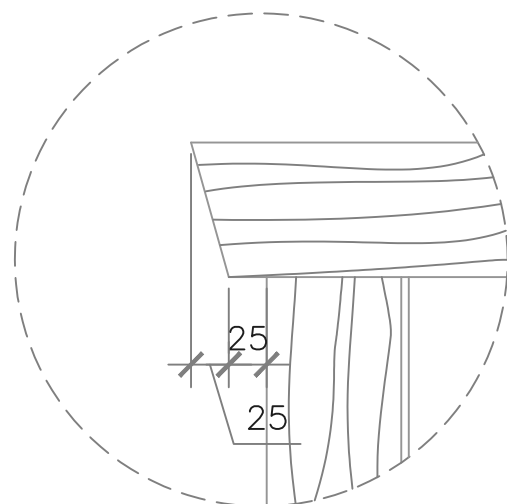

4
A4 DÉTAIL DE LA BOISERIE
DE LA TÊTE DE LA FENÊTRE

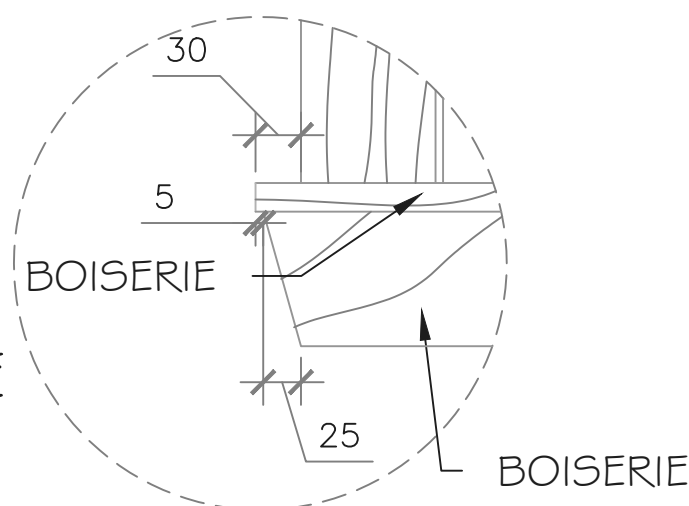

5
A4 DÉTAIL DE LA BOISERIE
DES APPUIS DE LA FENÊTRE

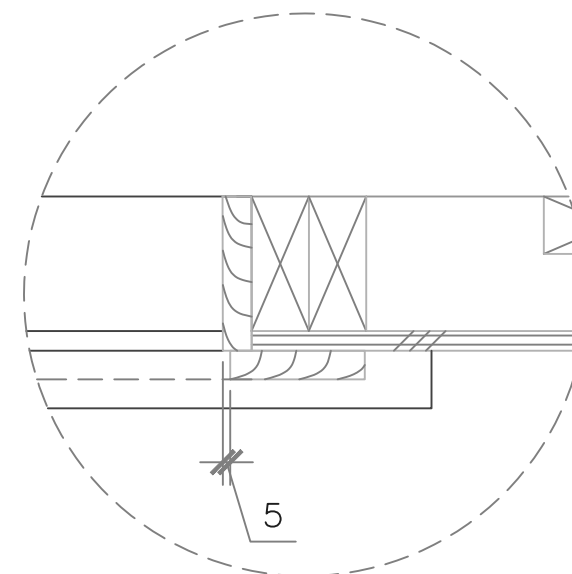

6
A2 DÉTAIL EN PLAN DES
APPUIS DE LA FENÊTRE

Notes Générales

POUR USAGE
PÉDAGOGIQUE SEULEMENT

1)

No.	Revision/Issue	Date
9	REVISIONS	OCT. 20
...	...	...
2	REVISIONS	DEC.12
1	DRAFT	NOV. 19

SKILLS/
COMPÉTENCES
CANADA

CHARPENTERIE
NIVEAU POST-
SECONDAIRE

DÉTAILS

DRAWN BY: I. DU PLESSIS	SHEET #
DATE: SCNC2020	A8
SCALE: PAS À L'ÉCHELLE	





Notes Générales
POUR USAGE
PÉDAGOGIQUE SEULEMENT
1)
Tous les matériaux
de la balustrade
sont en cèdre




No.	Revision/Issue	Date
9	REVISIONS	OCT. 20
...	...	...
2	REVISIONS	DEC.12
1	DRAFT	NOV. 19


SKILLS/
COMPÉTENCES
CANADA

CHARPENTERIE
NIVEAU POST-
SECONDAIRE


DÉTAILS

DRAWN BY: I. DU PLESSIS DATE: SCNC2020	SHEET # A9 SCALE: PAS À L'ÉCHELLE
--	---

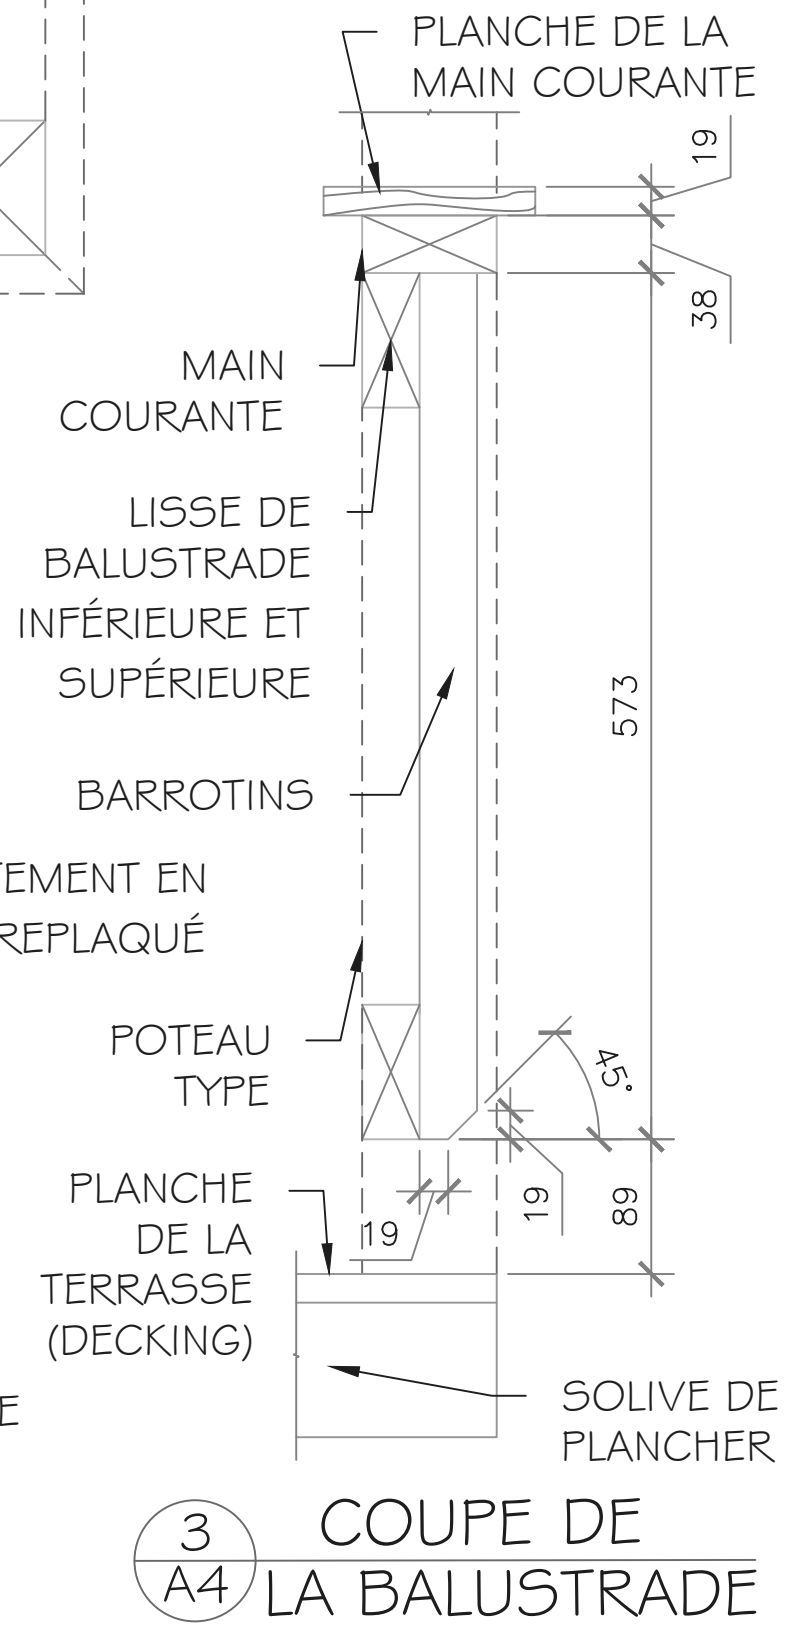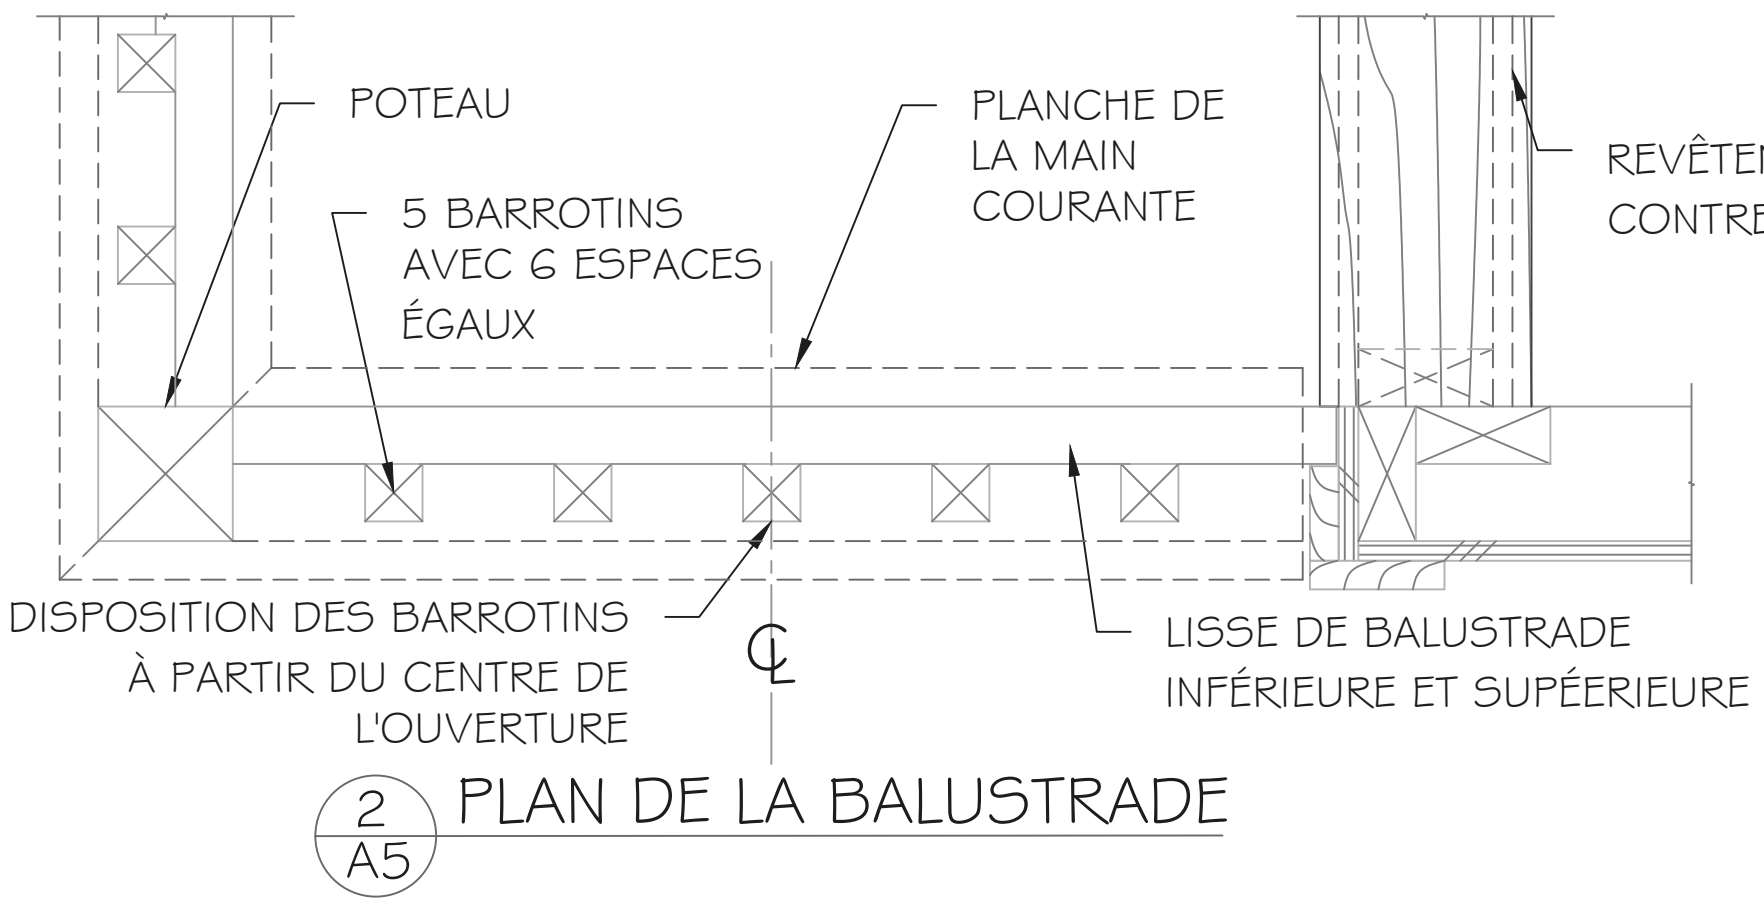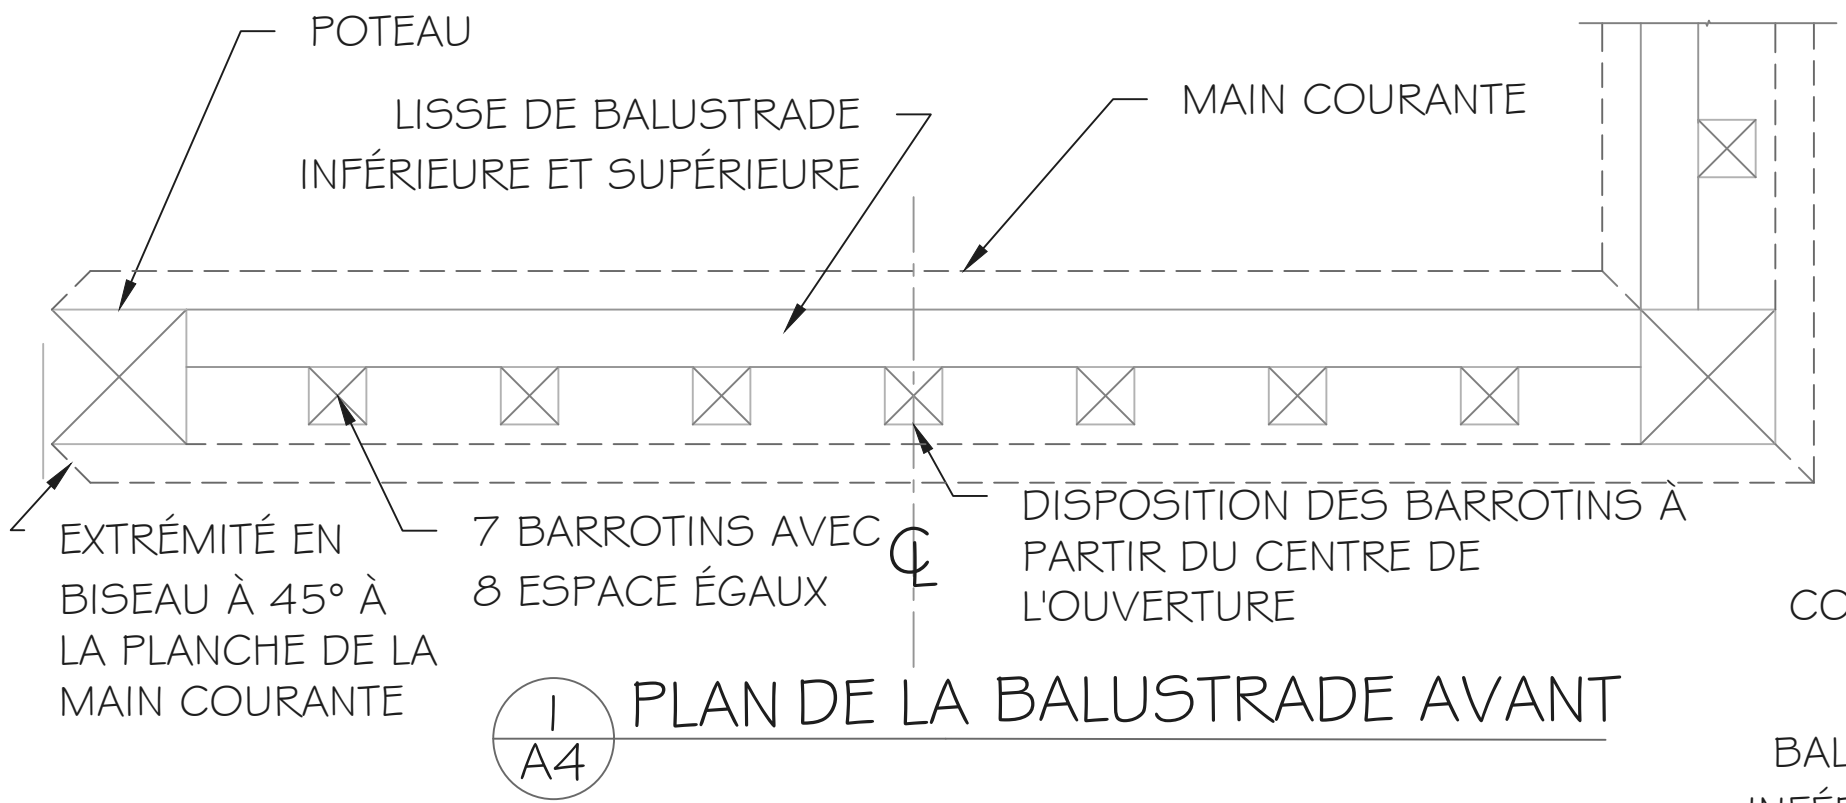


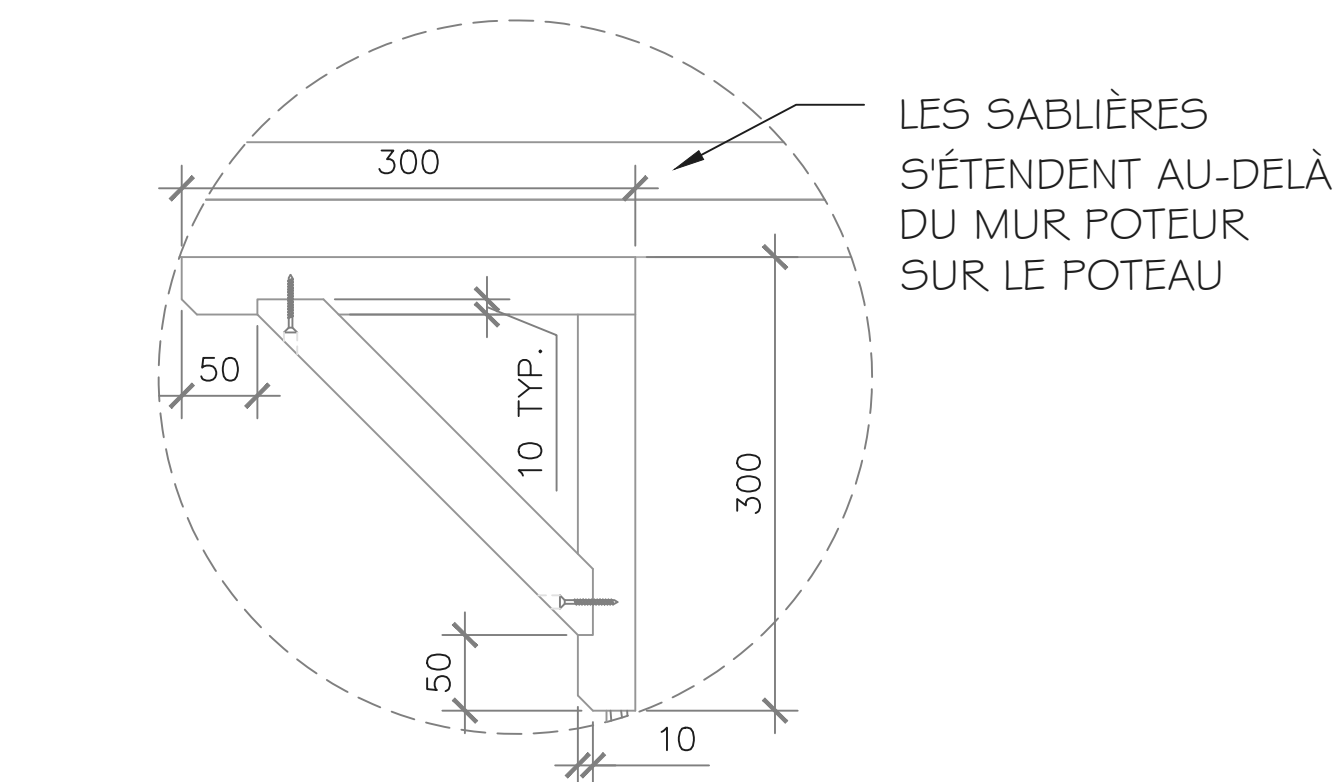


1 DÉTAIL-A EQUERRE ARCHITECTURALE
A5

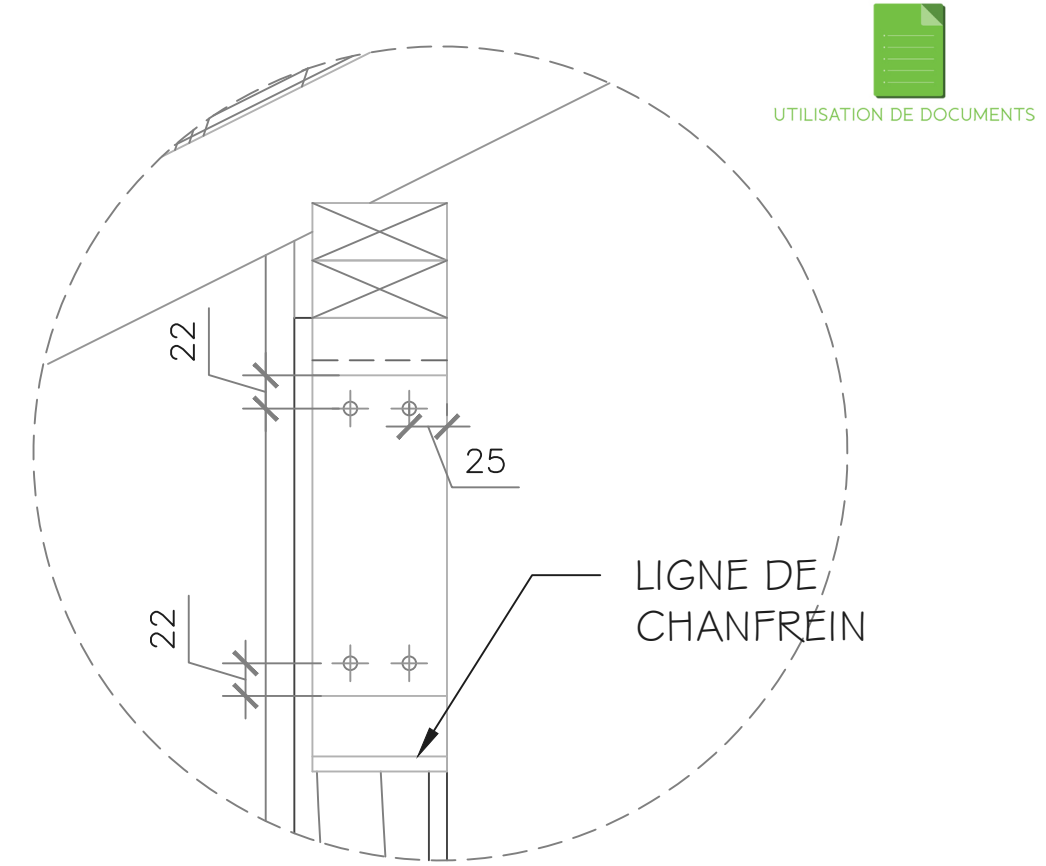

2 DÉTAIL-B EQUERRE ARCHITECTURALE
A5

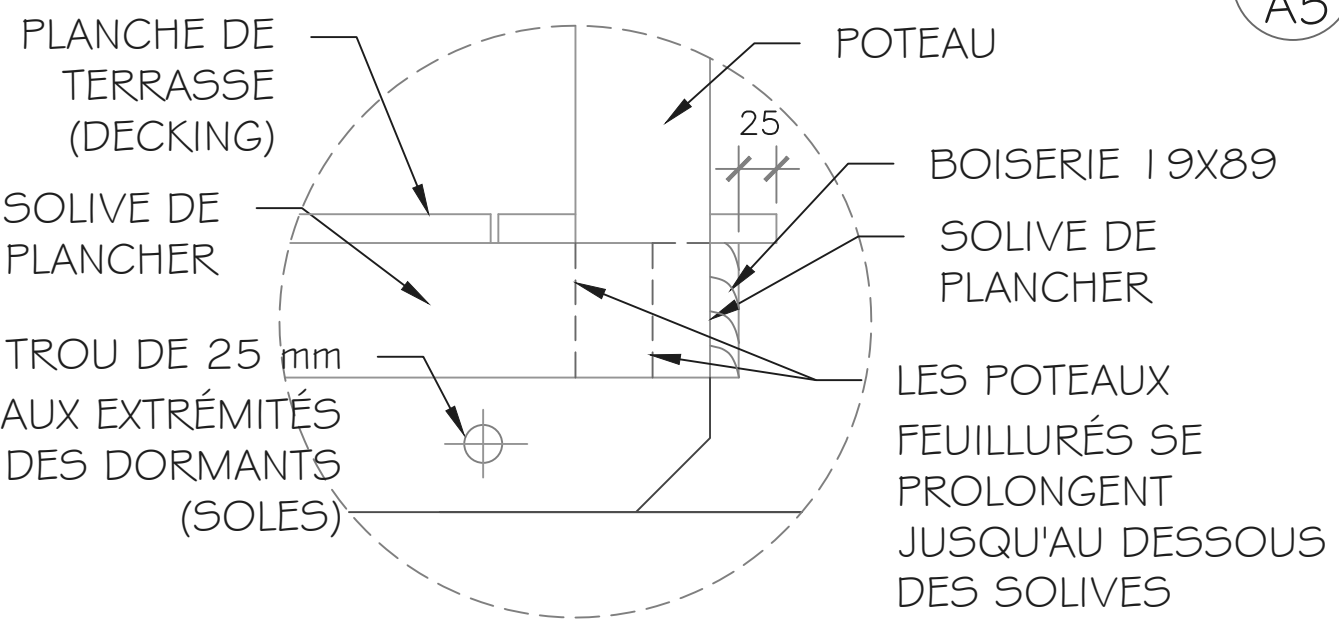

3 SOLIVES DE PLANCHER AUX POTEUX AVANT
A4

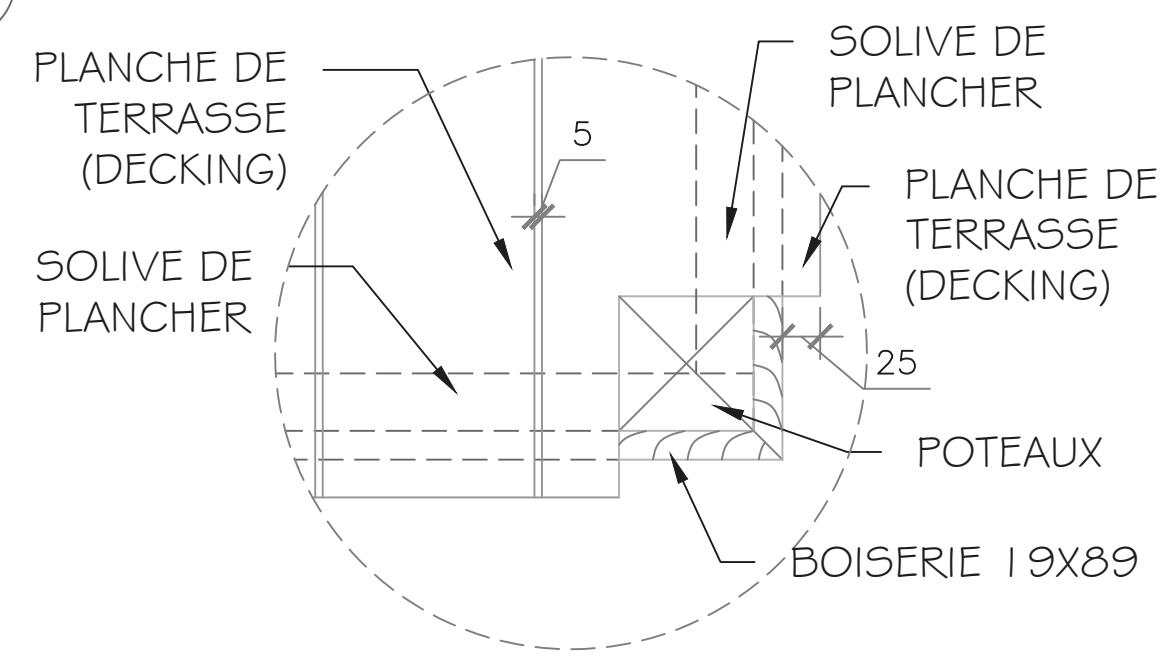

4 PLANCHE DE TERRASSE (DECKING) AUX SOLIVES DE PLANCHER
A3

UTILISATION DE DOCUMENTS

Notes Générales

POUR USAGE PÉDAGOGIQUE SEULEMENT

1)

9	REVISIONS	OCT. 20
...	...	...
2	REVISIONS	DEC.12
1	DRAFT	NOV. 19
No.	Revision/Issue	Date

SKILLS/COMPÉTENCES CANADA

CHARPENTERIE NIVEAU POST-SECONDAIRE

DÉTAILS

DRAWN BY:
I. DU PLESSIS

DATE:
SCNC2020

SHEET #
A10

SCALE:
PAS À L'ÉCHELLE