


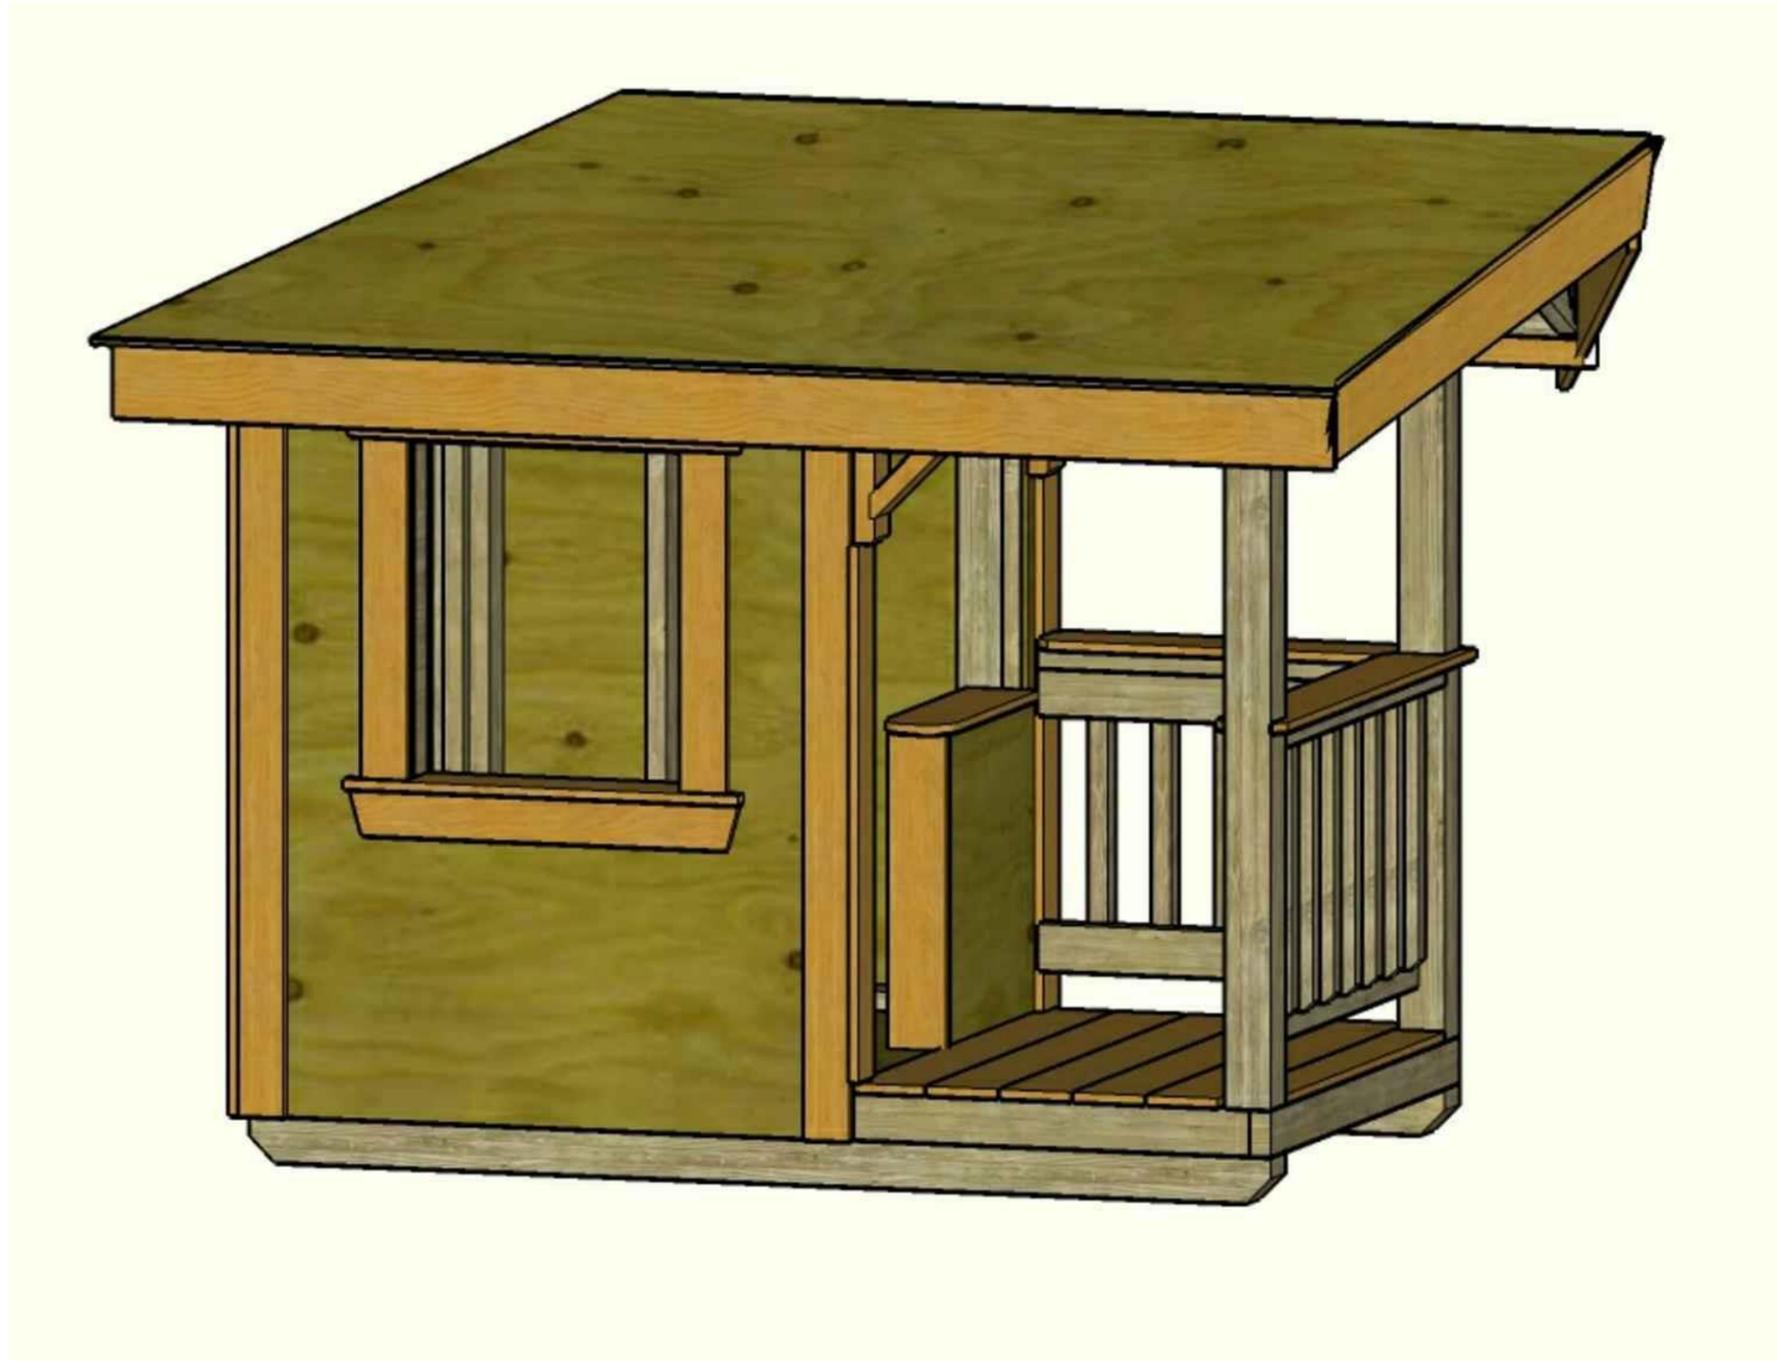

PROJET (DESSINS)

Charpenterie

POSTSECONDAIRE



Notes Générales

POUR USAGE
PÉDAGOGIQUE SEULEMENT

1)

CONTENUS

A1- ISOMÉTRIQUES

A2- PLANS

A3- PLANS

A4- ÉLÉVATIONS

A5- ÉLÉVATIONS

A6- COUPES

A7- DÉTAILS

A8- DÉTAILS

A9- DÉTAILS

A10- DÉTAILS


9	REVISIONS	OCT. 20
...
2	REVISIONS	DEC.12
1	DRAFT	NOV. 15
No.	Revision/Issue	Date

SKILLS/
COMPÉTENCES
CANADA

CHARPENTERIE
NIVEAU POST-
SECONDAIRE

ISOMÉTRIQUES

DRAWN BY: T. DU PLESSIS	SHEET # A1
DATE: SCNC2020	
SCALE: PAS À L'ÉCHELLE	

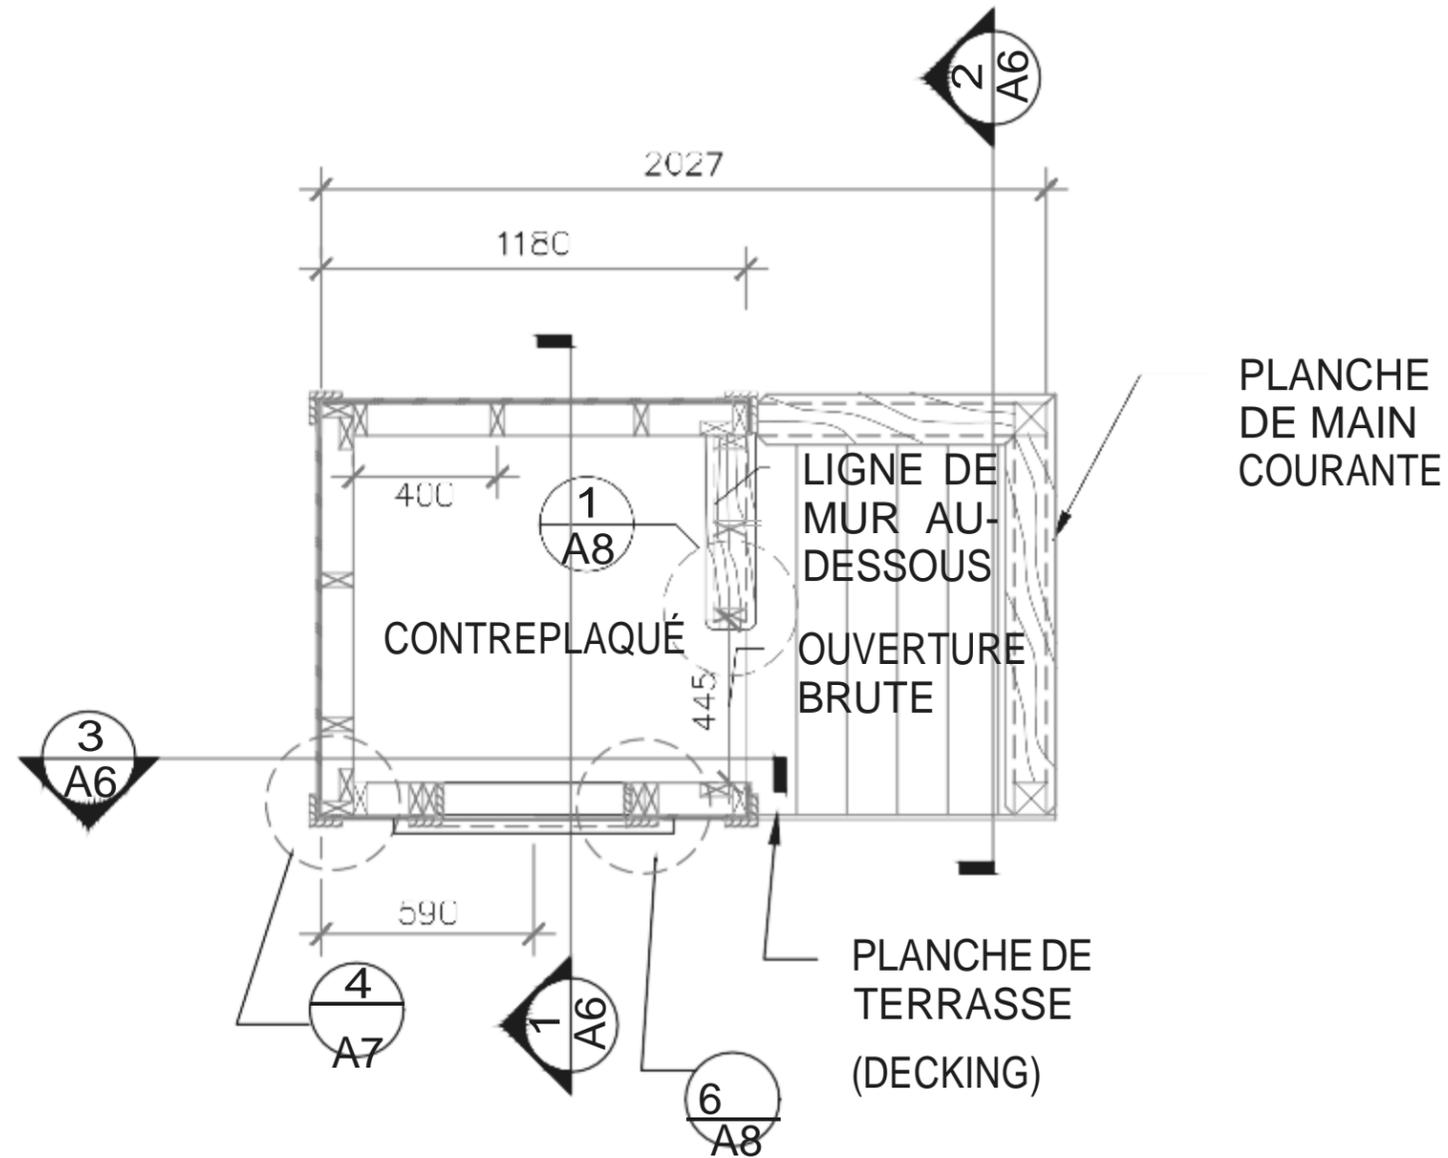

1 PLAN DU REZ-DE-CHAUSSÉE

Notes Générales

POUR USAGE
PEDAGOGIQUE SEULEMENT

- 1) Tout le bois doit être vérifié sur place.
- 2) Finir/adoucir les arêtes vives.
- 3) Toute la charpente est à 400 c/c
- 4) Toutes les dimensions sont à partir de la structure.
- 5) Toutes les fixations pour ce projet seront selon le code national du bâtiment.

No.	Revision/Issue	Date
9	REVISIONS	OCT. 20
...	...	-
2	REVISIONS	DEC.12
1	DRAFT	NOV. 19

SKILLS/
COMPÉTENCES
CANADA

CHARPENTERIE
NIVEAU POST-
SECONDAIRE

PLANS

DRAWN BY: I. DU PLESSIS	SHEET # A2
DATE: SCNC2020	
SCALE: PAS À L'ÉCHELLE	

Notes Générales

POUR USAGE
PEDAGOGIQUE SEULEMENT

1)
Aucun contre-
plaqué pour le toit

2)
Ossature murale
2x4/38x140

3)
Faîtes et arêtiers
2x6/38x140


No.	Revision/Issue	Date
9	REVISIONS	OCT. 20
...	...	-
2	REVISIONS	DEC.12
1	DRAFT	NOV. 19

SKILLS/
COMPÉTENCES
CANADA


CHARPENTERIE
NIVEAU POST-
SECONDAIRE

PLANS


DRAWN BY: T. DU PLESSIS	SHEET # A3
DATE: SCNC2020	
SCALE: PAS À L'ÉCHELLE	

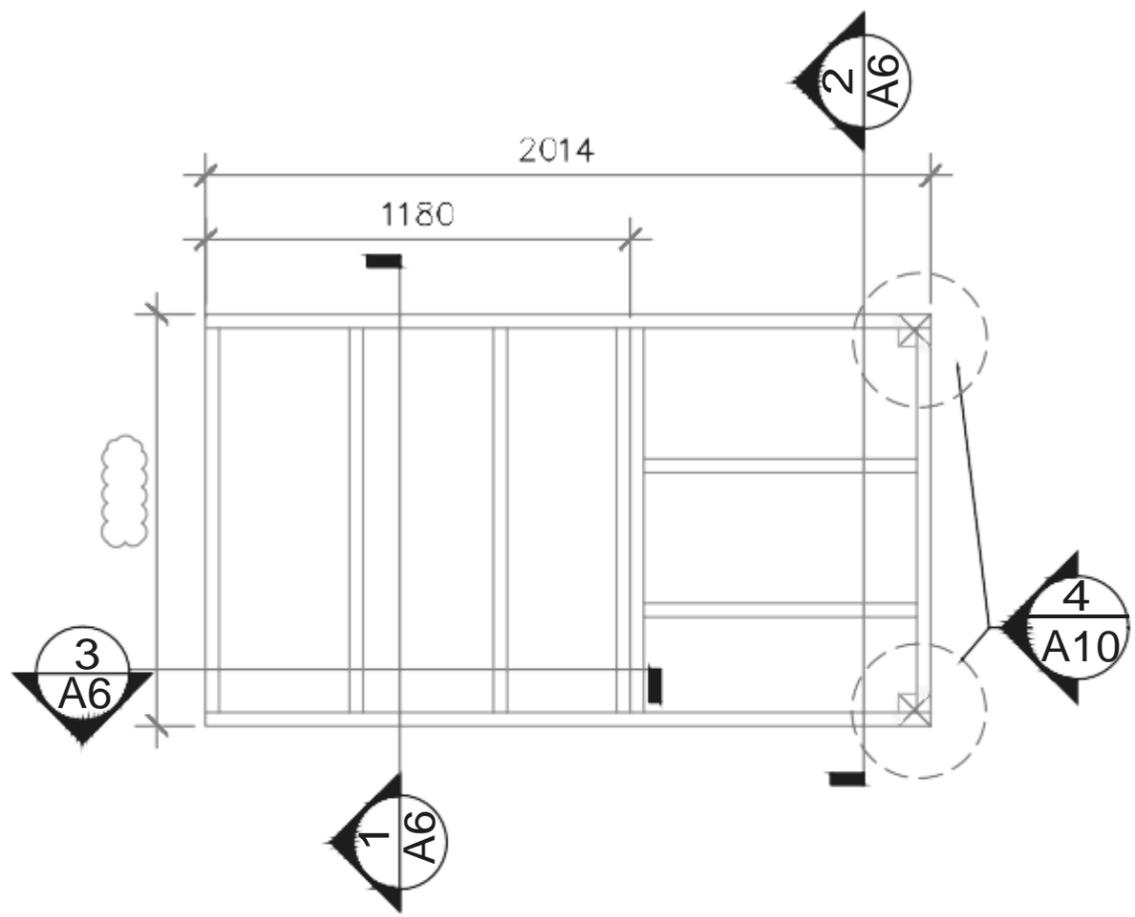


2 PLAN-STRUCTURE DU PLANCHER

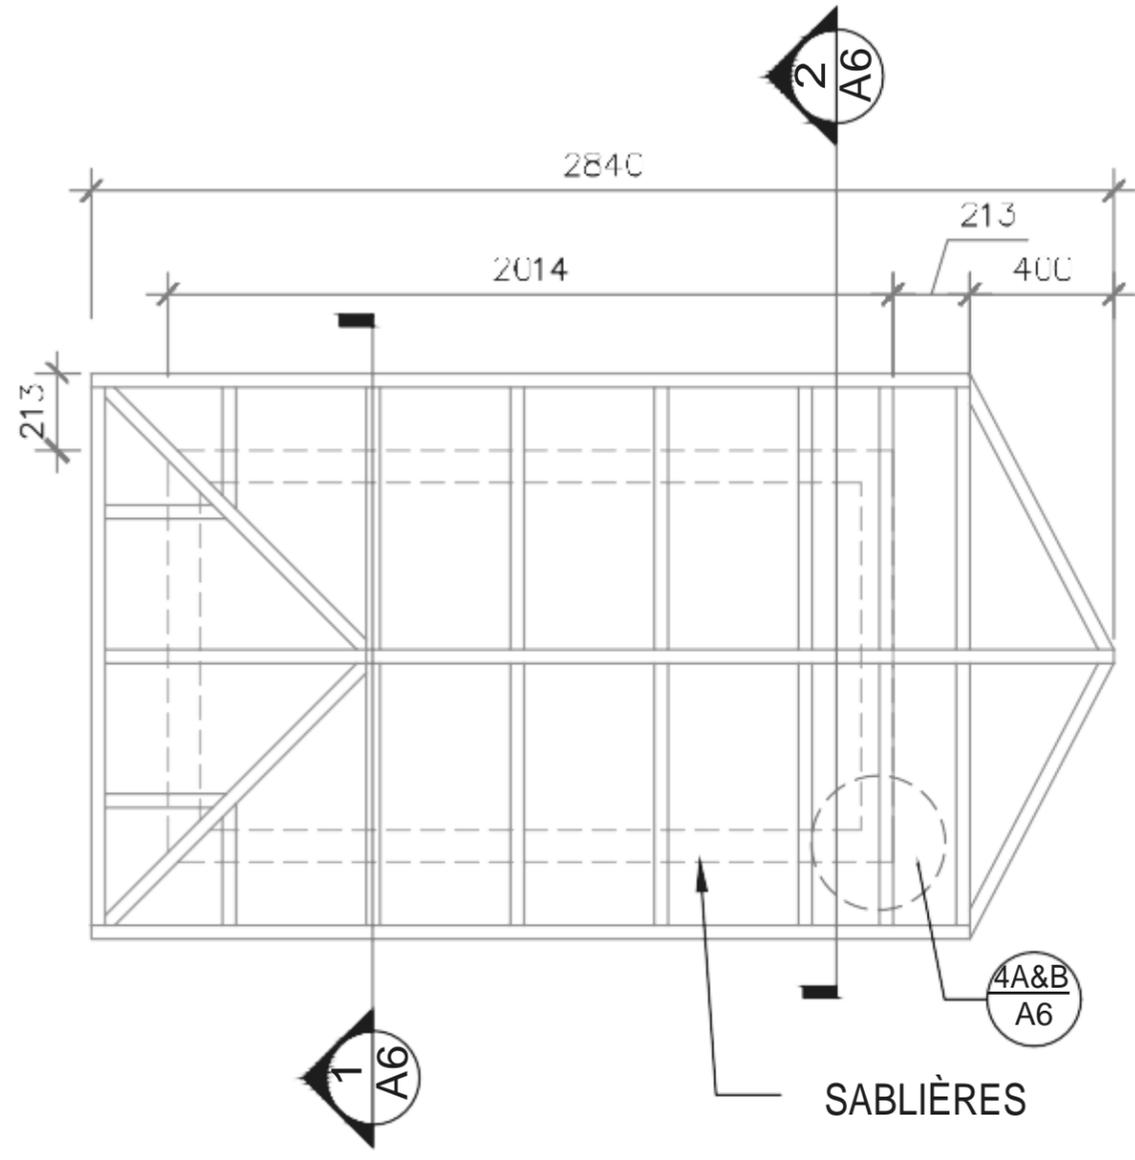

1 PLAN-STRUCTURE DU TOIT

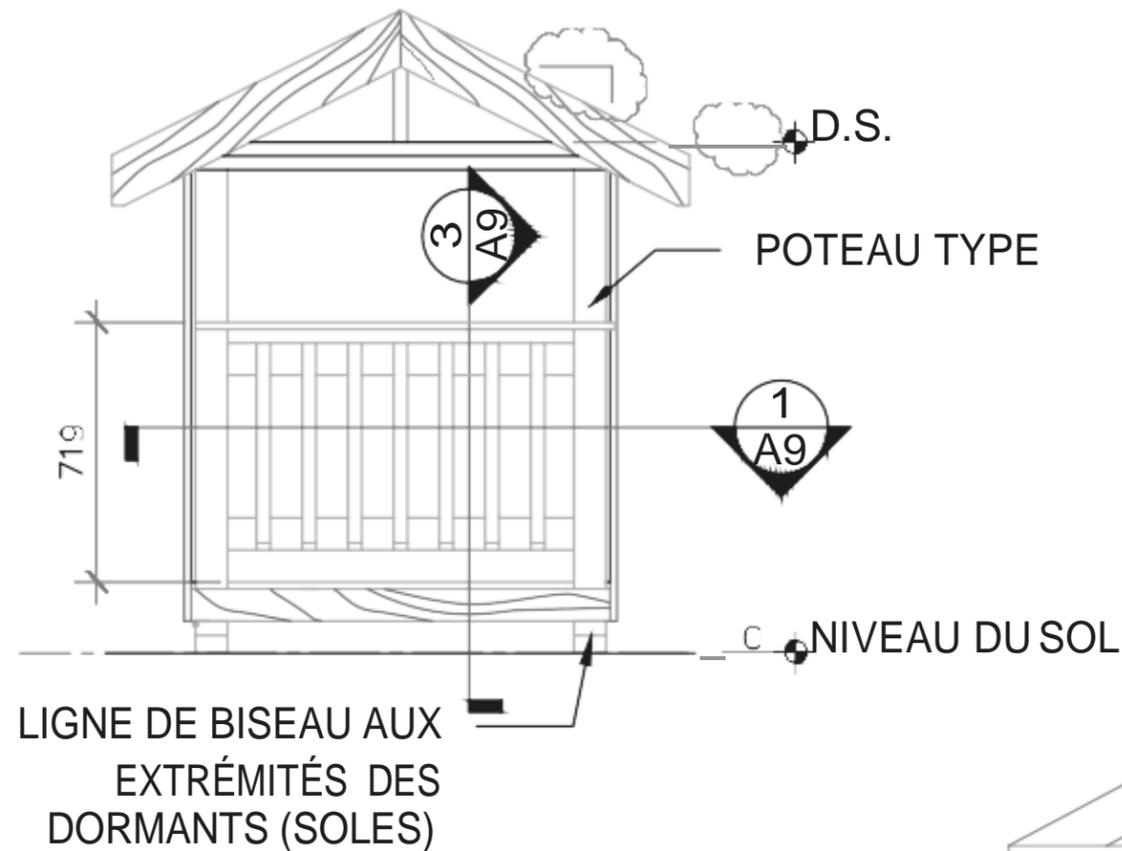

1 AVANT-ÉLÉVATION

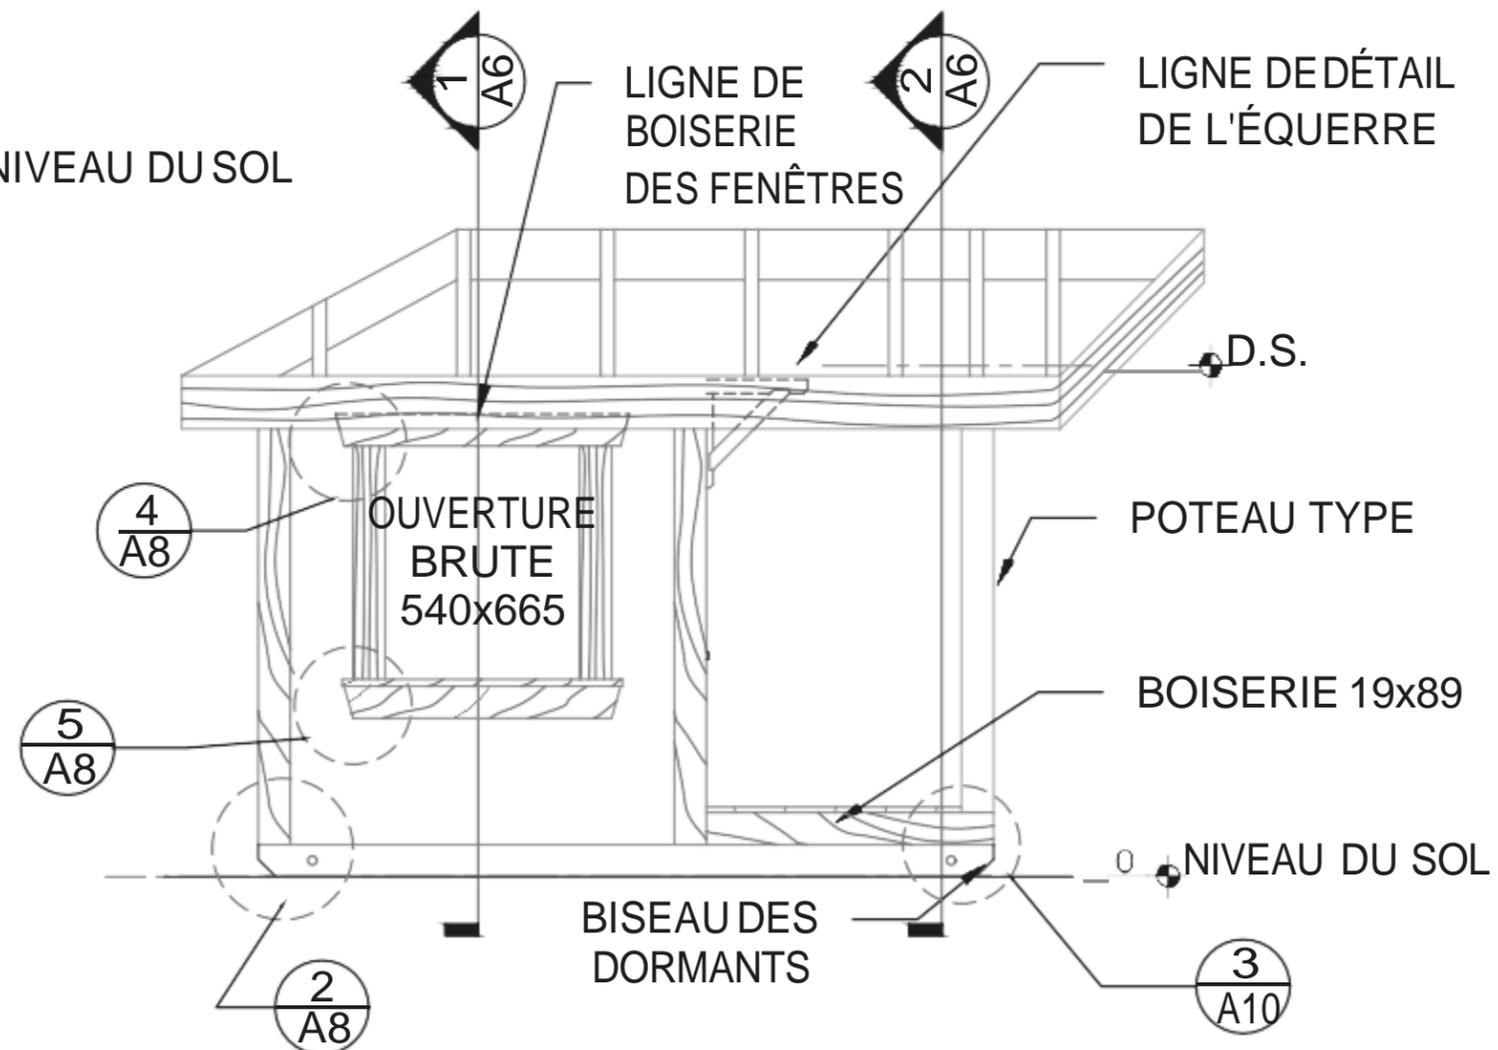

2 CÔTÉ GAUCHE -ÉLÉVATION

Notes Générales

POUR USAGE
PÉDAGOGIQUE SEULEMENT

¹⁾ D.S. = Dessus
du mur

²⁾ Dormants (soles)
traités 4x4

³⁾ Fascia
1x6/19x140

⁴⁾ Boiseries des
fenêtres
1x4/19x89

⁵⁾ Barrotins
2x2/38x39

No.	Revision/Issue	Date
9	REVISIONS	OCT. 20
...	...	-
2	REVISIONS	DEC.12
1	DRAFT	NOV. 19

SKILLS/
COMPÉTENCES
CANADA

CHARPENTERIE
NIVEAU POST-
SECONDAIRE

ÉLÉVATIONS

DRAWN BY: I. DU PLESSIS	SHEET # A4
DATE: SCNC2020	
SCA PAS À L'ÉCHELLE	

Notes Générales
 POUR USAGE
 PÉDAGOGIQUE SEULEMENT
 1)


No.	Revision/Issue	Date
9	REVISIONS	OCT. 20
...	...	-
2	REVISIONS	DEC.12
1	DRAFT	NOV. 19

SKILLS/
 COMPÉTENCES
 CANADA


CHARPENTERIE
 NIVEAU POST-
 SECONDAIRE

ÉLÉVATIONS


DRAWN BY:
 T. DU PLESSIS
 DATE: SCNC2020
 SHEET #
 A5
 SCA PAS À L'ÉCHELLE

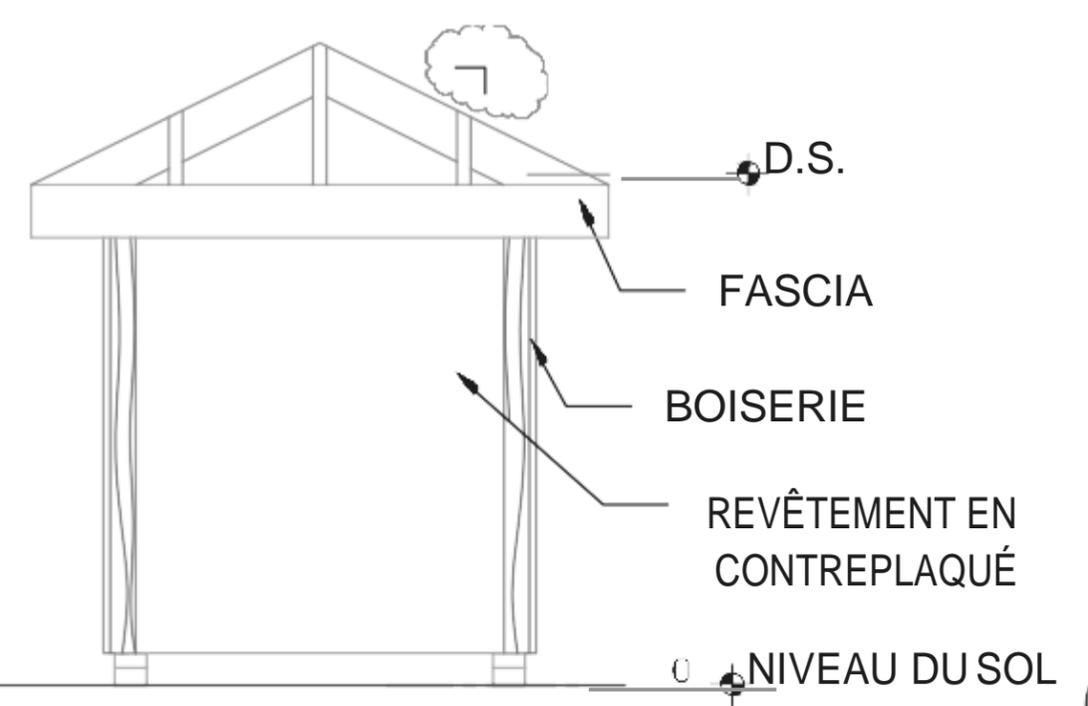


1 ARRIÈRE-ÉLÉVATION

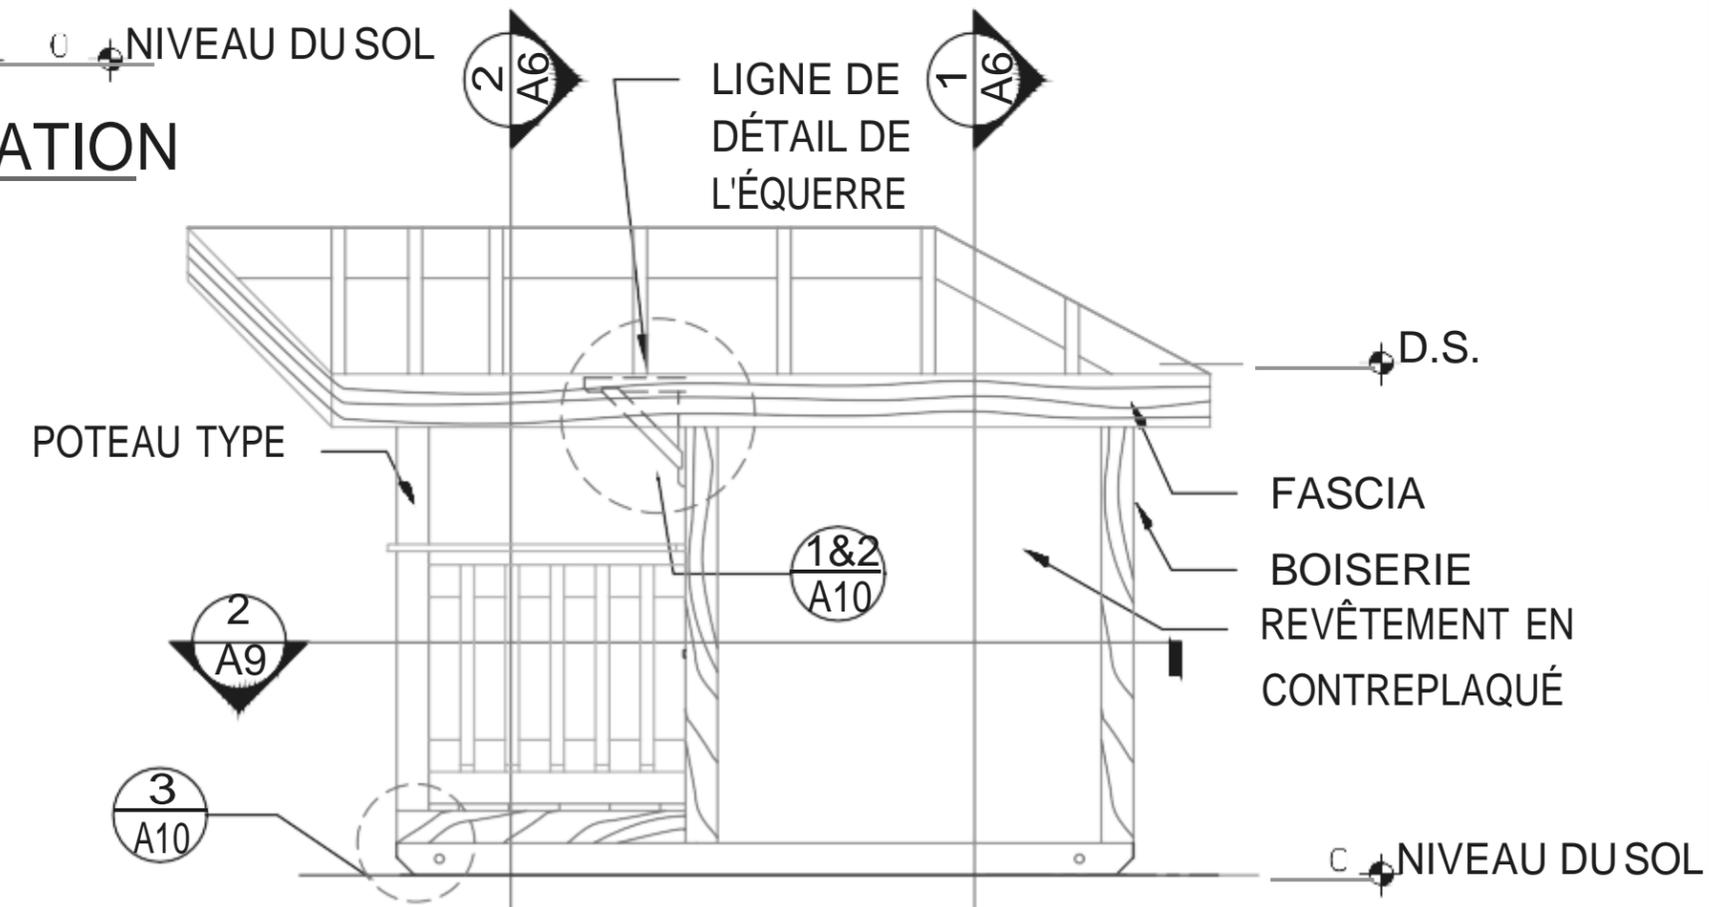


2 CÔTÉ DROIT-ÉLÉVATION

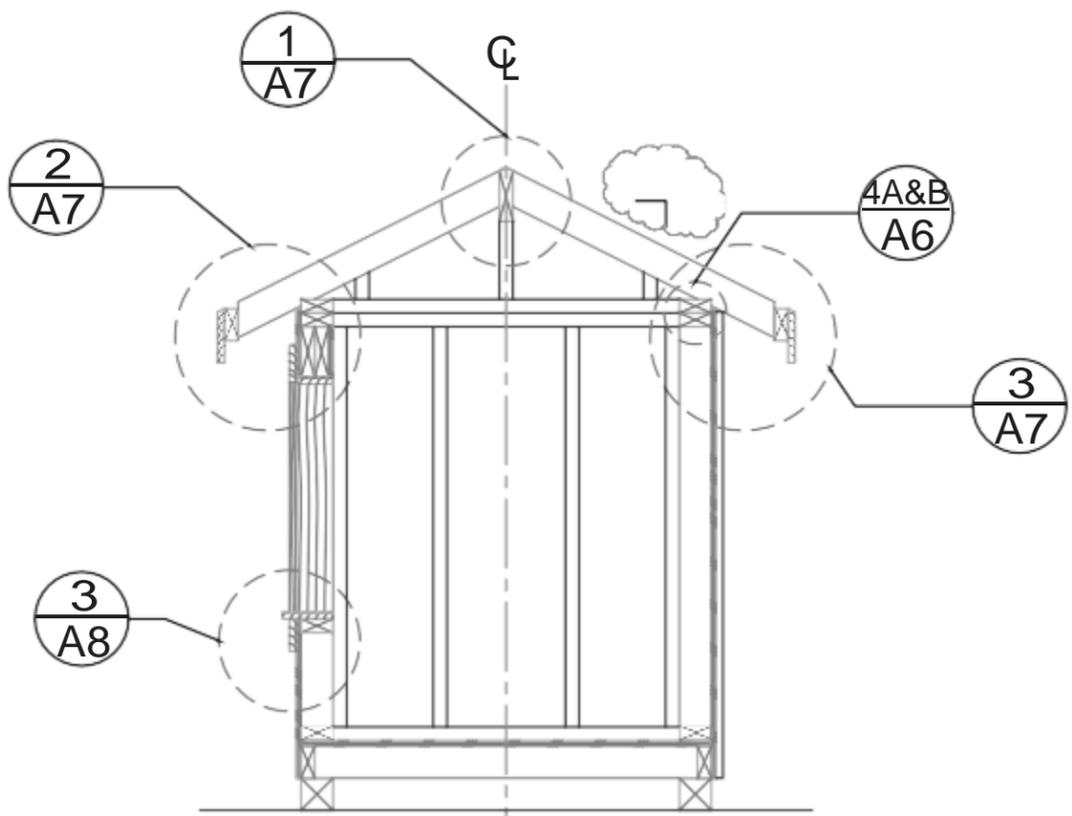


1 COUPE-1
A2, A3, A4, A5

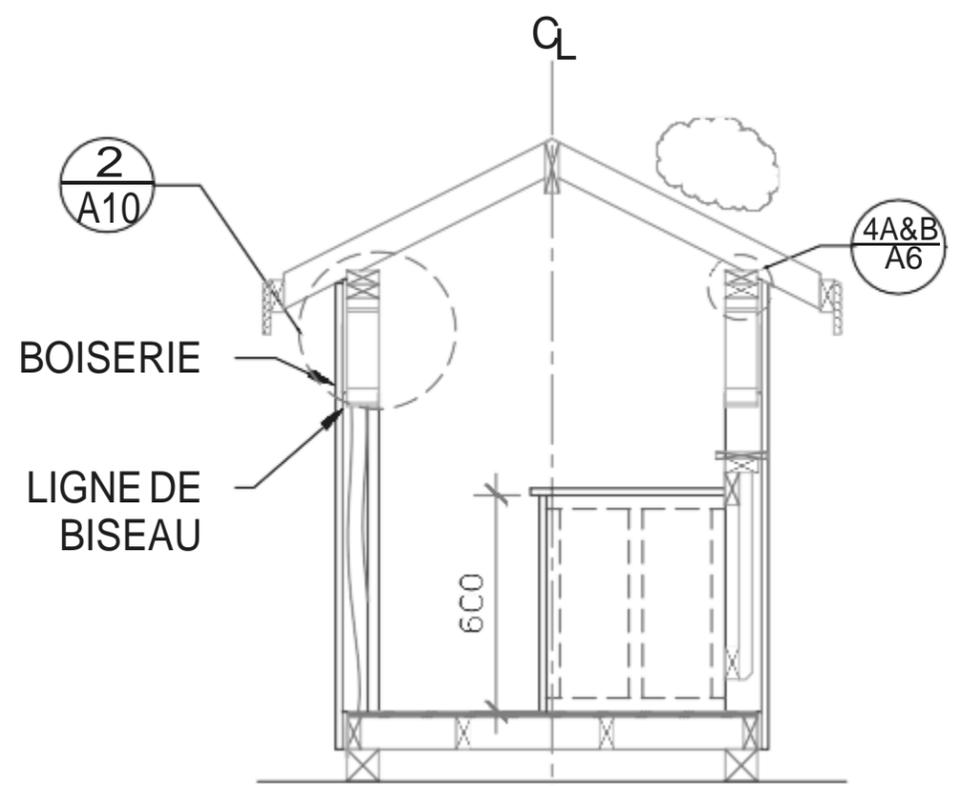


2 COUPE 2
(SAUF MUR ARRIÈRE)
A2, A3, A4, A5

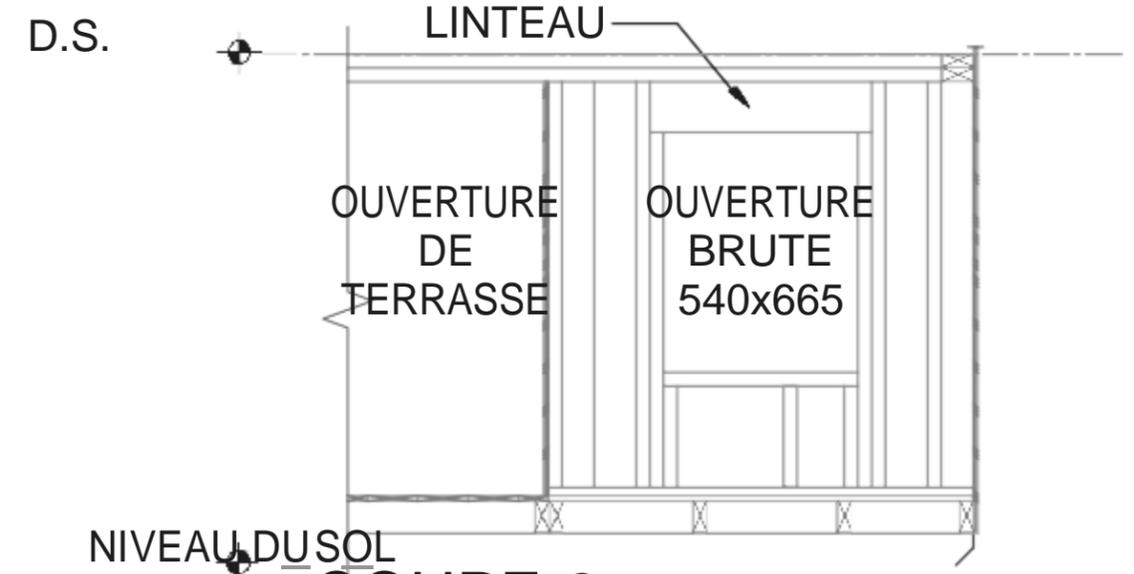

3 COUPE-3
A2, A3

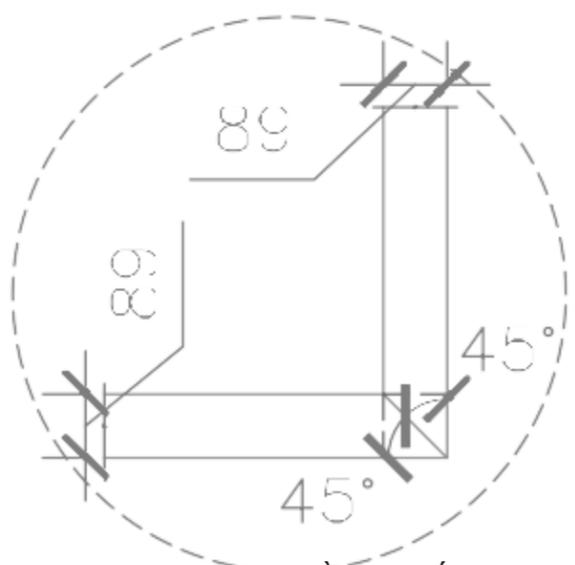

4A PLANDE LA SABLIERE INFÉRIEURE
JONCTION AUX POTEAUX

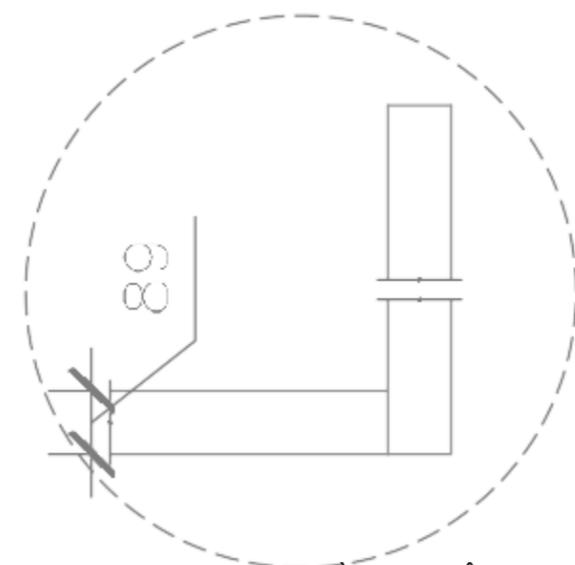

4B PLANDE LA SABLIERE SUPÉRIEUR
JONCTION AUX POTEAUX

Notes Générales
POUR USAGE
PEDAGOGIQUE SEULEMENT
1)


No.	Revision/Issue	Date
9	REVISIONS	OCT. 20
2	REVISIONS	DEC.12
1	DRAFT	NOV. 19

SKILLS/
COMPÉTENCES
CANADA


CHARPENTERIE
NIVEAU POST-
SECONDAIRE

COUPES


DRAWN BY:
I. DU PLESSIS
DATE: SCNC2020
SHEET #
A6
SCA PAS À L'ÉCHELLE

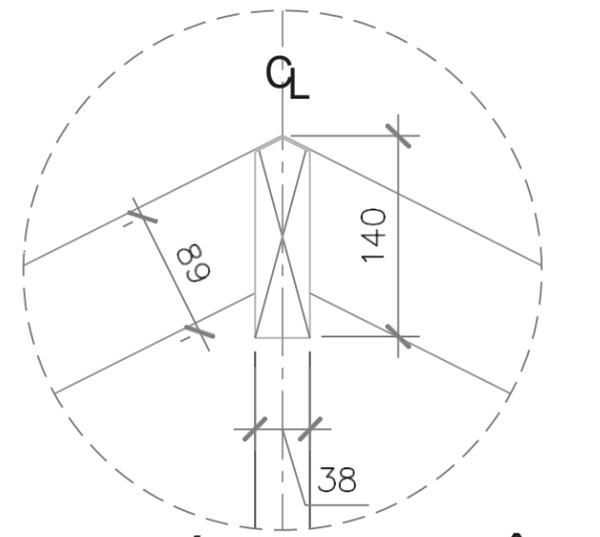


1 DÉTAIL DU FAÎTE

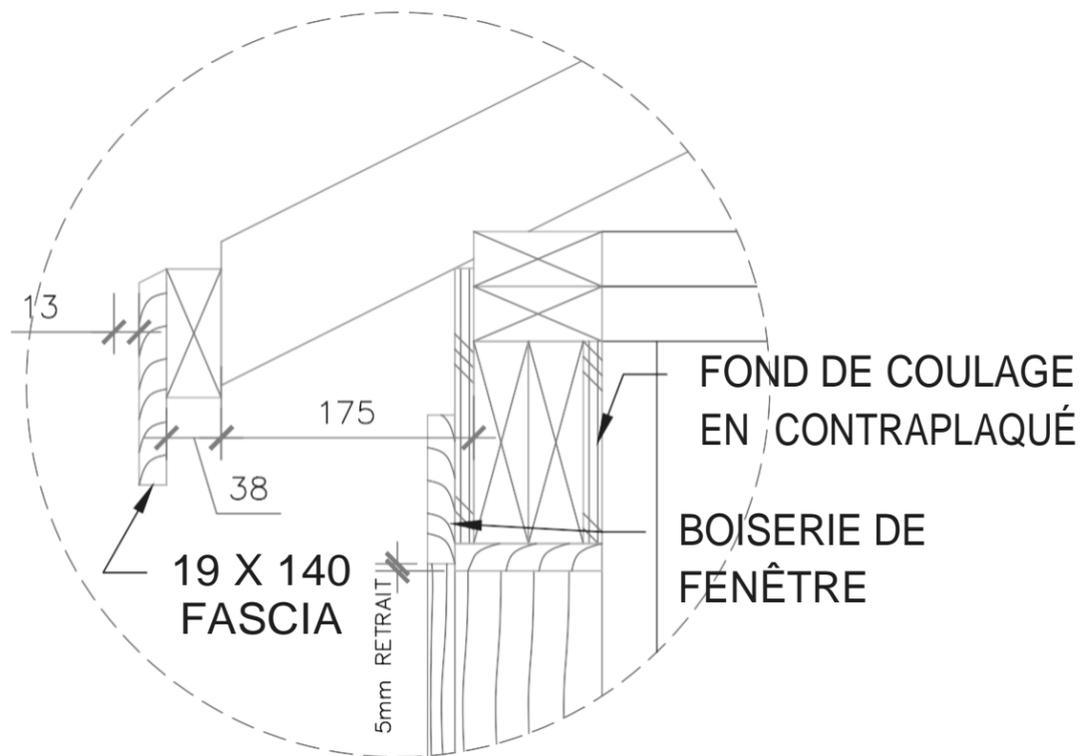

2 DÉTAIL DE L'AVANT-TOIT @ LINTEAU

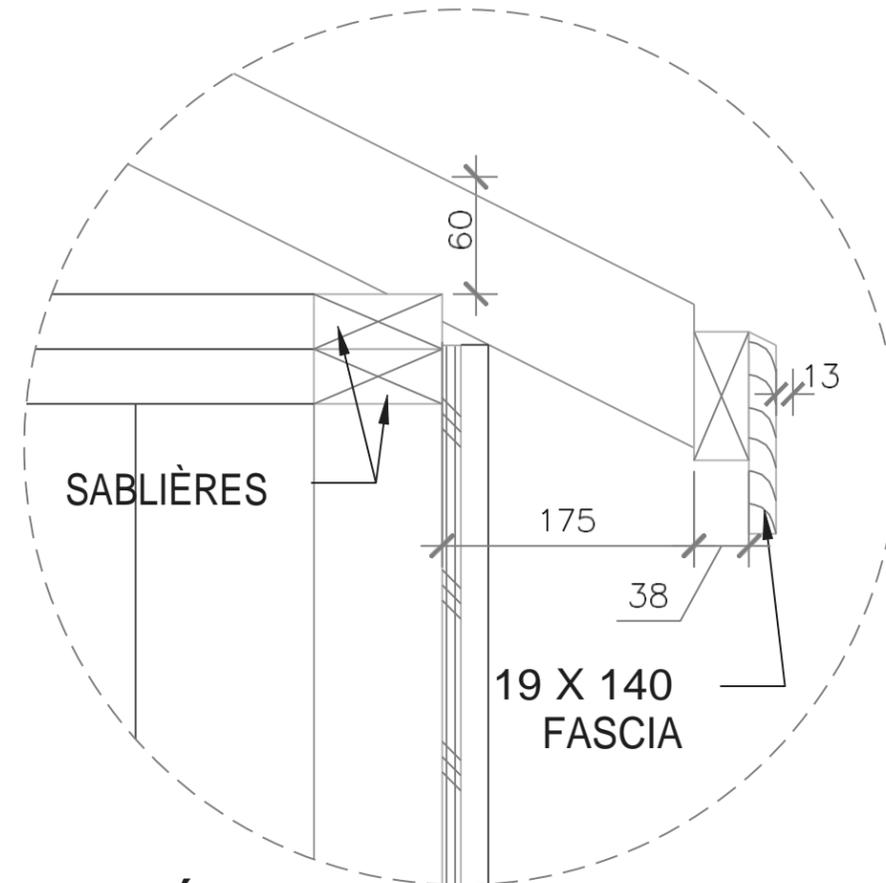

3 DÉTAIL DE L'AVANT-TOIT TYP.

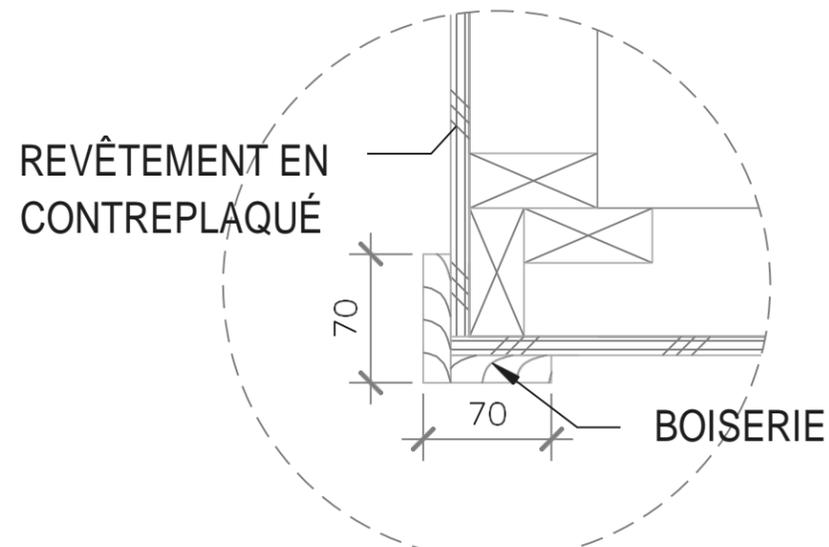

4 MUR TYP. AU COIN

Notes Générales

POUR USAGE
PÉDAGOGIQUE SEULEMENT

1) Les fascias sont
coupés en
onglets

2) Linteau 2 plis
89x140


No.	Revision/Issue	Date
9	REVISIONS	OCT. 20
...
2	REVISIONS	DEC.12
1	DRAFT	NOV. 15

SKILLS/
COMPÉTENCES
CANADA


CHARPENTERIE
NIVEAU POST-
SECONDAIRE

DÉTAILS


DRAWN BY: I. DU PLESSIS	SHEET # A7
DATE: SCNC2020	
SCA PAS À L'ÉCHELLE	

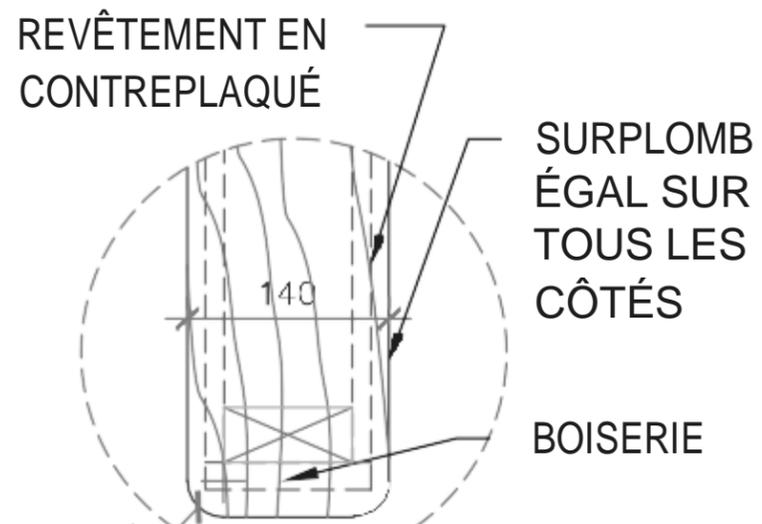

1
A2 DÉTAIL DESSUS
DU MUR NAIN

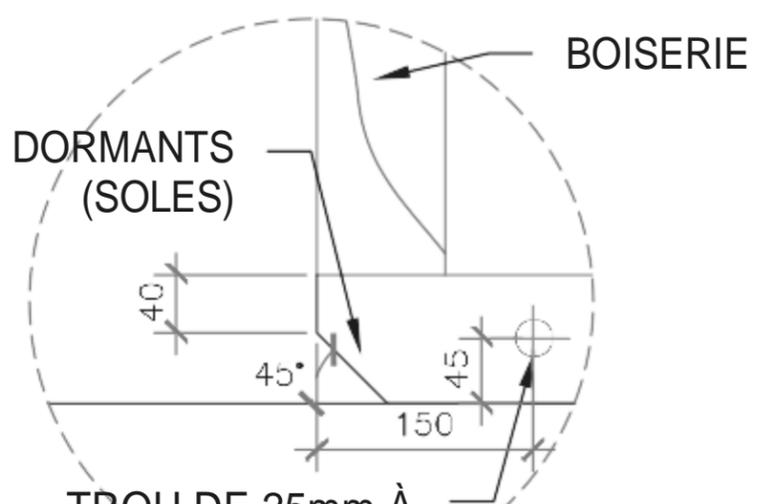


2
A4 DÉTAIL DES BISEAUX
DES DORMANTS (SOLES)

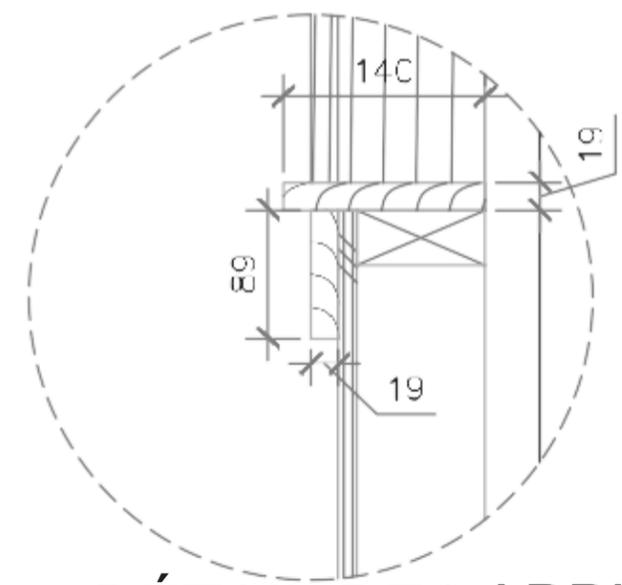


3
A4 DÉTAIL DES APPUIS
DE LA FENÊTRE



4
A4 DÉTAIL DE LA BOISERIE
DE LA TÊTE DE LA FENÊTRE

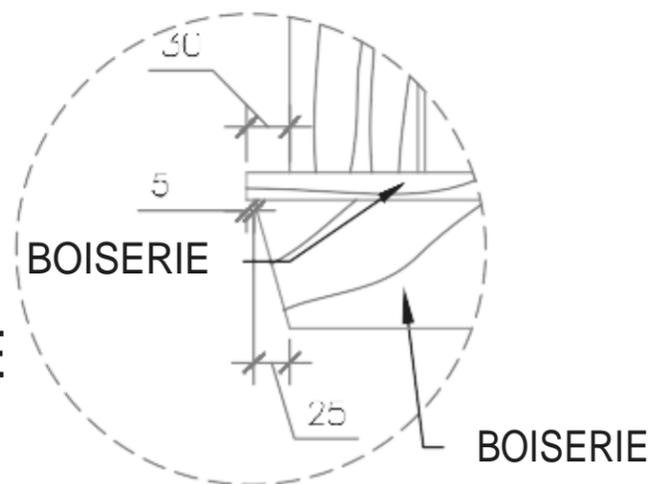

5
A4 DÉTAIL DE LA BOISERIE
DES APPUIS DE LA FENÊTRE

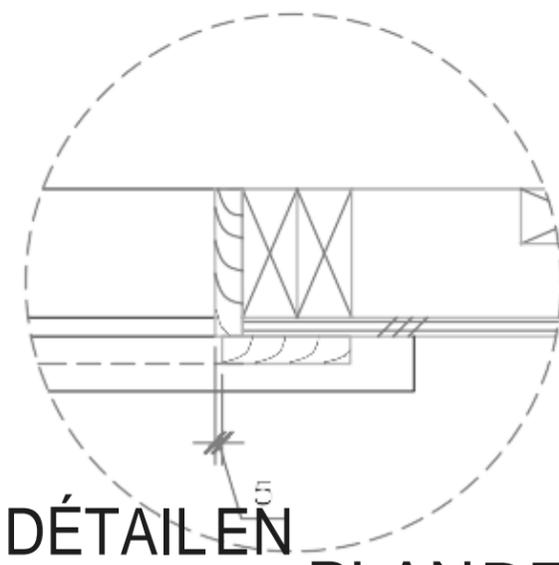

6
A2 DÉTAIL EN
PLANDES
APPUIS DE LA FENÊTRE

Notes Générales
POUR USAGE
PEDAGOGIQUE SEULEMENT
1)


No.	Revision/Issue	Date
9	REVISIONS	OCT. 20
...	...	-
2	REVISIONS	DEC.12
1	DRAFT	NOV. 19

SKILLS/
COMPÉTENCES
CANADA


CHARPENTERIE
NIVEAU POST-
SECONDAIRE

DÉTAILS


DRAWN BY:
I. DU PLESSIS
DATE: SCNC2020
SHEET #
A8
SCA PAS À L'ÉCHELLE

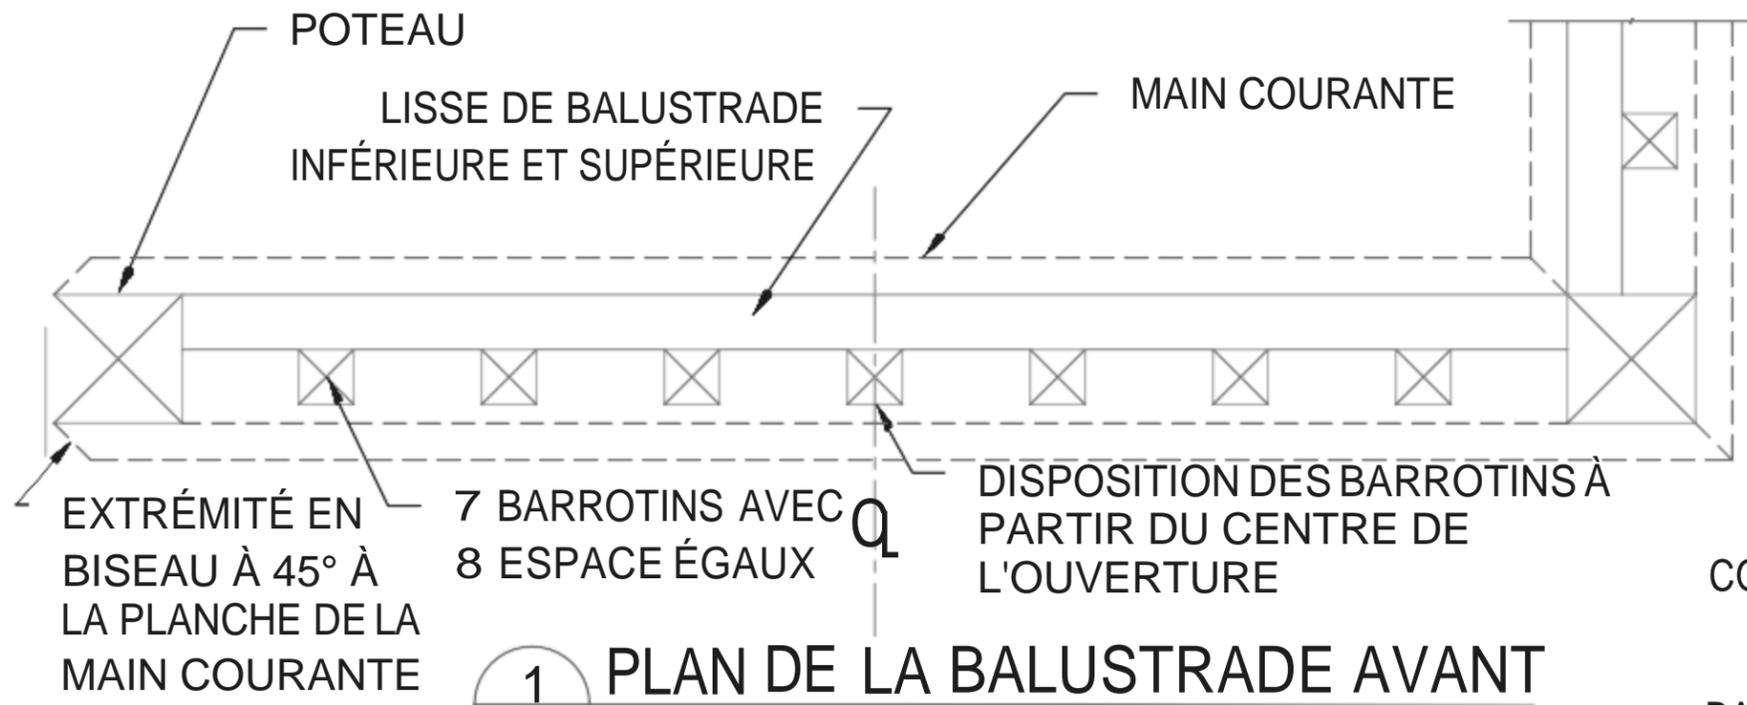

1 PLAN DE LA BALUSTRADE AVANT
A4

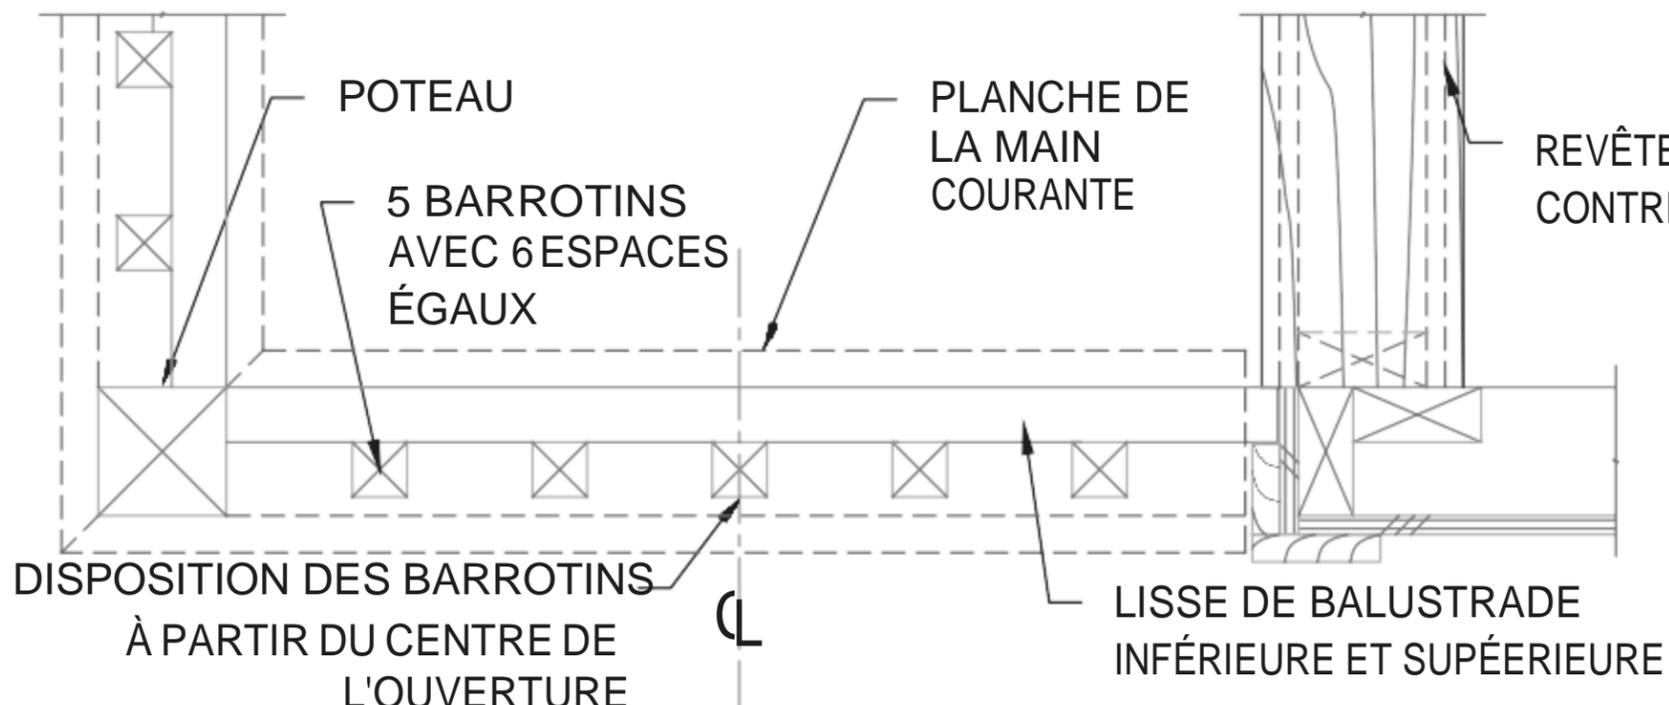

2 PLAN DE LA BALUSTRADE
A5

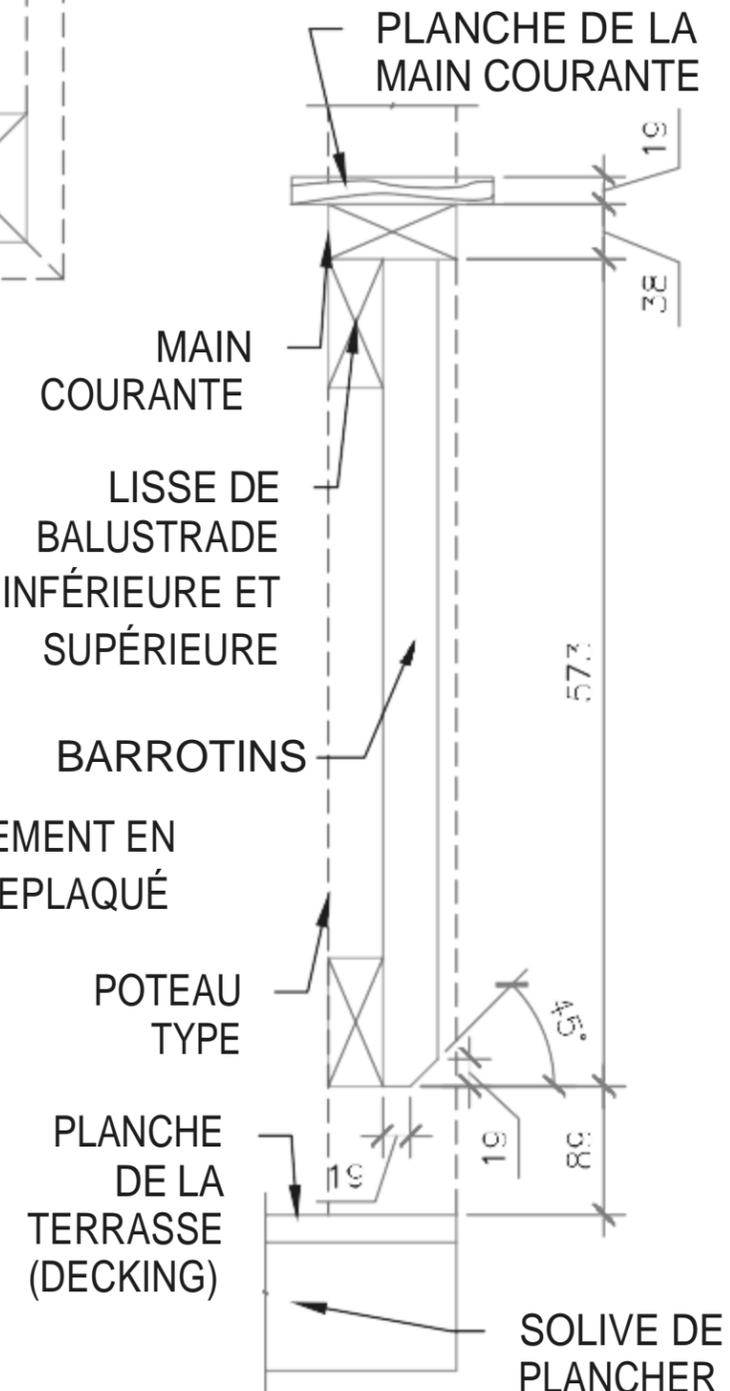

3 COUPE DE LA BALUSTRADE
A4

Notes Générales
POUR USAGE PÉDAGOGIQUE SEULEMENT

Tous les matériaux de la balustrade sont en cèdre


No.	Revision/Issue	Date
9	REVISIONS	OCT. 20
...
2	REVISIONS	DEC.12
1	DRAFT	NOV. 19

SKILLS/COMPÉTENCES CANADA


CHARPENTERIE NIVEAU POST-SECONDAIRE

DÉTAILS

DRAWN BY: T. DU PLESSIS	SHEET #
DATE: SCNC2020	A9
SCALE: PAS À L'ÉCHELLE	

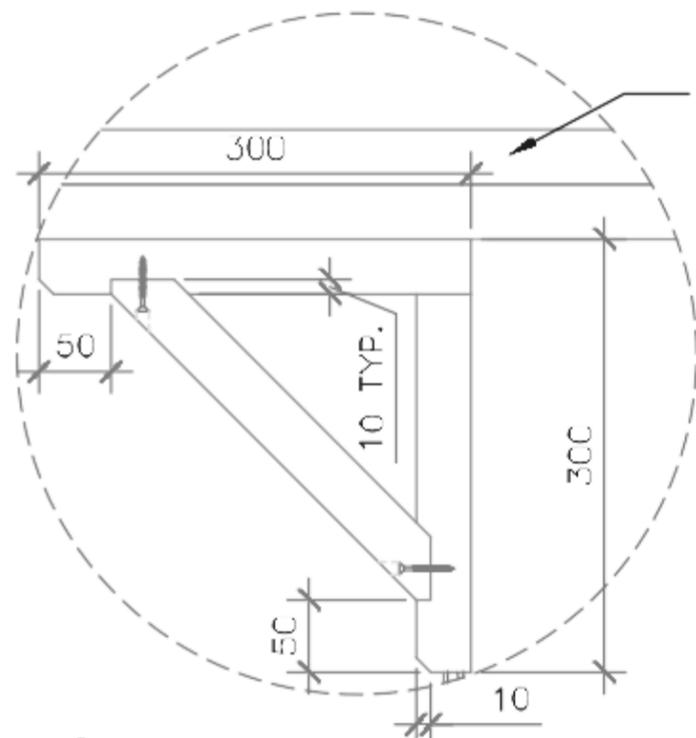

LES SABLIERES
S'ÉTENDENT AU-DELÀ
DU MUR POTEUR
SUR LE POTEAU

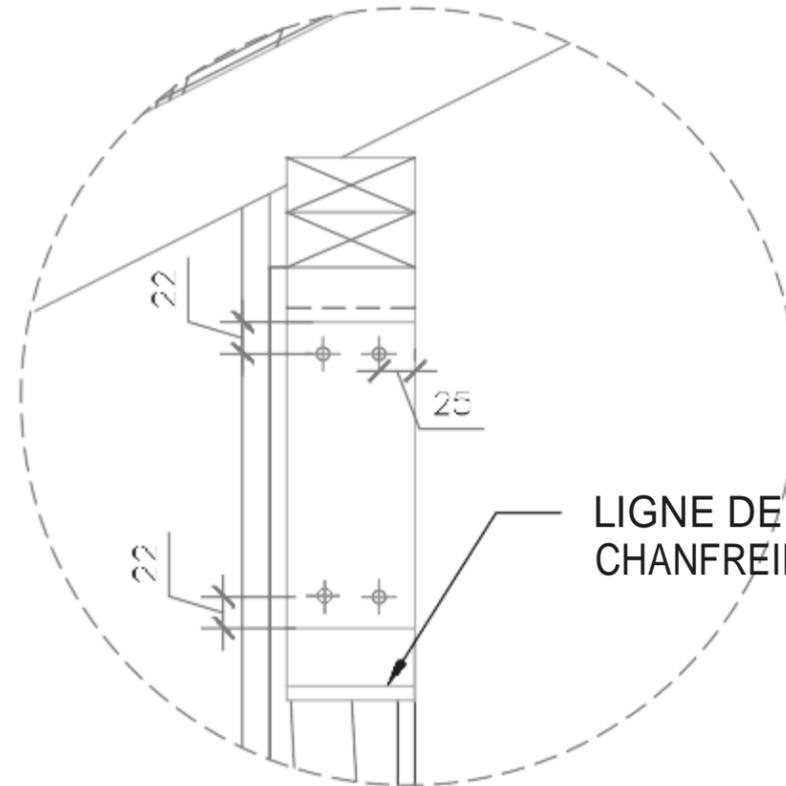

LIGNE DE
CHANFREIN

Notes Générales
POUR USAGE
PÉDAGOGIQUE SEULEMENT

1)

No.	Revision/Issue	Date
9	REVISIONS	OCT. 20
...
2	REVISIONS	DEC.12
1	DRAFT	NOV. 19

SKILLS/
COMPÉTENCES
CANADA


CHARPENTERIE
NIVEAU POST-
SECONDAIRE

DÉTAILS


DESIGNED BY:
T. DU PLESSIS
DATE: SCNC2020
SHEET #
A10
SCALE: PAS À L'ÉCHELLE

1 DÉTAIL-A EQUERRE ARCHITECTURALE
A5

2 DÉTAIL-B EQUERRE ARCHITECTURALE
A5

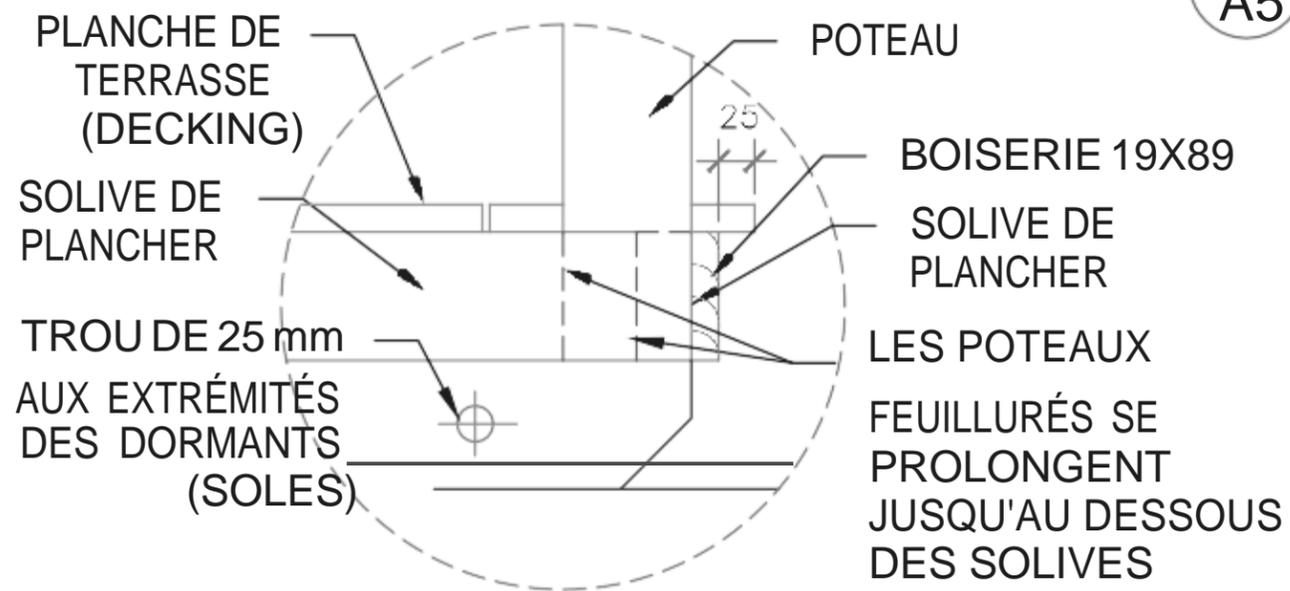

3 SOLIVES DE PLANCHER AUX
POTEUX AVANT
A4

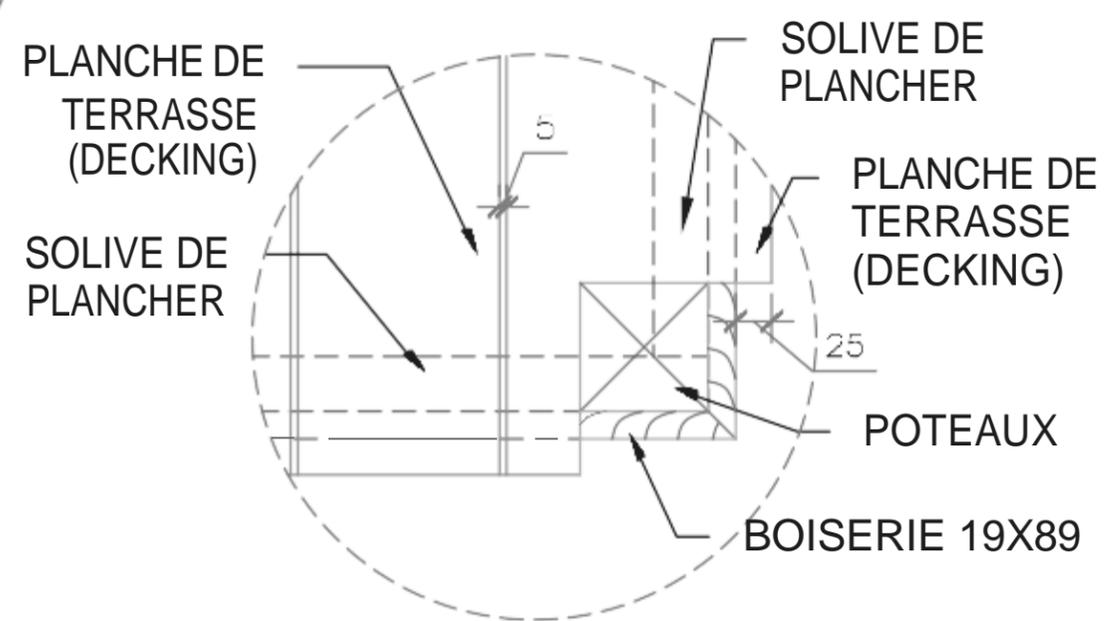

4 PLANCHE DE TERRASSE (DECKING)
AUX SOLIVES DE PLANCHER
A3