

CLIENT
SCNC 2022 /OCMT 2022

ASSOCIATE 1
1055 Canada Pl
Vancouver, BC
Vancouver Convention Centre

ASSOCIATE 2
Competition Days/Jours
May /Mai 26- 27

PROJECT/Projet
Landscape Gardening /
Aménagement paysager

DESCRIPTION
Title Page/Page titre




DRAWN BY/Dessiné par : JS

ISSUE
12/16/21

RE-ISSUE
03/10/22

A0.1

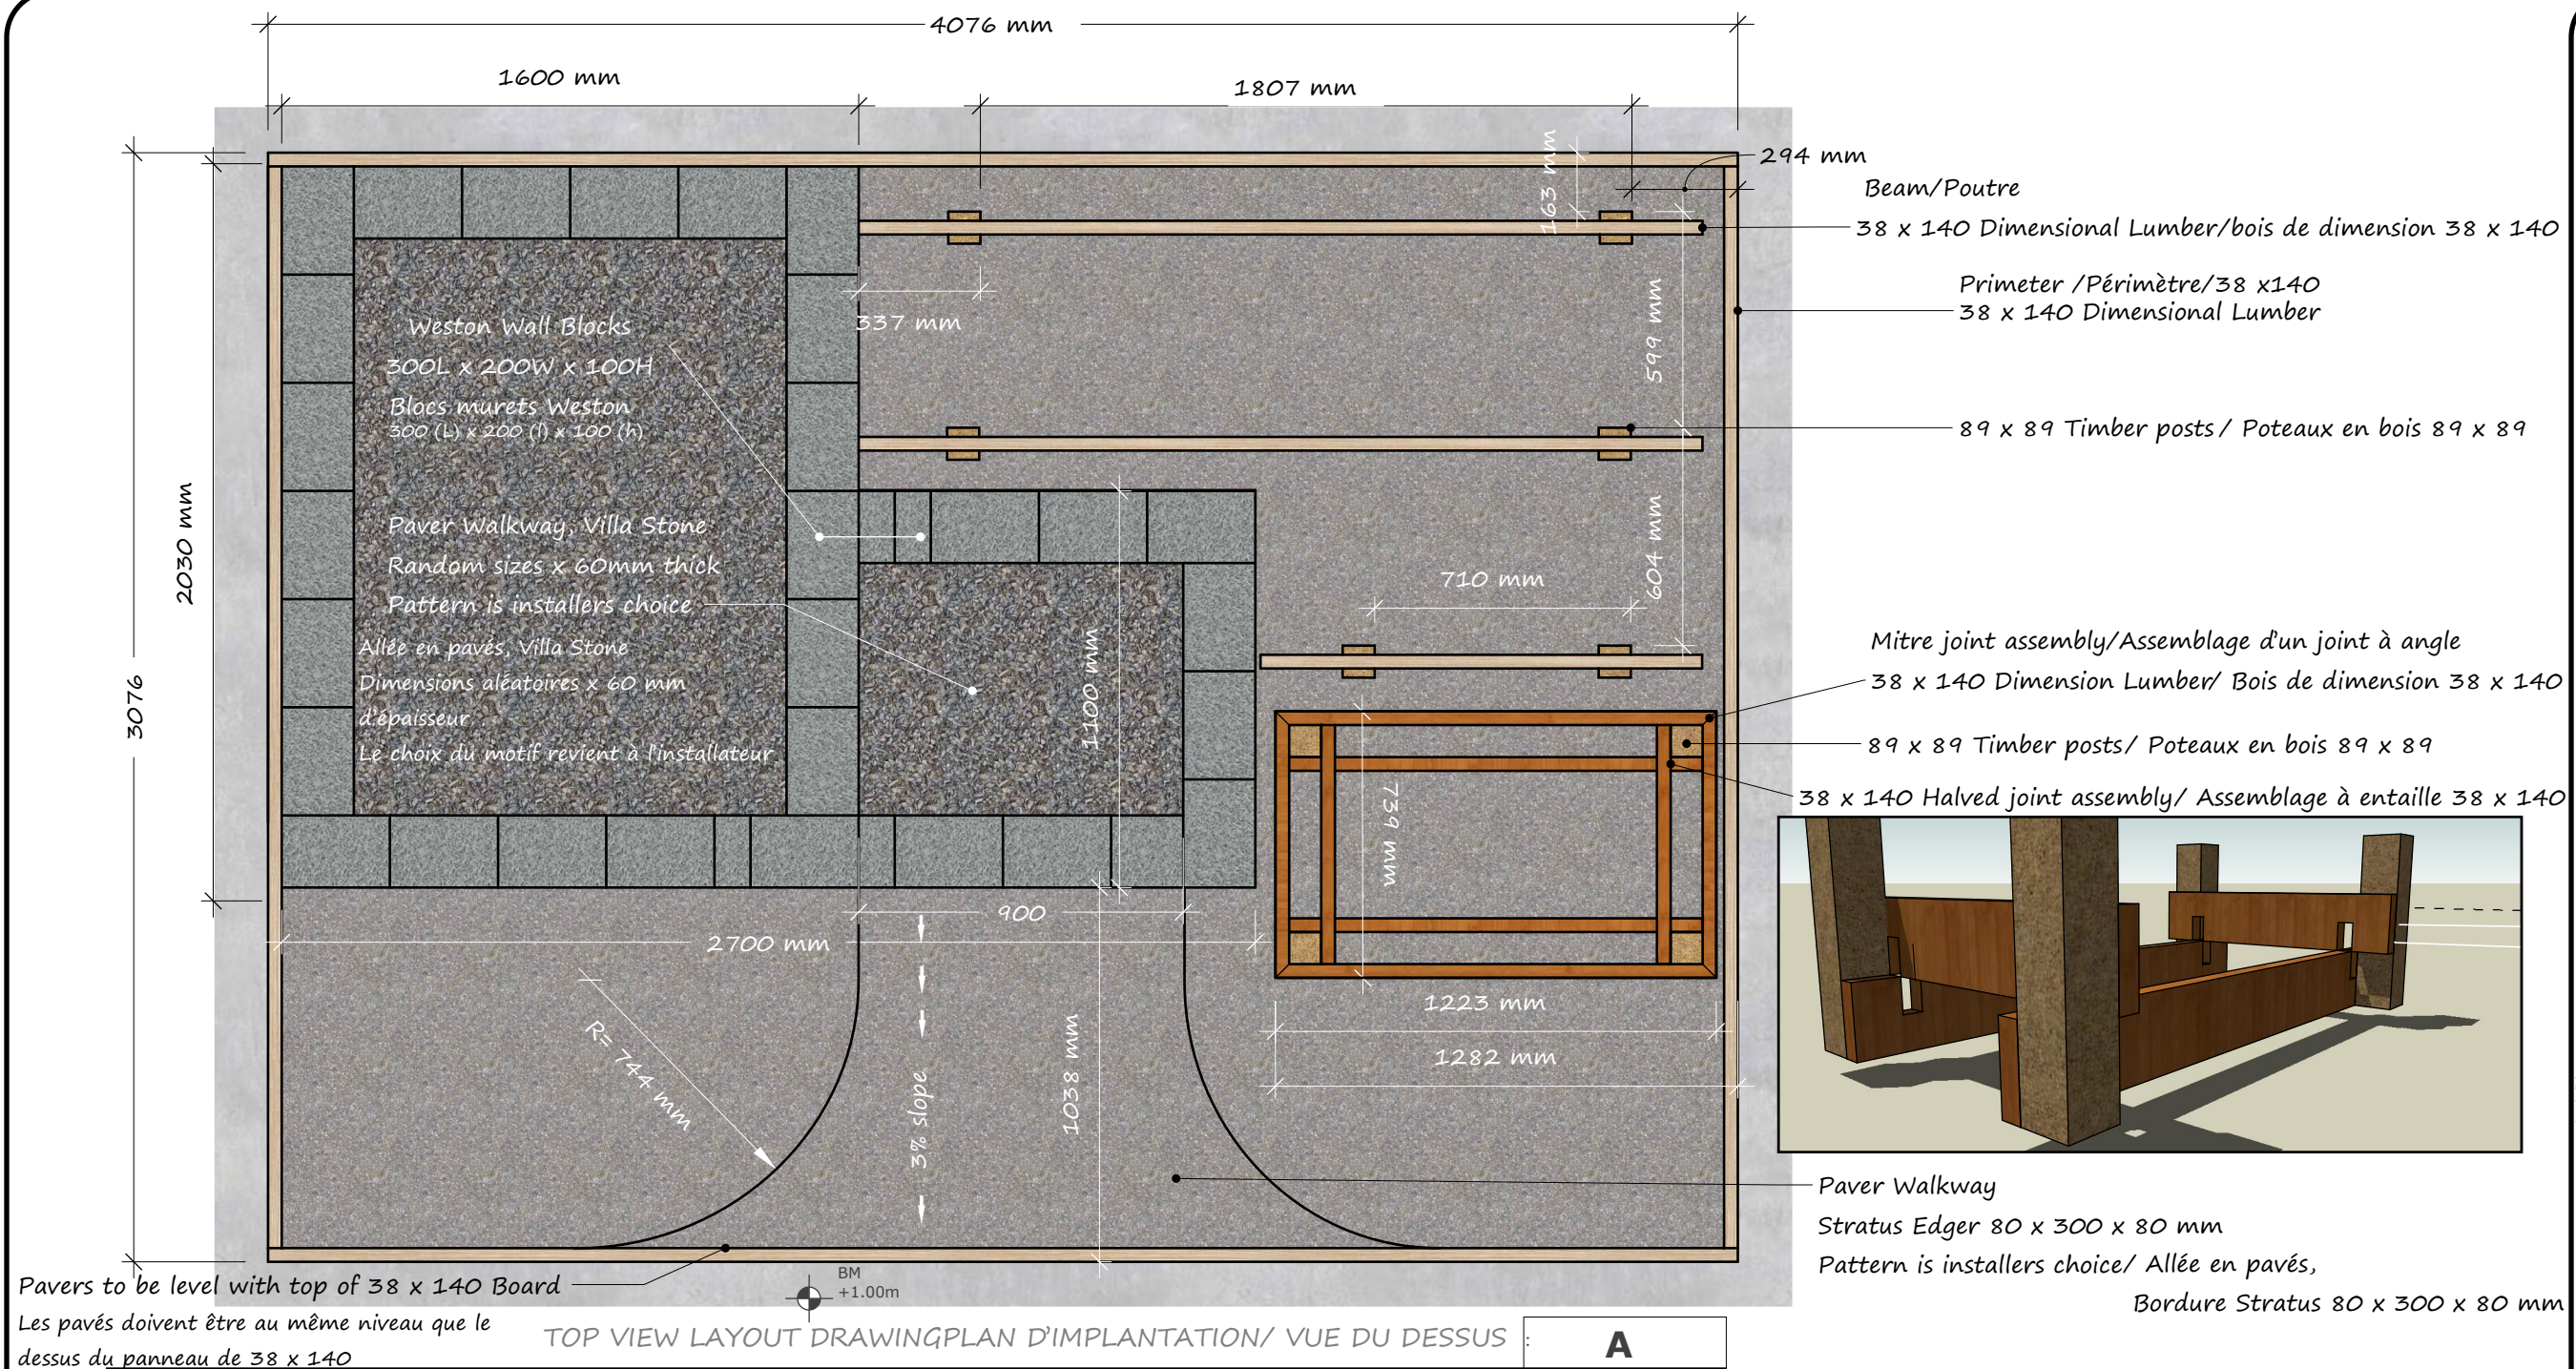



ABBOTSFORD CONCRETE PRODUCTS/ Blocs muraux Weston
300 x 200 x 100 Weston Wall Blocks 300 (L)x 200 (l)x 100 (h)

38 x 140 Dimension Lumber
Bois de dimension 38 x 140

38 x 140 Dimensional Lumber Primeter
Bois de dimension 38 x 140/Périmètre

NOTE: All base materials such as gravels will be substituted with sand for this competition.

NOTE : Pour ce concours, tous les matériaux de base, tels que les graviers, seront remplacés par du sable

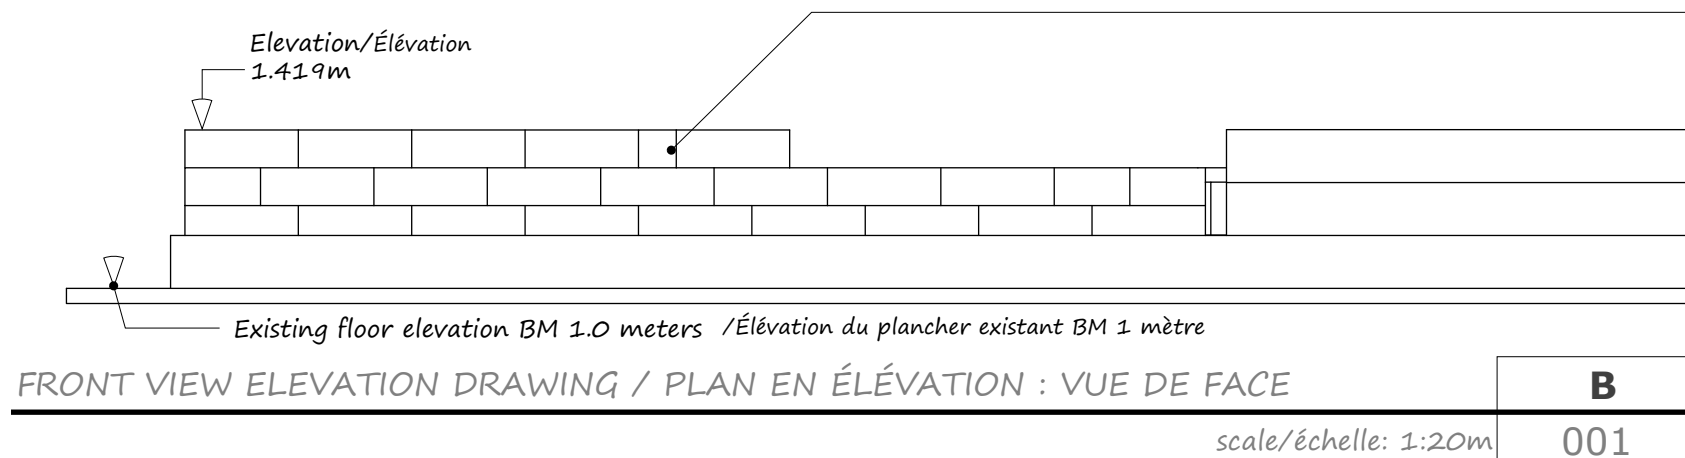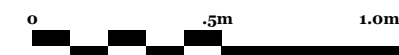

CLIENT
SCNC 2022 /OCMT 2022

ASSOCIATE 1
1055 Canada Pl
Vancouver, BC
Vancouver Convention Centre

ASSOCIATE 2
Competition Days/Jours
May /Mai 26- 27

PROJECT/Projet
Landscape Gardening /
Aménagement paysager

DESCRIPTION
Title Page /Page titre




DRAWN BY/Dessiné par : JS

ISSUE
12/16/21

RE-ISSUE
03/10/22

A0.2

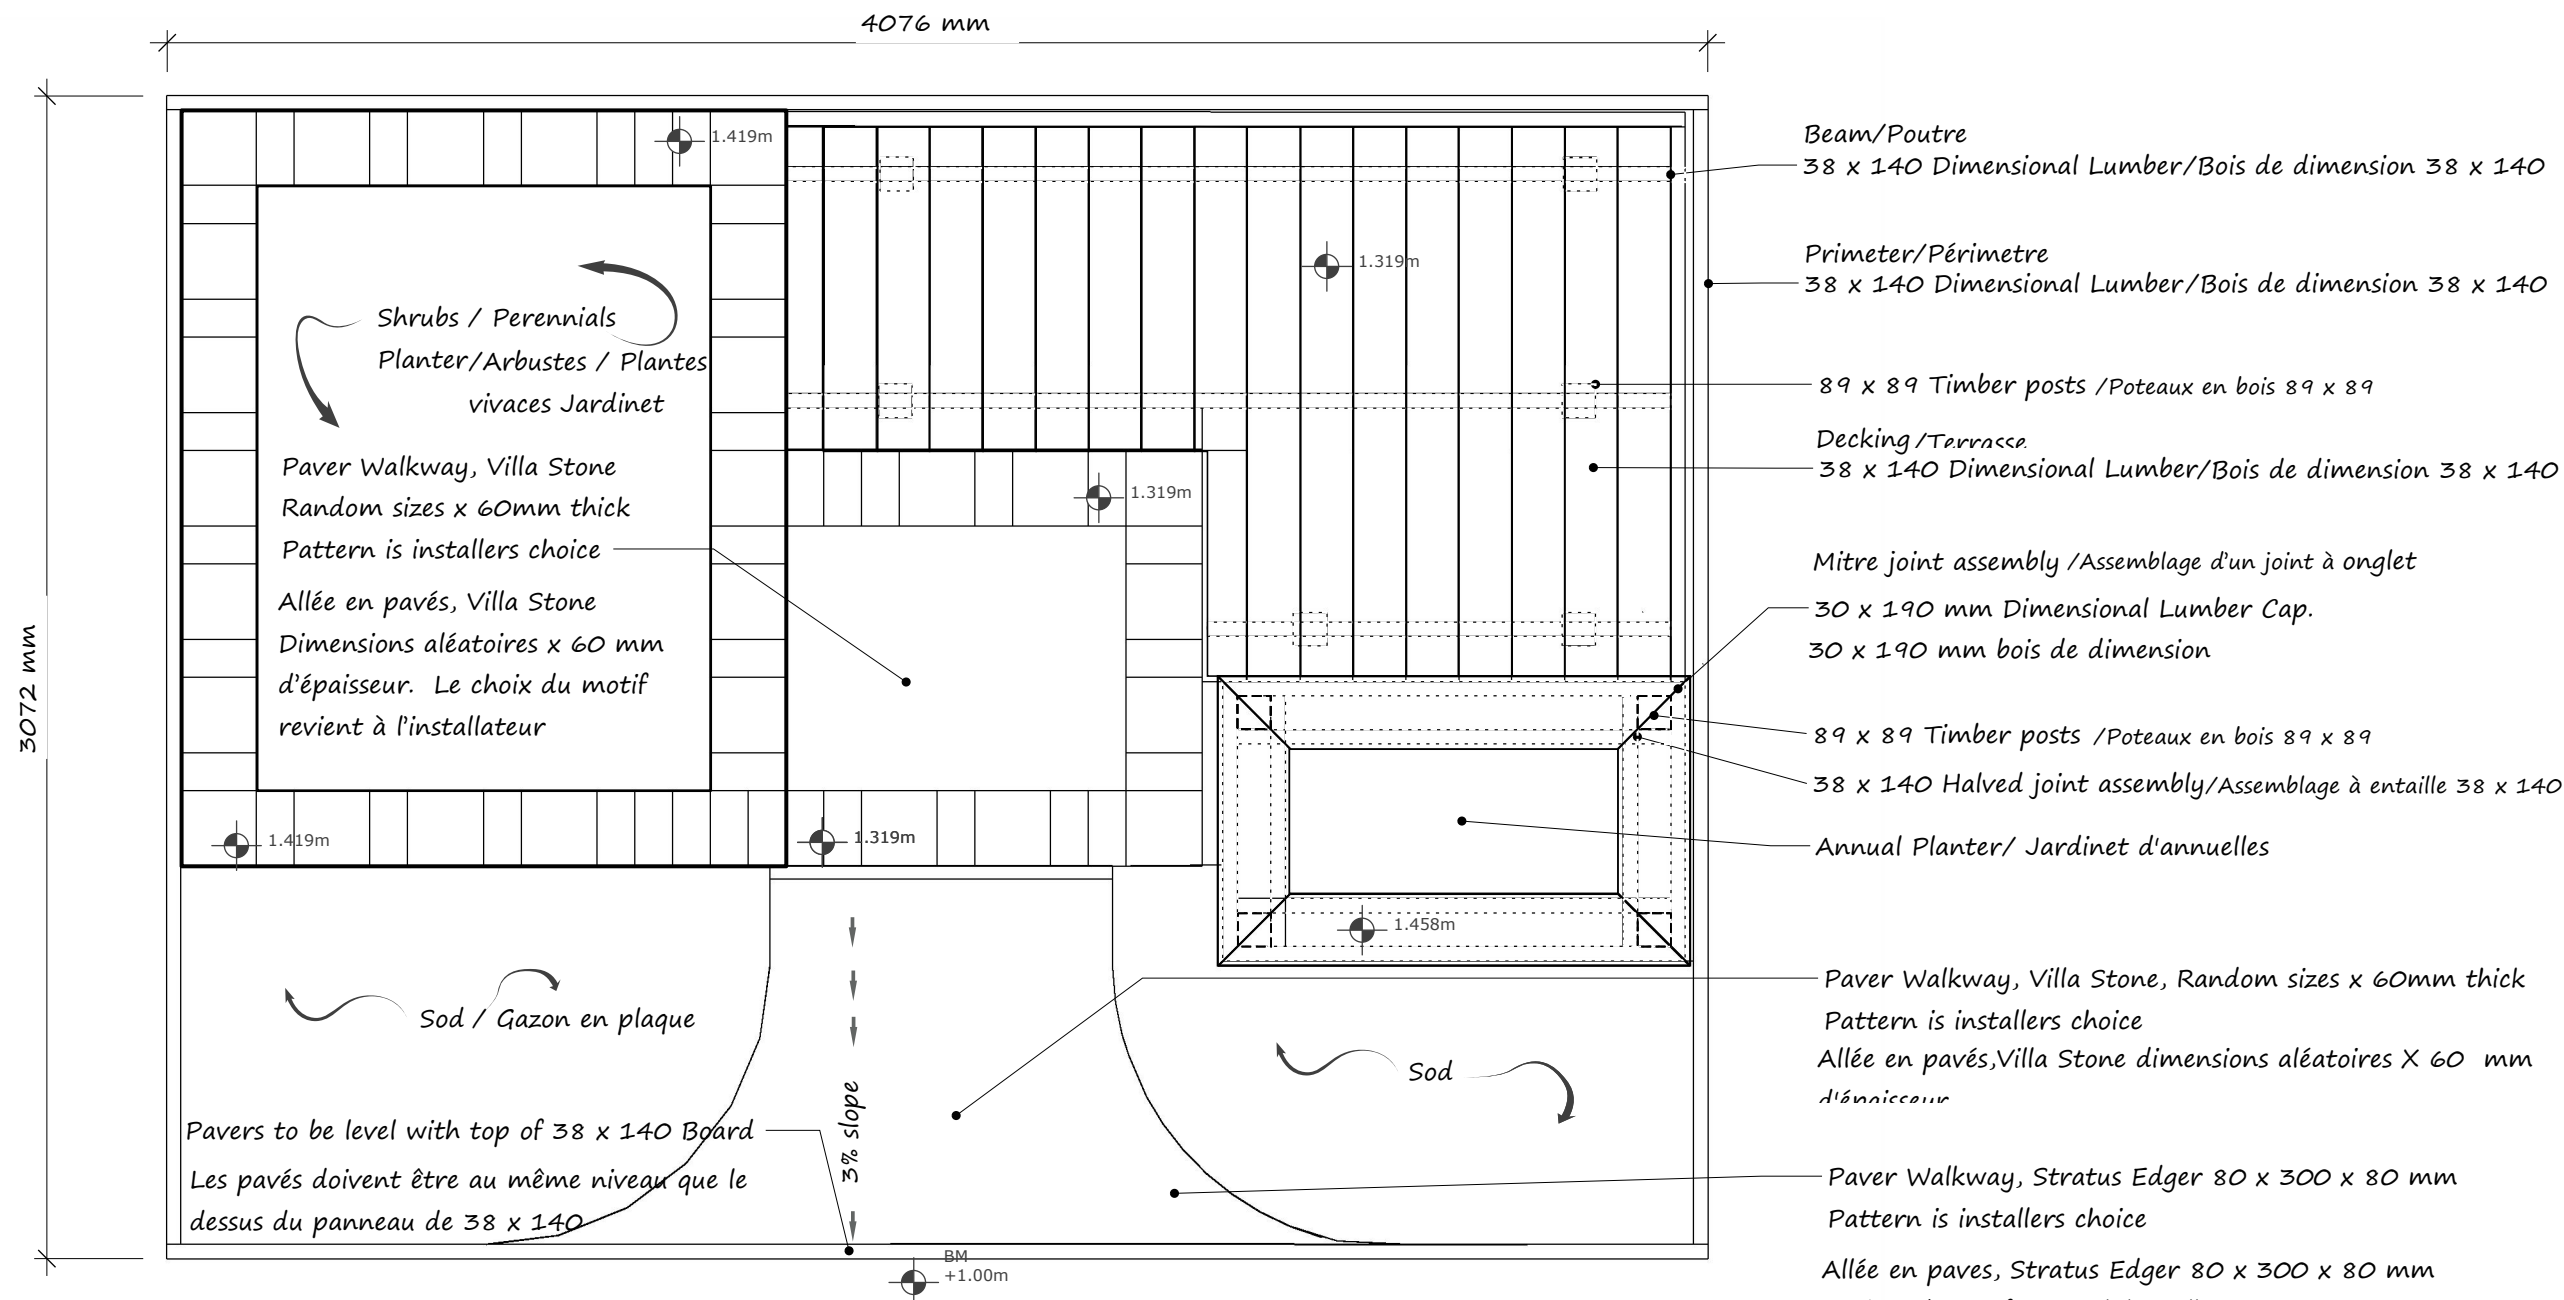

TOP VIEW GRADING PLAN/PLAN DE NIVELLEMENT ; VUE DE DESSUS


scale/Échelle: 1:20m

A

002

Existing floor elevation BM 1.0 meters
Élévation du plancher existant BM 1 mètre

Elevation
1.419m

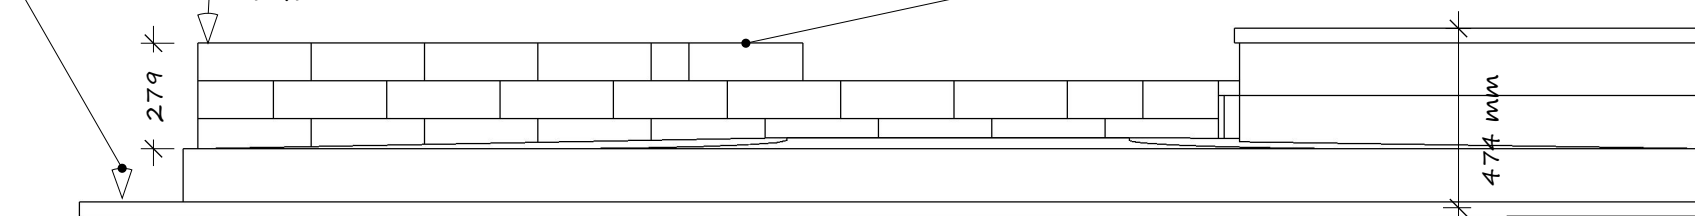

FRONT VIEW ELEVATION PLAN/ PLAN EN ÉLÉVATION : VUE DE FACE :


scale/Échelle: 1:20m

B

002

NOTE: All base materials such as gravels will be substituted
with sand for this competition.

NOTE : Pour ce concours, tous les matériaux de base, tels
que les graviers, seront remplacés par du sable

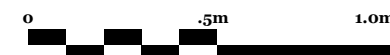


CLIENT
SCNC 2022 /OCMT 2022

ASSOCIATE 1
1055 Canada Pl
Vancouver, BC
Vancouver Convention Centre

ASSOCIATE 2
Competition Days/Jours
May /Mai 26– 27

PROJECT/Projet
Landscape Gardening /
Aménagement paysager

DESCRIPTION
Title Page/Page titre

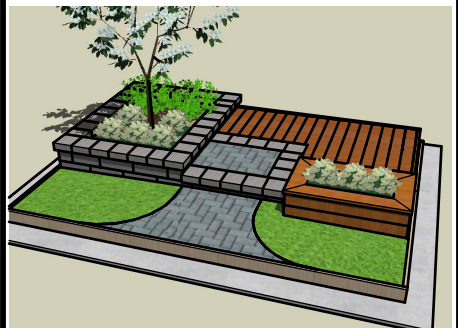

DRAWN BY/Dessiné par : JS


ISSUE
12/16/21

RE-ISSUE
03/10/22



Top View Layout Description / Description de l'agencement : vue de dessus

scale/échelle: 1:20m

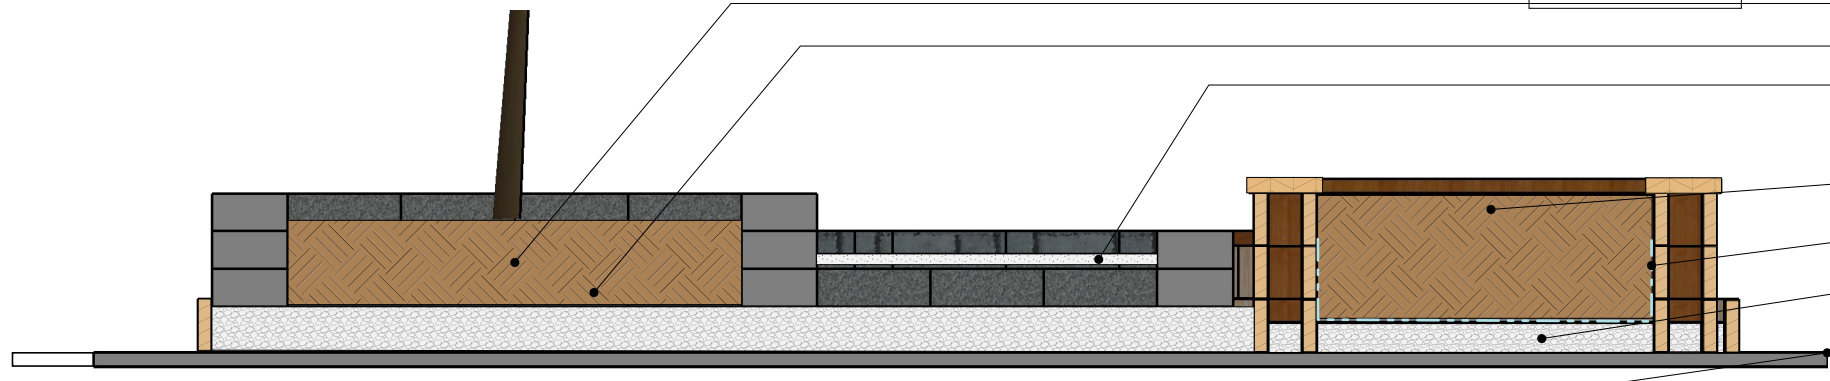

Section Elevation Detail//Plan d'élévation Vue latérale

Finished Floor Elevation
Élévation du plancher fini

scale/échelle: 1:20m

- Material List in Metric Measurements:**
Liste des matériaux (mesures métriques) :
- 2 each - 38 x 140 x 4270 Dimensional Lumber (2" x 6" x 14')
2 unités - Bois de dimension 38 x 140 x 4270 (2 po x 6 po x 14 pi)
 - 2 each - 38 x 140 x 4270 Dimensional Lumber (2" x 6" x 14')
2 unités - Bois de dimension 38 x 140 x 4270 (2 po x 6 po x 14 pi)
 - 2 each - 89 x 89 x 3048 Dimensional Lumber (4" x 4" x 10')
2 unités - Bois de dimension 89 x 89 x 3048 (4 po x 4 po x 10 pi)
 - 11 each - 38 x 140 x 2431 Dimensional Lumber (2" x 6" x 8')
11 unités - Bois de dimension 38 x 140 x 2431 (2 po x 6 po x 8 pi)
 - 1 each - 38 x 140 x 4267 Dimensional Lumber (2" x 6" x 14')
1 unité - Bois de dimension 38 x 140 x 4267 (2 po x 6 po x 14 pi)
 - 7 each - 38 x 140 x 3.048 Dimensional Lumber (2" x 6" x 10')
7 unités - Bois de dimension 38 x 140 x 3048 (2 po x 6 po x 10 pi)
 - 1 each - 38 x 190 x 3.048 Dimensional Lumber (2" x 8" x 10')
1 unité - Bois de dimension 38 x 140 x 3048 (2 po x 6 po x 10 pi)
 - 1 each - 38 x 190 x 2.431 Dimensional Lumber (2" x 8" x 8')
1 unité - Bois de dimension 38 x 190 x 2431 (2 po x 8 po x 8 pi)
 - 2 each - 38 x 140 x 3.658 Dimensional Lumber (2" x 6" x 12')
2 unités - Bois de dimension 38 x 140 x 3658 (2 po x 6 po x 12 pi)
- 3 cubic meters - Sand/Sable : 3 m³
- 1 Small Tree/1 petit arbre
- 2 Shrubs - 2 gallon/2 arbustes : 2 gallons
- 8 Potted perennials/8 plantes vivaces en pot
- ABBOTSFORD CONCRETE PRODUCTS**
- 90 each: 300 x 200 x 100 Weston Wall Blocks
Blocks/90 unités - Blocs muraux Weston 300 x 200 x 100
- 2.3 sq. m. (25 sq.ft.) Paver Walkway, Villa Stone
Random sizes x 60mm thick
Allée de pavés, Villa Stone, 2.3 m² (25 pi²) Dimensions
aléatoires x 60 mm d'épaisseur
- Paver Walkway Edging/Bordure d'allée en pavés
- 20 each, Stratus Edger 80 x 300 x 80 mm
20 unités, bordure Stratus 80 x 300 x 80 mm
- 125 each - #8 x 2-1/2-inch Square Drive Flat
Head Deck Screw UNC in Brown
125 unités - no. 8 x 2-1/2 po, vis tête carrée à
tête plate en brun

- Topsoil /Terre à jardin
- Filter fabric/Géotextile to separate gravel/ topsoil
- 25mm Fine gravel or clean sand.
25 mm de poussière ou sable
- Topsoil/ Terre à jardin
- Filter fabric to separate gravel/ topsoil
Tissu filtrant pour séparer le gravier et la terre à jardin
- Clear gravel/ Gravier 20mm
- NOTE: All base materials such as gravels will be substituted with sand for this competition.
- NOTE: Pour ce concours, tous les matériaux de base, tels que les graviers, seront remplacés par du sable.
- 0 .5m 1.0m