


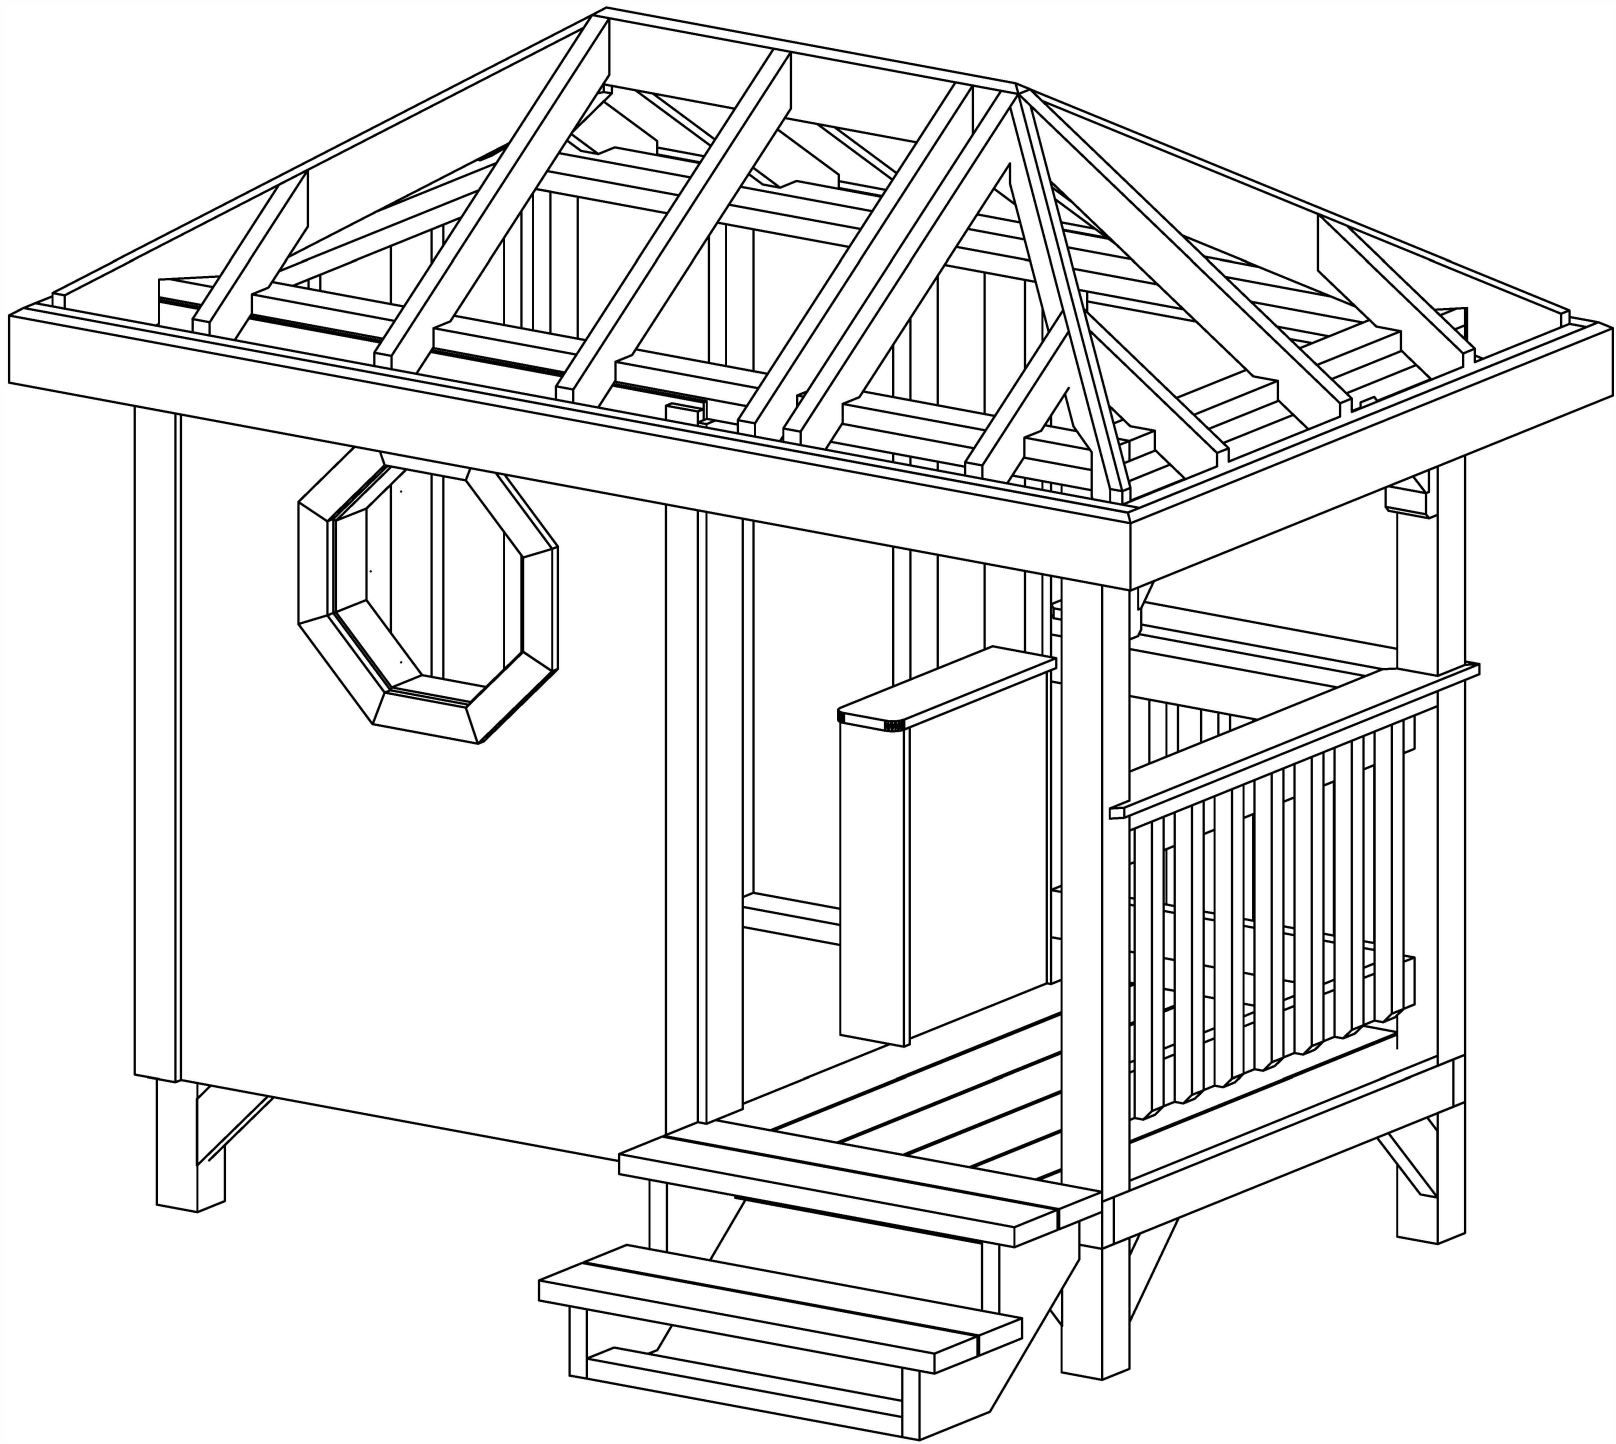

PROJECT
26 - Carpentry
Post-Secondary
Page 1 of 4

PROJET
26 - Charpenterie
Postsecondaire
Page 1 de 4

General Notes /Notes générales

FOR EDUCATIONAL PURPOSE
ONLY
POUR USAGE PÉDAGOGIQUE
SEULEMENT

1) ALL FASTENING TO BE IN
ACCORDANCE WITH THE NBC.

Toutes les fixations doivent être
conformes au CNB.

2) DECKING AND STAIR TREADS
ATTACHED WITH SCREWS.

PLANCHES DE TERRASSE ET
MARCHES D'ESCALIERS
FIXÉES PAR DES VIS




READING
LECTURE

No.	Revision/Issue	Date



PLAYHOUSE
Maisonnette
2022

Drawing ISOMETRIC /Isométrique	Sheet 1
Date MAYMai '19	
Scale 1:15	

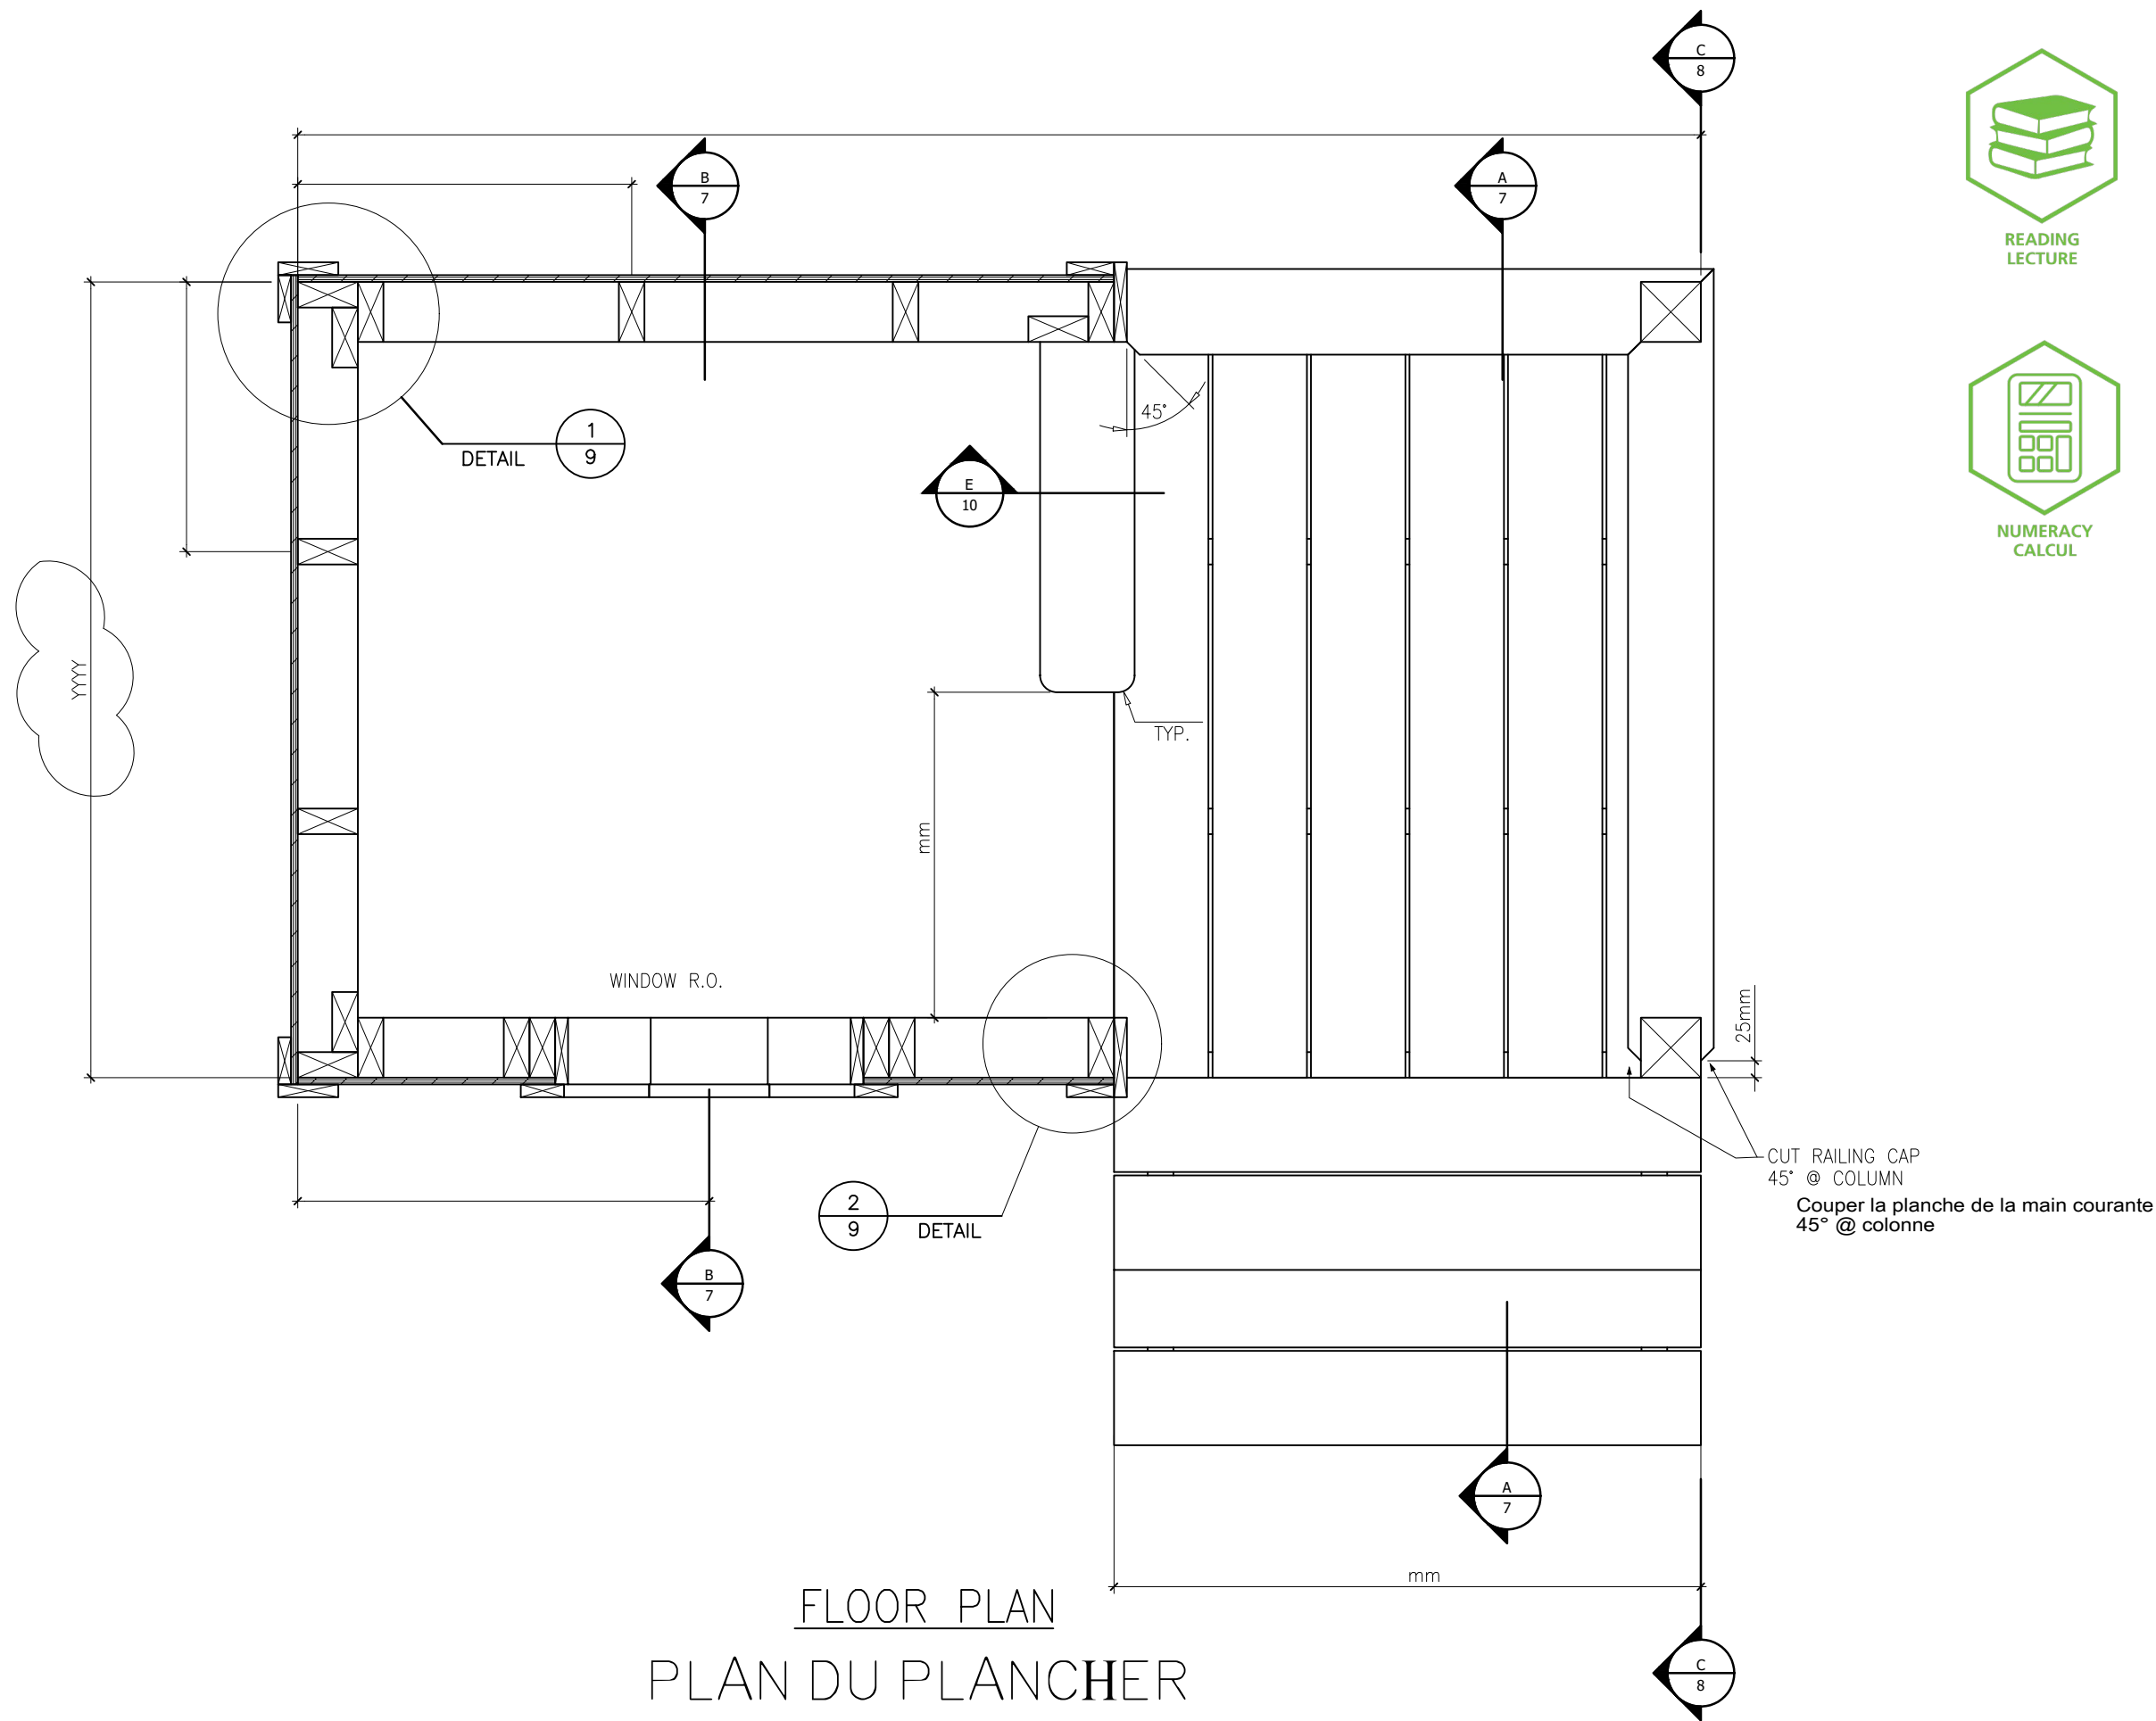

FLOOR PLAN
PLAN DU PLANCHER



READING
LECTURE



NUMERACY
CALCUL

General Notes
FOR EDUCATIONAL PURPOSE ONLY
1) ALL FASTENING TO BE IN ACCORDANCE WITH THE NBC.
2) DECKING AND STAIR TREADS ATTACHED WITH SCREWS.


Notes générales
POUR USAGE PÉDAGOGIQUE SEULEMENT
1) Toutes les fixations doivent être conformes au CNB.
2) PLANCHES DE TERRASSE ET MARCHES D'ESCALIERS FIXÉES PAR DES VIS

No.	Revision/Issue	Date



PLAYHOUSE
2019

Drawing	Sheet
FLOOR PLAN	2
Date MAY '19	
Scale 1:10	

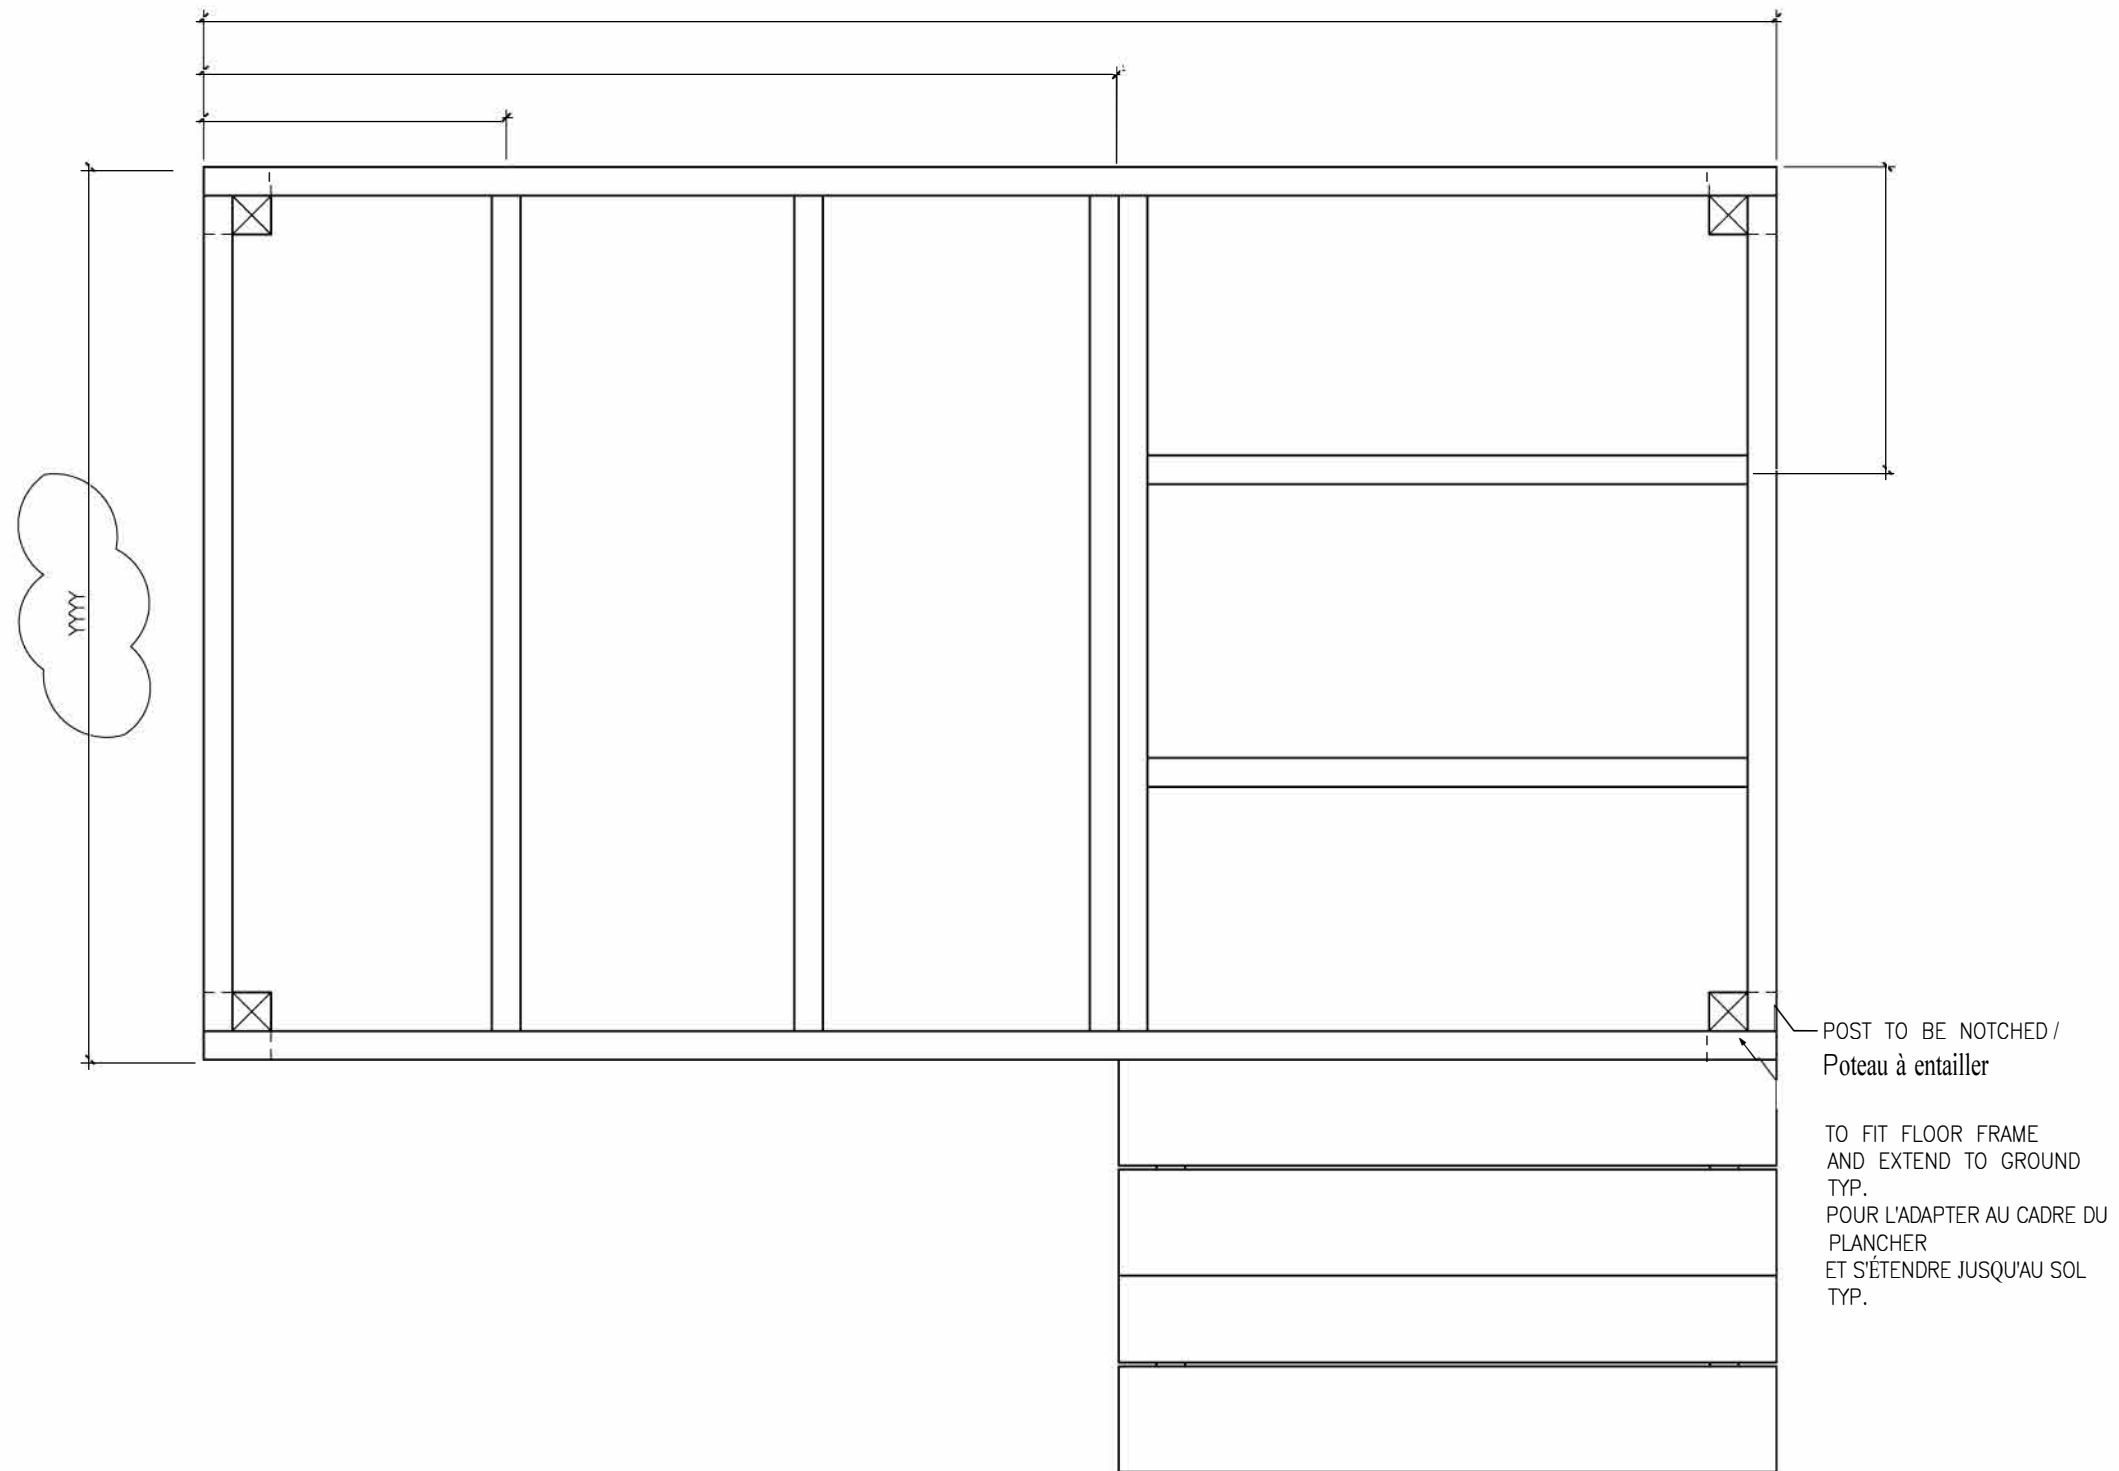

FLOOR FRAMING PLAN / PLAN-STRUCTURE DU PLANCHER

General Notes /Notes générales

FOR EDUCATIONAL PURPOSE ONLY

POUR USAGE PÉDAGOGIQUE SEULEMENT



READING
LECTURE




NUMERACY
CALCUL

No.	Revision/Issue	Date



PLAYHOUSE
Maisonnette
2022

Drawing FLOOR FRAMING PLAN	Sheet 3
Date MAY '19	
Scale 1:10	

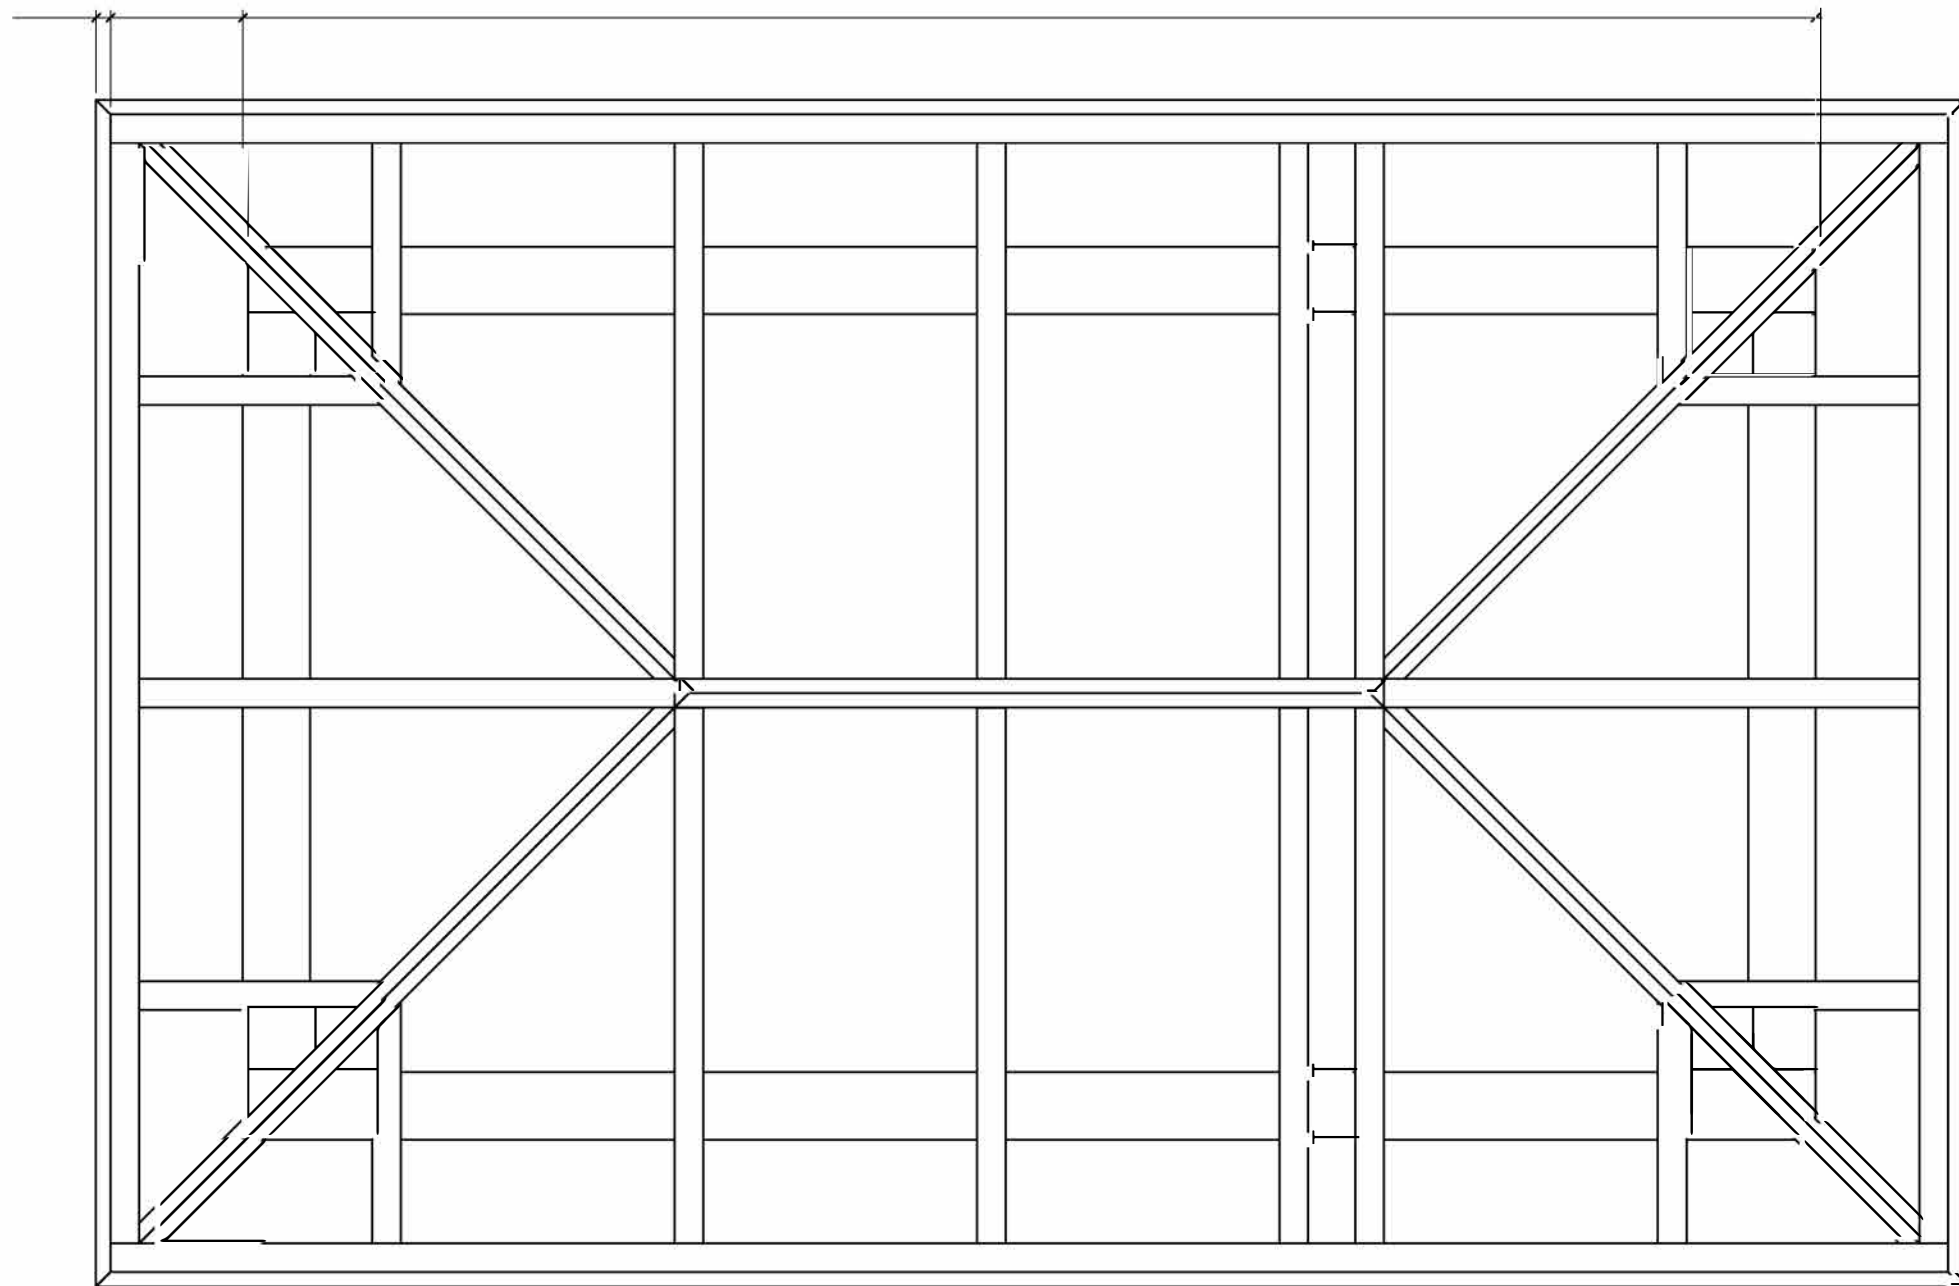

ROOF FRAMING PLAN / PLAN-STRUCTURE DE CHARPENTE

General Notes /Notes g n rales

FOR EDUCATIONAL PURPOSE
ONLY
POUR USAGE P DAGOGIQUE
SEULEMENT



READING
LECTURE




NUMERACY
CALCUL

No.	Revision/Issue	Date




PLAYHOUSE
Maisonnette
2022

Drawing	Sheet
ROOF FRAMING PLAN	4
Date MAY '19	
Scale 1:10	

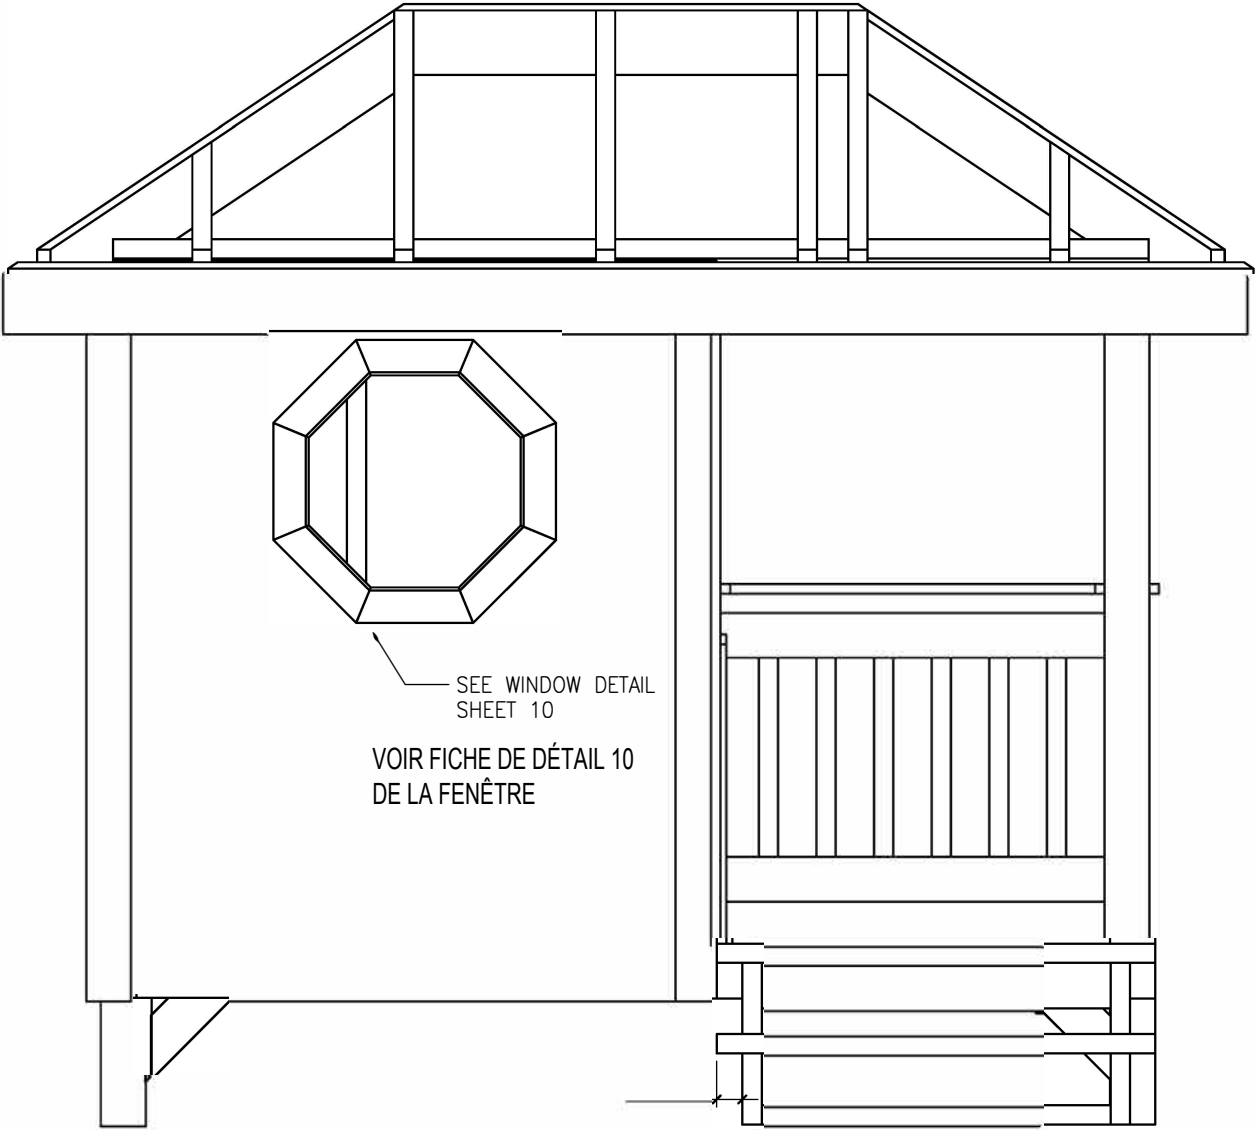

LEFT ELEVATION / ÉLÉVATION GAUCHE

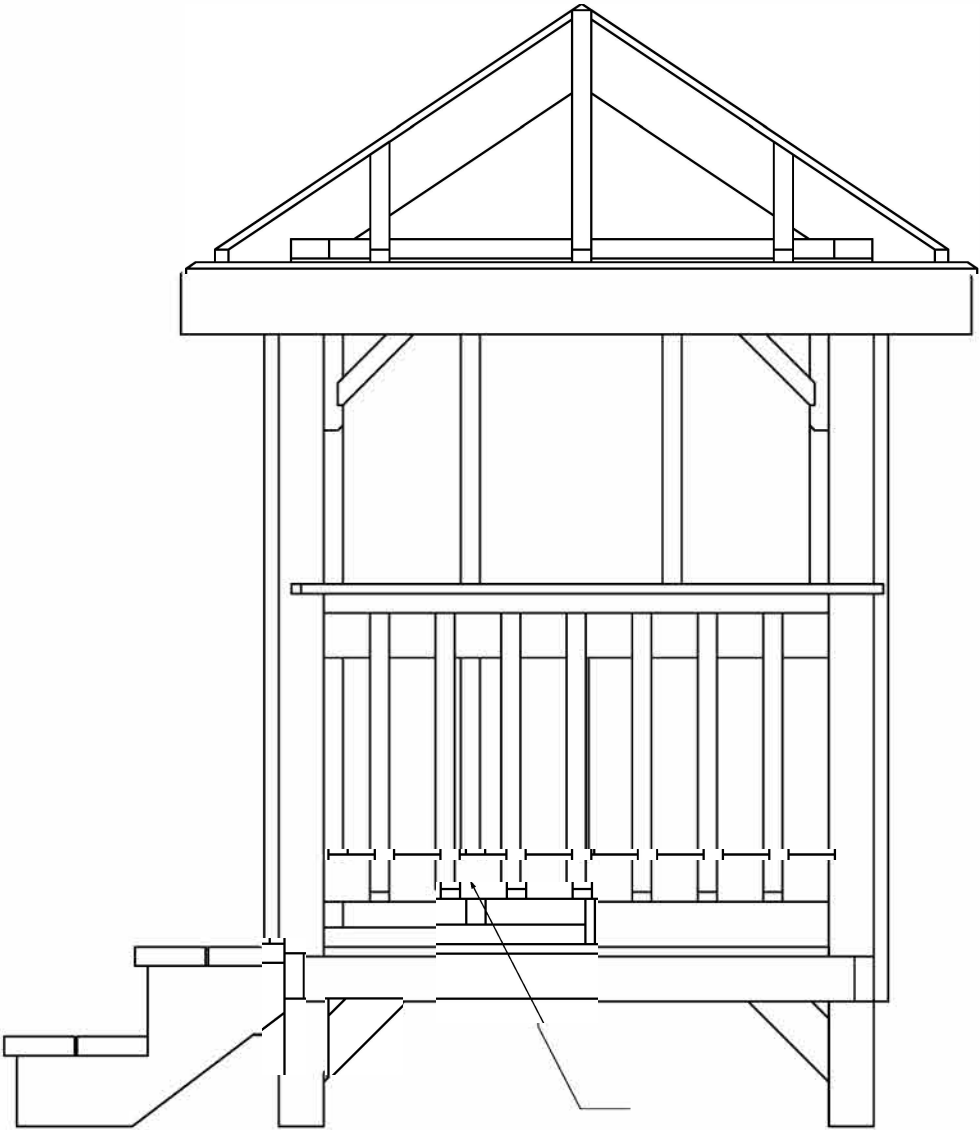

FRONT ELEVATION / ÉLÉVATION AVANT

General Notes/Notes générales

FOR EDUCATIONAL PURPOSE ONLY
POUR USAGE PÉDAGOGIQUE
SEULEMENT



READING
LECTURE




NUMERACY
CALCUL

No.	Revision/Issue	Date




PLAYHOUSE
2022

Drawing ELEVATIONS	Sheet 5
Date MAY '19	
Scale 1:15	

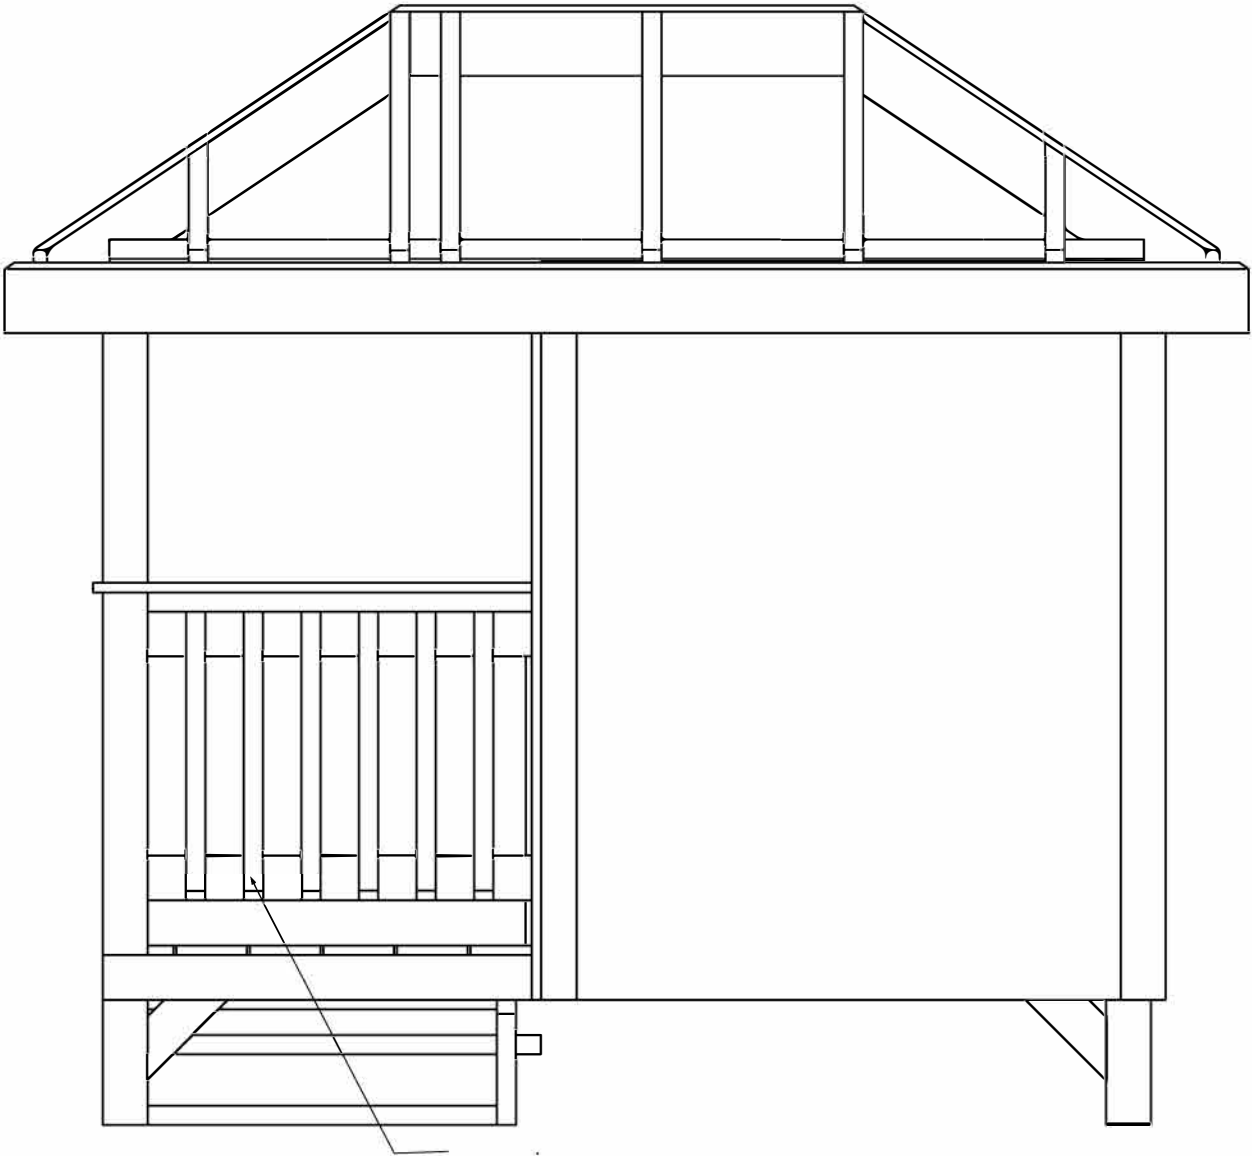

RIGHT ELEVATION / ÉLÉVATION DROITE

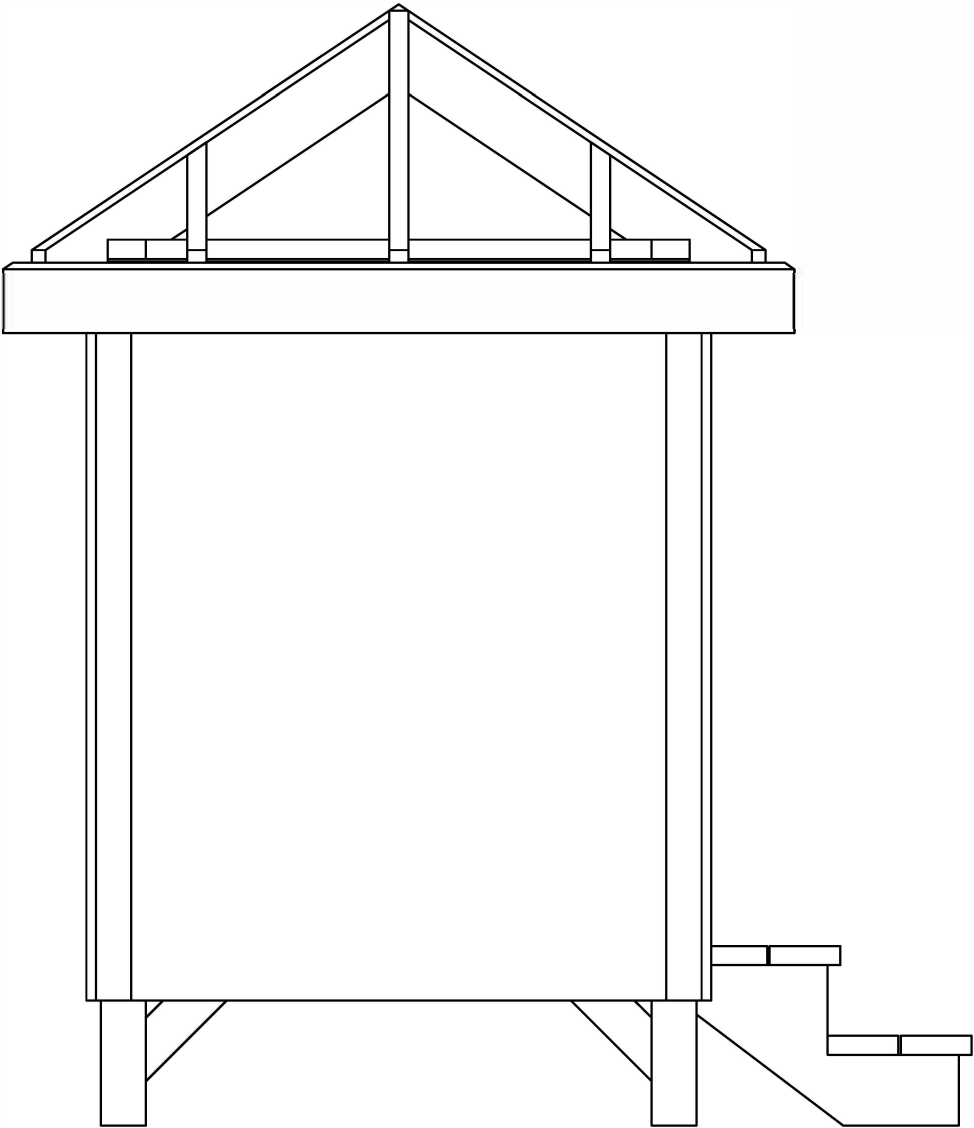

REAR ELEVATION / ÉLÉVATION ARRIÈRE

General Notes /Notes générales

FOR EDUCATIONAL PURPOSE ONLY
POUR USAGE PÉDAGOGIQUE
SEULEMENT



READING
LECTURE



NUMERACY
CALCUL

No.	Revision/Issue	Date



PLAYHOUSE
Maisonnette
2022

Drawing ELEVATIONS	Sheet 6
Date MAY '19	
Scale 1:15	