

Nº	Diffusé pour	date
1	Diffusé pour un examen à 50 %	26 mai 2022
2	Diffusé pour un examen à 75 %	30 juin 2022
3	Diffusé pour un examen à 99 %	18 nov. 2022
Notes générales		
POUR USAGE PÉDAGOGIQUE SEULEMENT		
1 - ISOMETRIC A2 – PLAN D’ÉTAGE A3 - PLAN DES SOLIVES DE PLANCHER A4 - PLAN-STRUCTURE DE CHARPENTE A5 – ÉLÉVATION AVANT A6 – ÉLÉVATION GAUCHE A7 – ÉLÉVATION ARRIÈRE A8 – ÉLÉVATION DROITE A9 - COUPE A10 - COUPE A11 - COUPE A12 - DÉTAILS A13 - DÉTAILS A14 - DÉTAILS A15 - DÉTAILS A16 - DÉTAILS A17 - DÉTAILS A18 - DÉTAILS A19 - DÉTAILS A20 - DÉTAILS		


SkillsCompétences
Canada

NOM DU CLIENT
SKILLS/COMPÉTENCES CANADA


NOM DU PROJET:
**CHARPENTERIE – COMPÉTITION
NATIONALE**
NIVEAU SECONDAIRE

TITRE DU DESSIN

ISOMÉTRIQUE

DATE: MAI 2022 FEUILLE No.
Dessiné par: JAVA
Échelle: pas à l'échelle A1

N°	Diffusé pour	date
1	Diffusé pour un examen à 50 %	26 mai 2022
2	Diffusé pour un examen à 75 %	30 juin 2022
3	Diffusé pour un examen à 99 %	18 nov. 2022

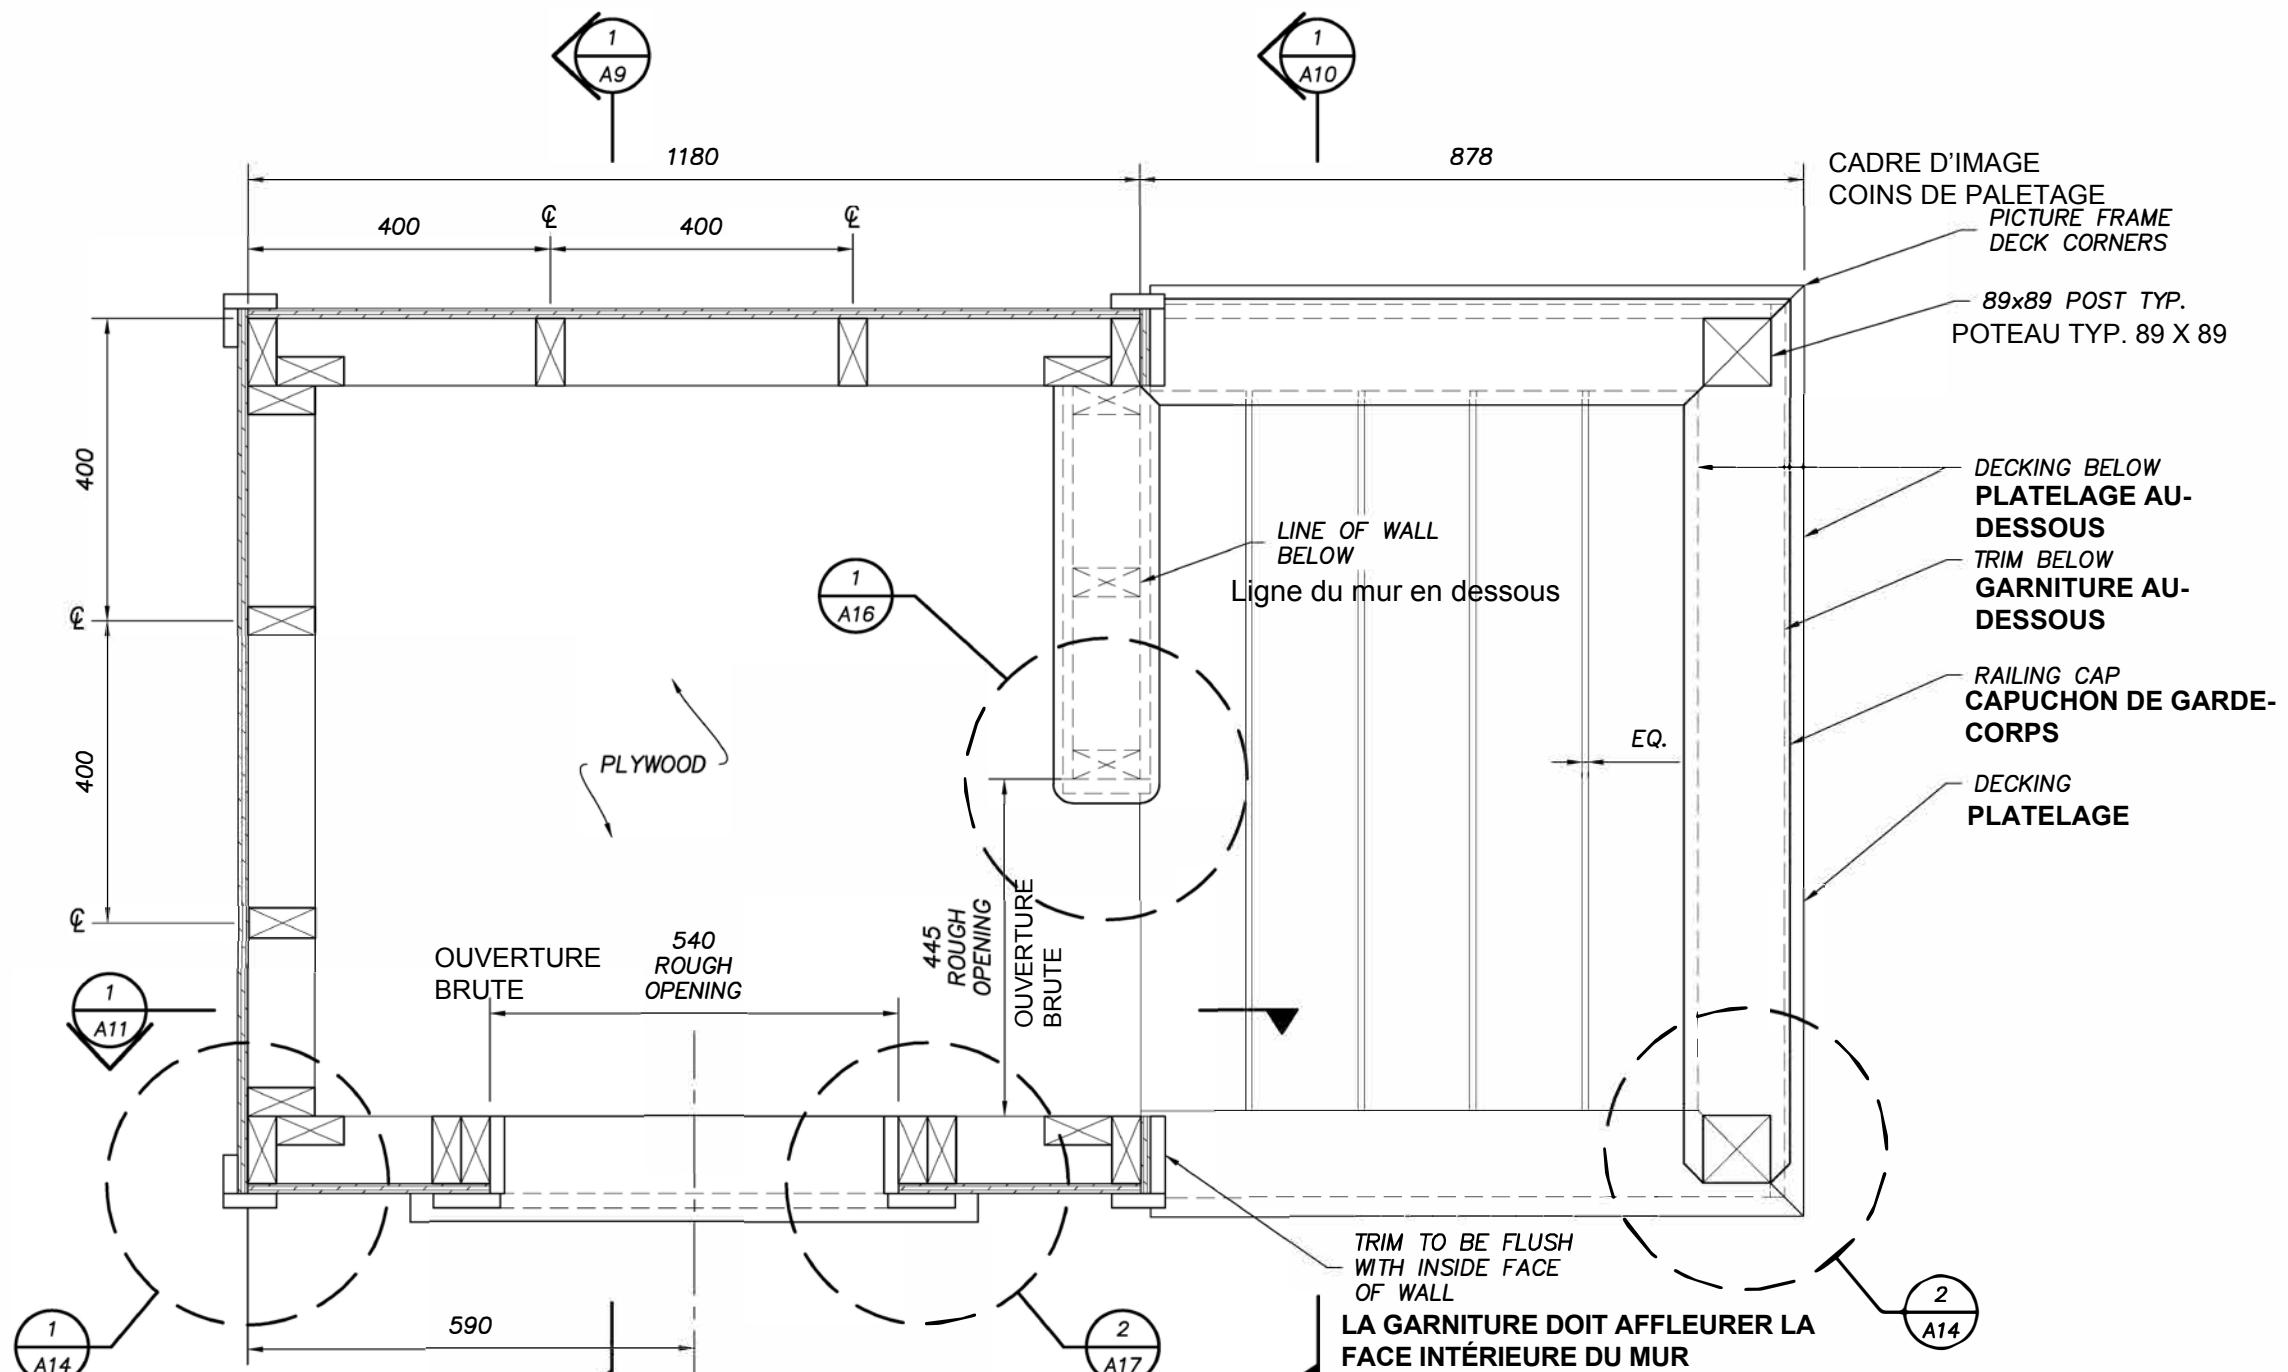

FLOOR PLAN
PLAN D'ÉTAGE

TOUS LE STOCK DE COFRAGE-VOLIGE
DOIVENT ÊTRE VÉRIFIÉ SUR PLACE
OSSATURE MURALE = 38 X 39
FINIR/ADOUCIR TOUS LES BORDS EXPOSÉS
TOUTE L'OSSATURE À 400 O/C
TOUS LES DIMENSIONS CORRESPONDENT
À L'OSSATURE
TOUS LES FIXATIONS DE CE PROJET
DOIVENT ÊTRE CONFORMES AU CODE
NATIONAL DU BÂTIMENT

Notes générales
POUR USAGE PÉDAGOGIQUE
SEULEMENT


Skills Compétences
Canada

NOM DU CLIENT:
SKILLS/COMPÉTENCES CANADA

NOM DU PROJET:
**CHARPENTERIE - COMPÉTITION
NATIONALE**
NIVEAU SECONDAIRE


TITRE DU DESSIN:

PLAN D'ÉTAGE

DATE:	MAI. 2022	FEUILLE No.
Dessiné par:	JAVA	
Échelle:	pas à l'échelle	A2

N°	Diffusé pour	date
1	Diffusé pour un examen à 50 %	26 mai 2022
2	Diffusé pour un examen à 75 %	30 juin 2022
3	Diffusé pour un examen à 99 %	18 nov. 2022

Notes générales
POUR USAGE PÉDAGOGIQUE
SEULEMENT

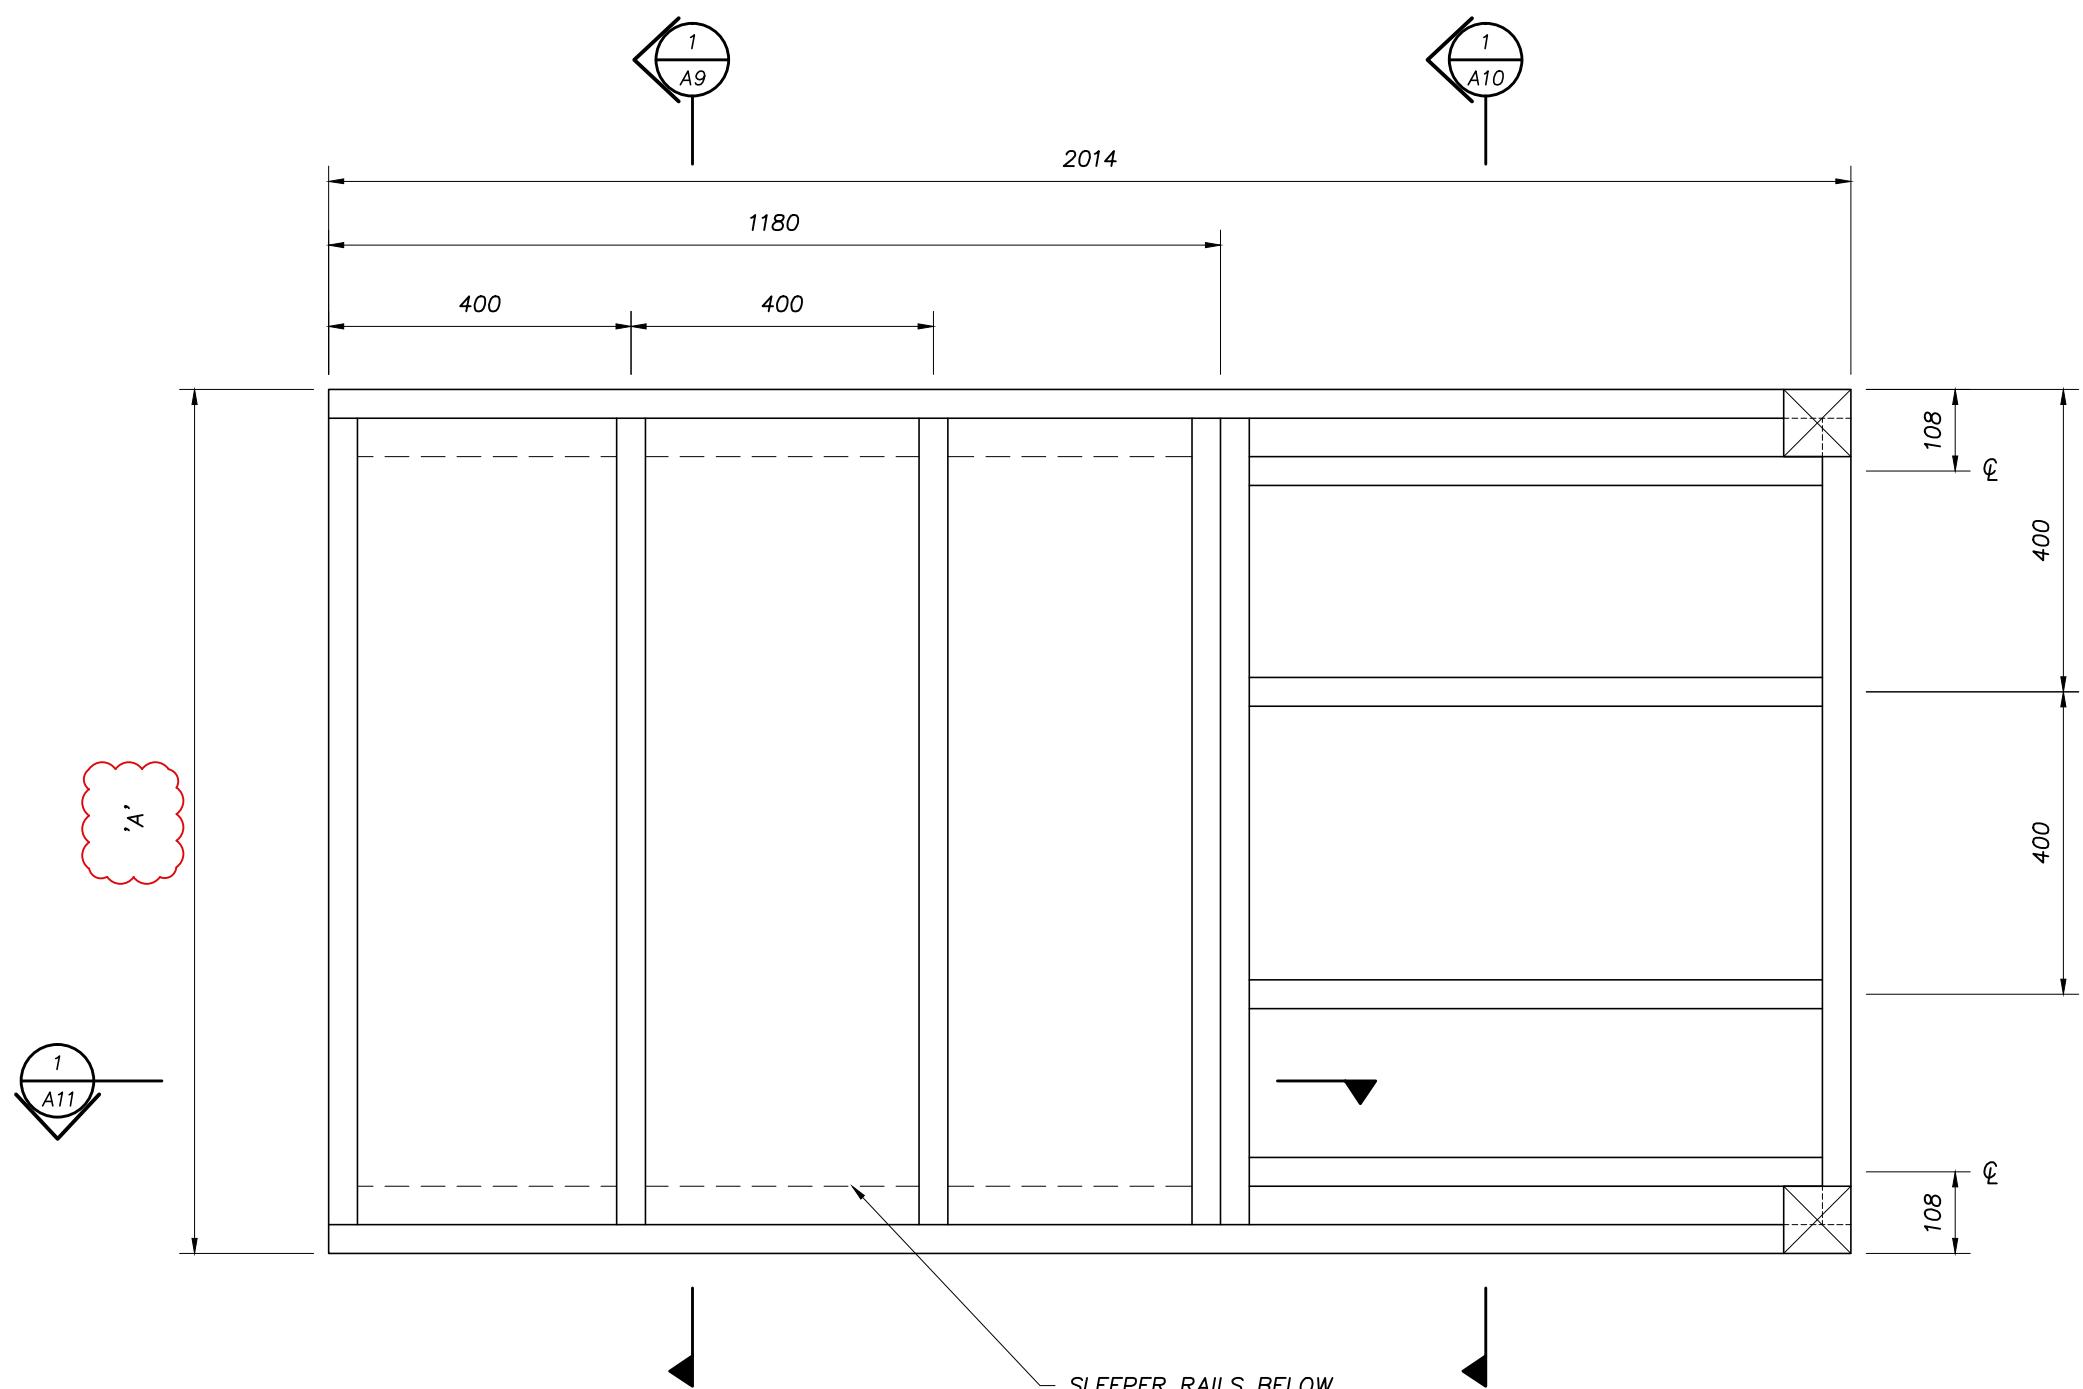

FLOOR JOIST PLAN

PLAN DES SOLIVES DE PLANCHER

NOM DU CLIENT:
SKILLS/COMPÉTENCES CANADA


NOM DU PROJET:
CHARPENTERIE – COMPÉTITION NATIONALE

NIVEAU SECONDAIRE
DRAWING TITLE: Titre du dessin:

PLAN DES SOLIVES DE PLANCHER

DATE:	MAY. 2022	SHEET No.
DRAWN BY:	JAVA	
SCALE:	NOT TO SCALE	

A3

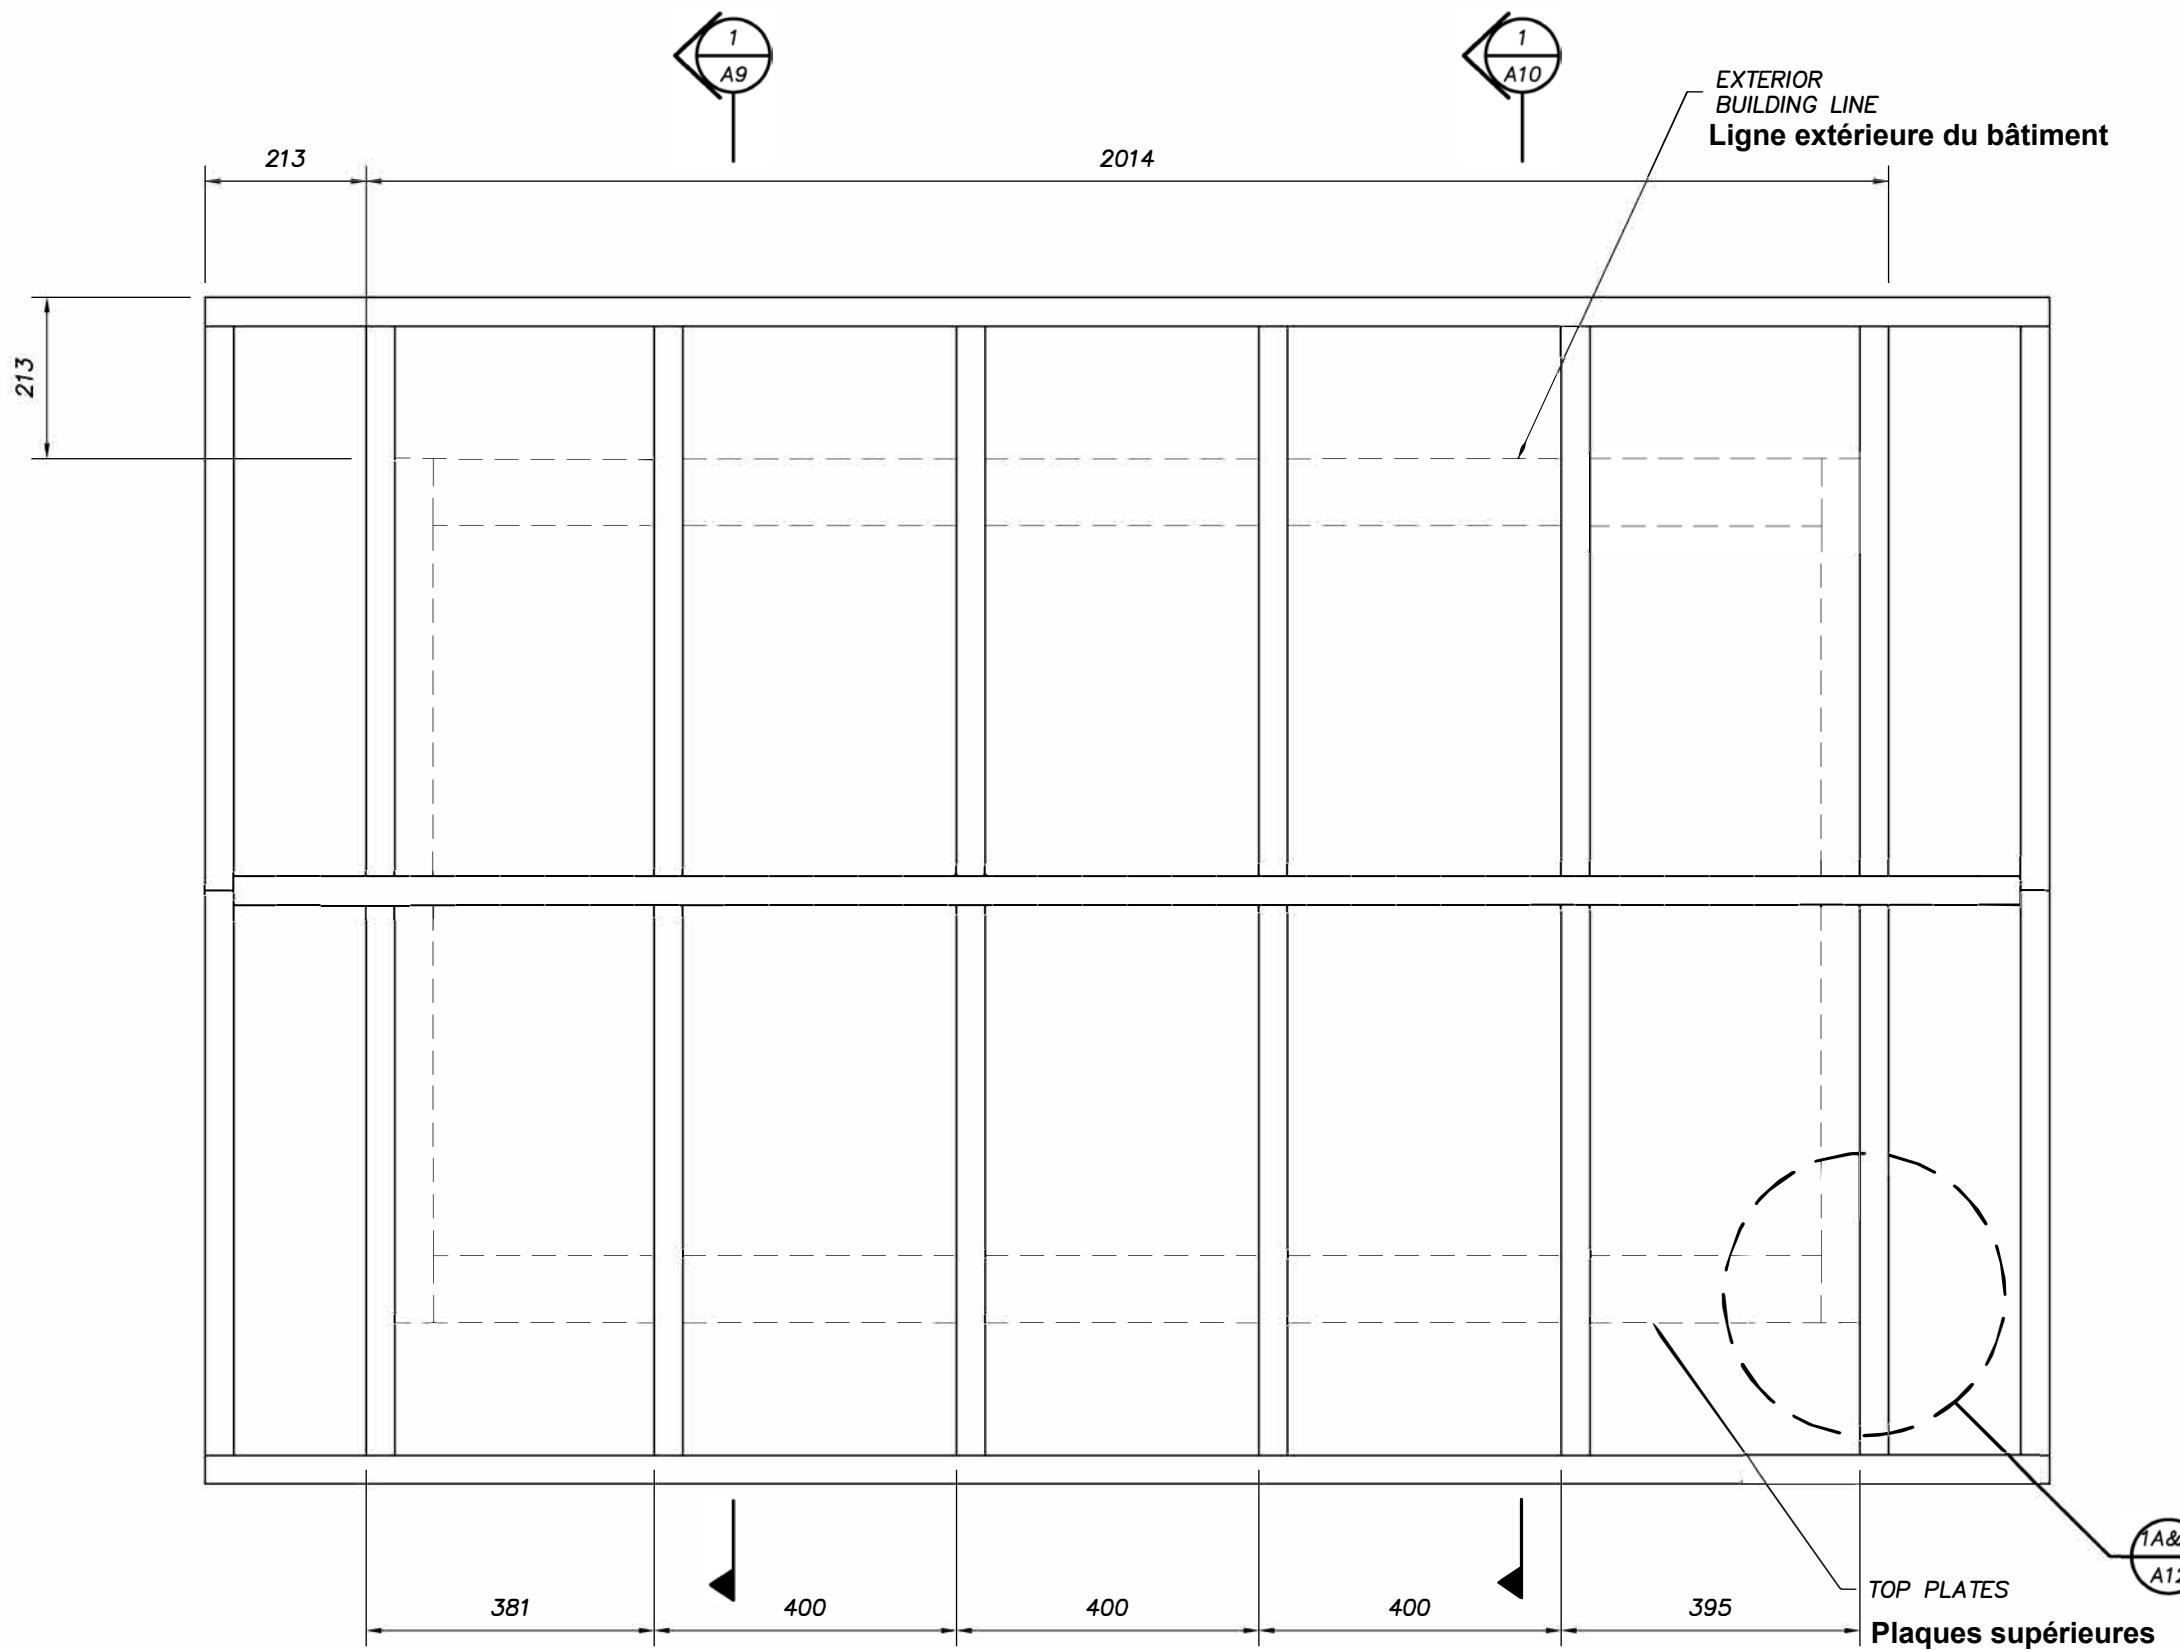

N°	Diffusé pour	date
1	Diffusé pour un examen à 50 %	26 mai 2022
2	Diffusé pour un examen à 75 %	30 juin 2022
3	Diffusé pour un examen à 99 %	18 nov. 2022

Notes générales
POUR USAGE PÉDAGOGIQUE
SEULEMENT

Pas de revêtement pour le toit
Stock de planches faîtières et d'arêtiers
= 38 x 140



NOM DU CLIENT:
SKILLS/COMPÉTENCES CANADA

NOM DU PROJET:
CHARPENTERIE – COMPÉTITION NATIONALE
NIVEAU SECONDAIRE

DRAWING TITLE:


PLAN-STRUCTURE DE CHARPENTE

DATE: MAI 2022 **Feuille No.**

Dessiné par: JAVA

Échelle: pas à l'échelle

A4

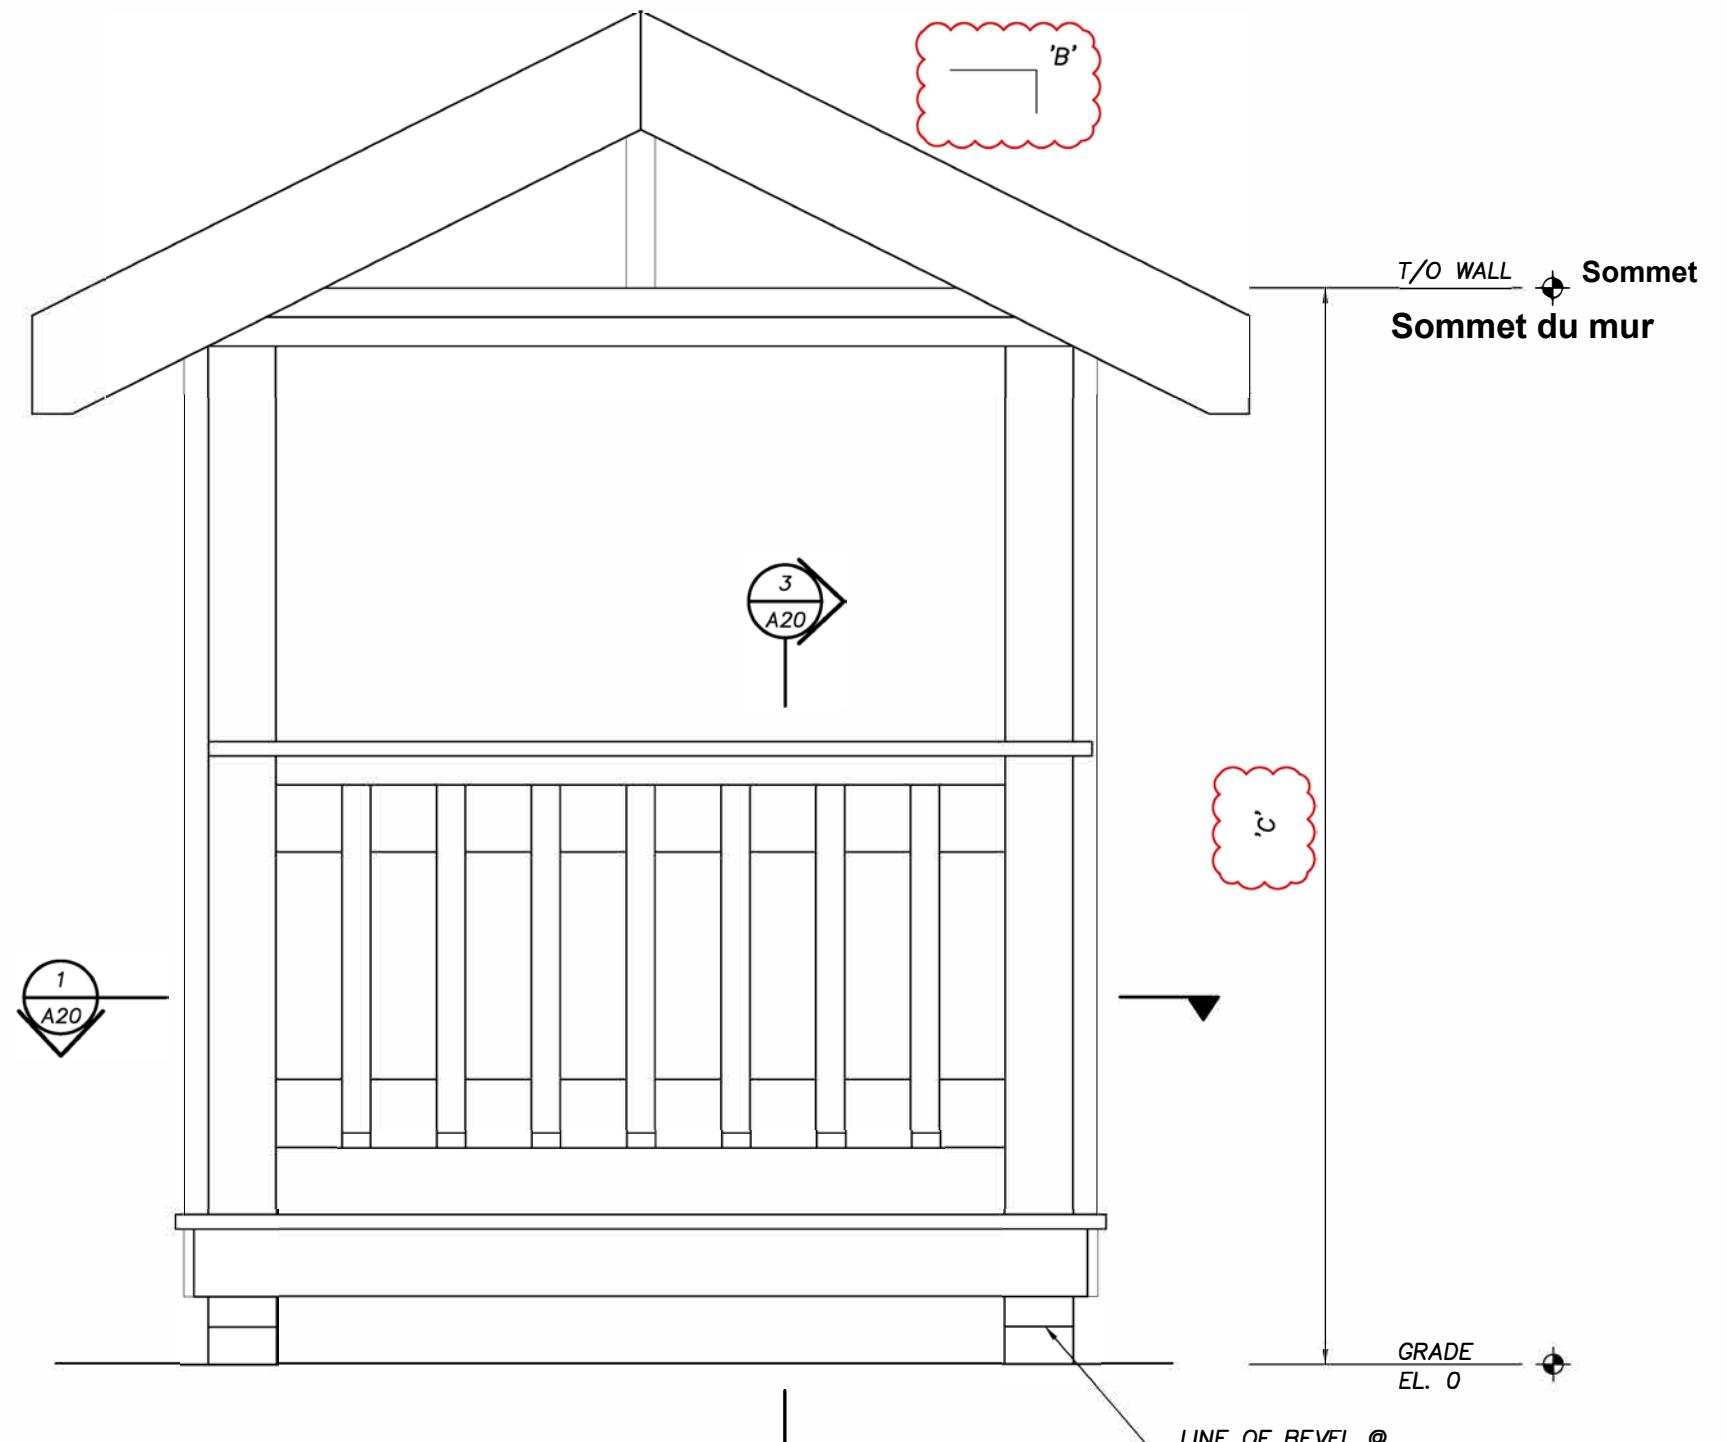

1
A5

FRONT ELEVATION
ÉLÉVATION AVANT

N°	Diffusé pour	date
1	Diffusé pour un examen à 50 %	26 mai 2022
2	Diffusé pour un examen à 75 %	30 juin 2022
3	Diffusé pour un examen à 99 %	18 nov. 2022

Notes générales
POUR USAGE PÉDAGOGIQUE
SEULEMENT

SOMMET - SOMMET DU MUR


Skills Compétences
Canada

NOM DU CLIENT
SKILLS/COMPÉTENCES CANADA


NOM DU PROJET:
**CHARPENTERIE - COMPÉTITION
NATIONALE**
NIVEAU SECONDAIRE

DRAWING TITLE:

ÉLÉVATION AVANT

DATE:	MAI. 2022	Feuille No.
Dessiné par:	JAVA	
Échelle:	pas à l'échelle	A5

N°	Diffusé pour	date
1	Diffusé pour un examen à 50 %	26 mai 2022
2	Diffusé pour un examen à 75 %	30 juin 2022
3	Diffusé pour un examen à 99 %	18 nov. 2022

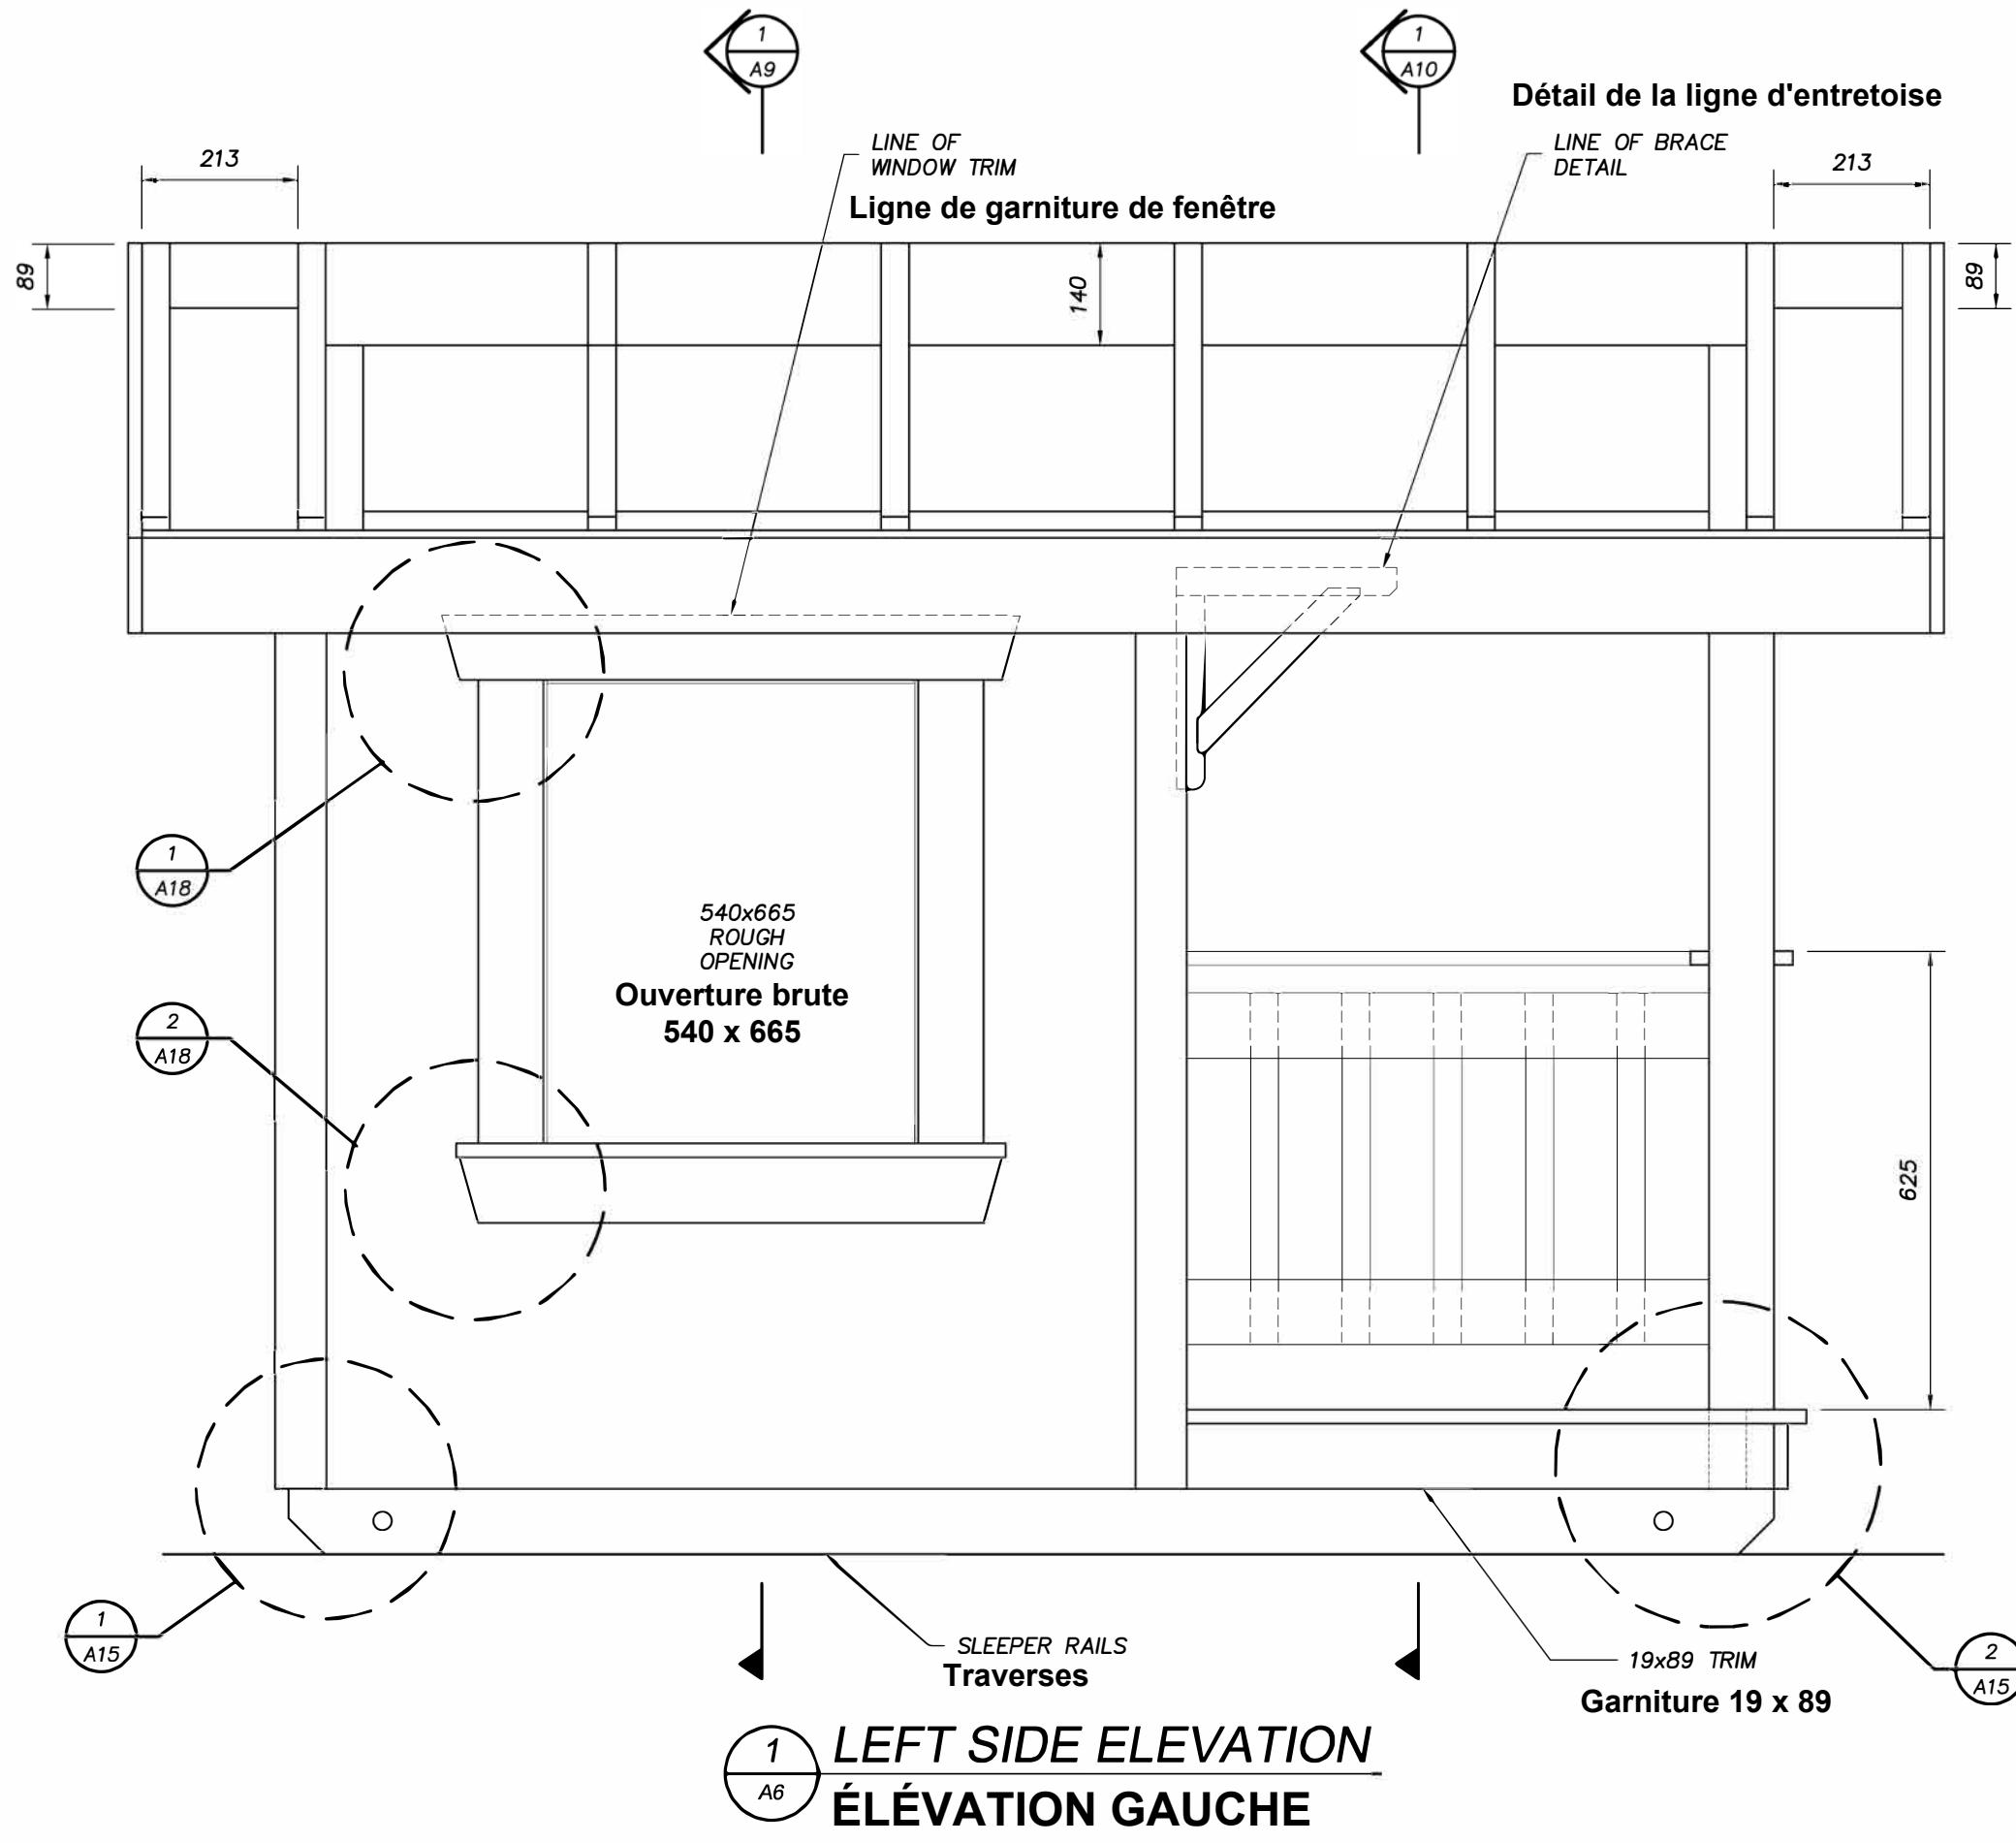

Skills Compétences Canada

NOM DU CLIENT
SKILLS/COMPÉTENCES CANADA

NOM DU PROJET:
CHARPENTERIE - COMPÉTITION NATIONALE


NIVEAU SECONDAIRE

DRAWING TITLE:
ÉLÉVATION GAUCHE

DATE: MAI 2022 Feuille No.
Dessiné par: JAVA
Échelle: pas à l'échelle

A6

N°	Diffusé pour	date
1	Diffusé pour un examen à 50 %	26 mai 2022
2	Diffusé pour un examen à 75 %	30 juin 2022
3	Diffusé pour un examen à 99 %	18 nov. 2022

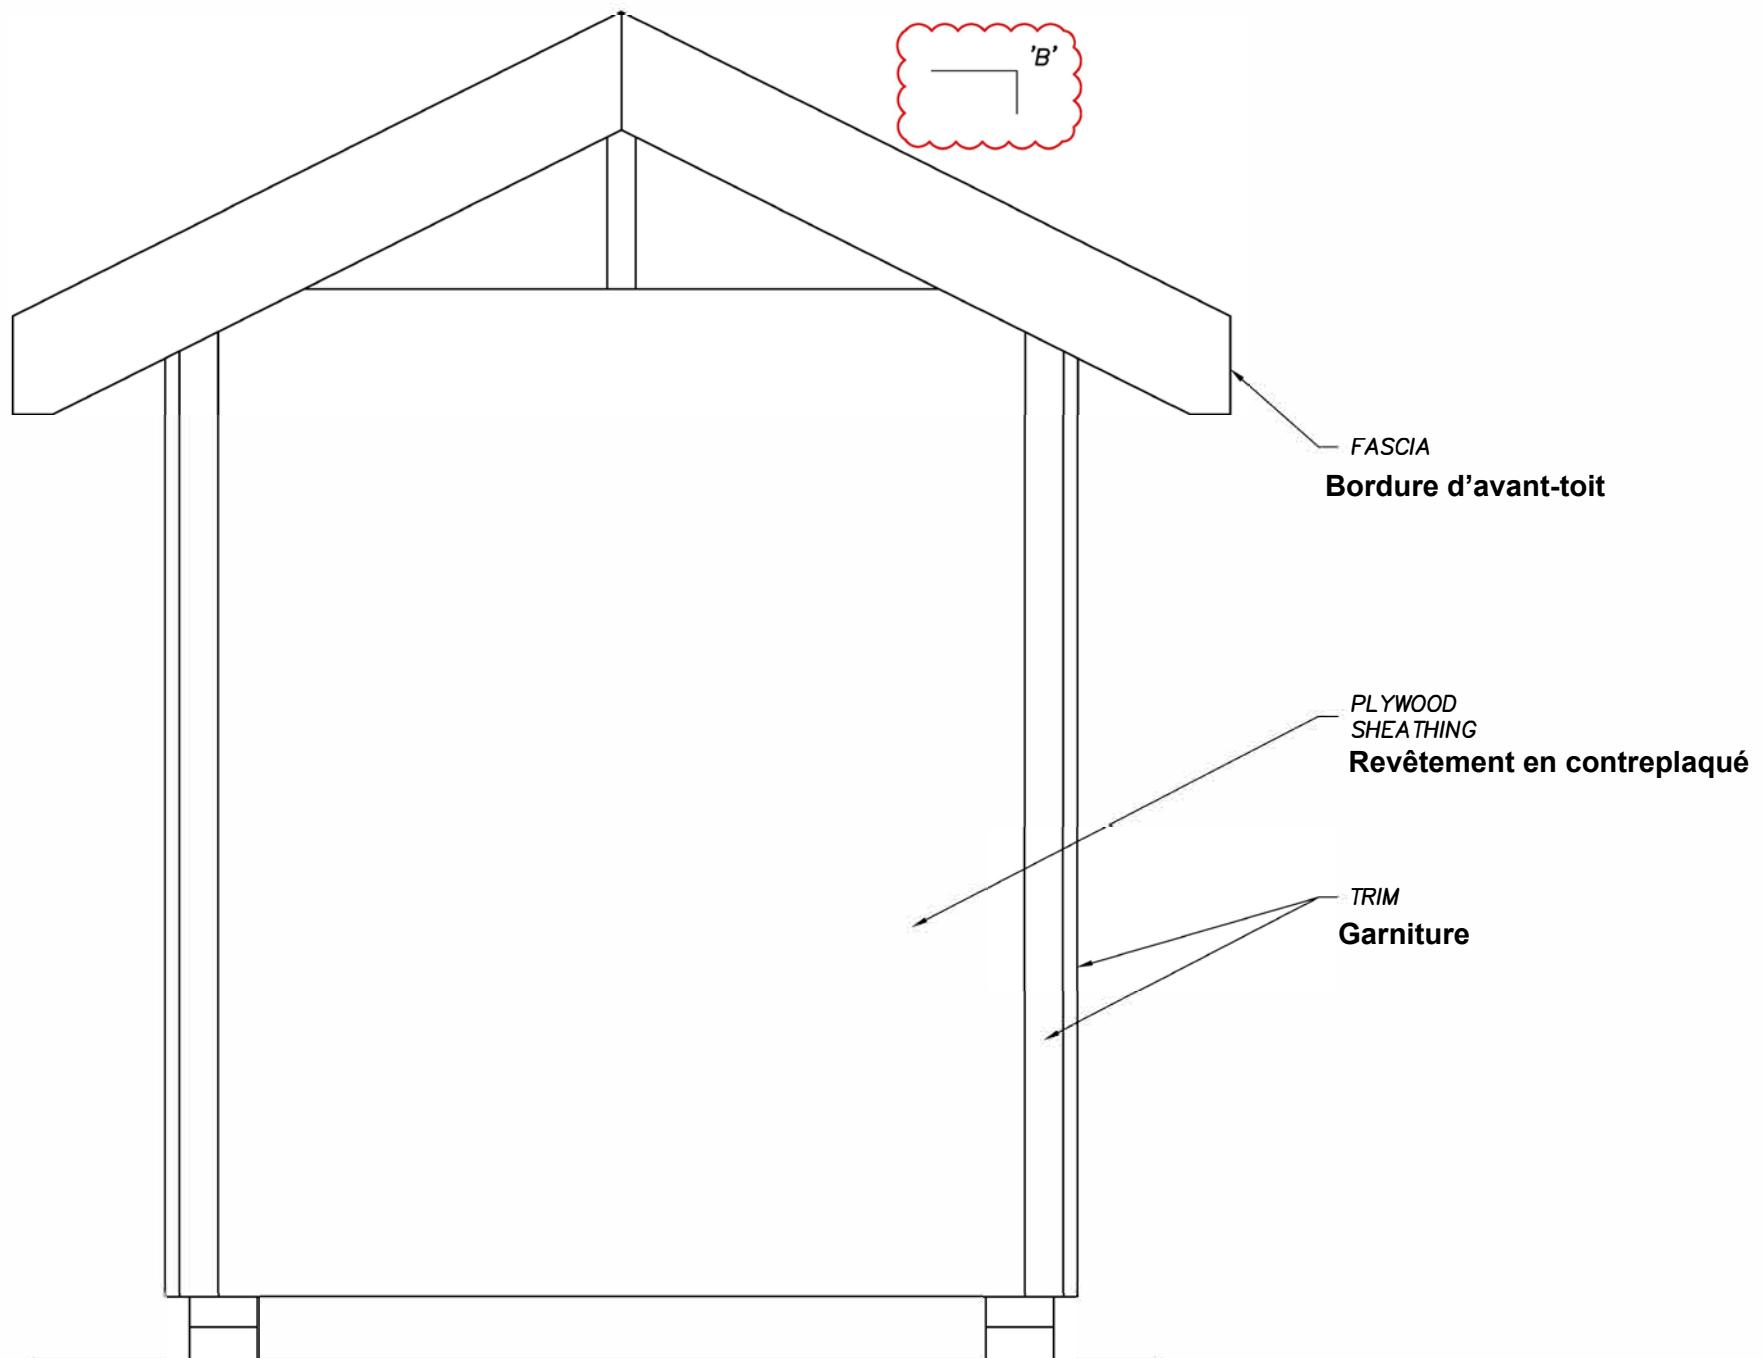

1
A7

REAR ELEVATION
ÉLÉVATION ARRIÈRE



NOM DU CLIENT
SKILLS/COMPÉTENCES CANADA

NOM DU PROJET:
CHARPENTERIE - COMPÉTITION
NATIONALE


NIVEAU SECONDAIRE

DRAWING TITLE:
ÉLÉVATION ARRIÈRE

DATE: MAI. 2022 Feuille No.
Dessiné par: JAVA
Échelle: pas à l'échelle

A7

N°	Diffusé pour	date
1	Diffusé pour un examen à 50 %	26 mai 2022
2	Diffusé pour un examen à 75 %	30 juin 2022
3	Diffusé pour un examen à 99 %	18 nov. 2022

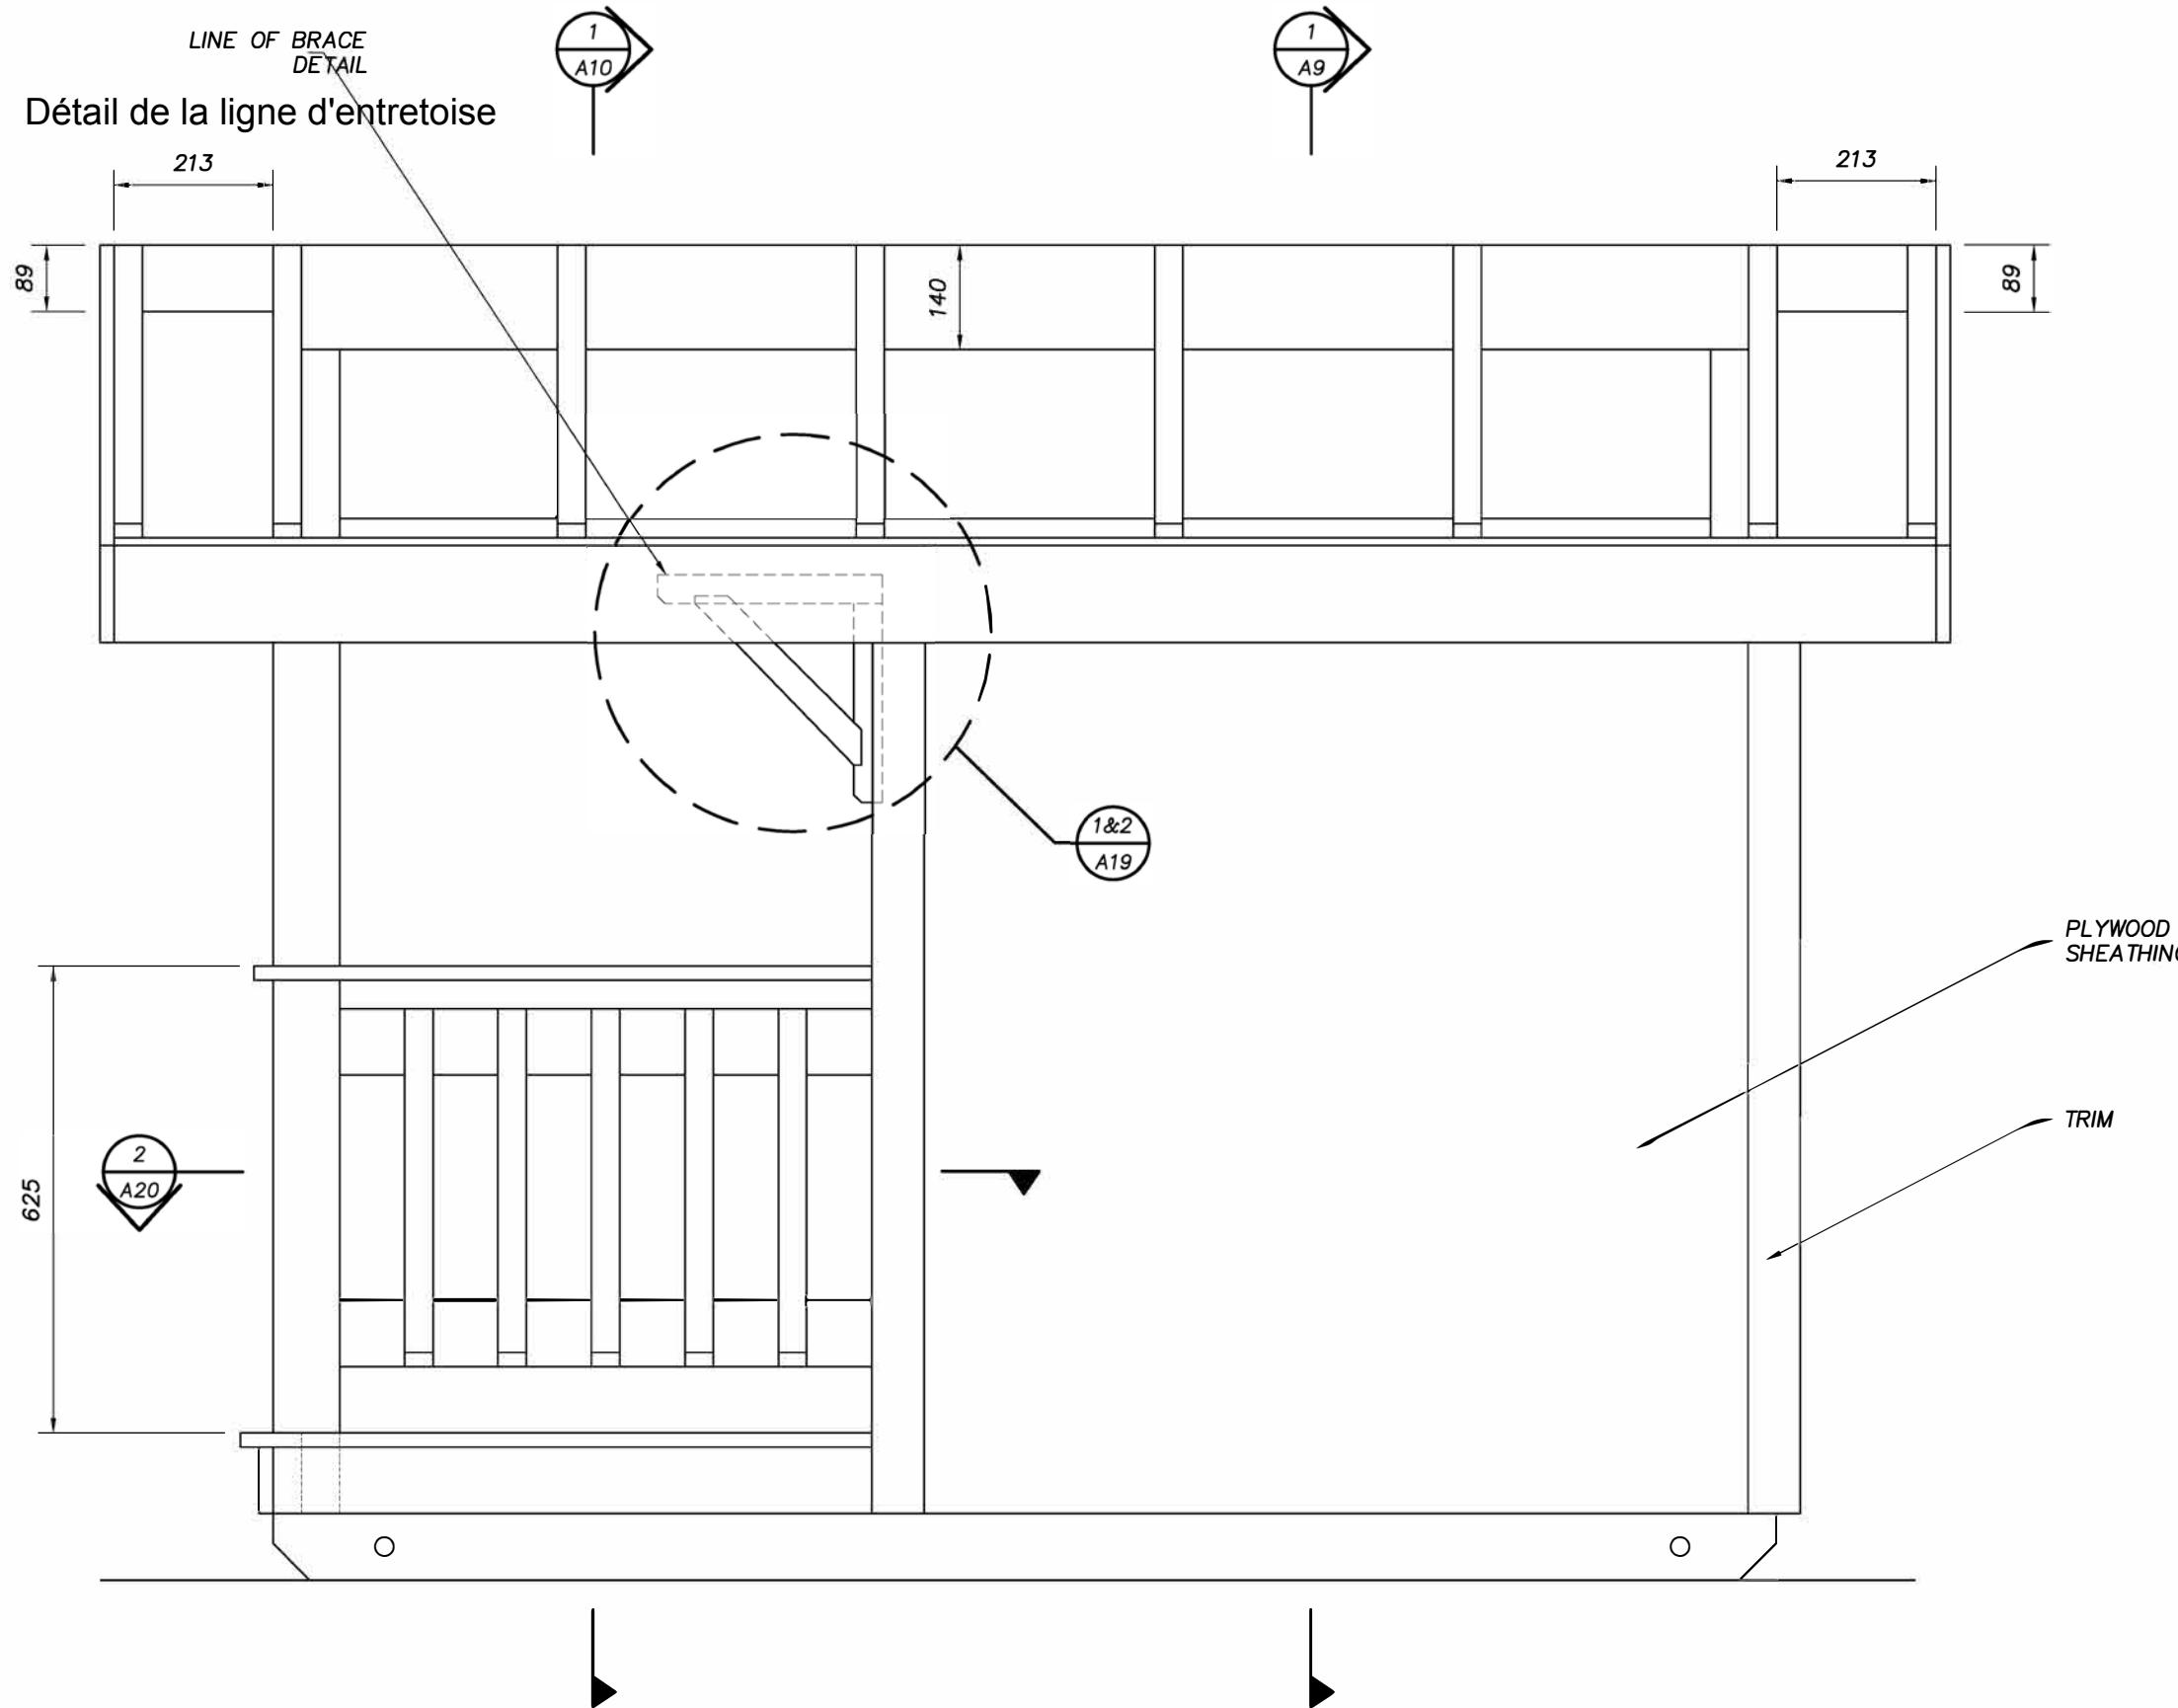

2
A8

RIGHT SIDE ELEVATION
ÉLÉVATION DROITE


**Skills Compétences
Canada**

NOM DU CLIENT
SKILLS/COMPÉTENCES CANADA


NOM DU PROJET:
**CHARPENTERIE - COMPÉTITION
NATIONALE**
NIVEAU SECONDAIRE

DRAWING TITLE:
ÉLÉVATION DROITE

DATE:	MAY. 2022	SHEET No.
DRAWN BY:	JAVA	
SCALE:	NOT TO SCALE	

A8

N°	Diffusé pour	date
1	Diffusé pour un examen à 50 %	26 mai 2022
2	Diffusé pour un examen à 75 %	30 juin 2022
3	Diffusé pour un examen à 99 %	18 nov. 2022

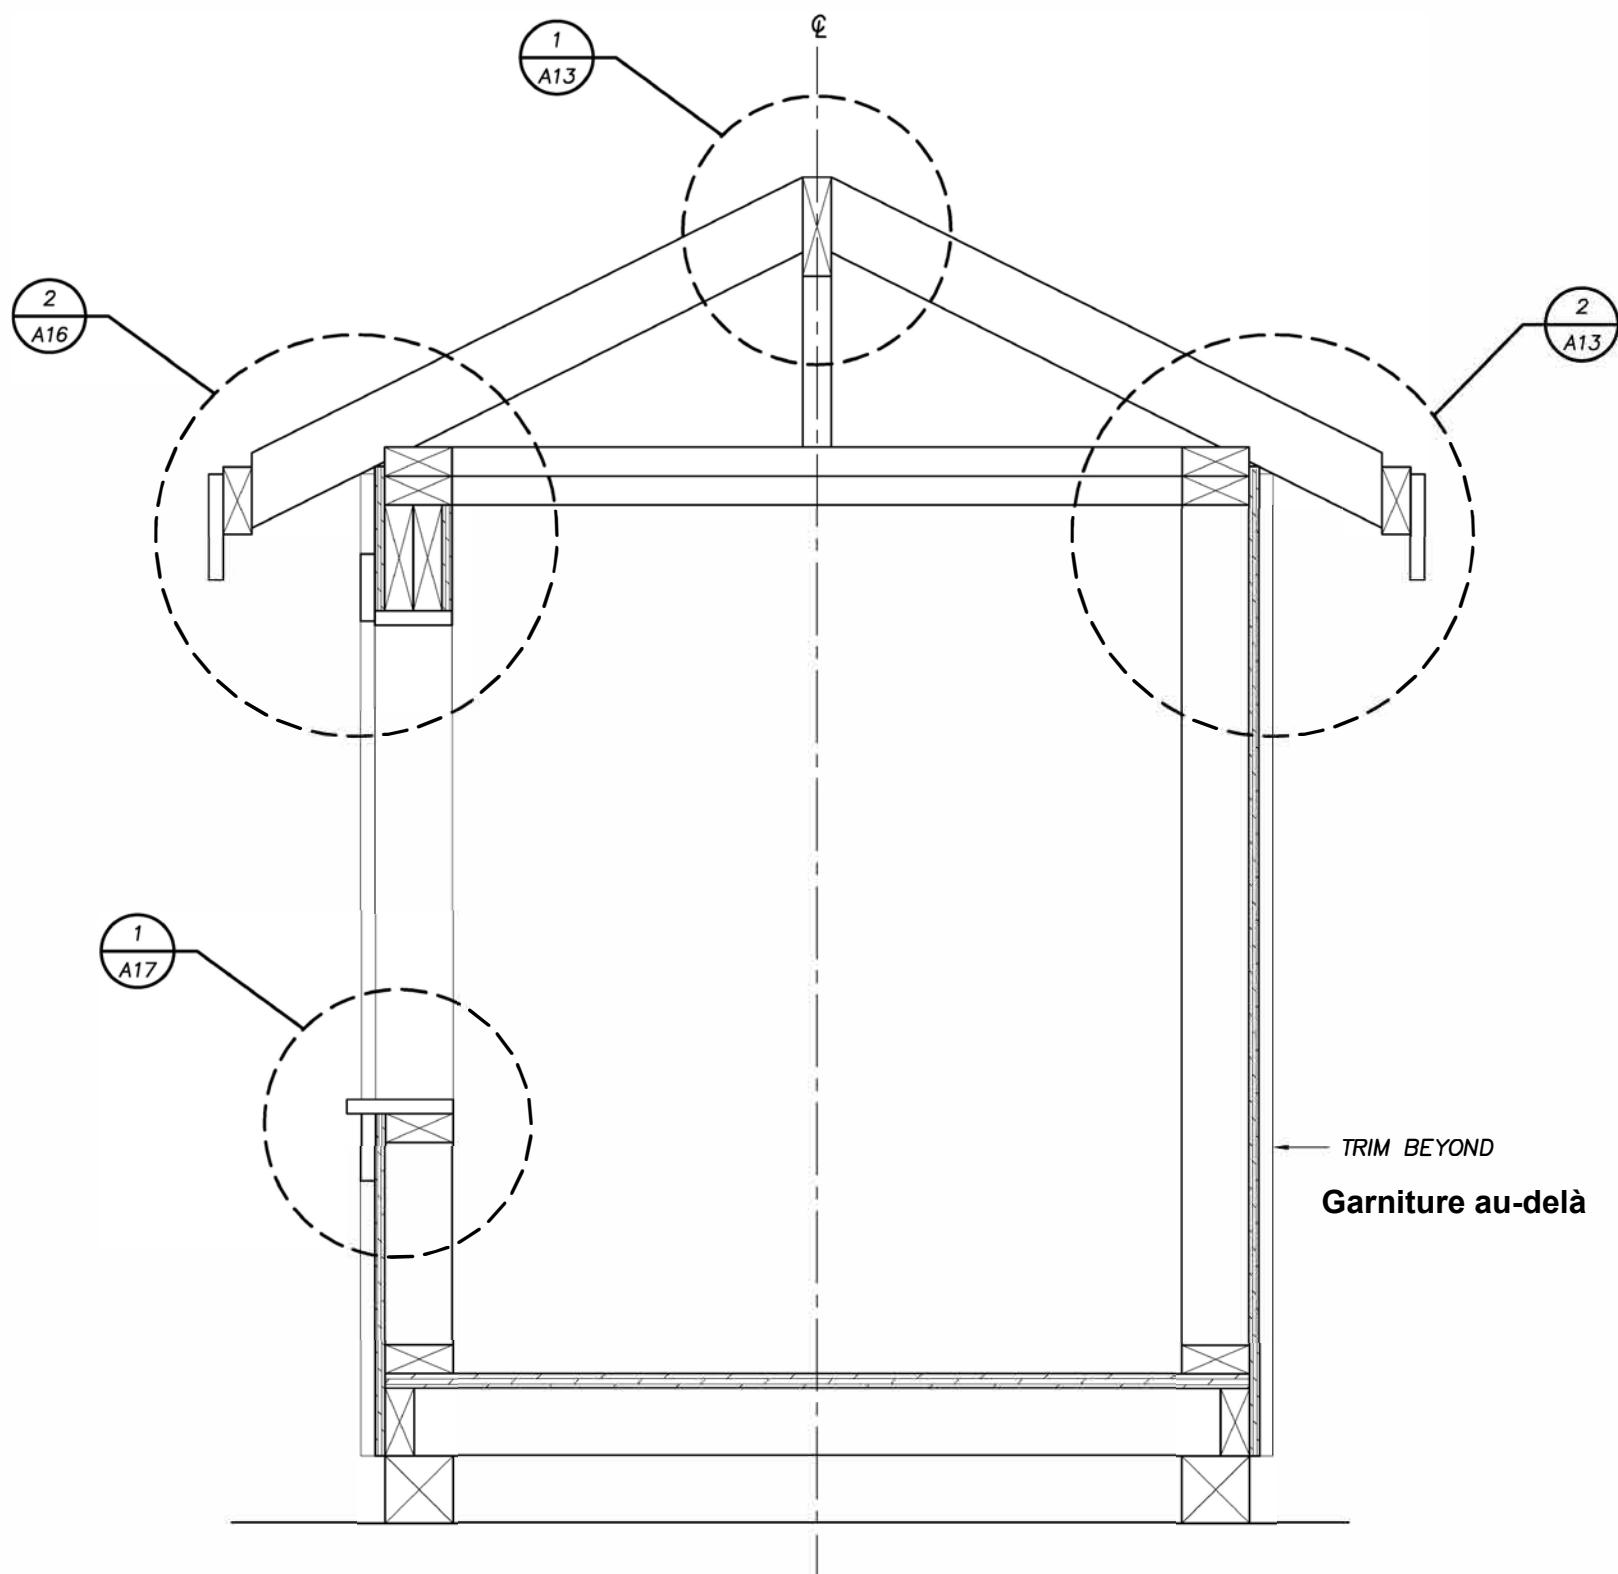

SECTION (A2, A3, A4, A6, A8)
COUPE (A2, A3, A4, A6, A8)

1
A9



NOM DU CLIENT:
SKILLS/COMPÉTENCES CANADA

NOM DU PROJET:
**CHARPENTERIE – COMPÉTITION
NATIONALE**

NIVEAU SECONDAIRE


DRAWING TITLE:

COUPE

DATE: MAY. 2022 | SHEET No.
DRAWN BY: JAVA
SCALE: NOT TO SCALE

A9

N°	Diffusé pour	date
1	Diffusé pour un examen à 50 %	26 mai 2022
2	Diffusé pour un examen à 75 %	30 juin 2022
3	Diffusé pour un examen à 99 %	18 nov. 2022

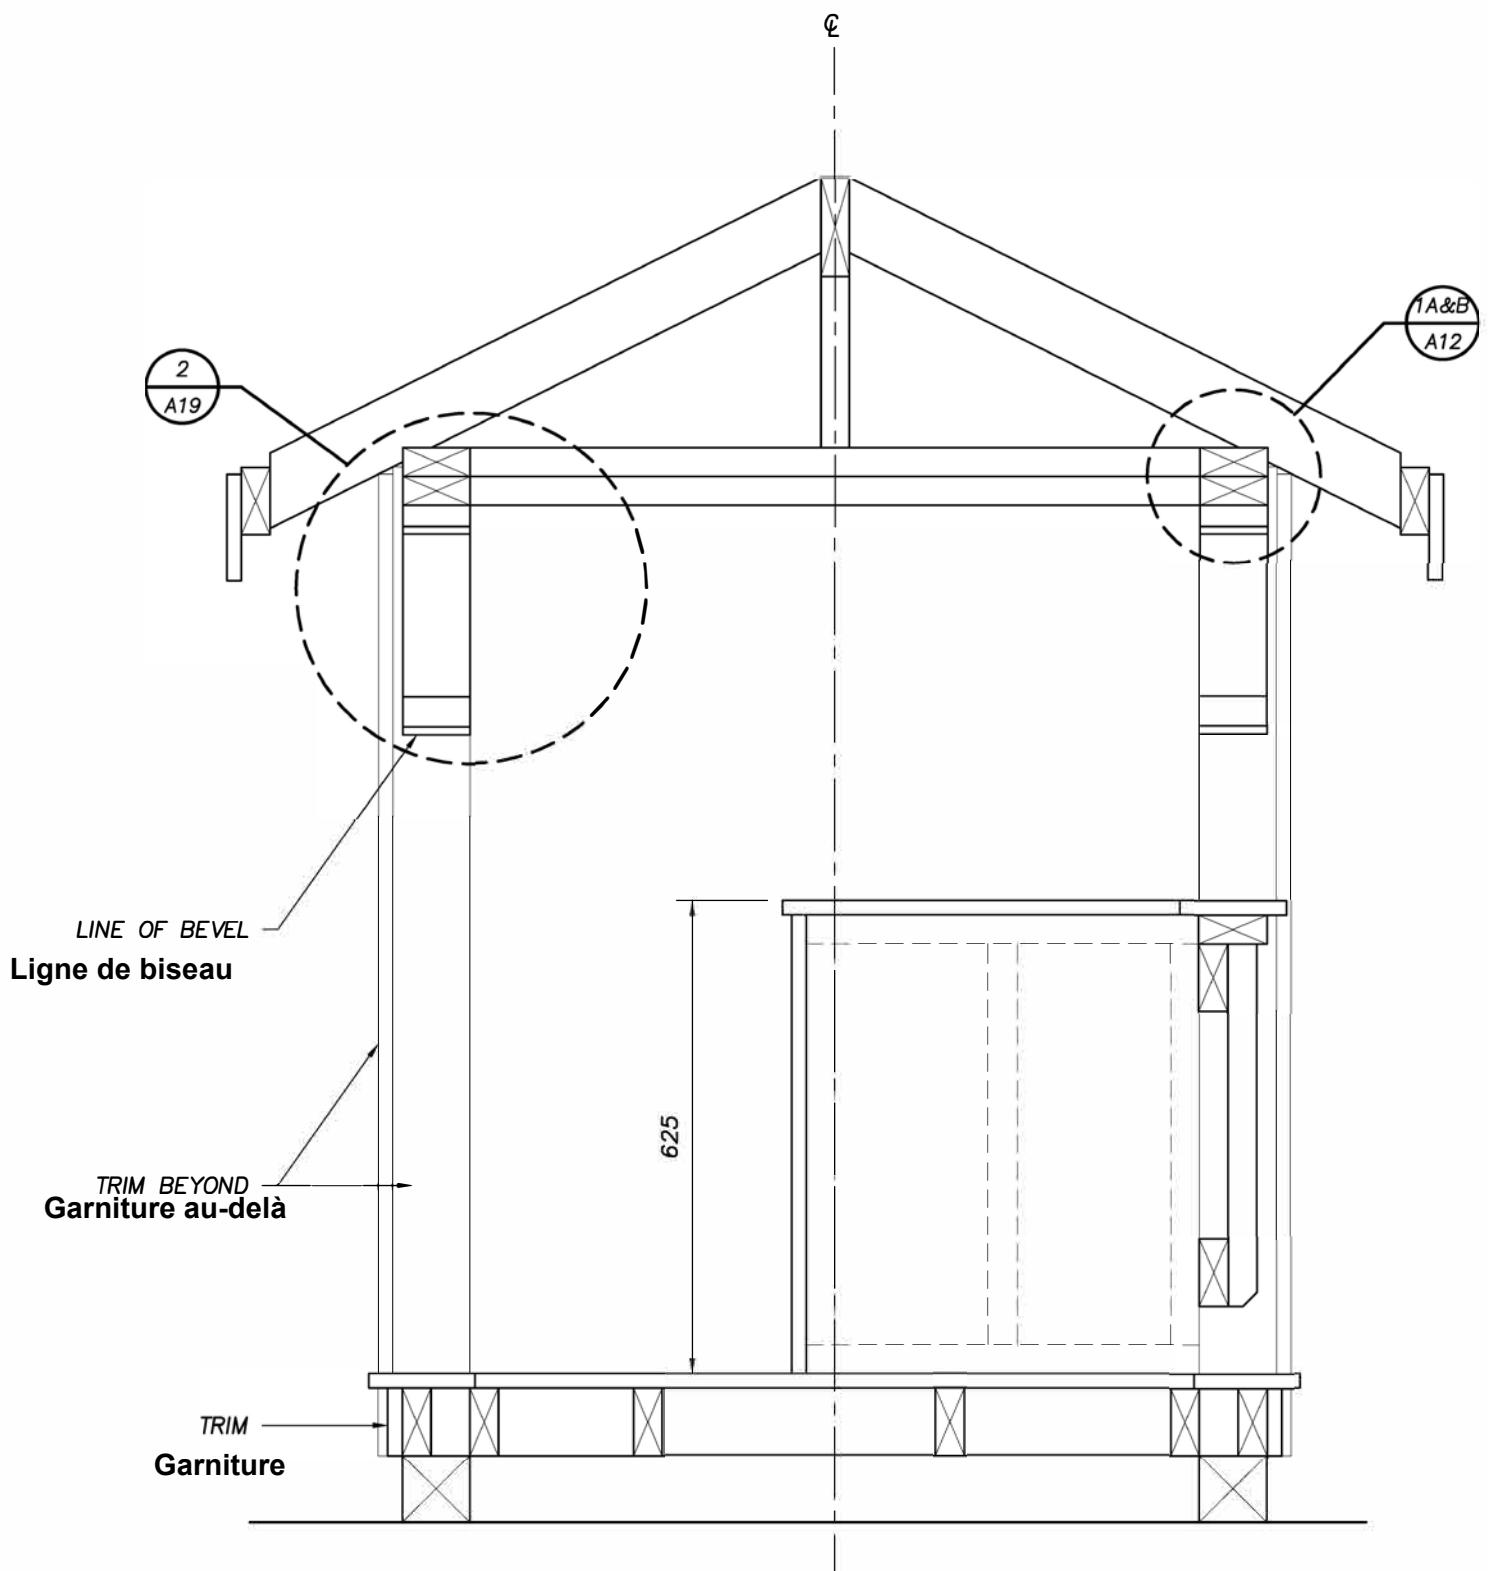

SECTION - EXCLUDING BACK WALL

(A2, A3, A4, A6, A8)

1
A10

COUPE - À L'EXCLUSION DU MUR ARRIÈRE
(A2, A3, A4, A6, A8)



NOM DU CLIENT:
SKILLS/COMPÉTENCES CANADA

NOM DU PROJET:
**CHARPENTERIE - COMPÉTITION
NATIONALE**

NIVEAU SECONDAIRE

DRAWING TITLE:

COUPE

DATE: MAY. 2022 SHEET No.


DRAWN BY: JAVA

SCALE: NOT TO SCALE

A10

N°	Diffusé pour	date
1	Diffusé pour un examen à 50 %	26 mai 2022
2	Diffusé pour un examen à 75 %	30 juin 2022
3	Diffusé pour un examen à 99 %	18 nov. 2022

Notes générales
POUR USAGE PÉDAGOGIQUE
SEULEMENT

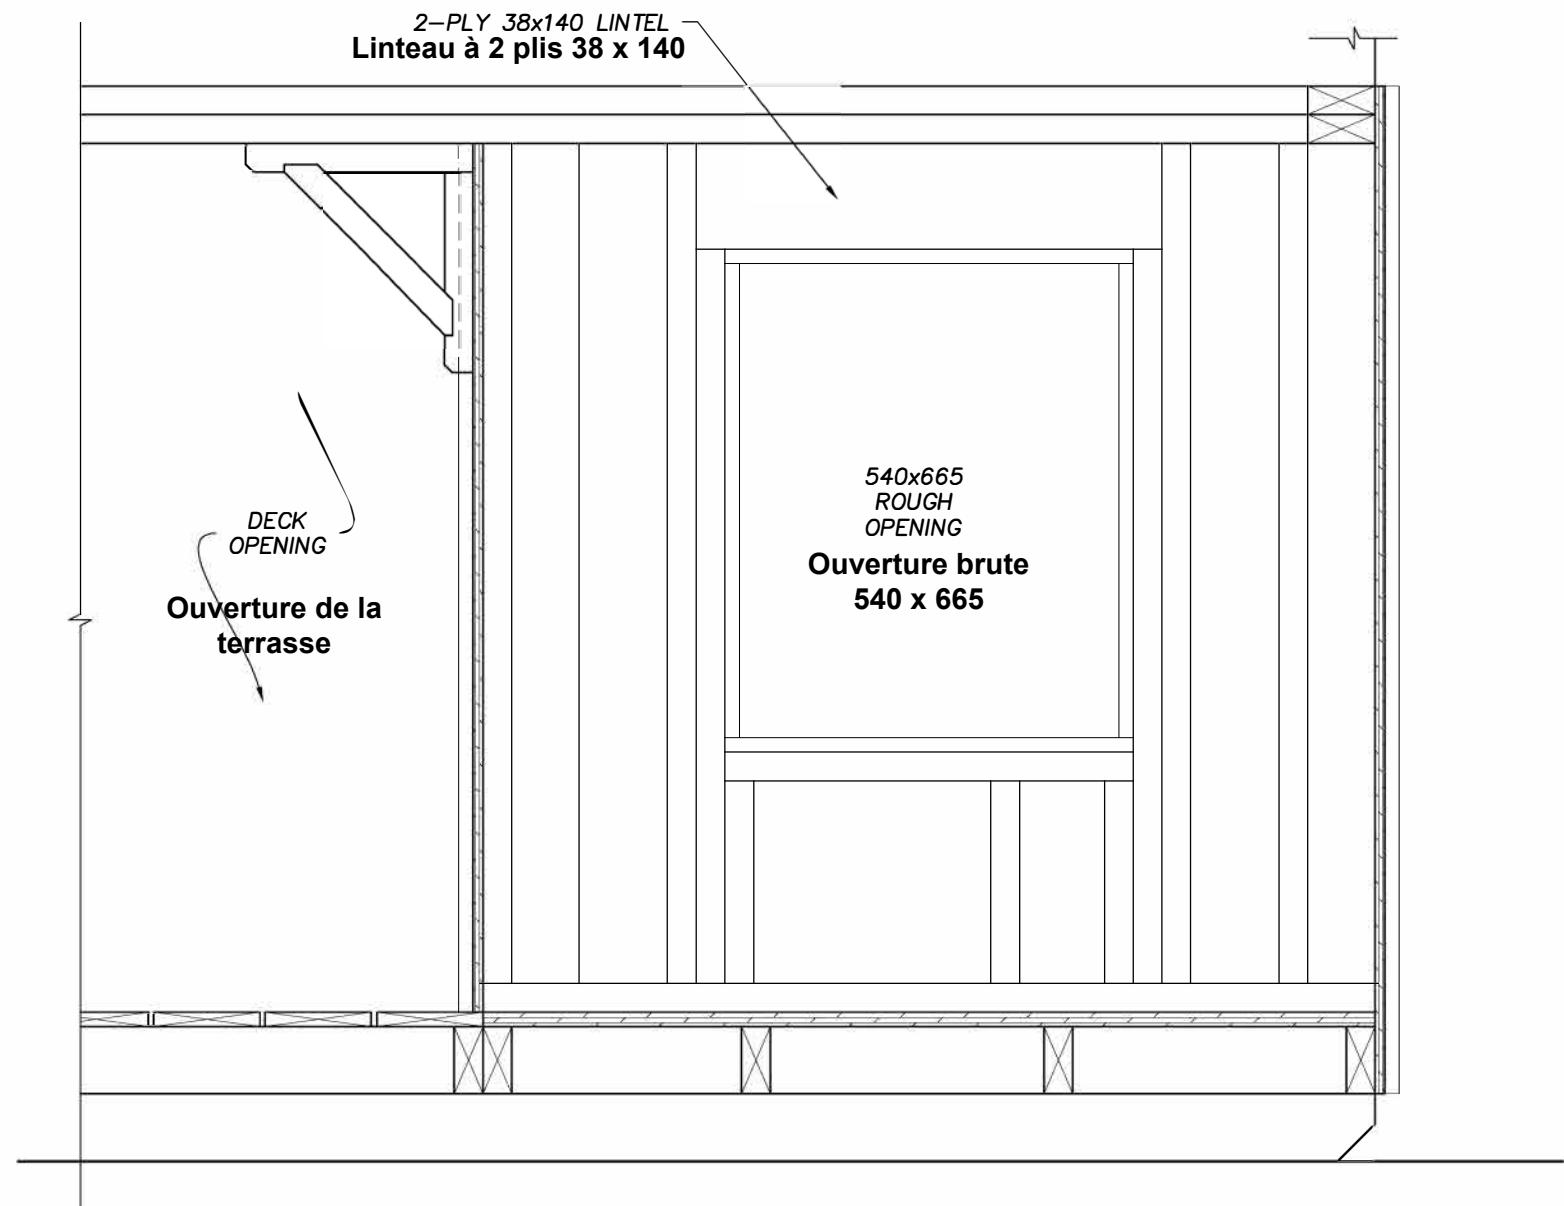

1
A11

SECTION (A2, A3)
COUPE (A2, A3)


SkillsCompétences
Canada

NOM DU CLIENT:
SKILLS/COMPÉTENCES CANADA

NOM DU PROJET:
**CHARPENTERIE – COMPÉTITION
NATIONALE**

NIVEAU SECONDAIRE
DRAWING TITLE:


COUPE

DATE:	MAY. 2022	SHEET No.
DRAWN BY:	JAVA	
SCALE:	NOT TO SCALE	

A11


N°	Diffusé pour	date
1	Diffusé pour un examen à 50 %	26 mai 2022
2	Diffusé pour un examen à 75 %	30 juin 2022
3	Diffusé pour un examen à 99 %	18 nov. 2022

Notes générales
POUR USAGE PÉDAGOGIQUE
SEULEMENT

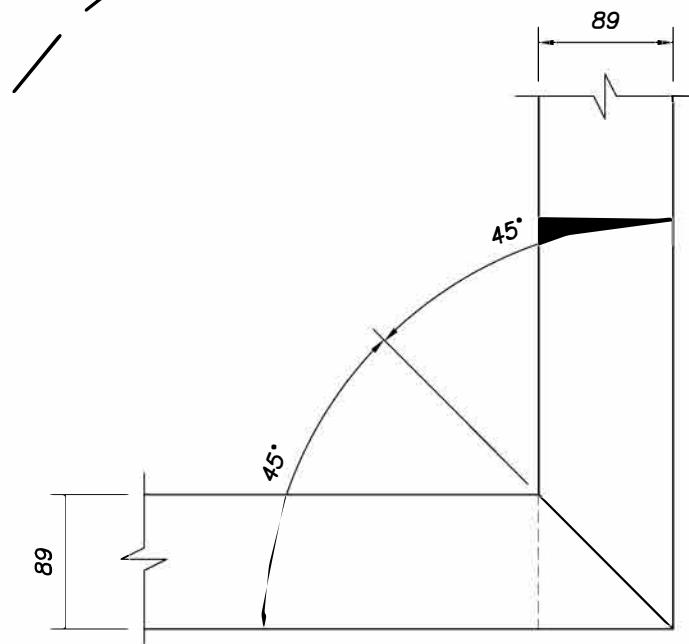

PLAN OF LOWER TOP PLATE CONNECTION AT POSTS
1A
A10

PLAN DE LA PLAQUE SUPÉRIEURE INFÉRIEURE JOINT AUX POTEAUX

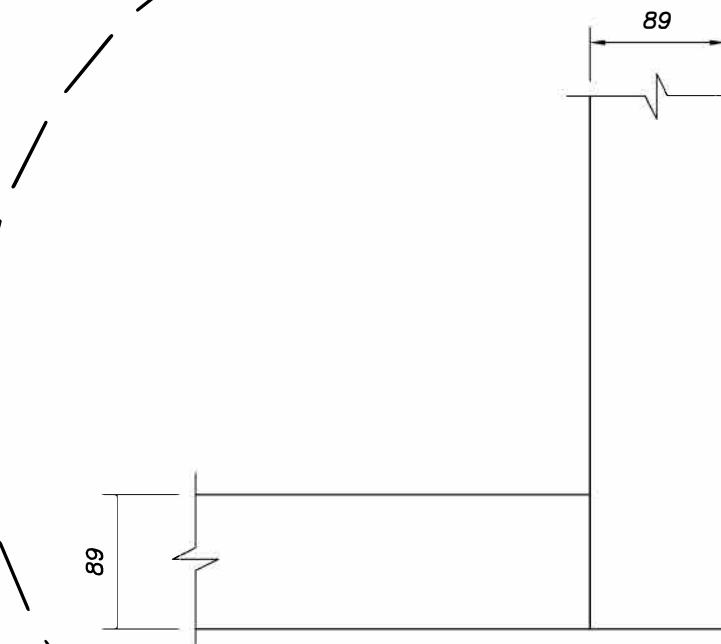

PLAN OF UPPER TOP PLATE CONNECTION AT POSTS
1B
A10

PLAN DE LA PLAQUE SUPÉRIEURE SUPÉRIEURE JOINT AUX POTEAUX



NOM DU CLIENT:
SKILLS/COMPÉTENCES CANADA

NOM DU PROJET:
CHARPENTERIE – COMPÉTITION NATIONALE
NIVEAU SECONDAIRE

DRAWING TITLE:
DETAILS


DATE:	MAY. 2022	SHEET No.
DRAWN BY:	JAVA	
SCALE:	NOT TO SCALE	

A12


N°	Diffusé pour	date
1	Diffusé pour un examen à 50 %	26 mai 2022
2	Diffusé pour un examen à 75 %	30 juin 2022
3	Diffusé pour un examen à 99 %	18 nov. 2022

Notes générales
POUR USAGE PÉDAGOGIQUE
SEULEMENT

Tous les éléments de finition doivent
être cloués avec des clous de
finition.

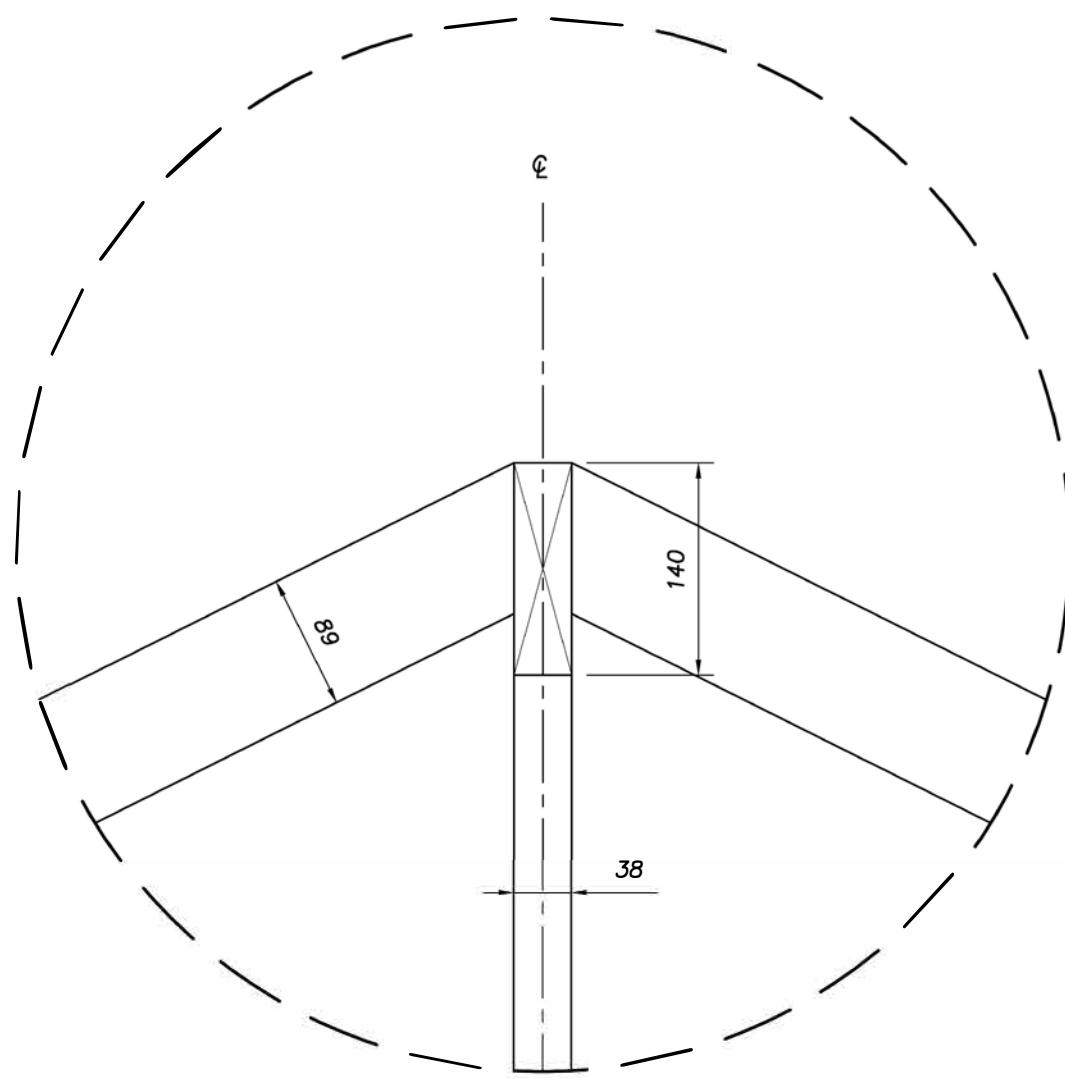

1
A9 **RIDGE DETAIL**
DÉTAILS DU FAÎTE

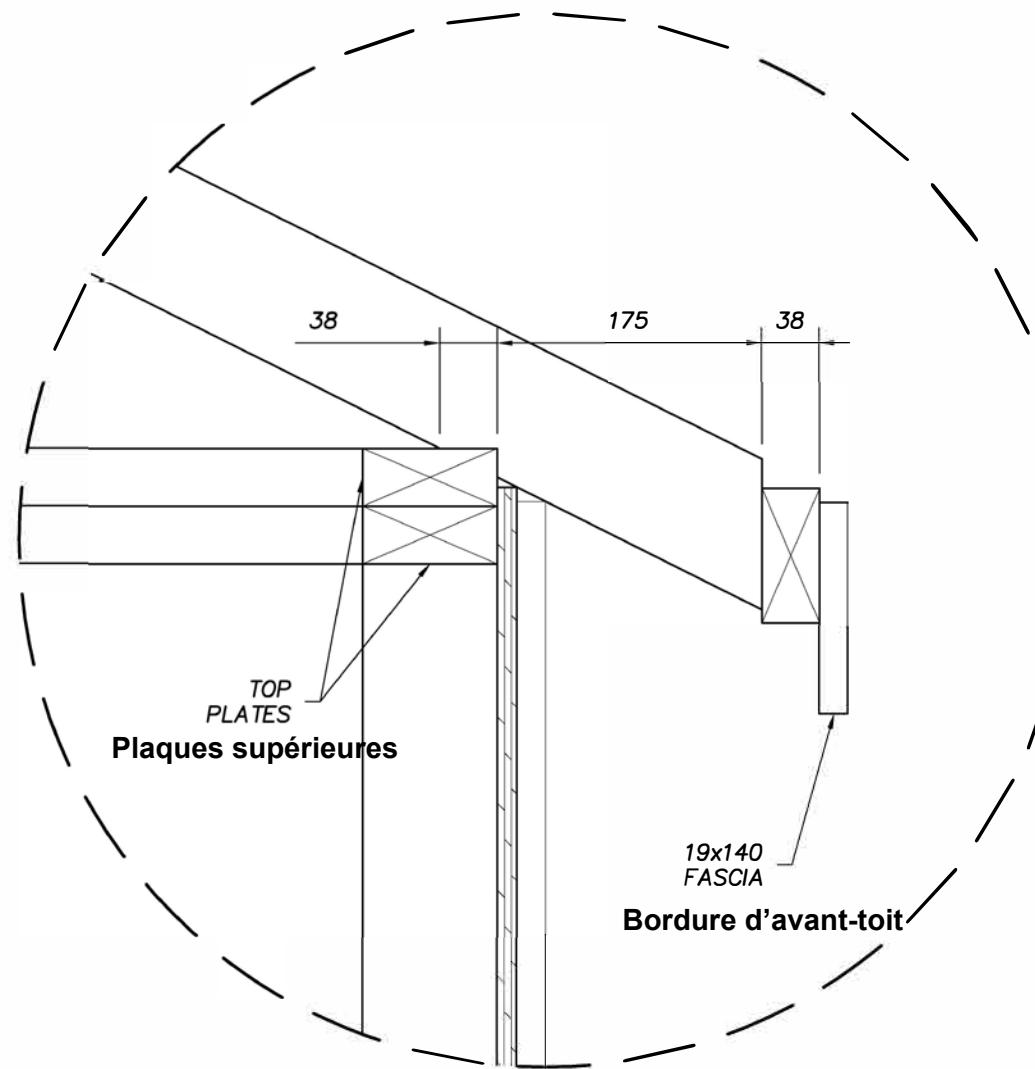

2
A9 **TYP. EAVE DETAIL**
DÉTAILS DE L'AVANT-TOIT TYP.



NOM DU CLIENT
SKILLS/COMPÉTENCES CANADA

NOM DU PROJET:
CHARPENTERIE – COMPÉTITION
NATIONALE

NIVEAU SECONDAIRE
DRAWING TITLE:

DETAILS


DATE:	MAY. 2022	SHEET No.
DRAWN BY:	JAVA	
SCALE:	NOT TO SCALE	

A13


N°	Diffusé pour	date
1	Diffusé pour un examen à 50 %	26 mai 2022
2	Diffusé pour un examen à 75 %	30 juin 2022
3	Diffusé pour un examen à 99 %	18 nov. 2022

Notes générales
POUR USAGE PÉDAGOGIQUE
SEULEMENT

Tous les éléments de finition doivent être cloués avec des clous de finition.

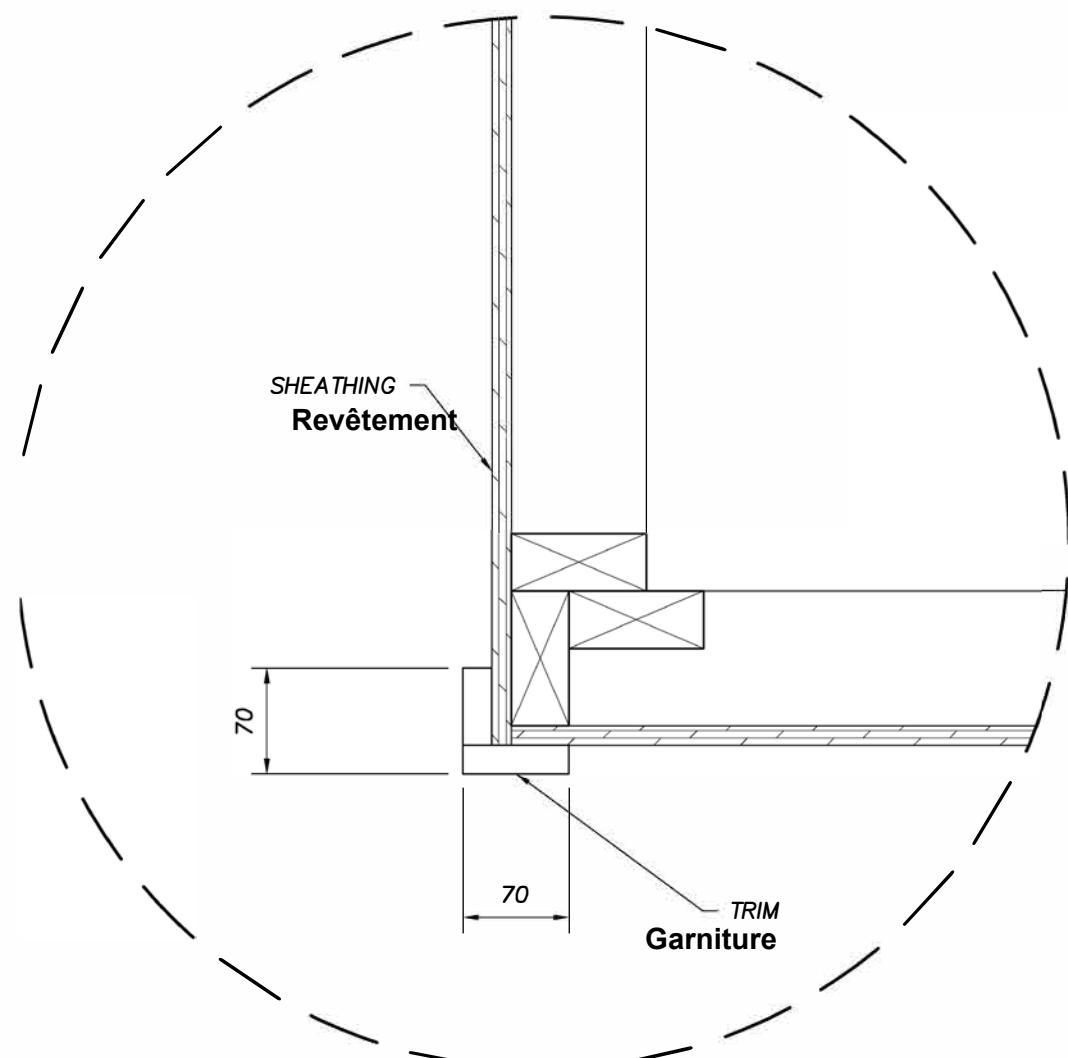

1
A2
TYP. WALL @ CORNER
MUR TYP. @ COIN

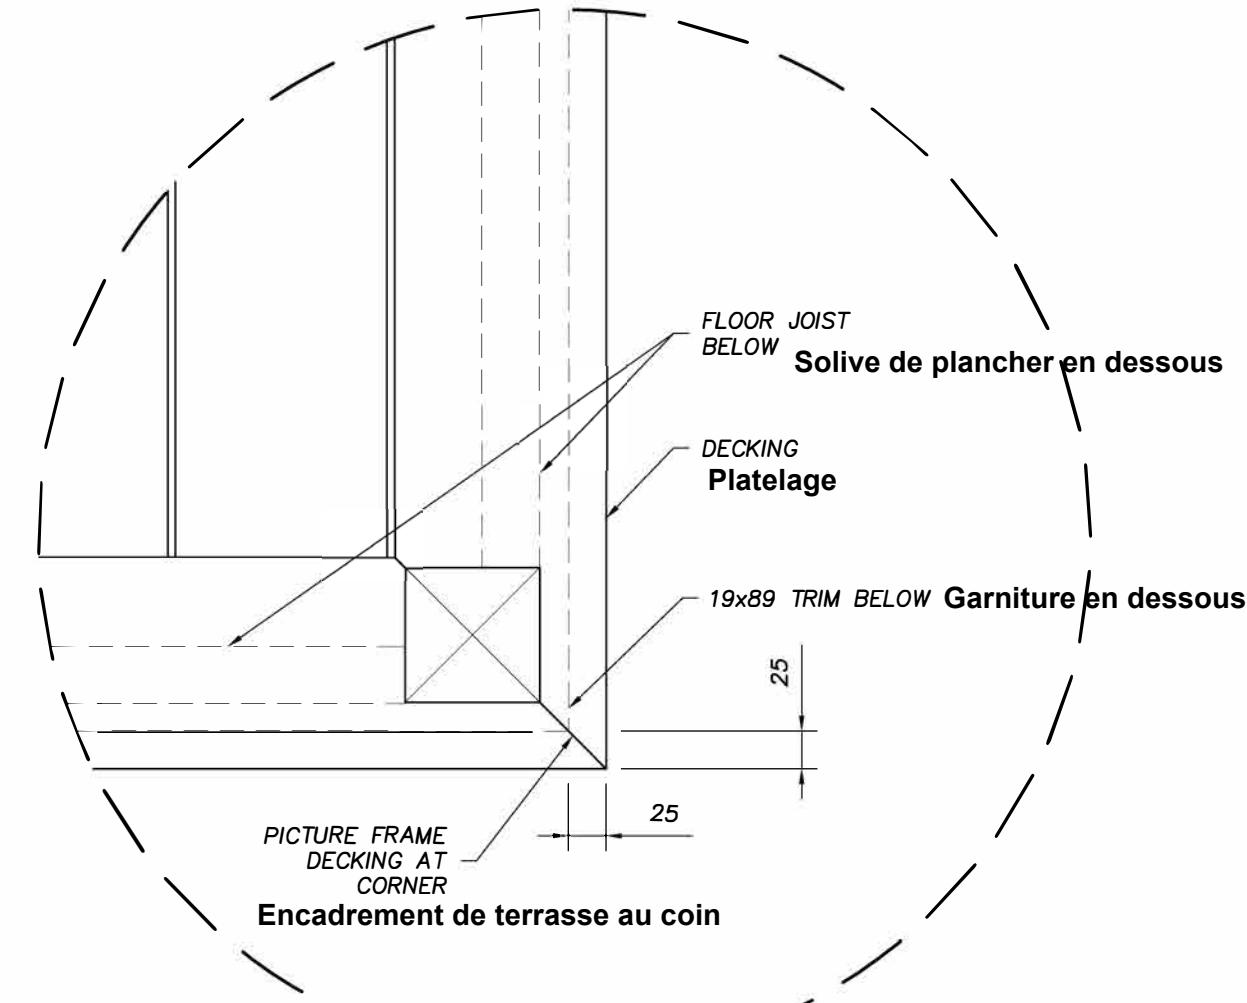

2
A2
DECKING @ FLOOR JOISTS
PLATELAGE @ SOLIVE DE PLANCHER

 Skills Compétences
Canada

NOM DU CLIENT
SKILLS/COMPÉTENCES CANADA

NOM DU PROJET:
CHARPENTERIE - COMPÉTITION
NATIONALE

NIVEAU SECONDAIRE

DRAWING TITLE:

DETAILS

DATE:	MAY. 2022	SHEET No.
DRAWN BY:	JAVA	
SCALE:	NOT TO SCALE	

A14

N°	Diffusé pour	date
1	Diffusé pour un examen à 50 %	26 mai 2022
2	Diffusé pour un examen à 75 %	30 juin 2022
3	Diffusé pour un examen à 99 %	18 nov. 2022

Notes générales
POUR USAGE PÉDAGOGIQUE
SEULEMENT

Tous les éléments de finition doivent être cloués avec des clous de finition.



NOM DU CLIENT
SKILLS/COMPÉTENCES CANADA


NOM DU PROJET:
CHARPENTERIE - COMPÉTITION
NATIONALE
NIVEAU SECONDAIRE

DRAWING TITLE:


DETAILS

DATE: MAY. 2022 | SHEET No.
DRAWN BY: JAVA
SCALE: NOT TO SCALE

A15

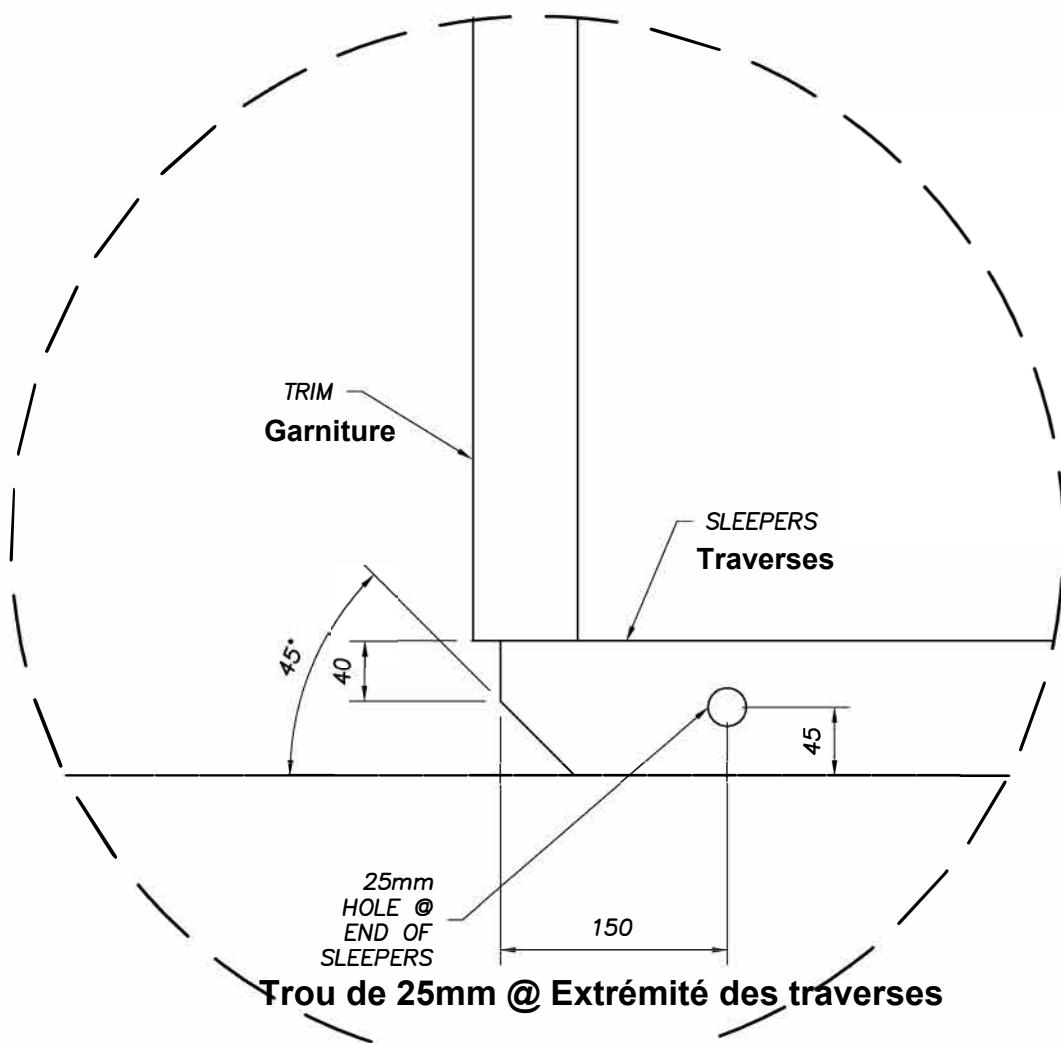

1
A6 **SLEEPER ANGLE DETAIL**
DÉTAIL DE L'ANGLE DES TRAVERSES

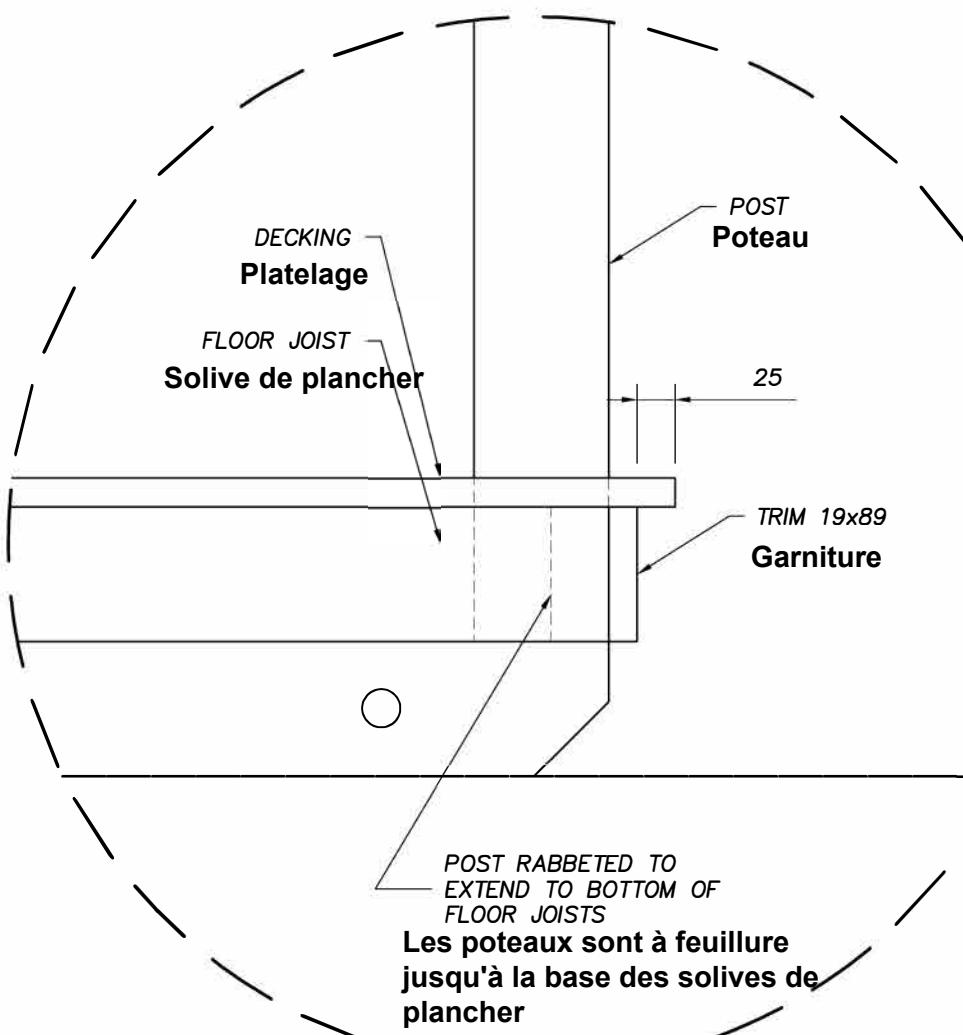

2
A6 **FLOOR JOISTS AT FRONT POSTS**
SOLIVES DE PLANCHER AU NIVEAU DES POTEAUX AVANT

N°	Diffusé pour	date
1	Diffusé pour un examen à 50 %	26 mai 2022
2	Diffusé pour un examen à 75 %	30 juin 2022
3	Diffusé pour un examen à 99 %	18 nov. 2022

Notes générales
POUR USAGE PÉDAGOGIQUE
SEULEMENT

Tous les éléments de finition doivent être cloués avec des clous de finition.

Les angles de l'avant-toit doivent être coupés à l'onglet



NOM DU CLIENT
SKILLS/COMPÉTENCES CANADA

NOM DU PROJET:
CHARPENTERIE - COMPÉTITION
NATIONALE

NIVEAU SECONDAIRE

DRAWING TITLE:


DETAILS

DATE: MAY. 2022 SHEET No.

DRAWN BY: JAVA


SCALE: NOT TO SCALE

A16

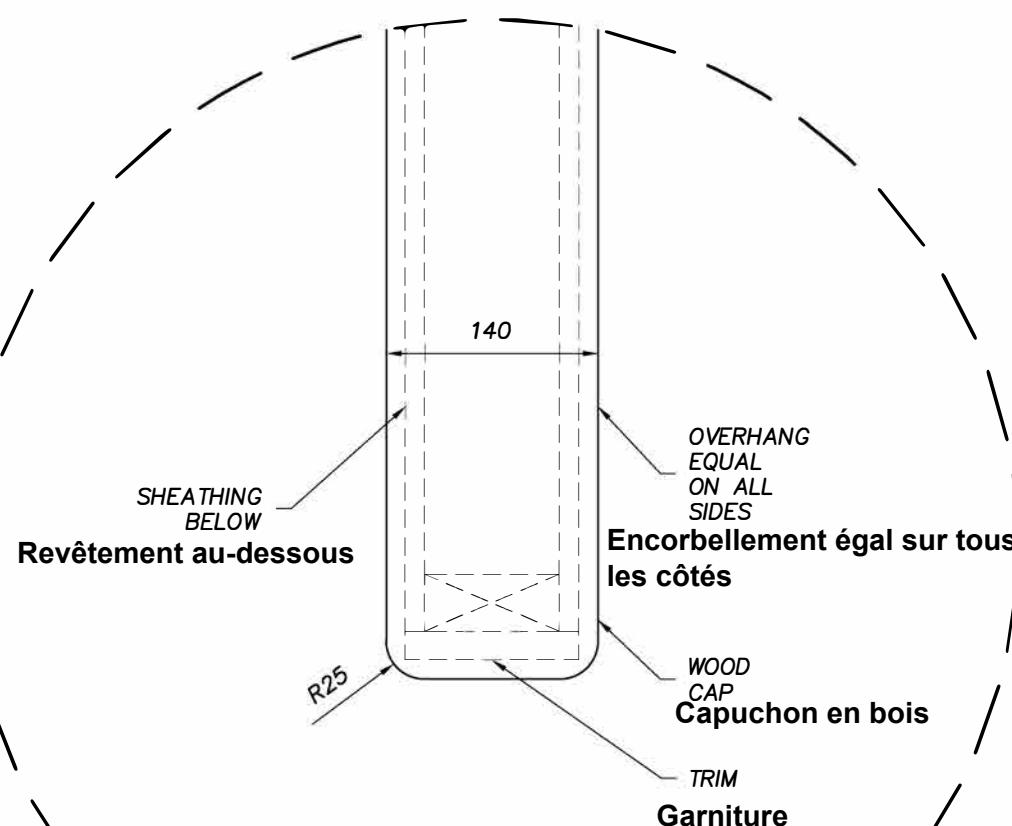

1
A2

WALL CAP DETAIL
DÉTAIL DU CAPUCHON DE MUR

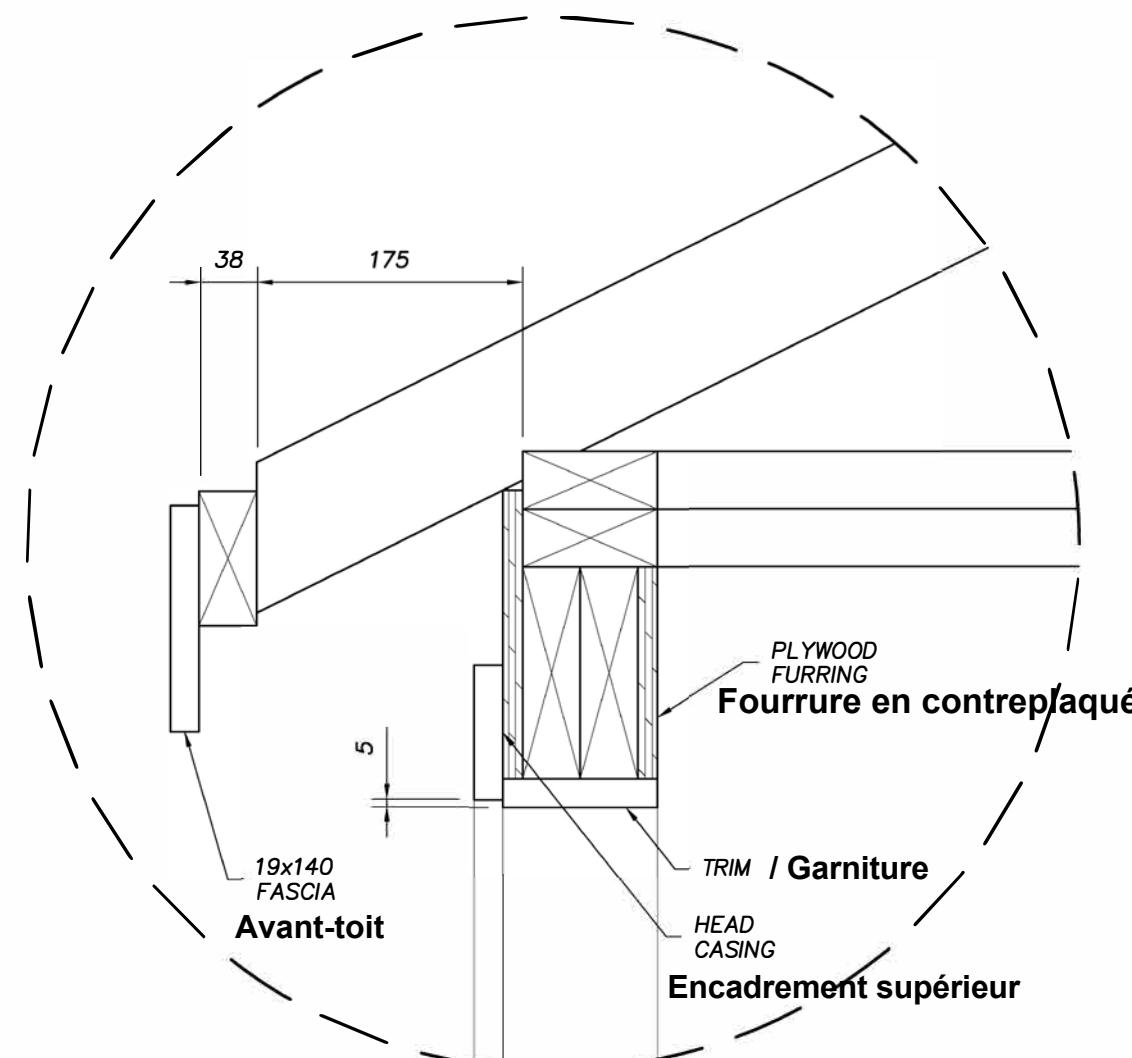

2
A9

EAVE DETAIL @ WINDOW LINTEL
DÉTAILS DE L'AVANT-TOIT @ LINTEAU DE FENÊTRE

N°	Diffusé pour	date
1	Diffusé pour un examen à 50 %	26 mai 2022
2	Diffusé pour un examen à 75 %	30 juin 2022
3	Diffusé pour un examen à 99 %	18 nov. 2022

Notes générales
POUR USAGE PÉDAGOGIQUE
SEULEMENT

Tous les éléments de finition doivent
être cloués avec des clous de
finition.



NOM DU CLIENT
SKILLS/COMPÉTENCES CANADA

NOM DU PROJET:
CHARPENTERIE - COMPÉTITION
NATIONALE
NIVEAU SECONDAIRE

DRAWING TITLE:

DETAILS

DATE: MAY. 2022	SHEET No.
DRAWN BY: JAVA	
SCALE: NOT TO SCALE	A17

1
A9



WINDOW SILL DETAIL

DÉTAIL DE L'APPUI DE FENÊTRE

2
A2

WINDOW SILL PLAN DETAIL


DÉTAIL DU PLAN DE L'APPUI DE FENÊTRE

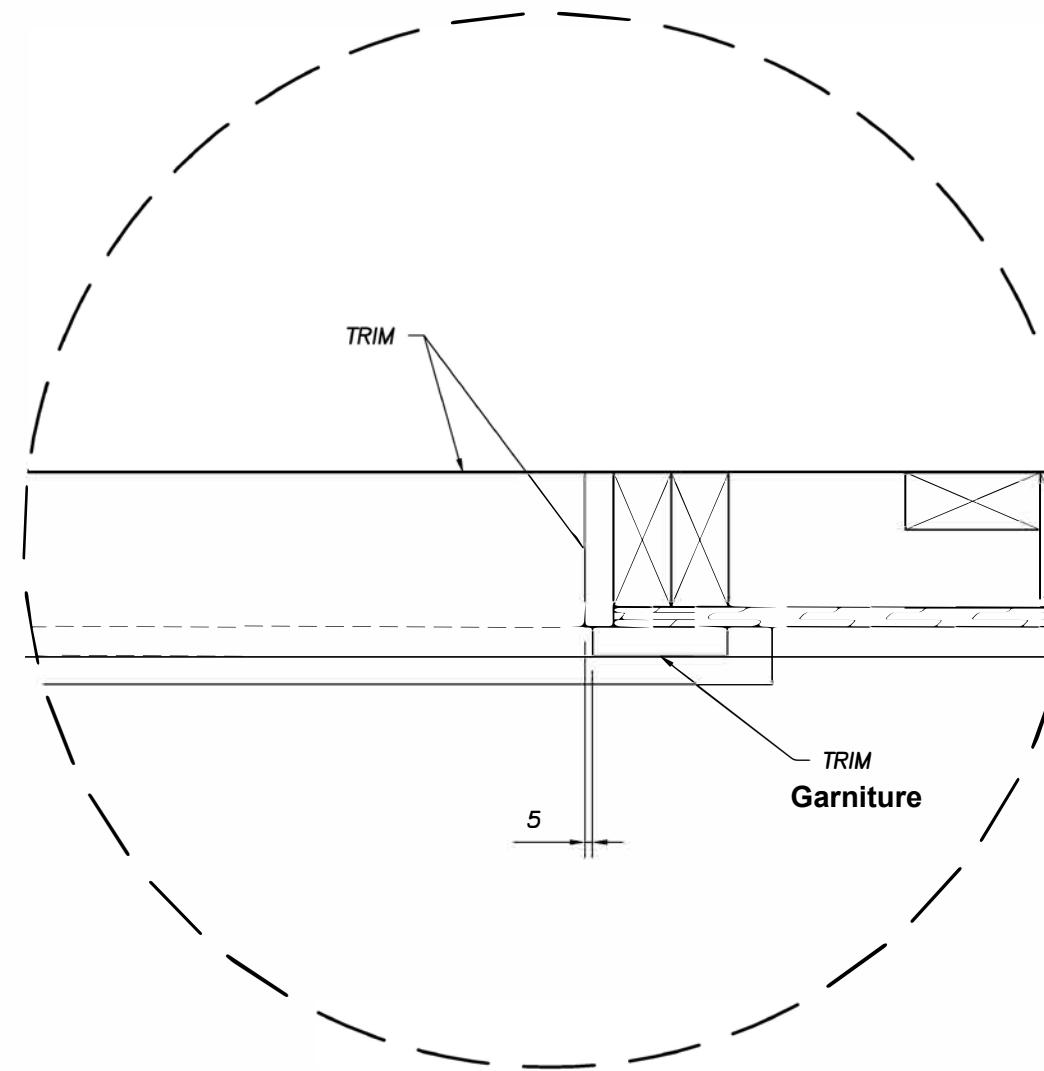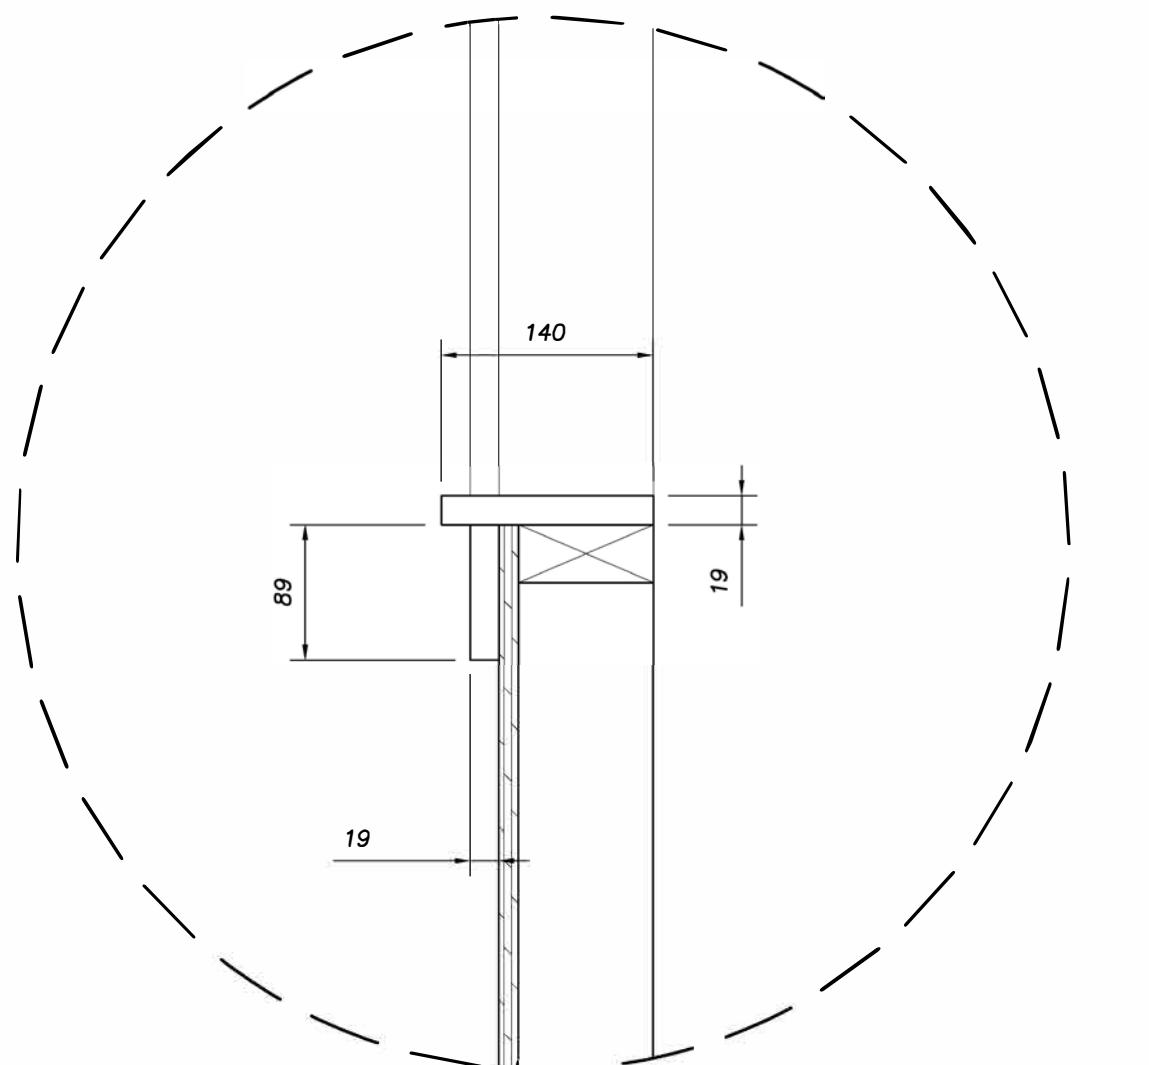


N°	Diffusé pour	date
1	Diffusé pour un examen à 50 %	26 mai 2022
2	Diffusé pour un examen à 75 %	30 juin 2022
3	Diffusé pour un examen à 99 %	18 nov. 2022

Notes générales
POUR USAGE PÉDAGOGIQUE
SEULEMENT

Tous les éléments de finition doivent
être cloués avec des clous de
finition.

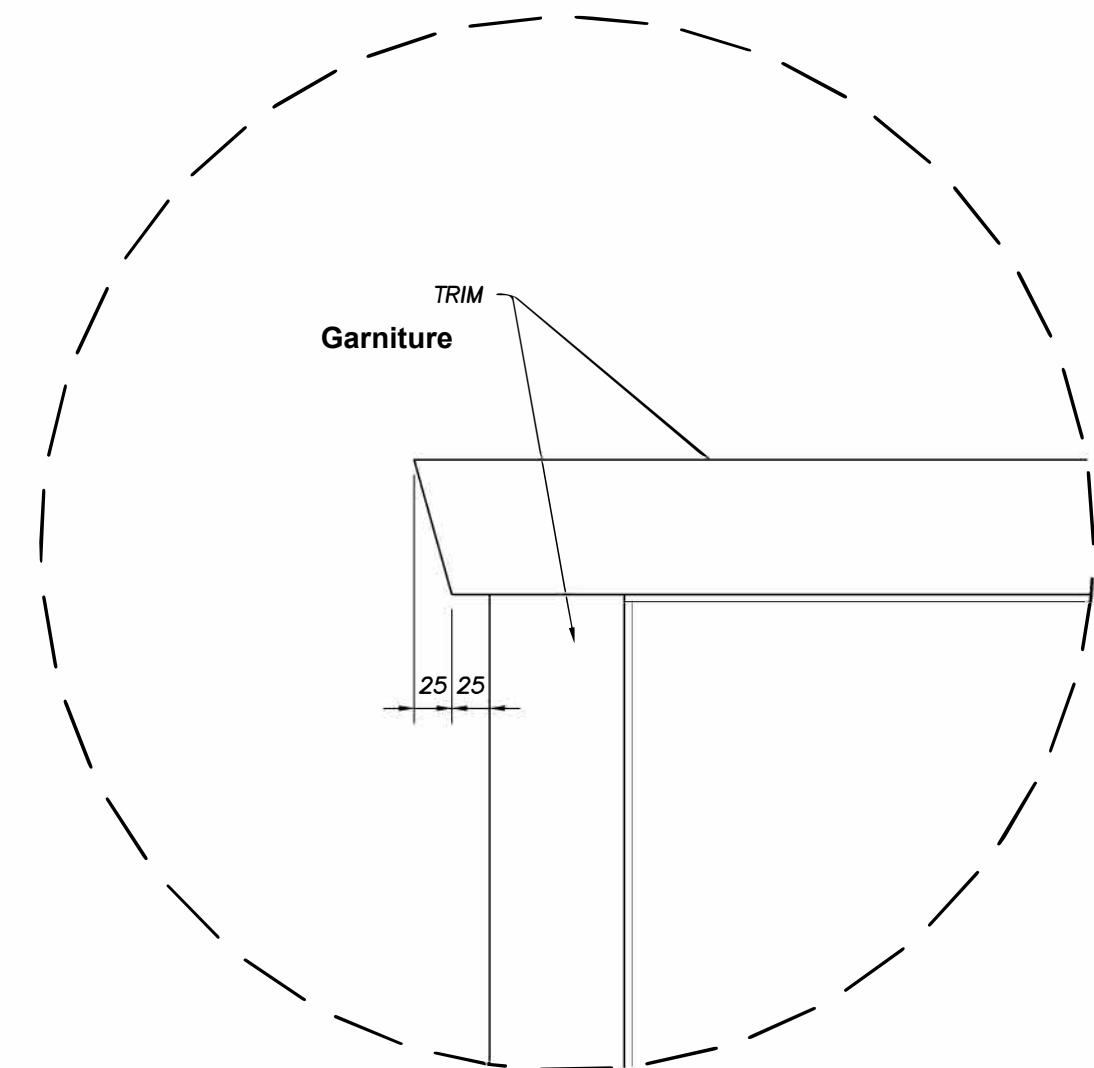

1
A6 WINDOW HEAD TRIM DETAIL
DETAIL DE L'APPUI DE FENETRE

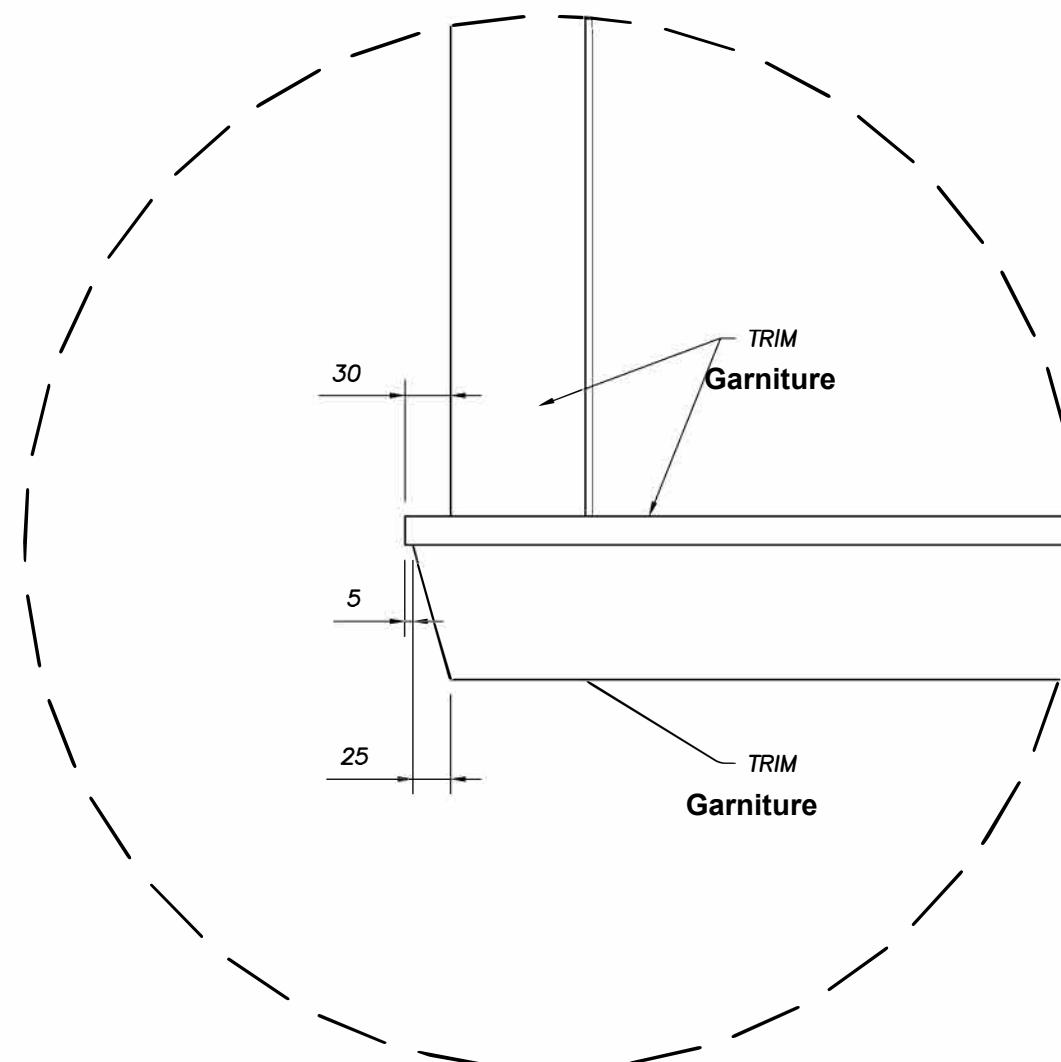

2
A6 WINDOW SILL TRIM DETAIL
DETAIL DU PLAN DE L'APPUI DE FENETRE



NOM DU CLIENT
SKILLS/COMPÉTENCES CANADA

NOM DU PROJET:
CHARPENTERIE - COMPÉTITION
NATIONALE
NIVEAU SECONDAIRE

DRAWING TITLE:


DETAILS

DATE:	MAY. 2022	SHEET No.
DRAWN BY:	JAVA	
SCALE:	NOT TO SCALE	


A18

N°	Diffusé pour	date
1	Diffusé pour un examen à 50 %	26 mai 2022
2	Diffusé pour un examen à 75 %	30 juin 2022
3	Diffusé pour un examen à 99 %	18 nov. 2022

Notes générales
POUR USAGE PÉDAGOGIQUE
SEULEMENT

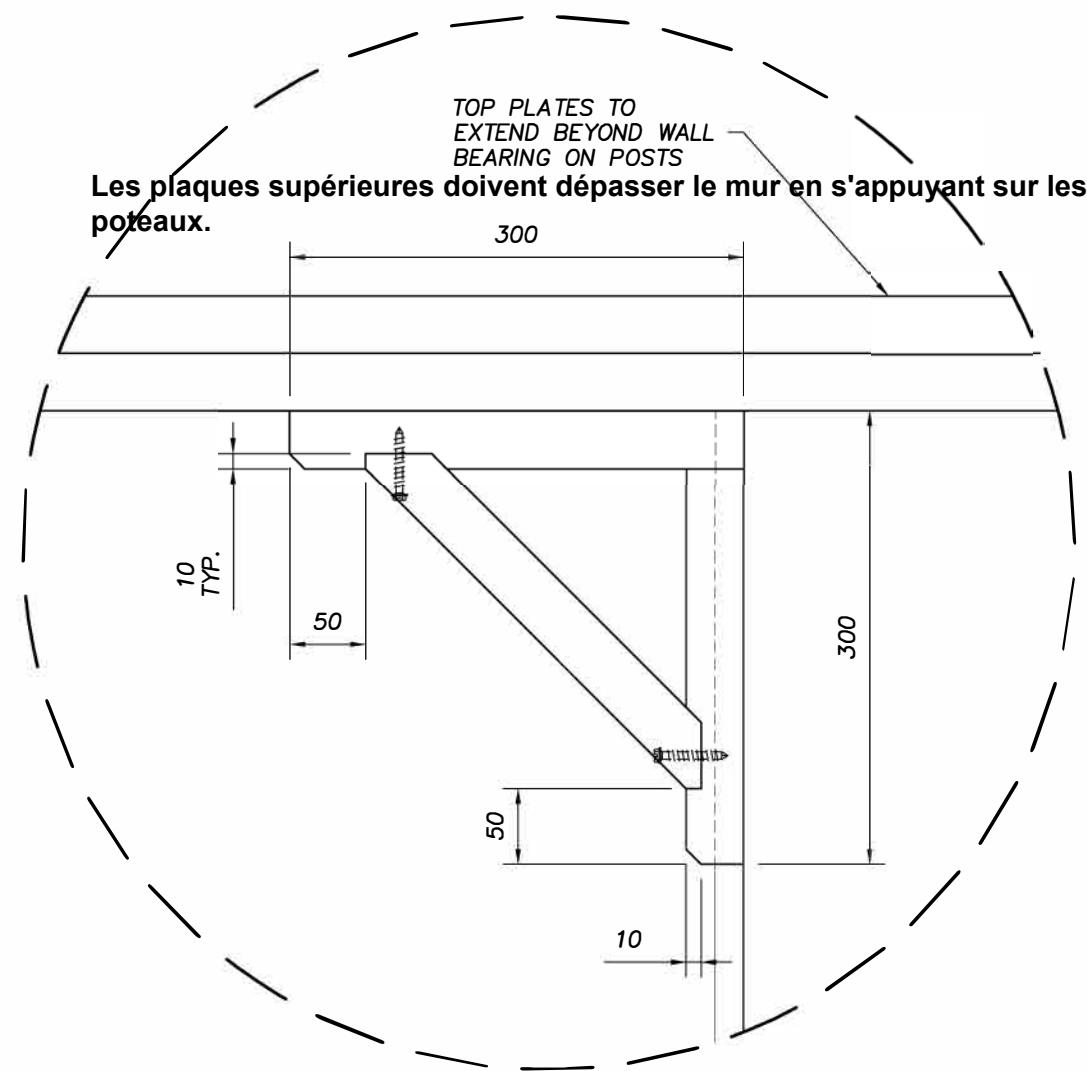

1 ARCHITECTURAL BRACKET DETAIL-A
DETAIL DE L'ÉQUERRE ARCHITECTURALE-A

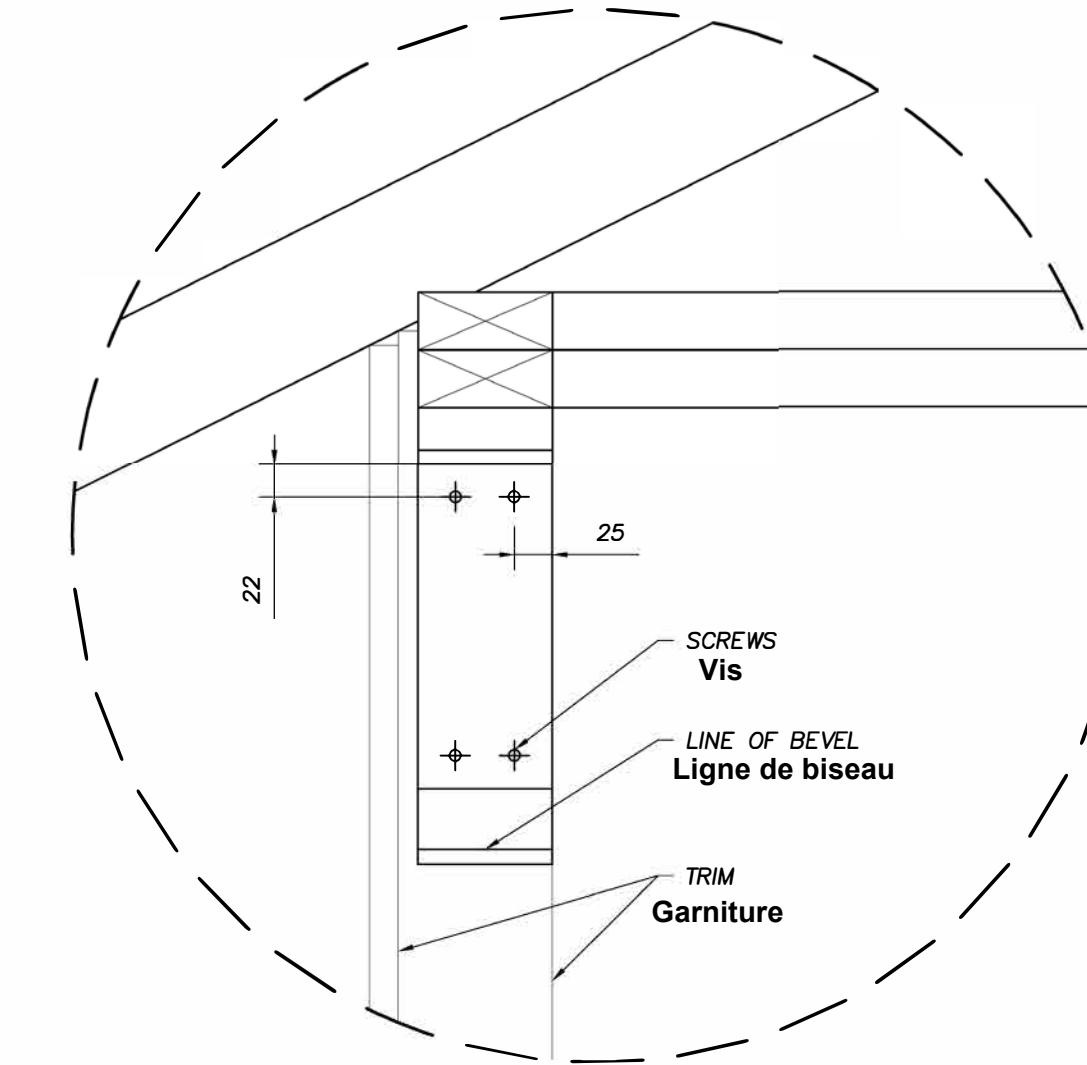

2 ARCHITECTURAL BRACKET DETAIL-B
DETAIL DE L'ÉQUERRE ARCHITECTURALE-B



NOM DU CLIENT
SKILLS/COMPÉTENCES CANADA

NOM DU PROJET:
CHARPENTERIE - COMPÉTITION
NATIONALE
NIVEAU SECONDAIRE

DRAWING TITLE:
DETAILS


DATE:	MAY. 2022	SHEET No.
DRAWN BY:	JAVA	
SCALE:	NOT TO SCALE	

A19

N°	Diffusé pour	date
1	Diffusé pour un examen à 50 %	26 mai 2022
2	Diffusé pour un examen à 75 %	30 juin 2022
3	Diffusé pour un examen à 99 %	18 nov. 2022


Notes générales
POUR USAGE PÉDAGOGIQUE
SEULEMENT

Toutes les parties du garde-corps
doivent être vissées, à l'exception du
capuchon.

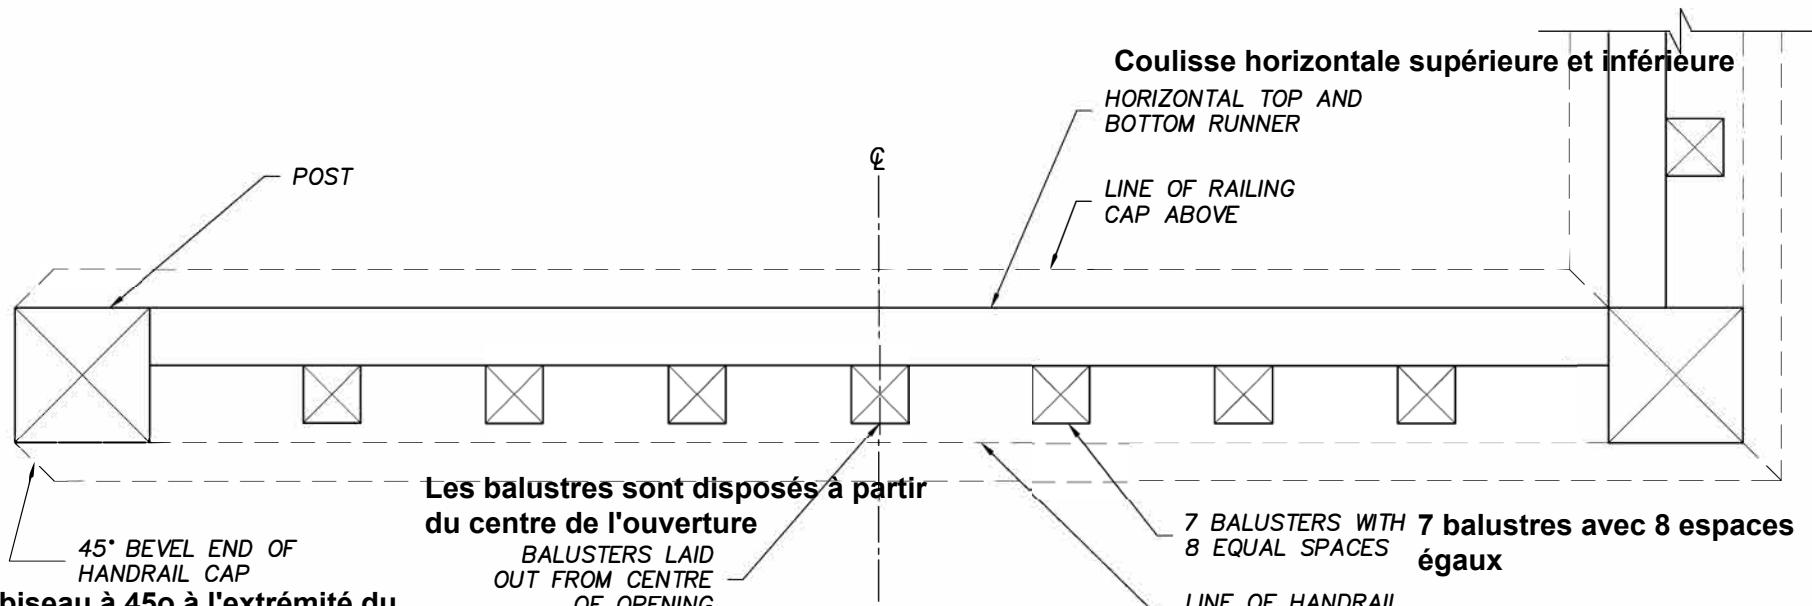

FRONT RAILING PLAN


Ligne de la main courante au-dessus

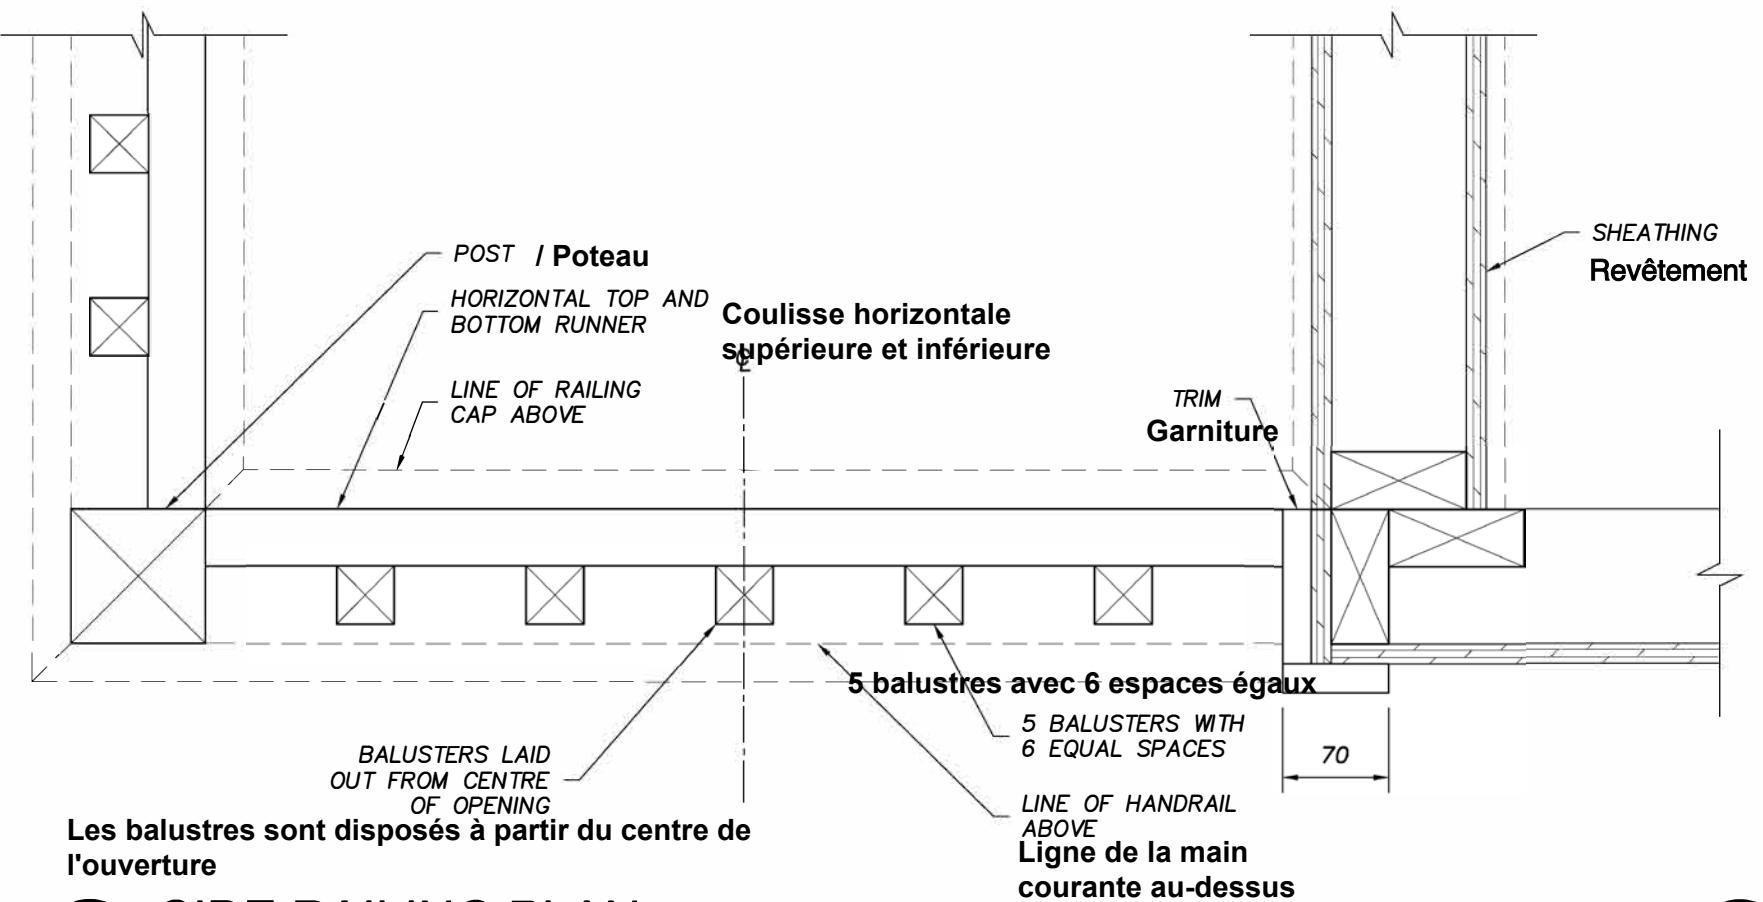

Les balustres sont disposés à partir du centre de l'ouverture

SIDE RAILING PLAN

Ligne de la main courante au-dessus

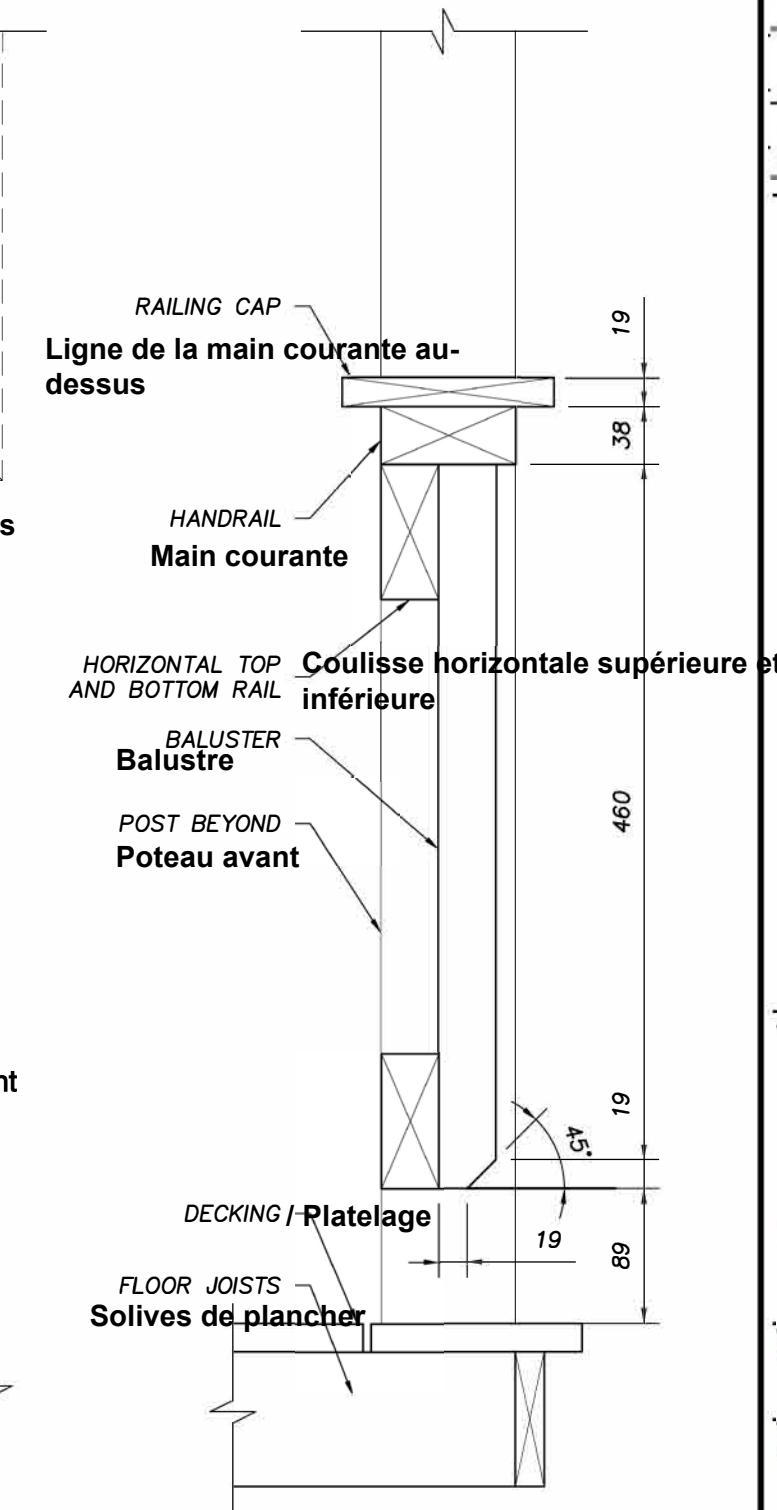

TYP. BALUSTER SECTION

COUPE DE BALUSTRE TYP.



NOM DU CLIENT:
SKILLS/COMPÉTENCES CANADA

NOM DU PROJET:
CHARPENTERIE - COMPÉTITION
NATIONALE
NIVEAU SECONDAIRE

DRAWING TITLE:

DETAILS

DATE:	MAY. 2022	SHEET No.
DRAWN BY:	JAVA	
SCALE:	NOT TO SCALE	

A20