

Nº	Diffusé pour	date
1	Diffusé pour un examen à 50 %	26 mai 2022
2	Diffusé pour un examen à 75 %	30 juin 2022
3	Diffusé pour un examen à 99 %	18 nov. 2022

Notes générales  
POUR USAGE PÉDAGOGIQUE SEULEMENT


1 - ISOMETRIC  
A2 – PLAN D’ÉTAGE  
AJ - PLAN DES SOLIVES DE PLANCHER  
A4 - PLAN-STRUCTURE DE CHARPENTE  
A5 – ÉLÉVATION AVANT  
A6 – ÉLÉVATION GAUCHE  
A7 – ÉLÉVATION ARRIÈRE  
AB – ÉLÉVATION DROITE  
A9 - COUPE  
A10 - COUPE  
A 11 - COUPE  
A12 - DÉTAILS  
A13 - DÉTAILS  
A14 - DÉTAILS  
A15 - DÉTAILS  
A16 - DÉTAILS  
A 17 - DÉTAILS  
A18 - DÉTAILS  
A19 - DÉTAILS  
A20 - DÉTAILS



NOM DU CLIENT
SKILLS/COMPÉTENCES CANADA
NOM DU PROJET
CHARPENTERIE – COMPÉTITION NATIONALE
NIVEAU POSTSECONDAIRE
TITRE DU DESSIN
ISOMÉTRIQUE
DATE MAI 2022
DESSINÉ PAR : JAVA

N°	Diffusé pour	date
1	Diffusé pour un examen à 50 %	26 mai 2022
2	Diffusé pour un examen à 75 %	30 juin 2022
3	Diffusé pour un examen à 99 %	18 nov. 2022

Notes générales
POUR USAGE PÉDAGOGIQUE SEULEMENT
TOUS LE STOCK DE COFFRAGE-VOLIGE DOIVENT ÊTRE VÉRIFIÉ SUR PLACE
OSSATURE MURALE = 38 X 39
FINIR/ADOUCIR TOUS LES BORDS EXPOSÉS
TOUTE L'OSSATURE À 400 O/C
TOUTES LES DIMENSIONS CORRESPONDENT À L'OSSATURE
TOUTES LES FIXATIONS DE CE PROJET DOIVENT ÊTRE CONFORMES AU CODE NATIONAL DU BÂTIMENT

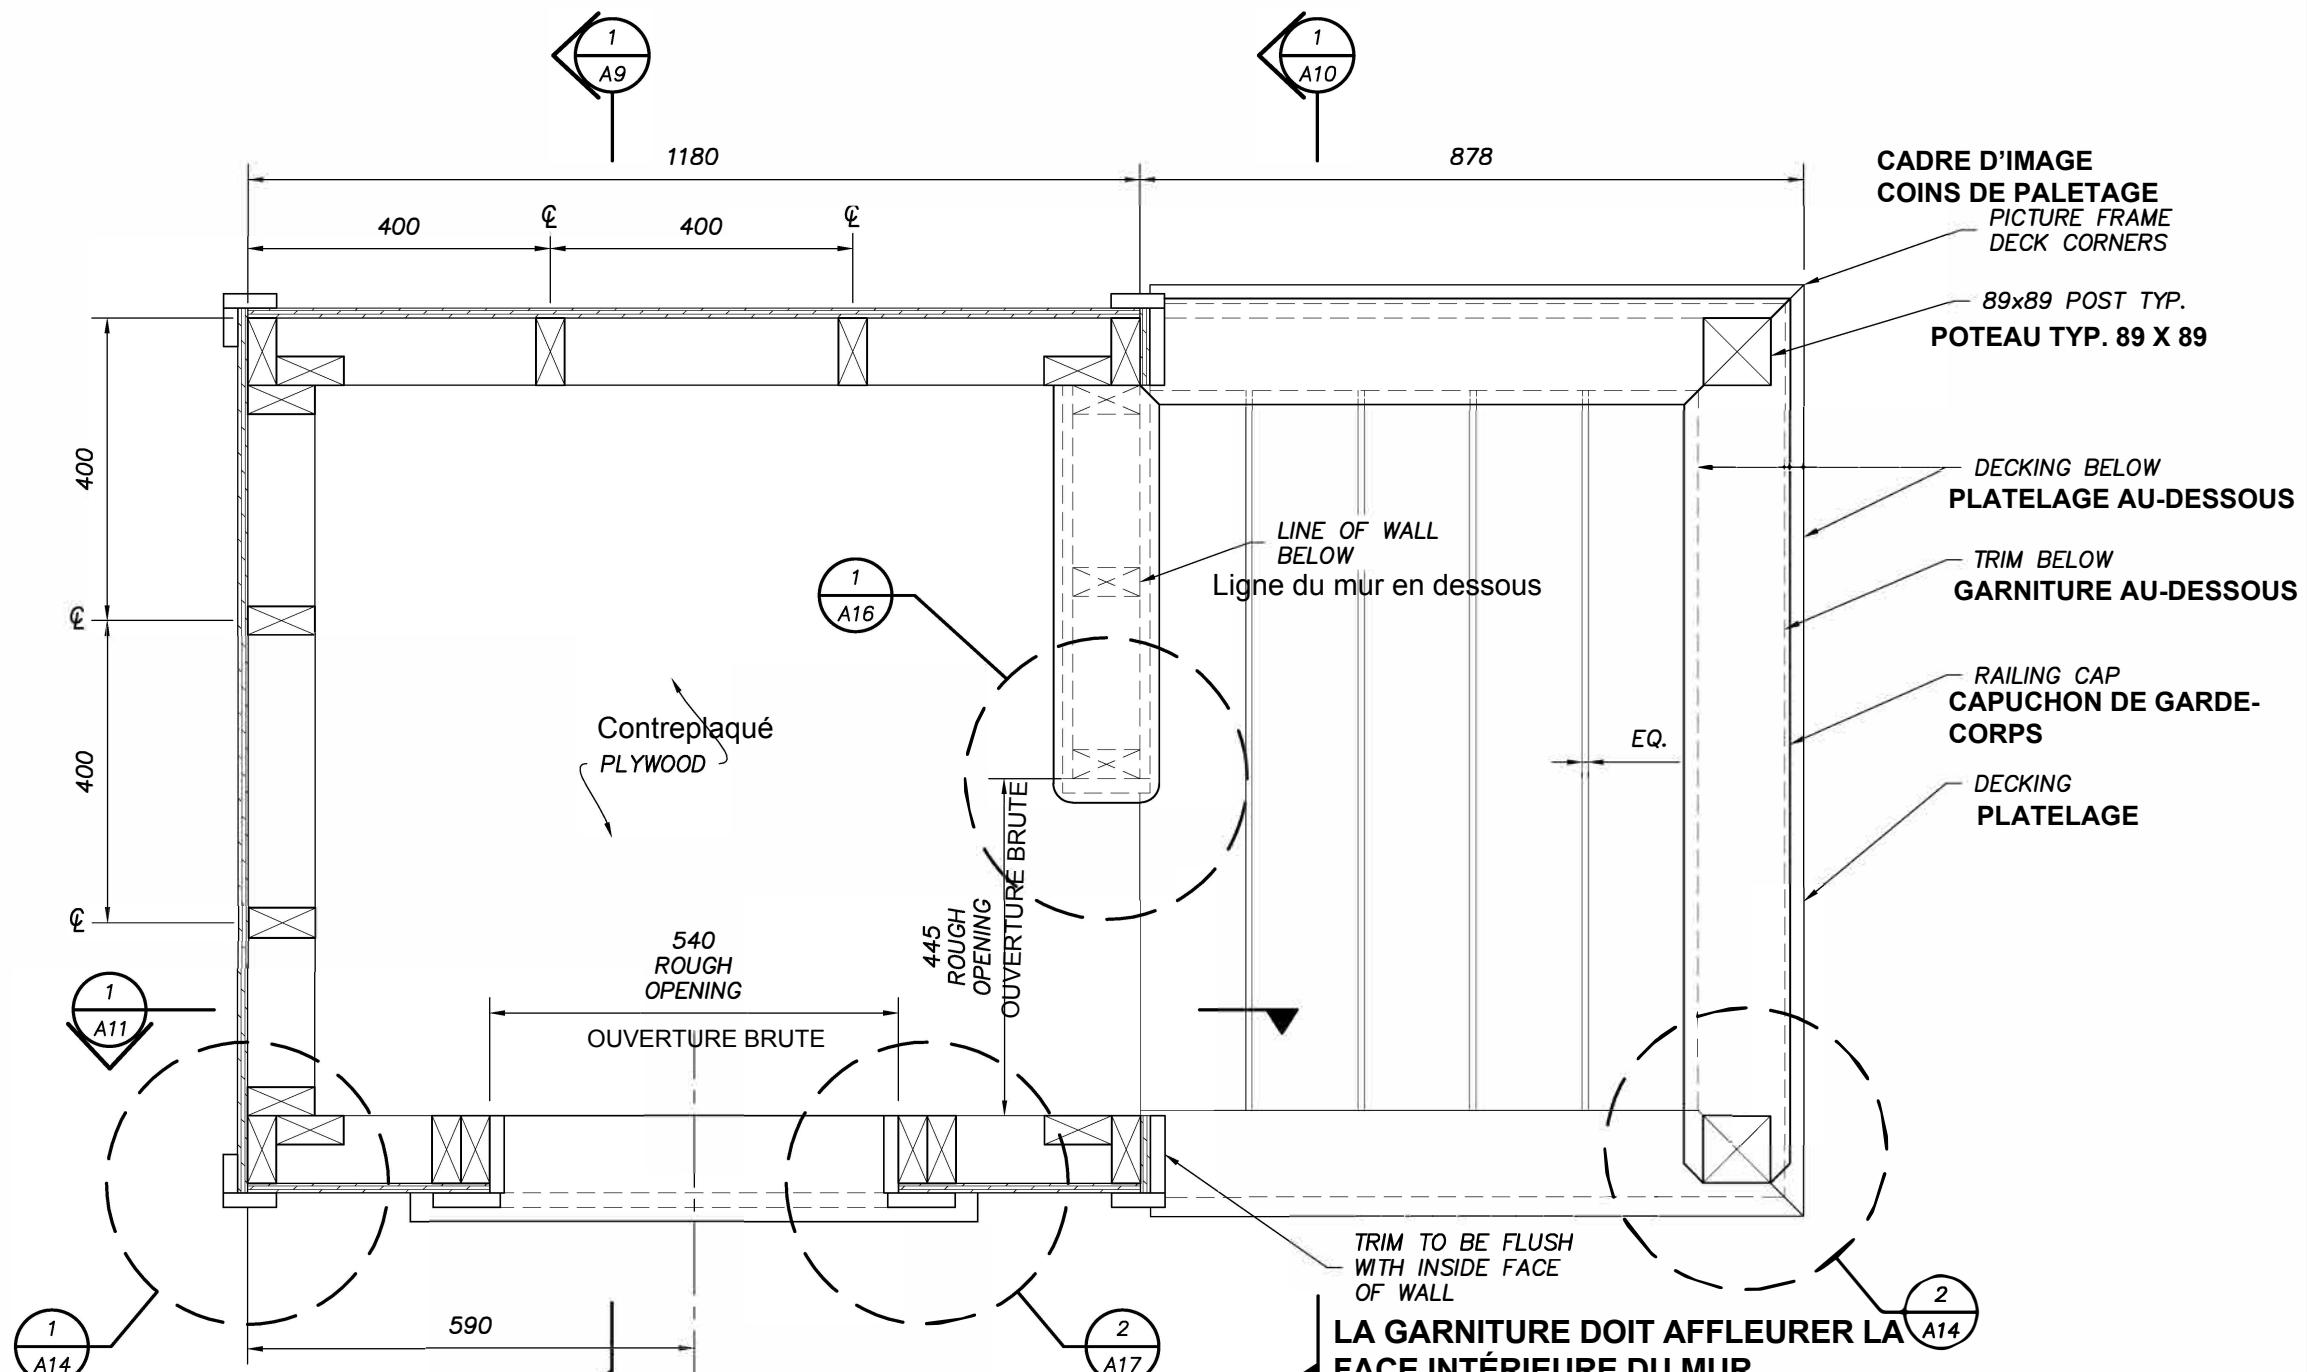


**FLOOR PLAN**  
**PLAN D'ÉTAGE**



NOM DU CLIENT
SKILLS/COMPÉTENCES CANADA
NOM DU PROJET
CHARPENTERIE – COMPÉTITION NATIONALE
NIVEAU POSTSECONDAIRE
TITRE DU DESSIN

PLAN D'ÉTAGE
DATE MAI 2022
DESSINÉ PAR : JAVA
ÉCHELLE : PAS À L'ÉCHELLE
FEUILLE N° A2
DATE: MAI 2022
Dessiné par: JAVA
Échelle: pas à l'échelle
Feuille No: A2

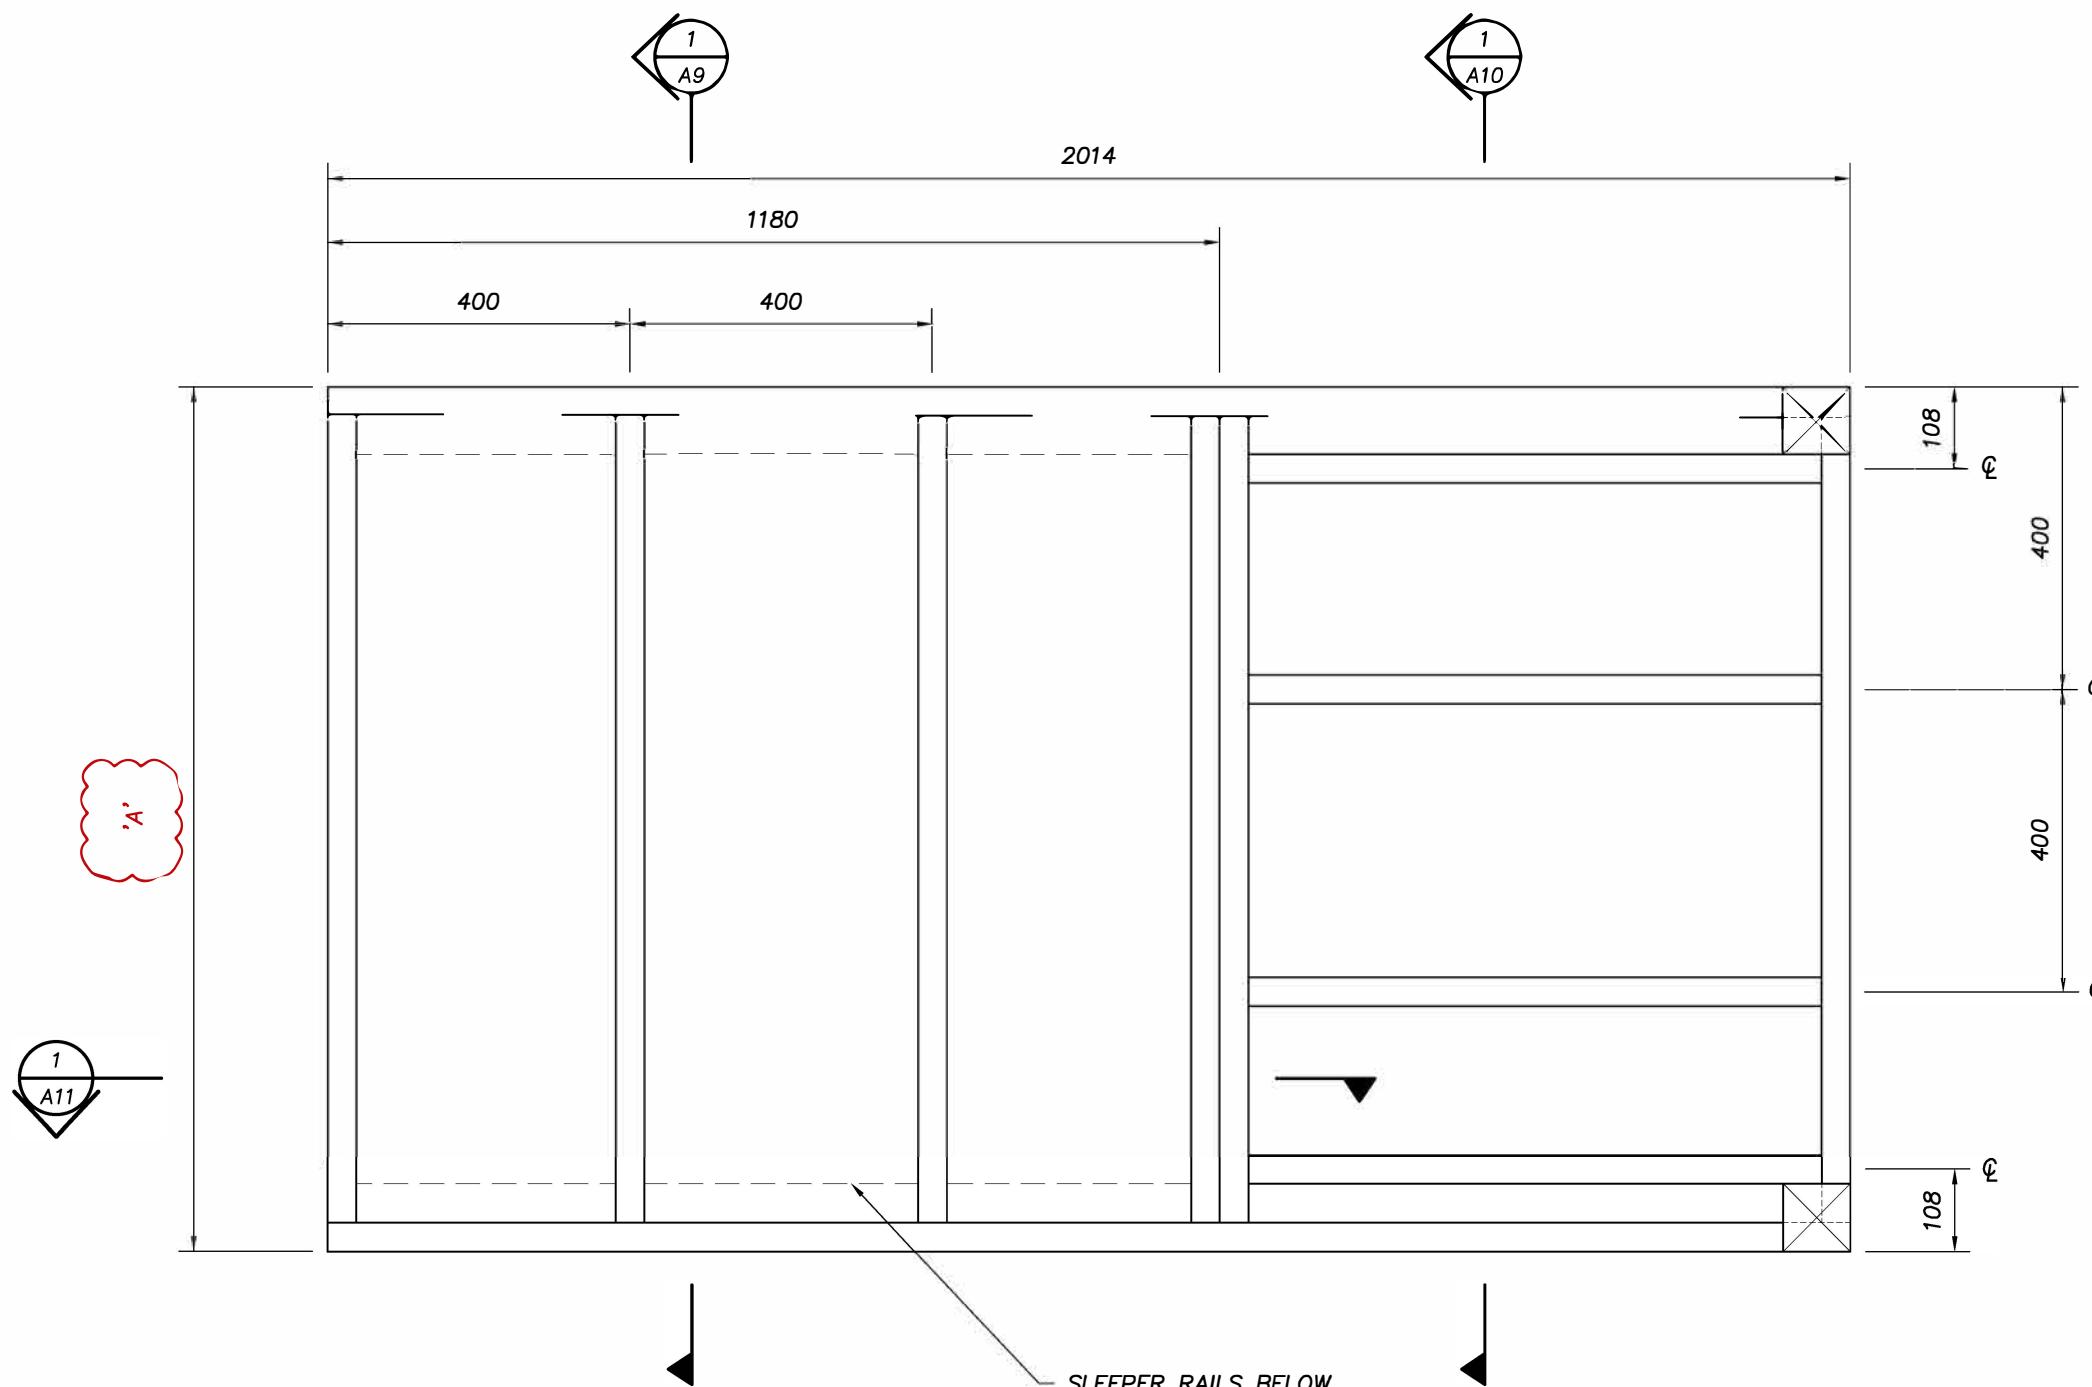



# FLOOR JOIST PLAN

## PLAN DES SOLIVES DE PLANCHER

N°	Diffusé pour	date
1	Diffusé pour un examen à 50 %	26 mai 2022
2	Diffusé pour un examen à 75 %	30 juin 2022
3	Diffusé pour un examen à 99 %	18 nov. 2022




# Skills Compétences Canada

NOM DU CLIENT
SKILLS/COMPÉTENCES CANADA
NOM DU PROJET
CHARPENTERIE – COMPÉTITION NATIONALE
NIVEAU POSTSECONDAIRE
TITRE DU DESSIN

# PLAN DES SOLIVES DE PLANCHER

DATE: MAI 2022 FEUILLE No.  
DESSINÉ PAR: JAVA | A3  
échelle: pas à l'échelle

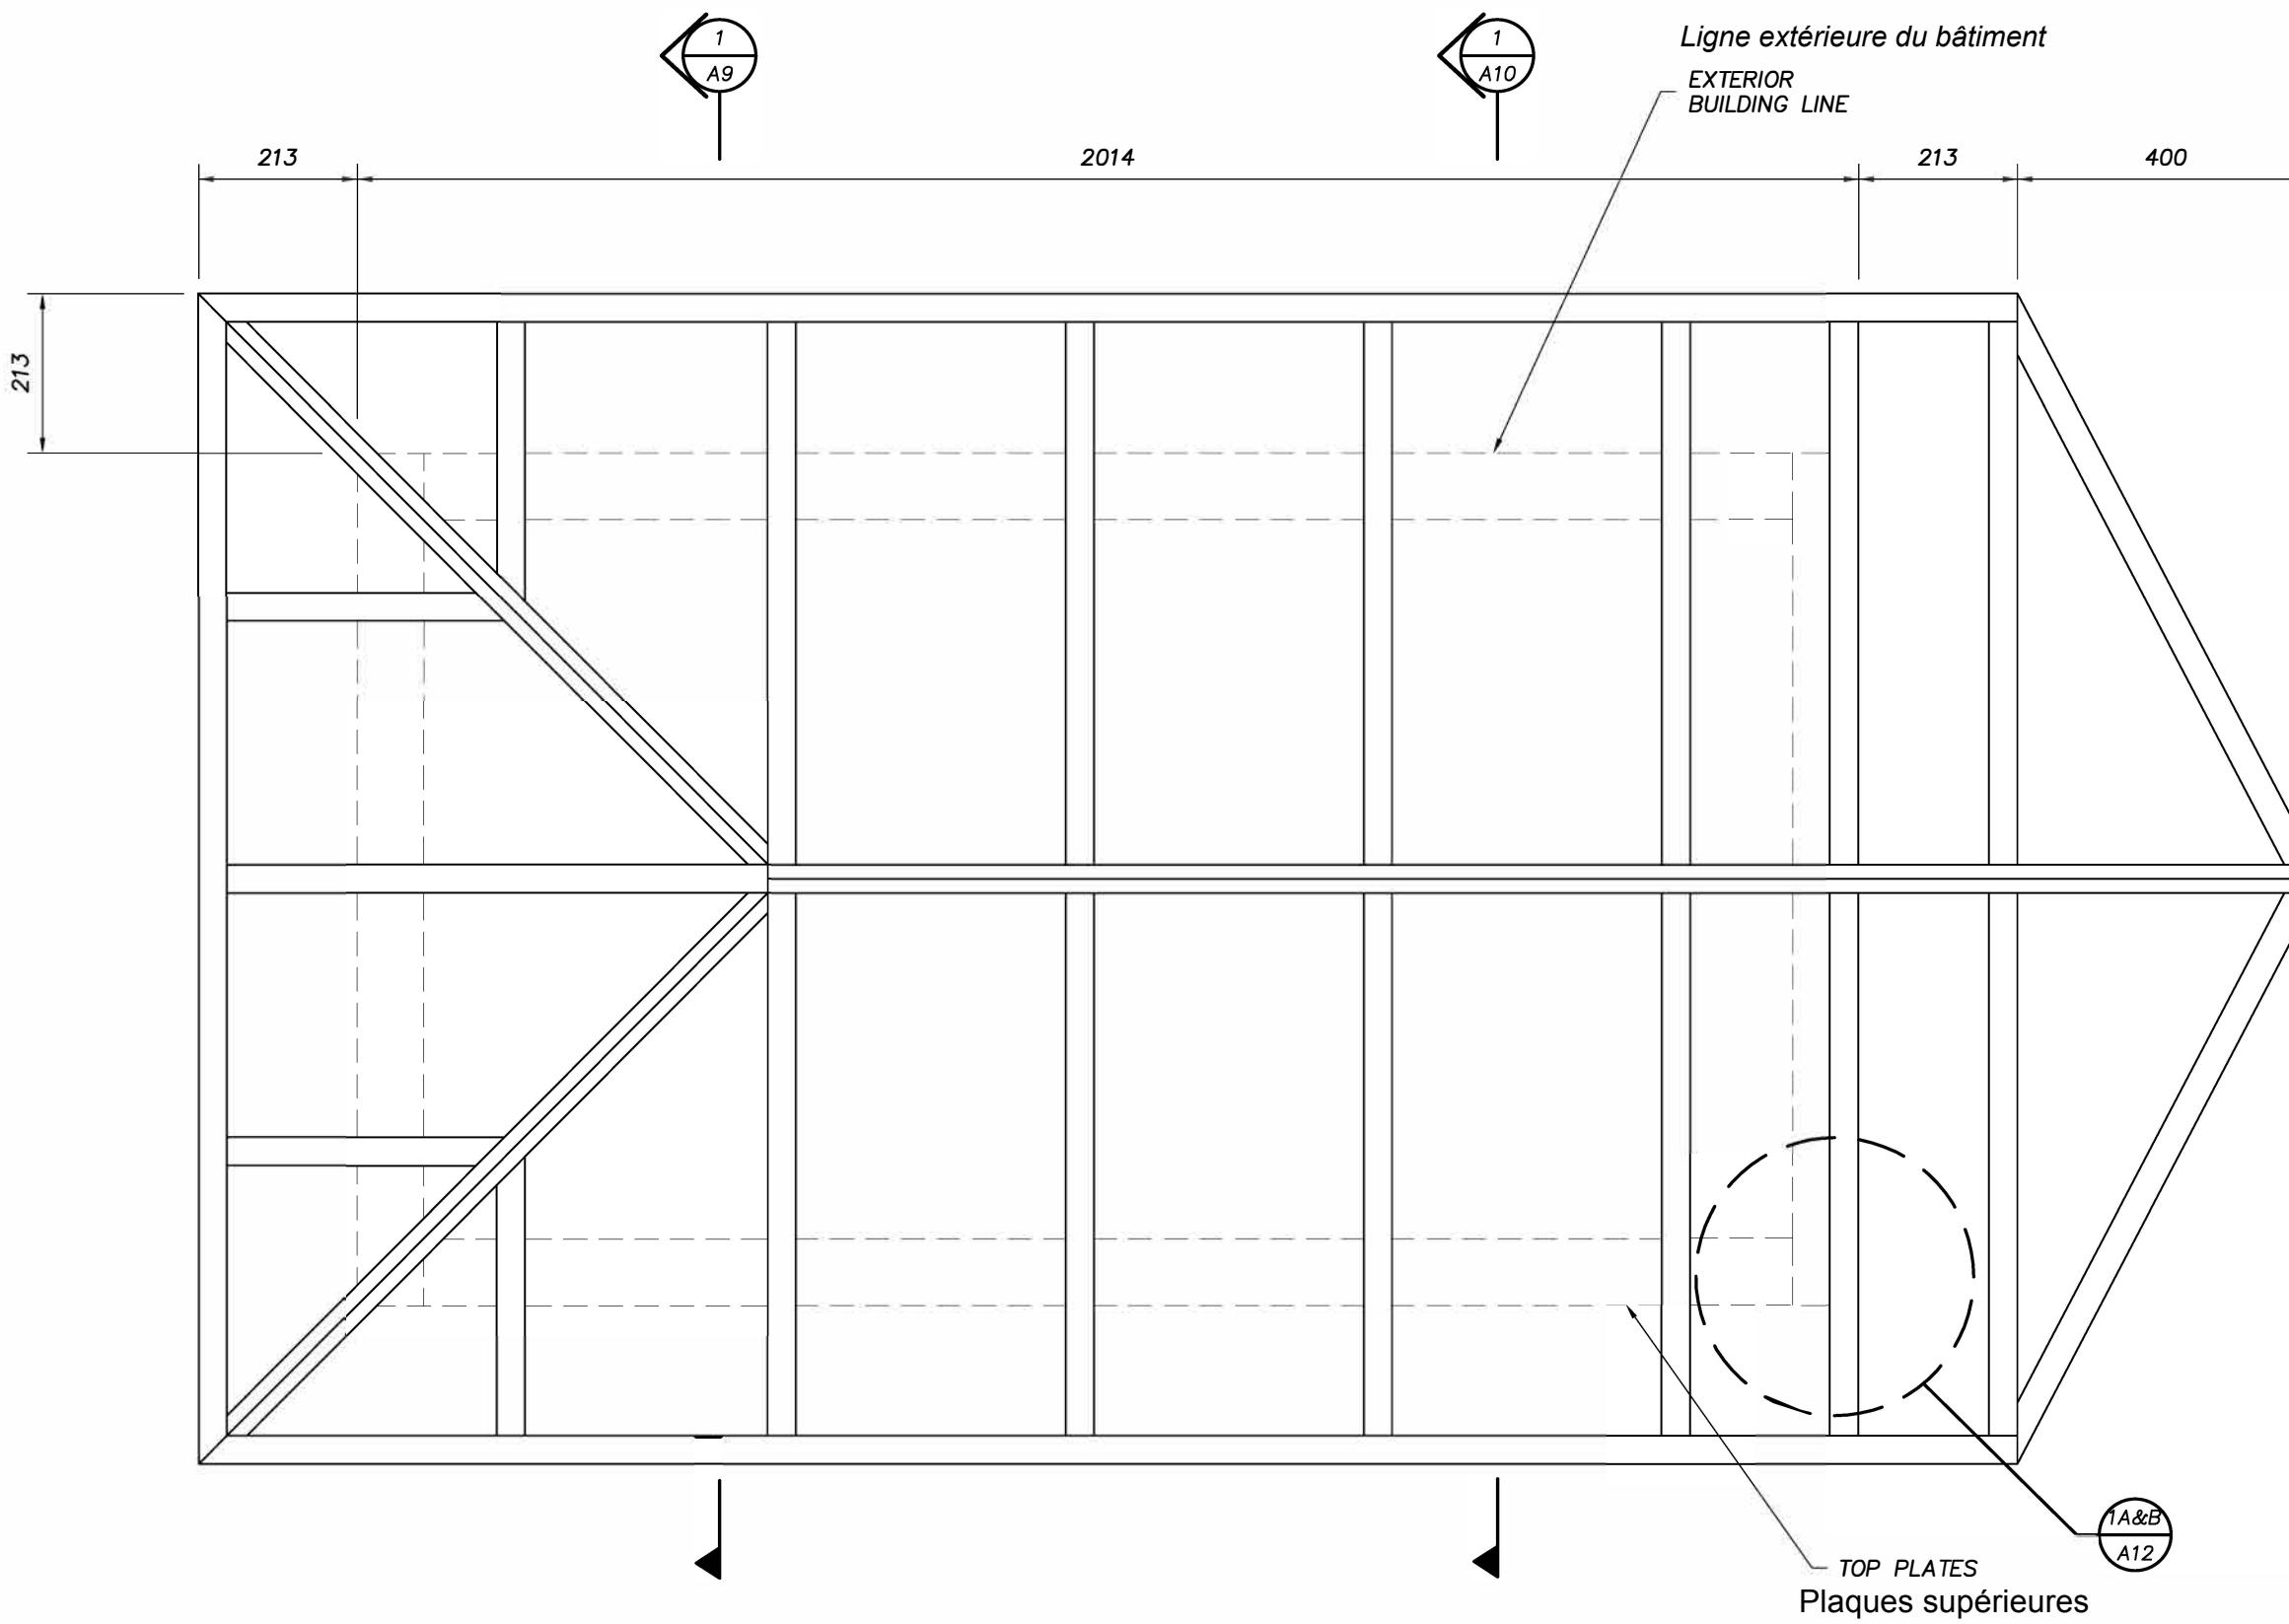

**1**  
A4

**ROOF FRAMING PLAN**  
**PLAN-STRUCTURE DE CHARPENTE**

*Ligne extérieure du bâtiment*  
EXTERIOR  
BUILDING LINE

**TOP PLATES**  
Plaques supérieures

N°	Diffusé pour	date
1	Diffusé pour un examen à 50 %	26 mai 2022
2	Diffusé pour un examen à 75 %	30 juin 2022
3	Diffusé pour un examen à 99 %	18 nov. 2022

**Notes générales**  
POUR USAGE PÉDAGOGIQUE SEULEMENT

Pas de revêtement pour le toit  
Stock de planches faîtières et d'arêtiers = 38 x 140  
Les arêtiers et les planches faîtières doivent être inclinés vers l'arrière; ils ne doivent pas être tombants


  
**Skills Compétences  
Canada**

CLASSEMENT
NOM DU CLIENT
SKILLS/COMPÉTENCES CANADA
NOM DU PROJET
CHARPENTERIE – COMPÉTITION NATIONALE
NIVEAU POSTSECONDAIRE
TITRE DU DESSIN

**PLAN-STRUCTURE DE  
CHARPENTE**

DATE: MAI. 2022 | Feuille No.  
Dessiné par: JAVA  
échelle: pas à l'échelle

**A4**

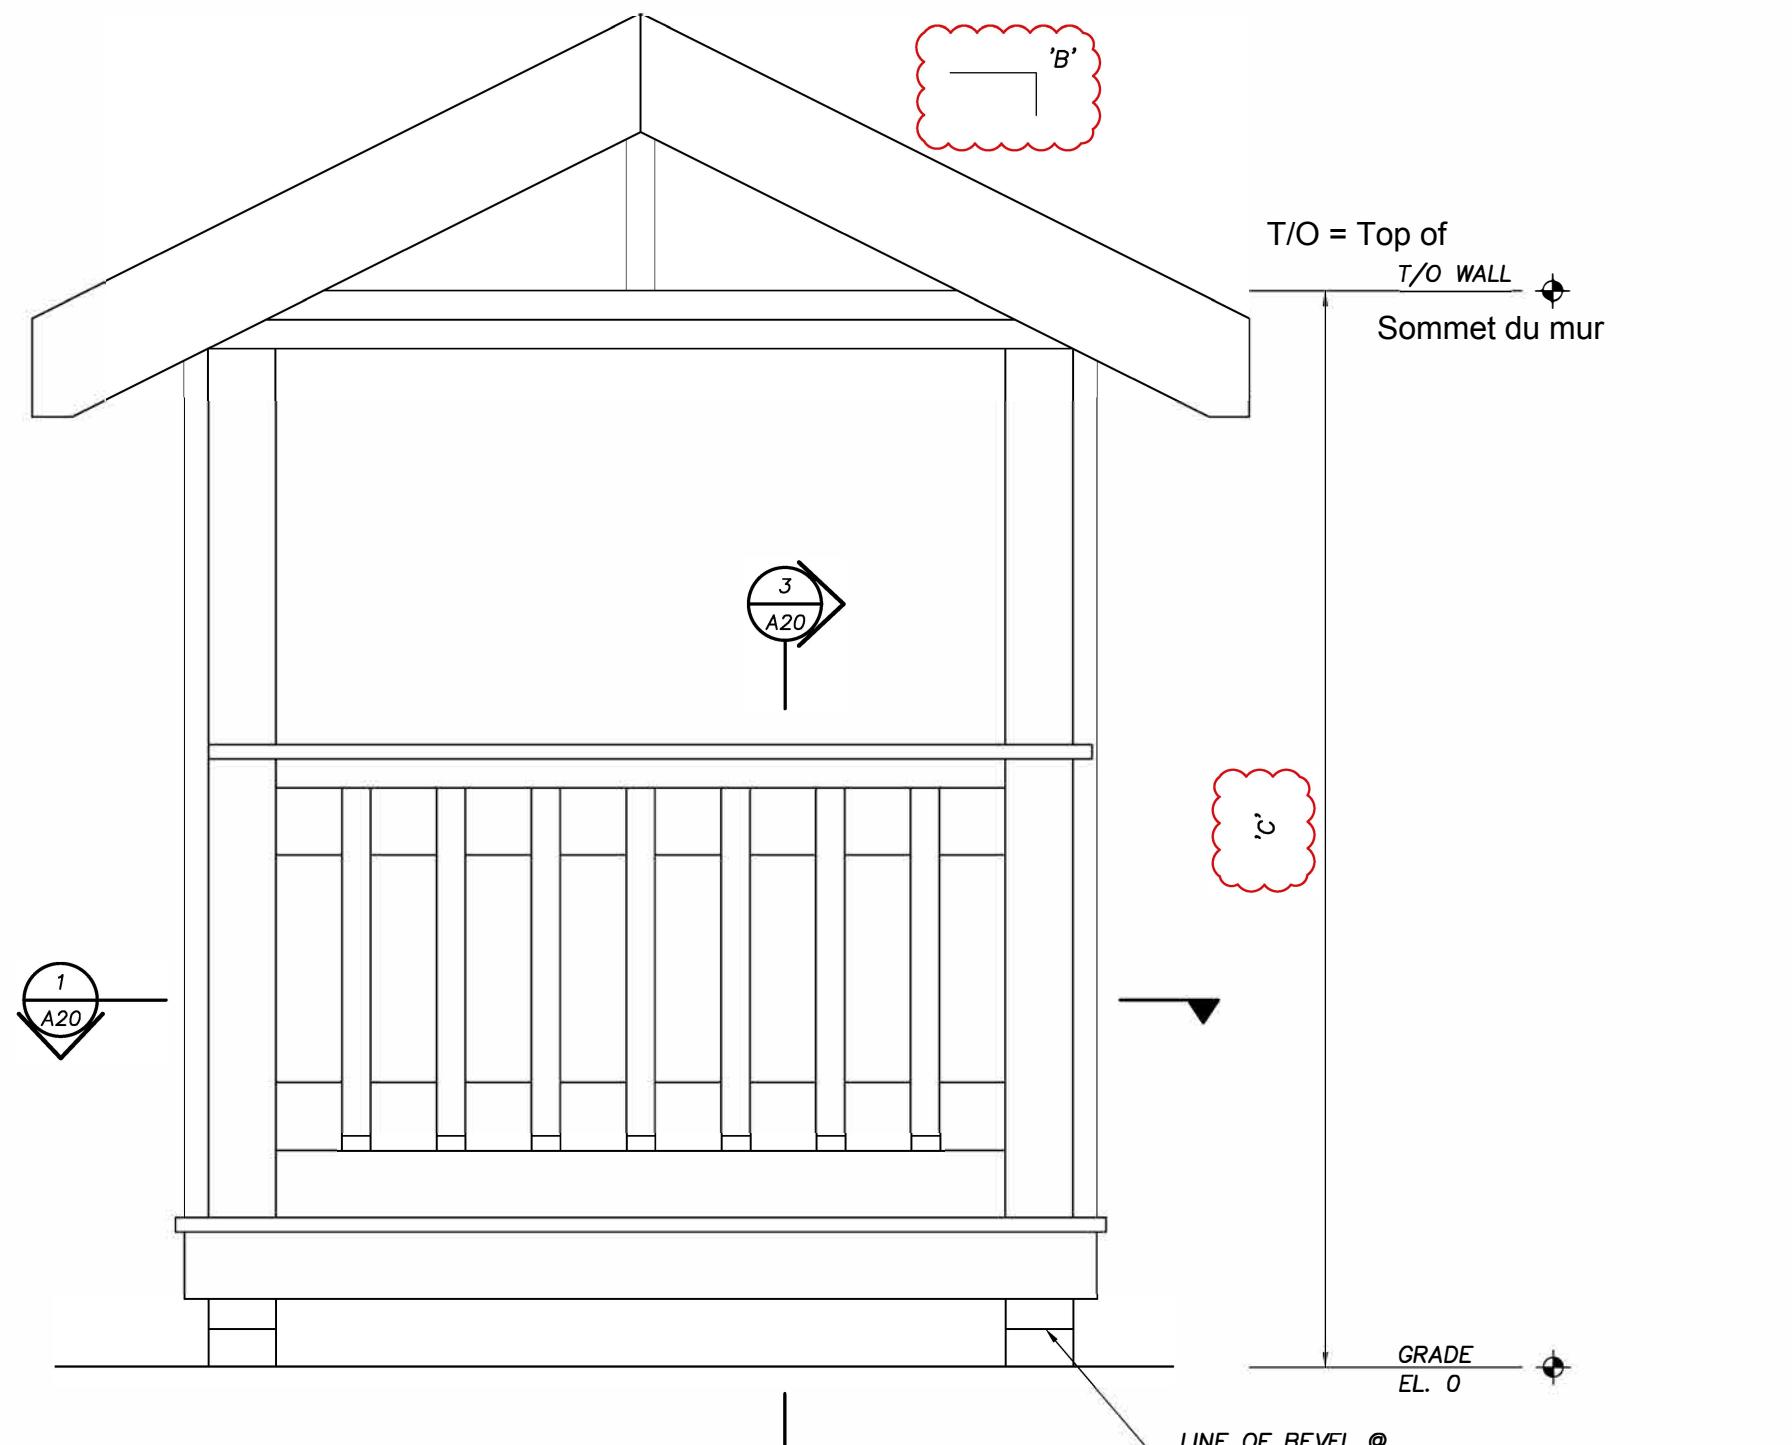

N°	Diffusé pour	date
1	Diffusé pour un examen à 50 %	26 mai 2022
2	Diffusé pour un examen à 75 %	30 juin 2022
3	Diffusé pour un examen à 99 %	18 nov. 2022

**GENERAL NOTES:**  
FOR EDUCATIONAL PURPOSES ONLY

1. T/O = TOP OF




NOM DU CLIENT
SKILLS/COMPÉTENCES CANADA
NOM DU PROJET
CHARPENTERIE – COMPÉTITION NATIONALE
NIVEAU POSTSECONDAIRE
TITRE DU DESSIN

## ÉLÉVATION AVANT

DATE: MAI 2022 FEUILLE No.  
DESSINÉ PAR JAVA  
ÉCHELLE: pas à l'échelle

**A5**

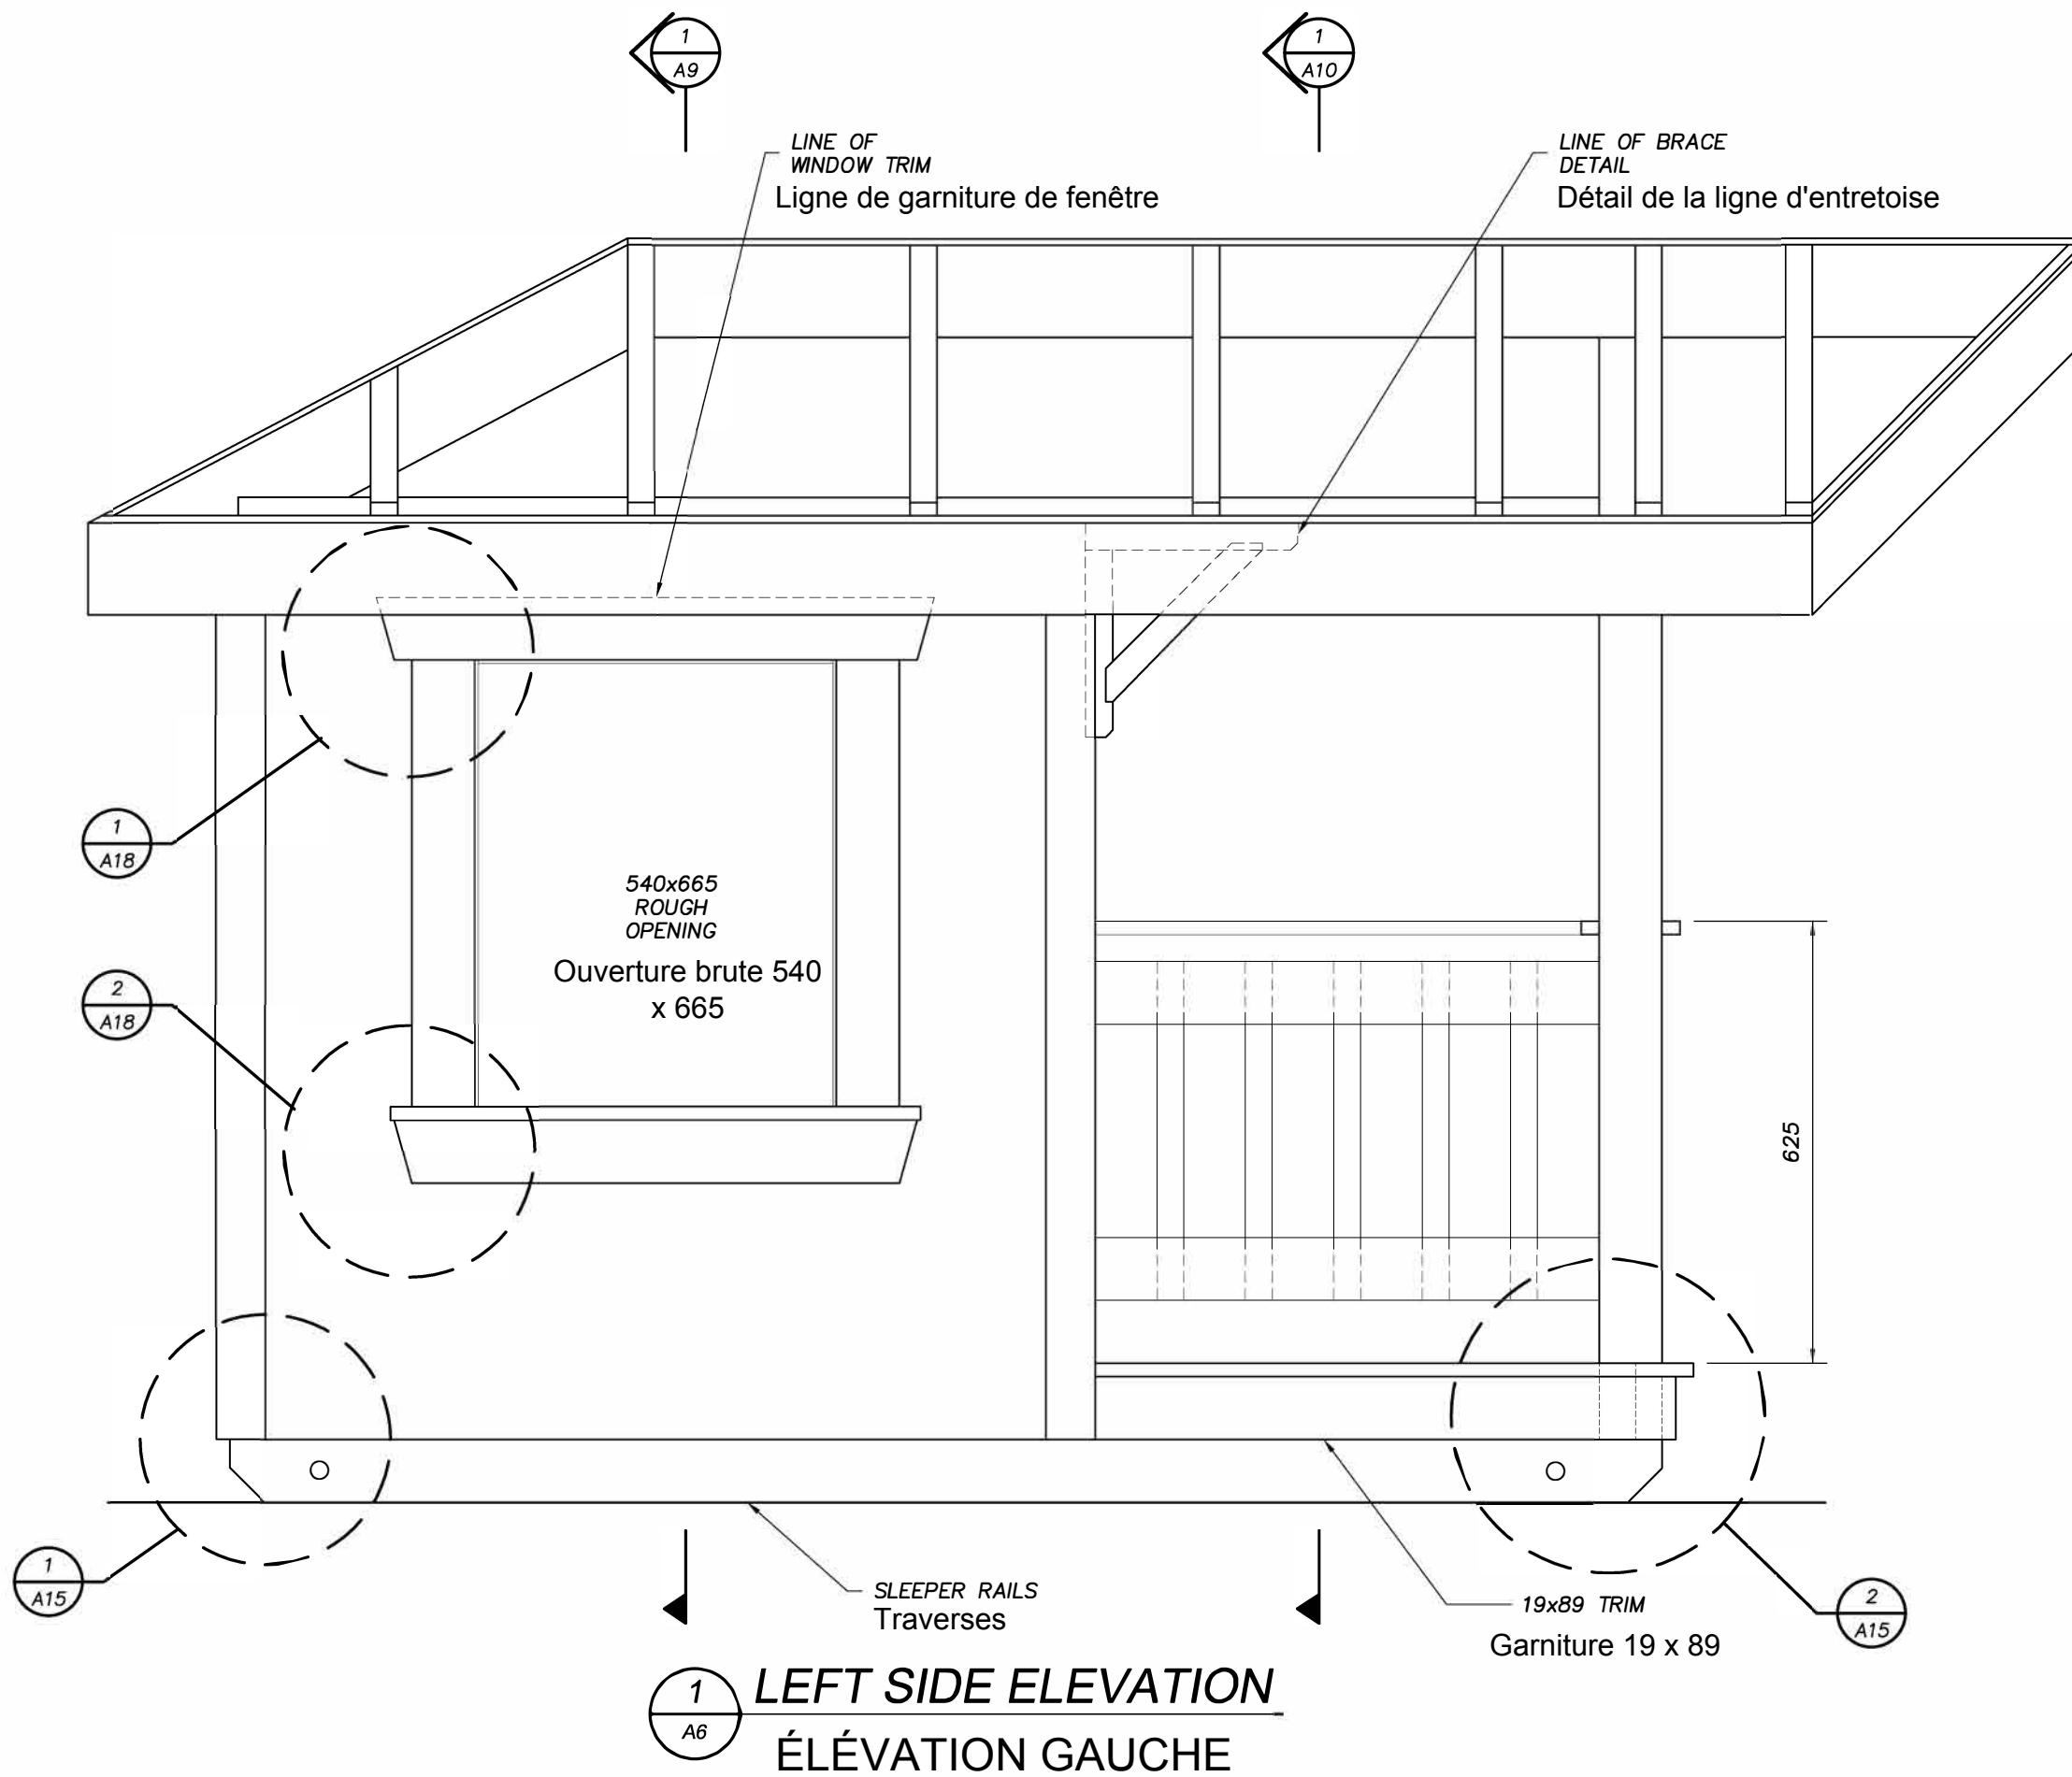

N°	Diffusé pour	date
1	Diffusé pour un examen à 50 %	26 mai 2022
2	Diffusé pour un examen à 75 %	30 juin 2022
3	Diffusé pour un examen à 99 %	18 nov. 2022

Notes générales  
POUR USAGE PÉDAGOGIQUE  
SEULEMENT



NOM DU CLIENT  
SKILLS/COMPÉTENCES CANADA  
NOM DU PROJET  
CHARPENTERIE – COMPÉTITION NATIONALE  
NIVEAU POSTSECONDAIRE  
TITRE DU DESSIN


## ÉLÉVATION GAUCHE

DATE: MAI. 2022 | Feuille No.  
Dessiné par: JAVA  
échelle: pas à l'échelle

**A6**

N°	Diffusé pour	date
1	Diffusé pour un examen à 50 %	26 mai 2022
2	Diffusé pour un examen à 75 %	30 juin 2022
3	Diffusé pour un examen à 99 %	18 nov. 2022

Notes générales  
POUR USAGE PÉDAGOGIQUE  
SEULEMENT

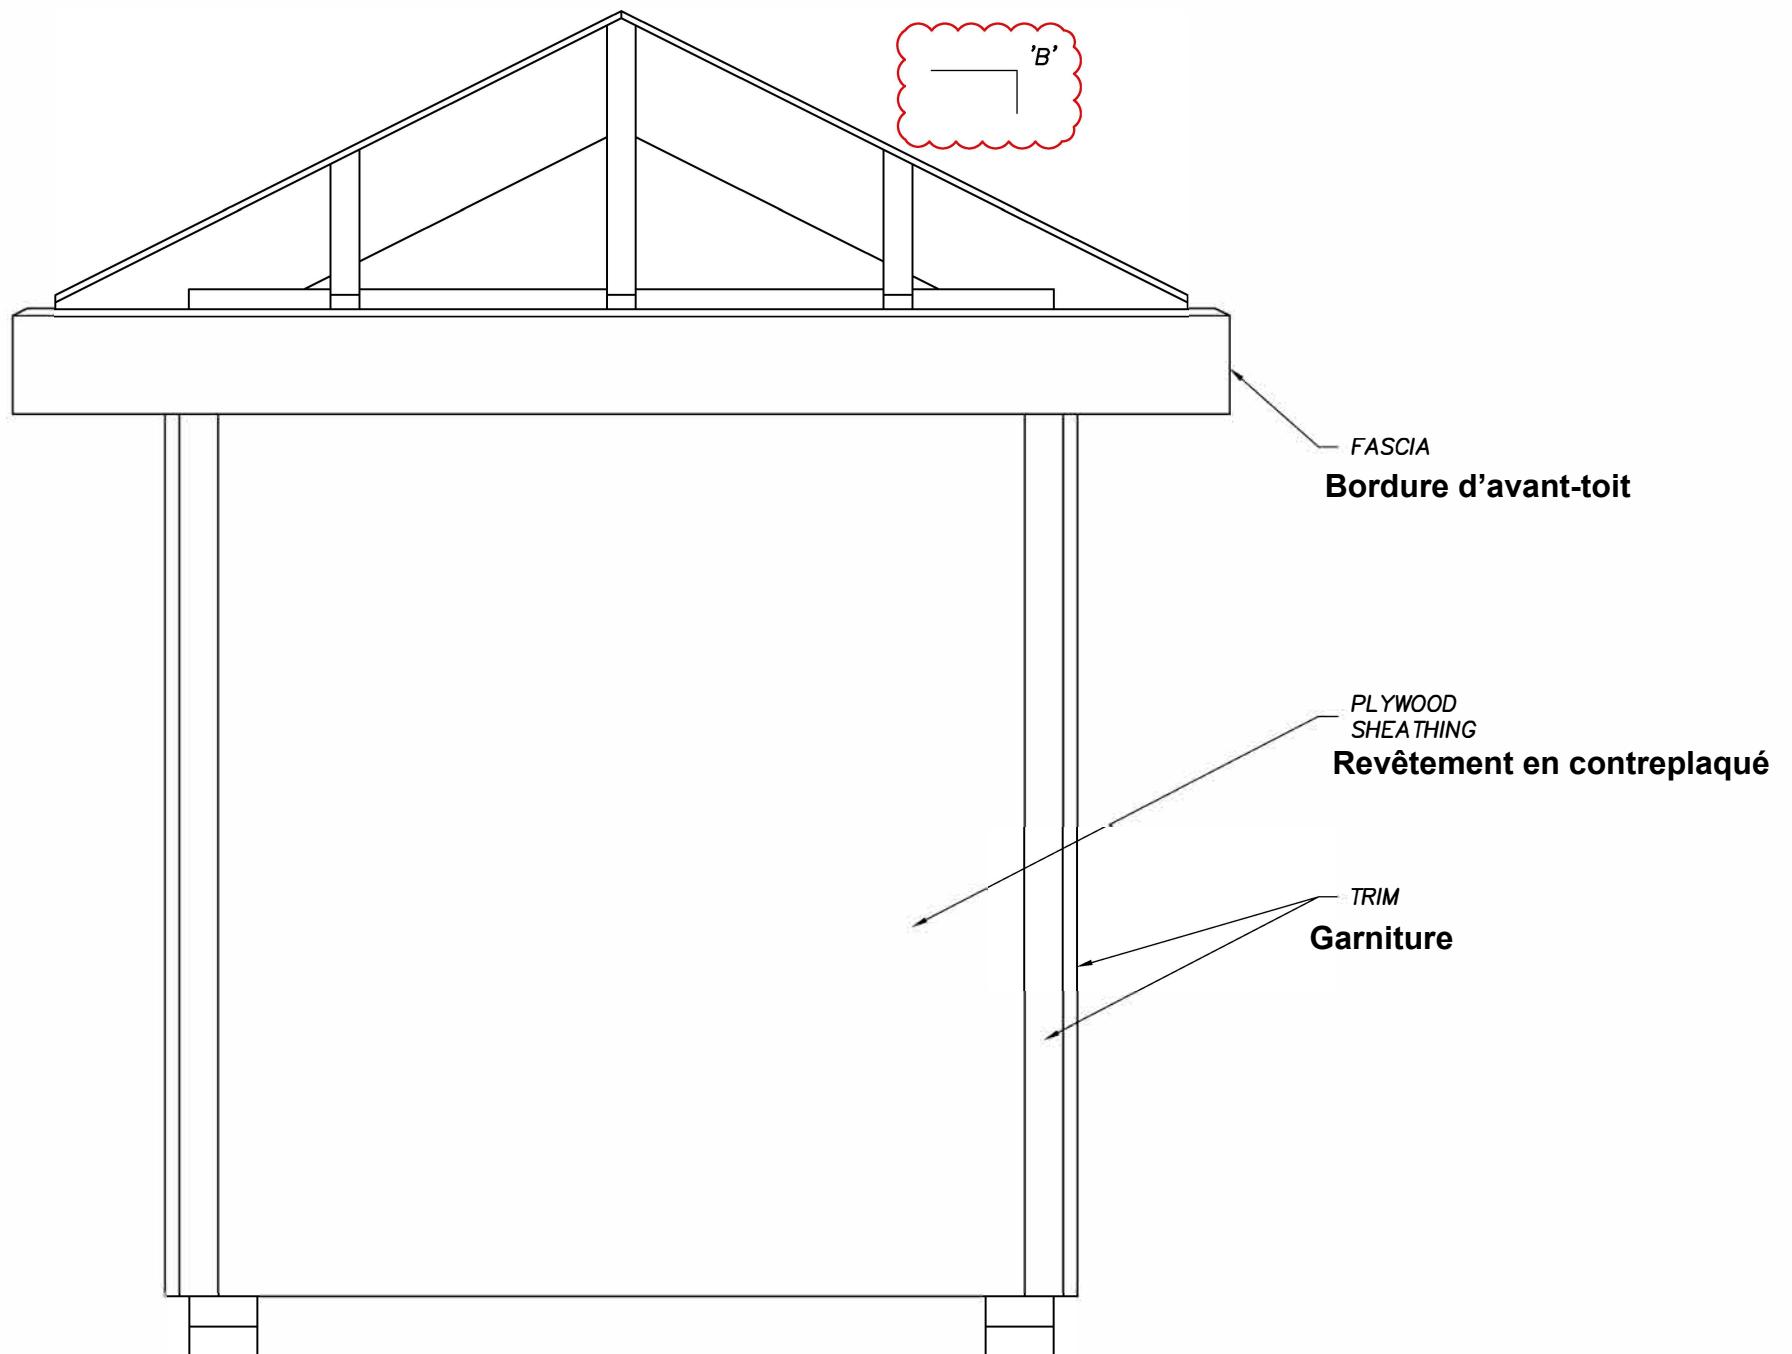

1  
A7


**REAR ELEVATION**  
**ÉLÉVATION ARRIÈRE**



NOM DU CLIENT
SKILLS/COMPÉTENCES CANADA
NOM DU PROJET
CHARPENTERIE – COMPÉTITION NATIONALE
NIVEAU POSTSECONDAIRE
TITRE DU DESSIN

## **ÉLÉVATION ARRIÈRE**

DATE:	MAI. 2022	Feuille No.
Dessiné par:	JAVA	
échelle:	pas à l'échelle	A7

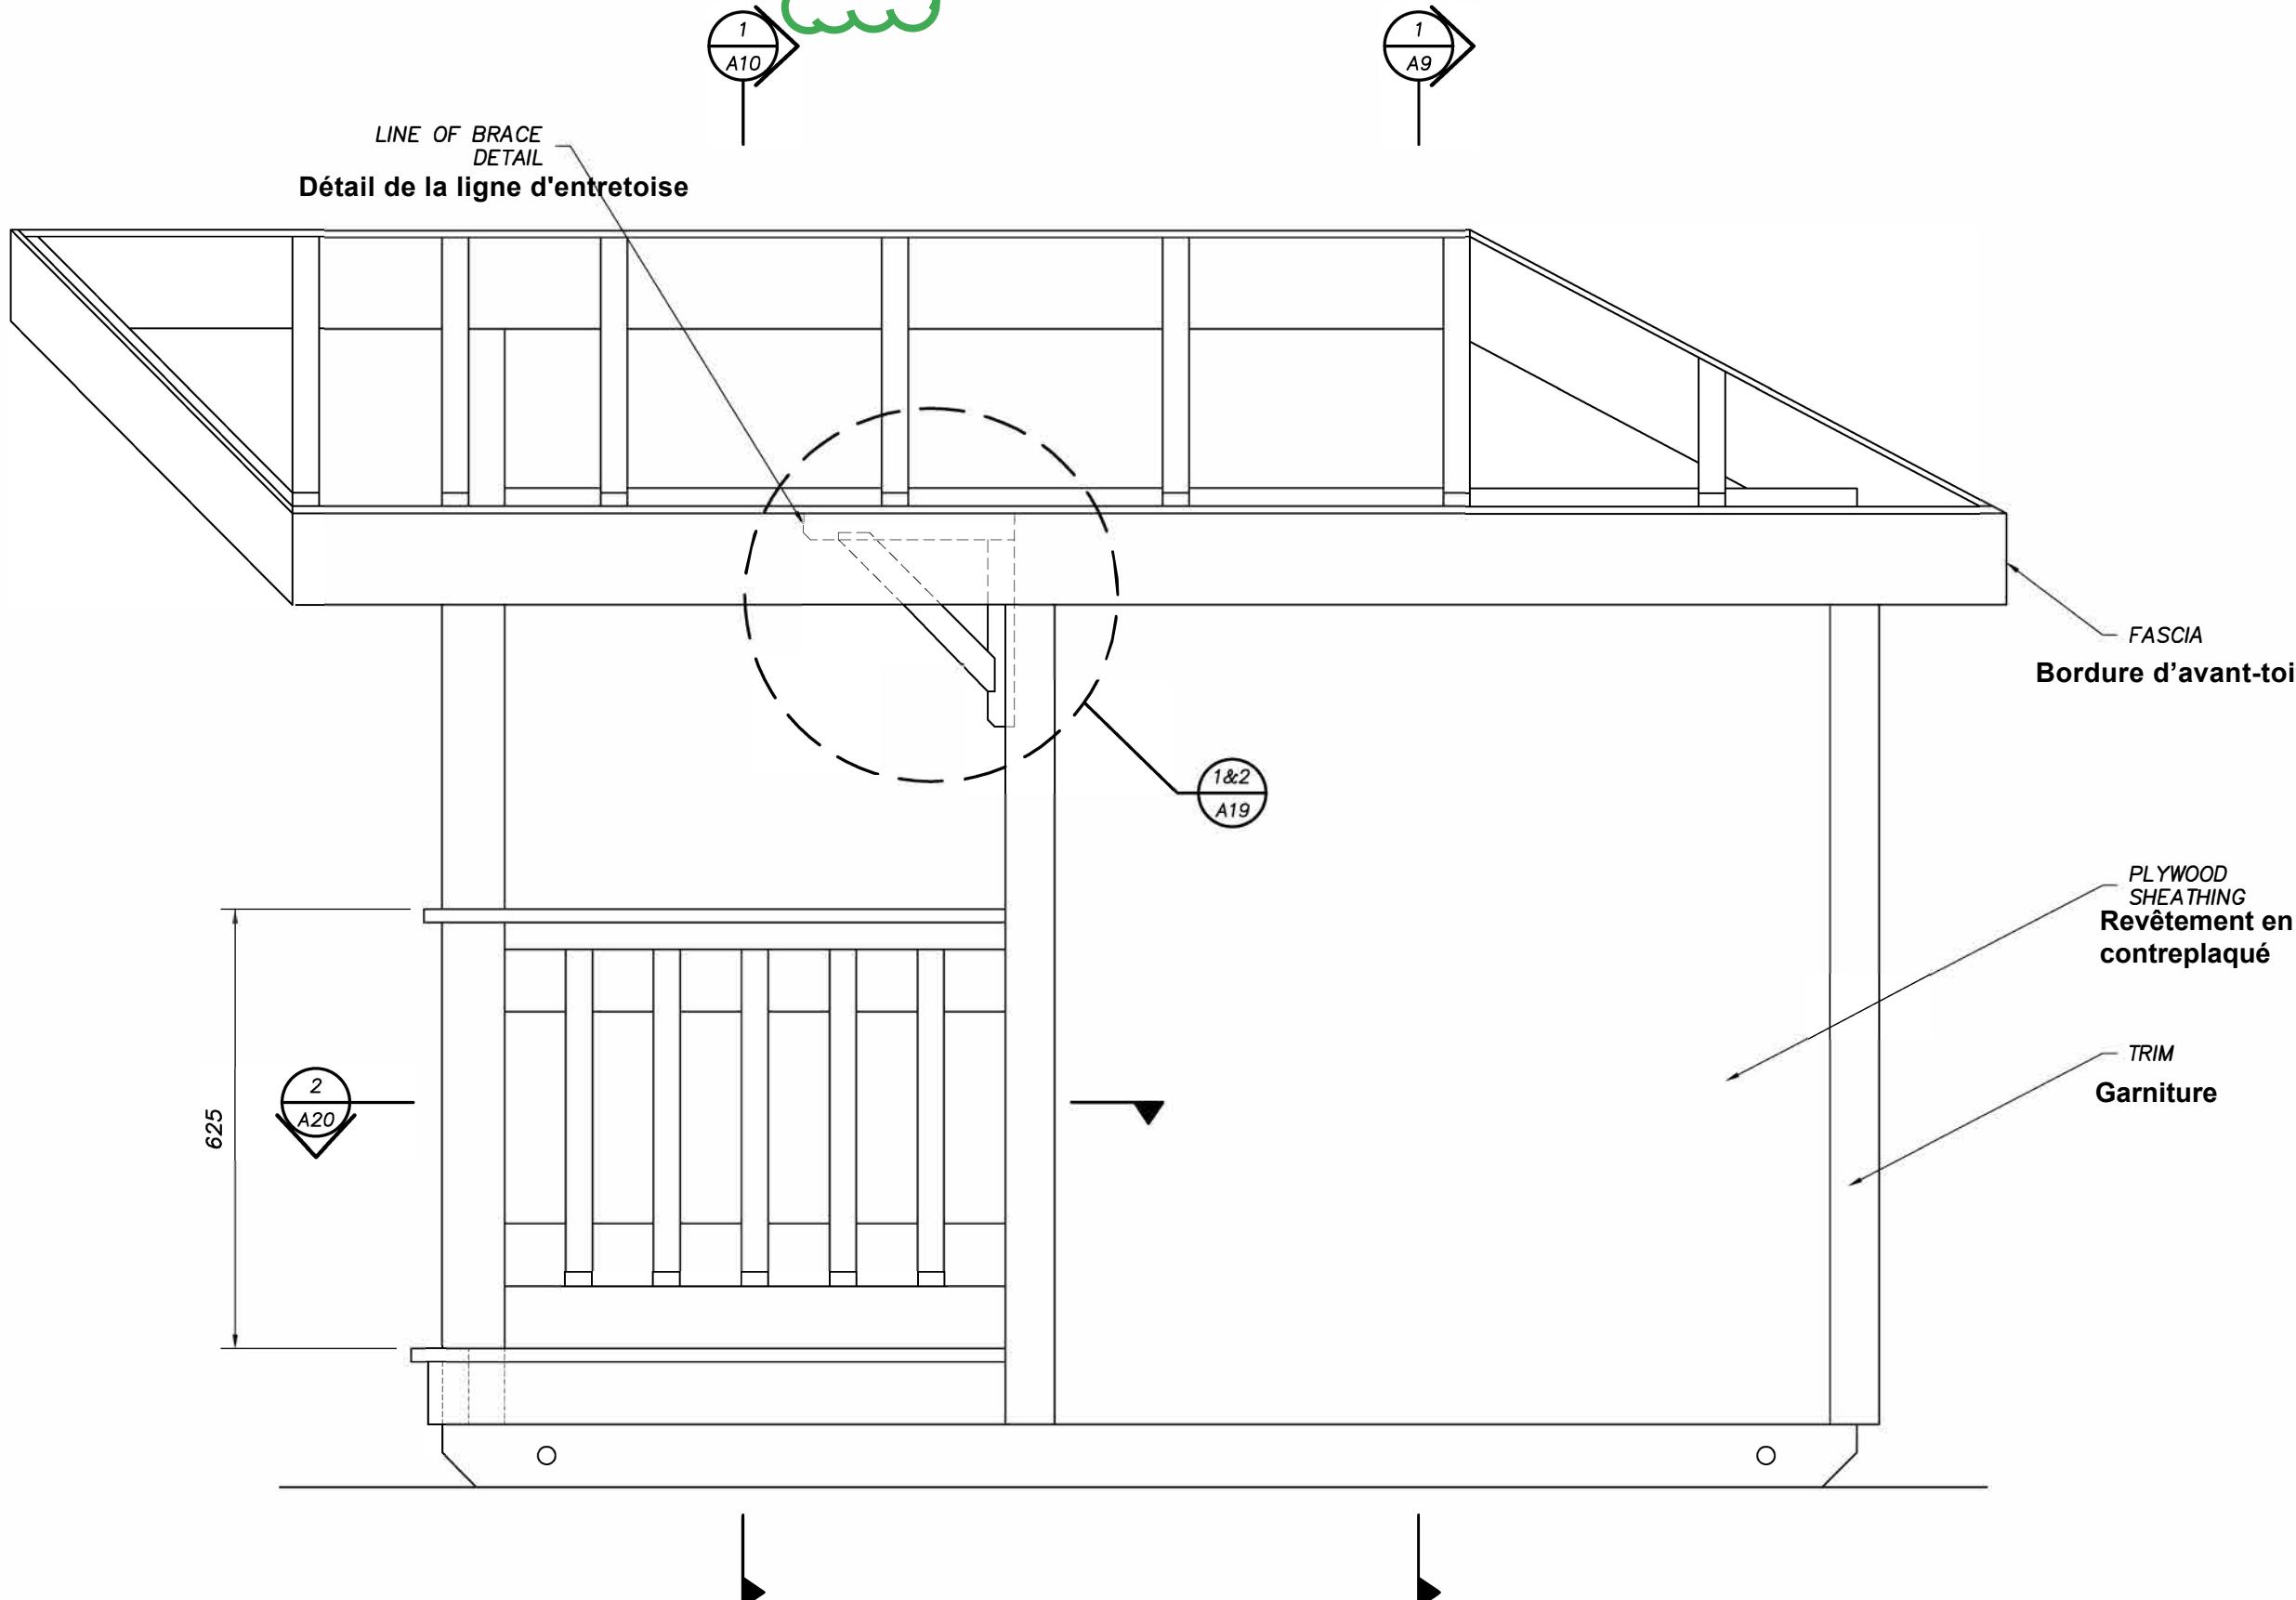

N°	Diffusé pour	date
1	Diffusé pour un examen à 50 %	26 mai 2022
2	Diffusé pour un examen à 75 %	30 juin 2022
3	Diffusé pour un examen à 99 %	18 nov. 2022


Notes générales  
POUR USAGE PÉDAGOGIQUE  
SEULEMENT



NOM DU CLIENT
SKILLS/COMPÉTENCES CANADA
NOM DU PROJET
CHARPENTERIE - COMPÉTITION NATIONALE
NIVEAU POSTSECONDAIRE
TITRE DU DESSIN

## ÉLÉVATION DROITE

DATE:	MAI. 2022	Feuille No.
Dessiné par:	JAVA	
échelle:	pas à l'échelle	A8

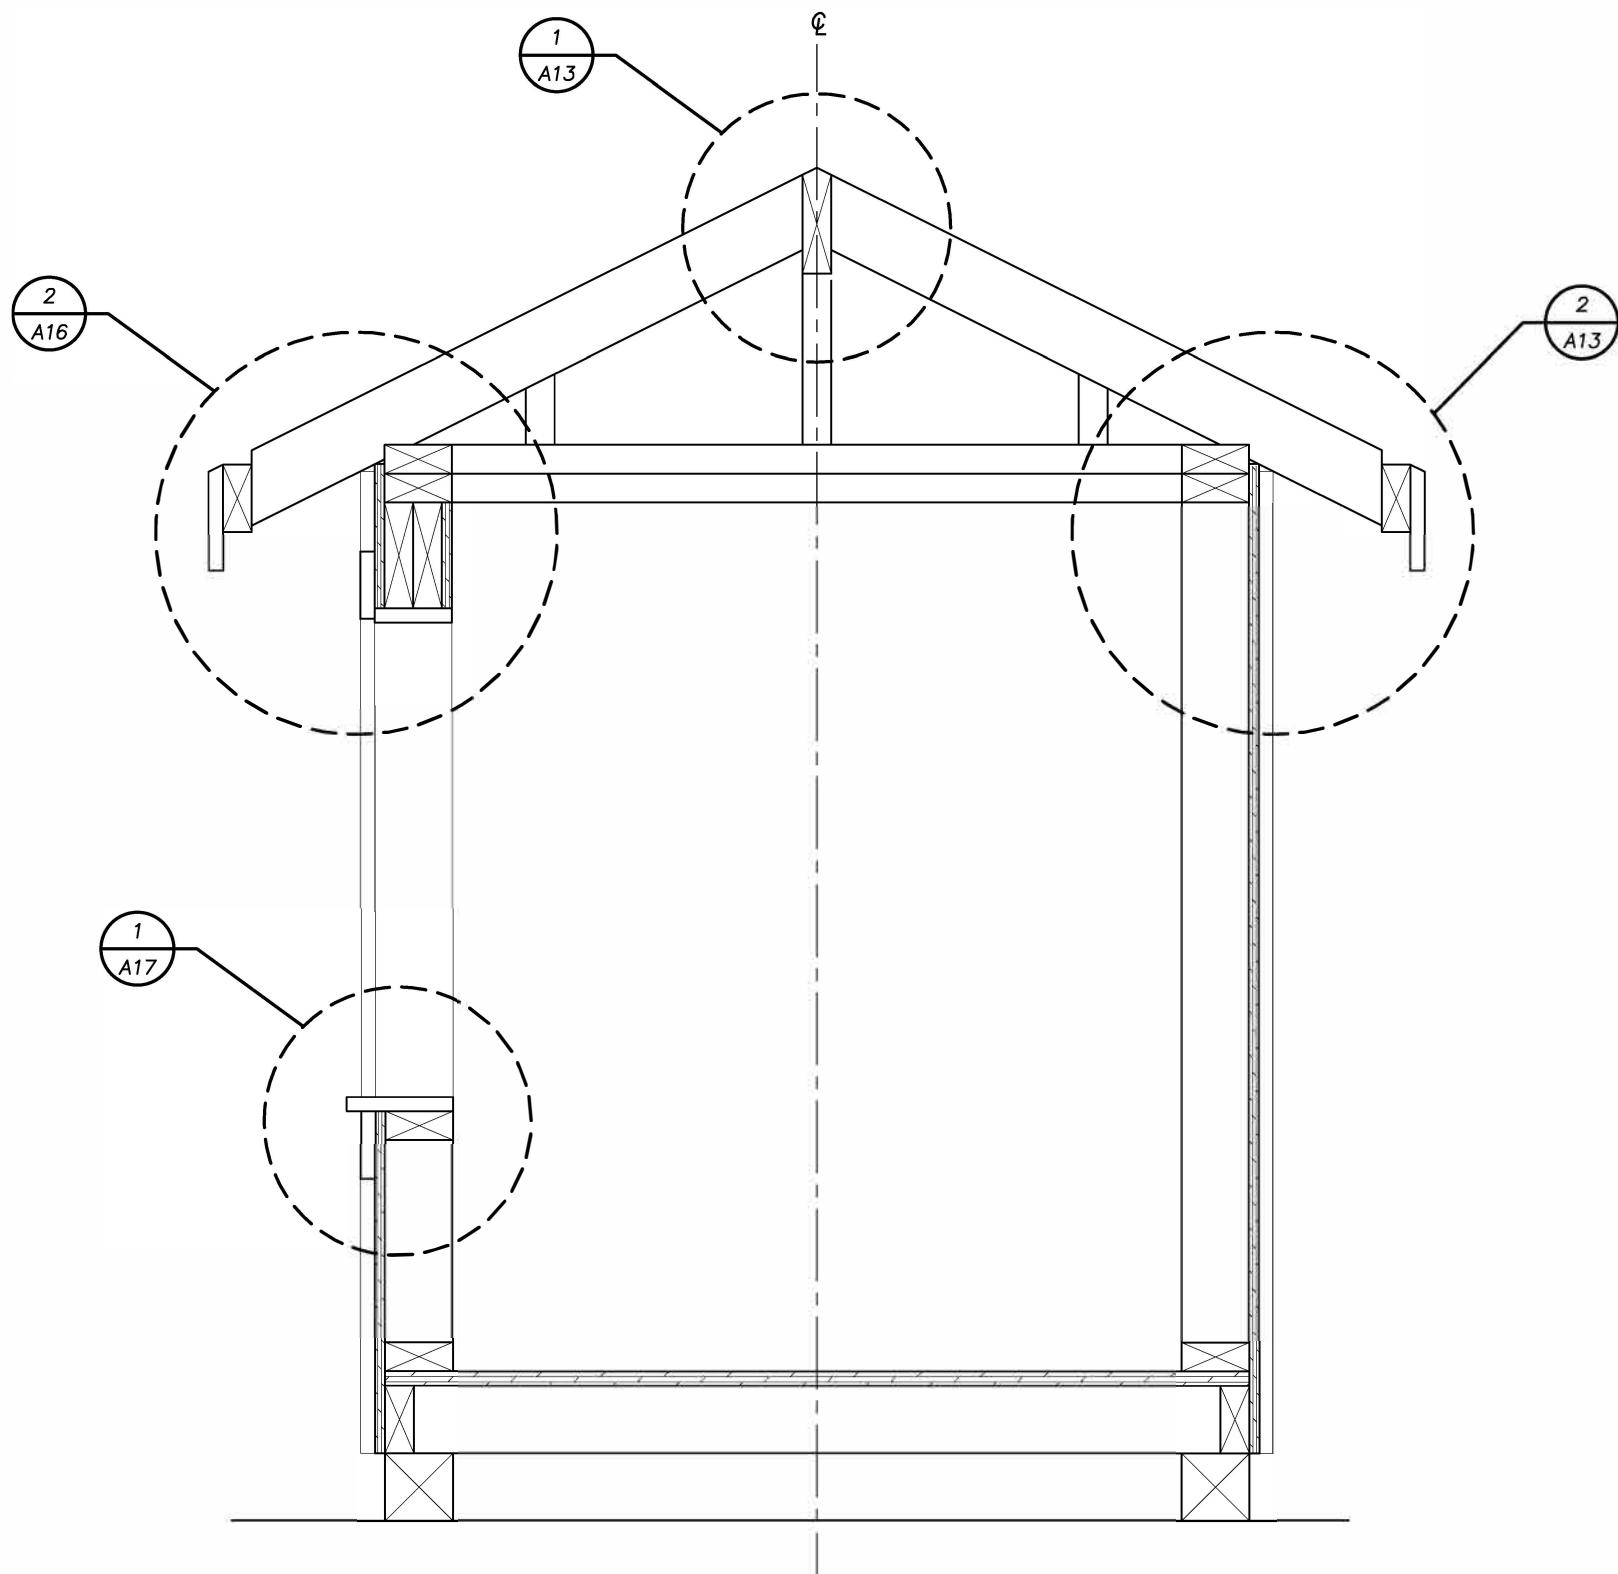

**SECTION (A2, A3, A4, A6, A8)**  
**COUPE (A2, A3, A4, A6, A8)**

N°	Diffusé pour	date
1	Diffusé pour un examen à 50 %	26 mai 2022
2	Diffusé pour un examen à 75 %	30 juin 2022
3	Diffusé pour un examen à 99 %	18 nov. 2022

Notes générales  
 POUR USAGE PÉDAGOGIQUE  
 SEULEMENT




NOM DU CLIENT
SKILLS/COMPÉTENCES CANADA
NOM DU PROJET
CHARPENTERIE – COMPÉTITION NATIONALE
NIVEAU POSTSECONDAIRE
TITRE DU DESSIN

## SECTION

DATE:	MAI. 2022	Feuille No.
Dessiné par:	JAVA	
Echelle:	pas à l'échelle	A9

N°	Diffusé pour	date
1	Diffusé pour un examen à 50 %	26 mai 2022
2	Diffusé pour un examen à 75 %	30 juin 2022
3	Diffusé pour un examen à 99 %	18 nov. 2022

Notes générales  
POUR USAGE PÉDAGOGIQUE  
SEULEMENT

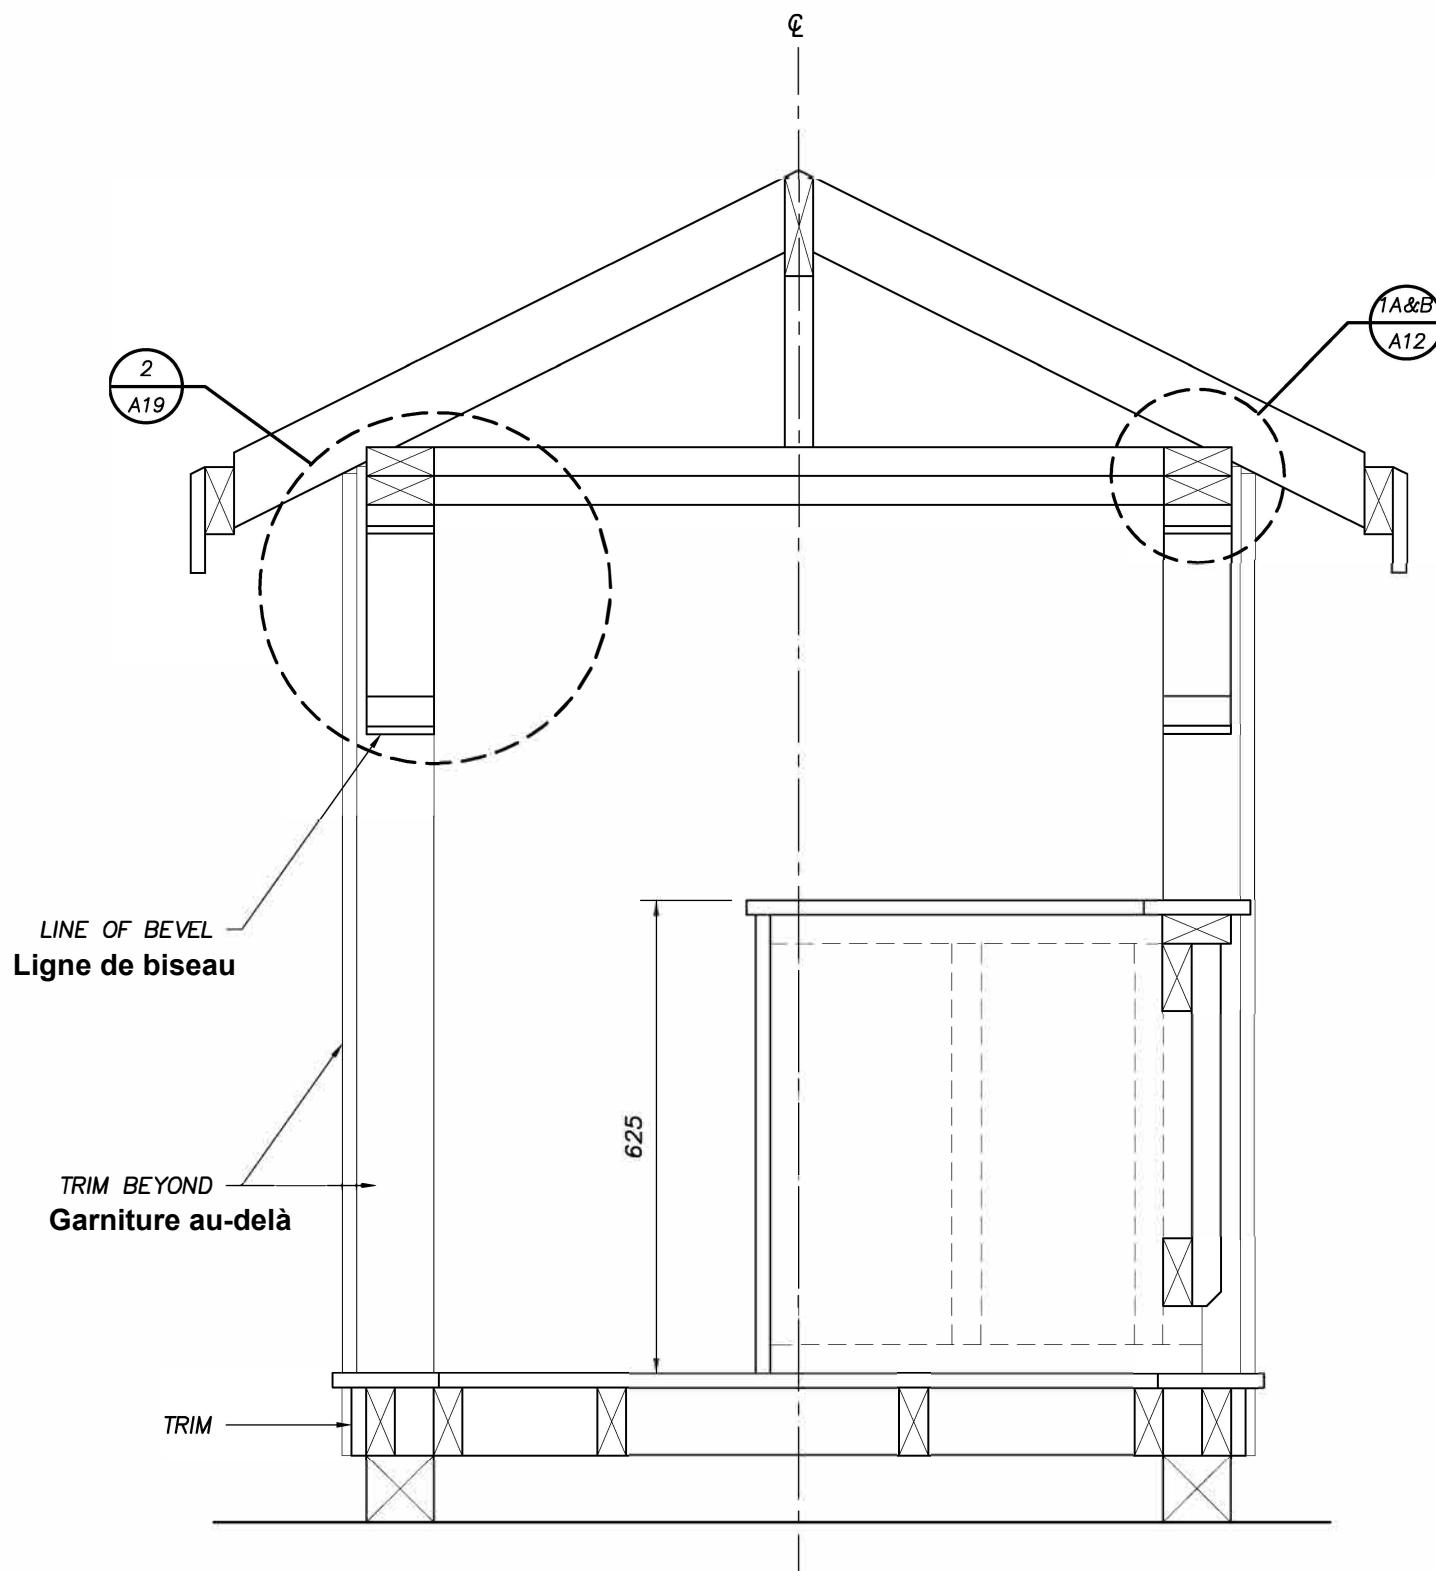

**SECTION - EXCLUDING BACK**

**WALL (A2, A3, A4, A6, A8)**

1  
A10

**COUPE - À L'EXCLUSION DU MUR ARRIÈRE**  
**(A2, A3, A4, A6, A8)**




NOM DU CLIENT
SKILLS/COMPÉTENCES CANADA
NOM DU PROJET
CHARPENTERIE - COMPÉTITION NATIONALE
NIVEAU POSTSECONDAIRE
TITRE DU DESSIN

**SECTION**

DATE: MAI. 2022 Feuille No.  
Dessiné par: JAVA  
échelle: pas à l'échelle A10

N°	Diffusé pour	date
1	Diffusé pour un examen à 50 %	26 mai 2022
2	Diffusé pour un examen à 75 %	30 juin 2022
3	Diffusé pour un examen à 99 %	18 nov. 2022

Notes générales  
POUR USAGE PÉDAGOGIQUE  
SEULEMENT

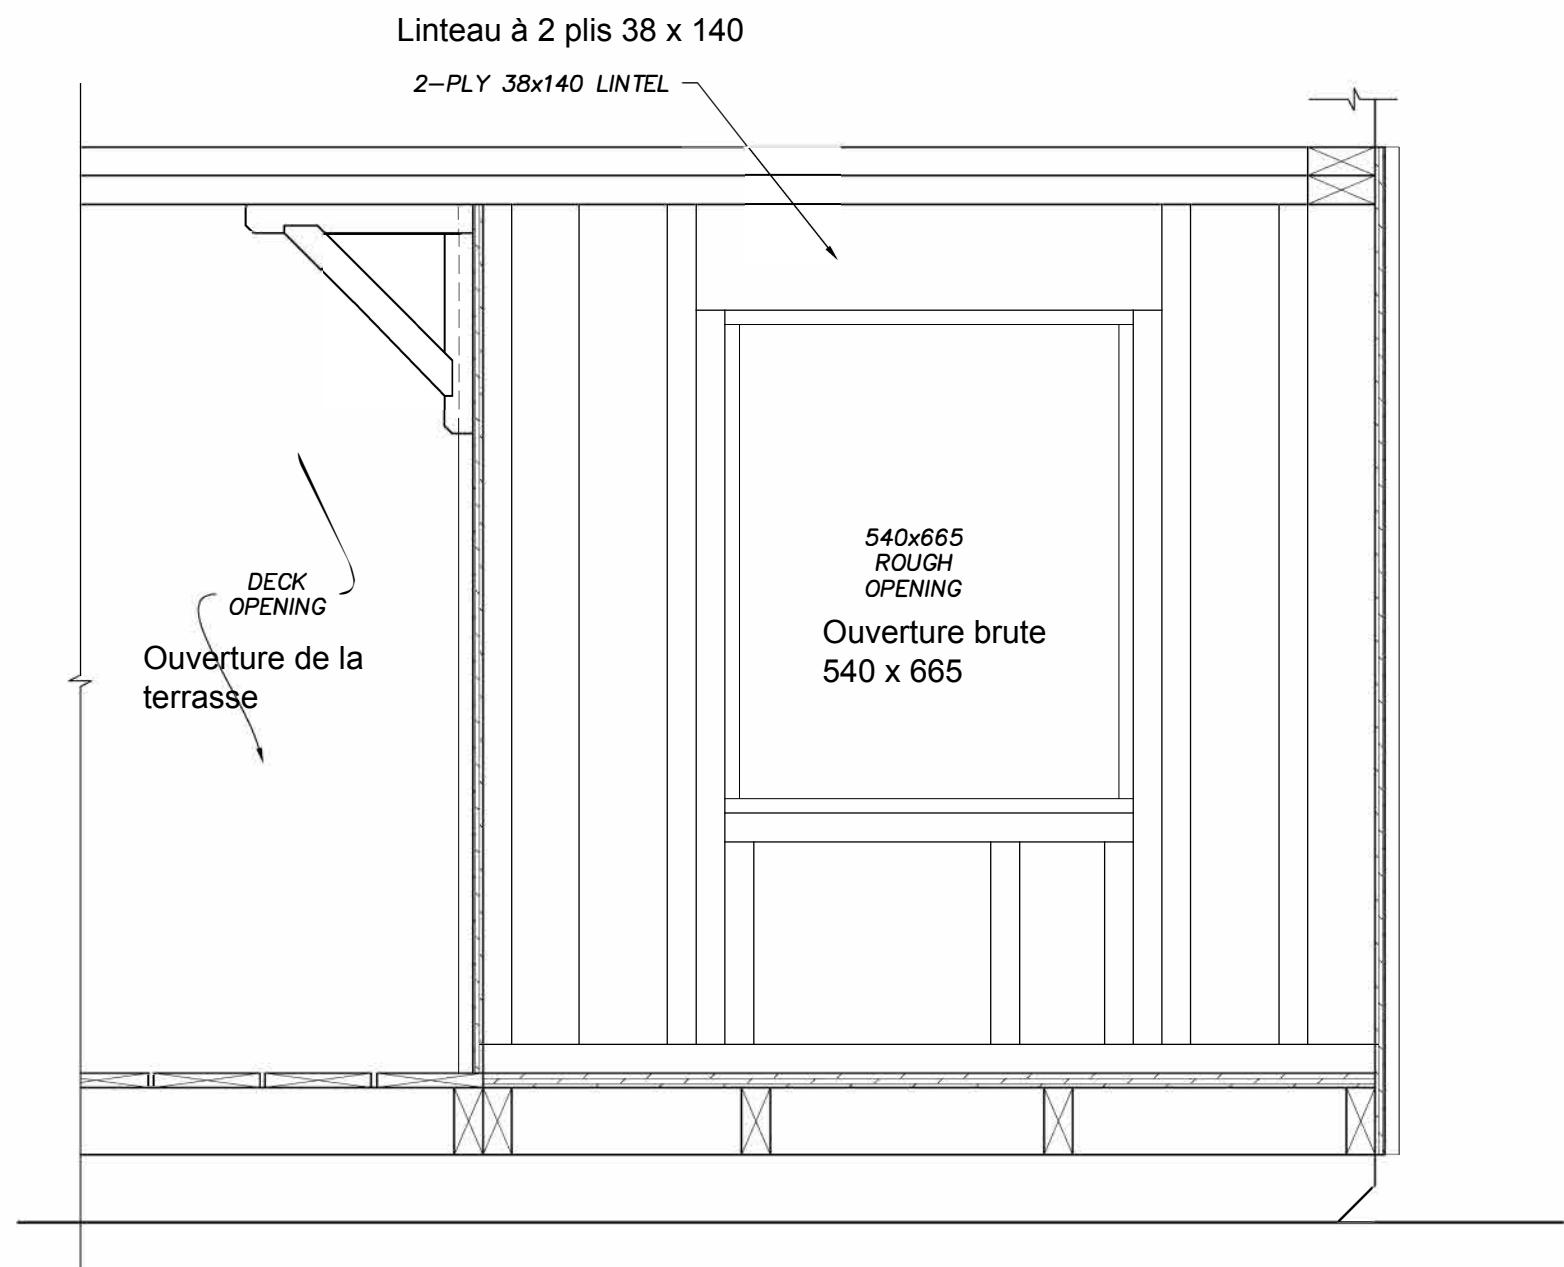

1  
A11

**SECTION (A2, A3)**  
**COUPE (A2, A3)**

  
**Skills Compétences  
Canada**

NOM DU CLIENT
SKILLS/COMPÉTENCES CANADA
NOM DU PROJET
CHARPENTERIE – COMPÉTITION NATIONALE
NIVEAU POSTSECONDAIRE
TITRE DU DESSIN

## SECTION

DATE: MAI. 2022 Feuille No.  
Dessiné par: JAVA  
échelle: pas à l'échelle **A11**

N°	Diffusé pour	date
1	Diffusé pour un examen à 50 %	26 mai 2022
2	Diffusé pour un examen à 75 %	30 juin 2022
3	Diffusé pour un examen à 99 %	18 nov. 2022


Notes générales  
POUR USAGE PÉDAGOGIQUE  
SEULEMENT



NOM DU CLIENT
SKILLS/COMPÉTENCES CANADA
NOM DU PROJET
CHARPENTERIE - COMPÉTITION NATIONALE
NIVEAU POSTSECONDAIRES
TITRE DU DESSIN


## DETAILS

DATE:	MAY 2022	Feuille No.
Dessiné par:	JAVA	
échelle:	par à l'échelle	A12

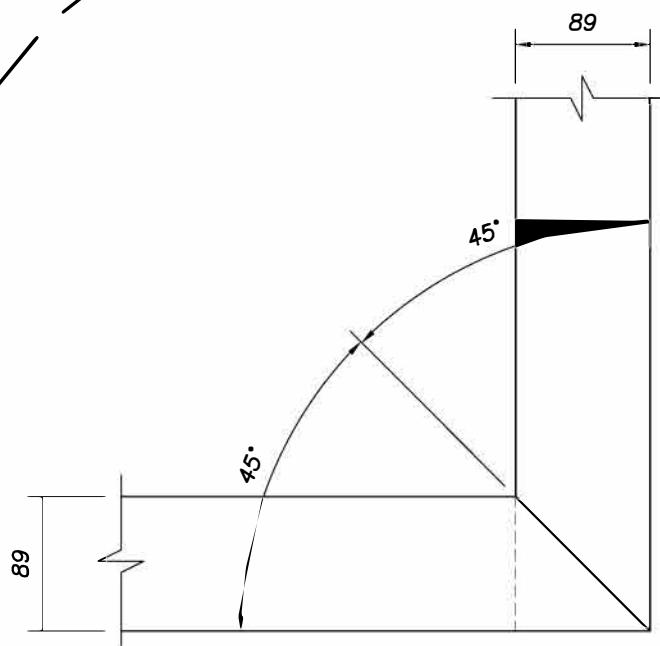

**PLAN OF LOWER TOP PLATE  
CONNECTION AT POSTS**

**PLAN DE LA PLAQUE SUPÉRIEURE INFÉRIEURE  
JOINT AUX POTEAUX**

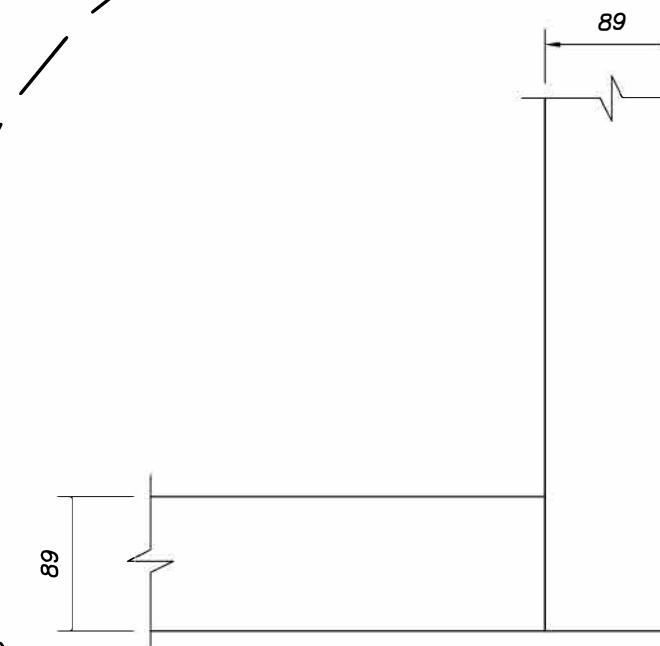

**PLAN OF UPPER TOP PLATE  
CONNECTION AT POSTS**


**PLAN DE LA PLAQUE SUPÉRIEURE  
SUPÉRIEURE JOINT AUX POTEAUX**

N°	Diffusé pour	date
1	Diffusé pour un examen à 50 %	26 mai 2022
2	Diffusé pour un examen à 75 %	30 juin 2022
3	Diffusé pour un examen à 99 %	18 nov. 2022


Notes générales -  
POUR USAGE PÉDAGOGIQUE  
SEULEMENT

Les angles de l'avant-toit doivent être  
coupés à l'onglet

Tous les éléments de finition doivent être  
cloués avec des clous de finition.

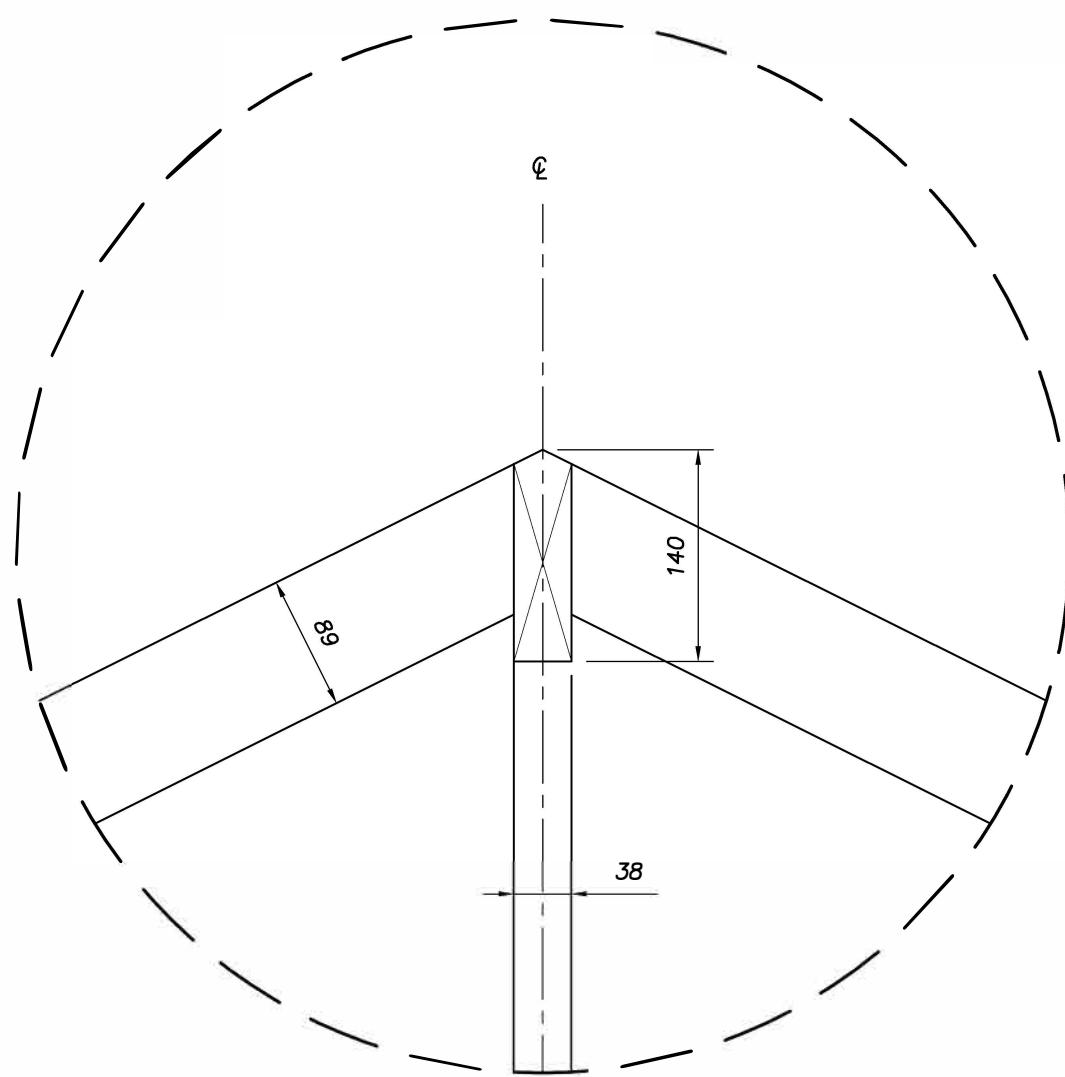

1  
A9 **RIDGE DETAIL**  
DÉTAILS DU FAÎTE

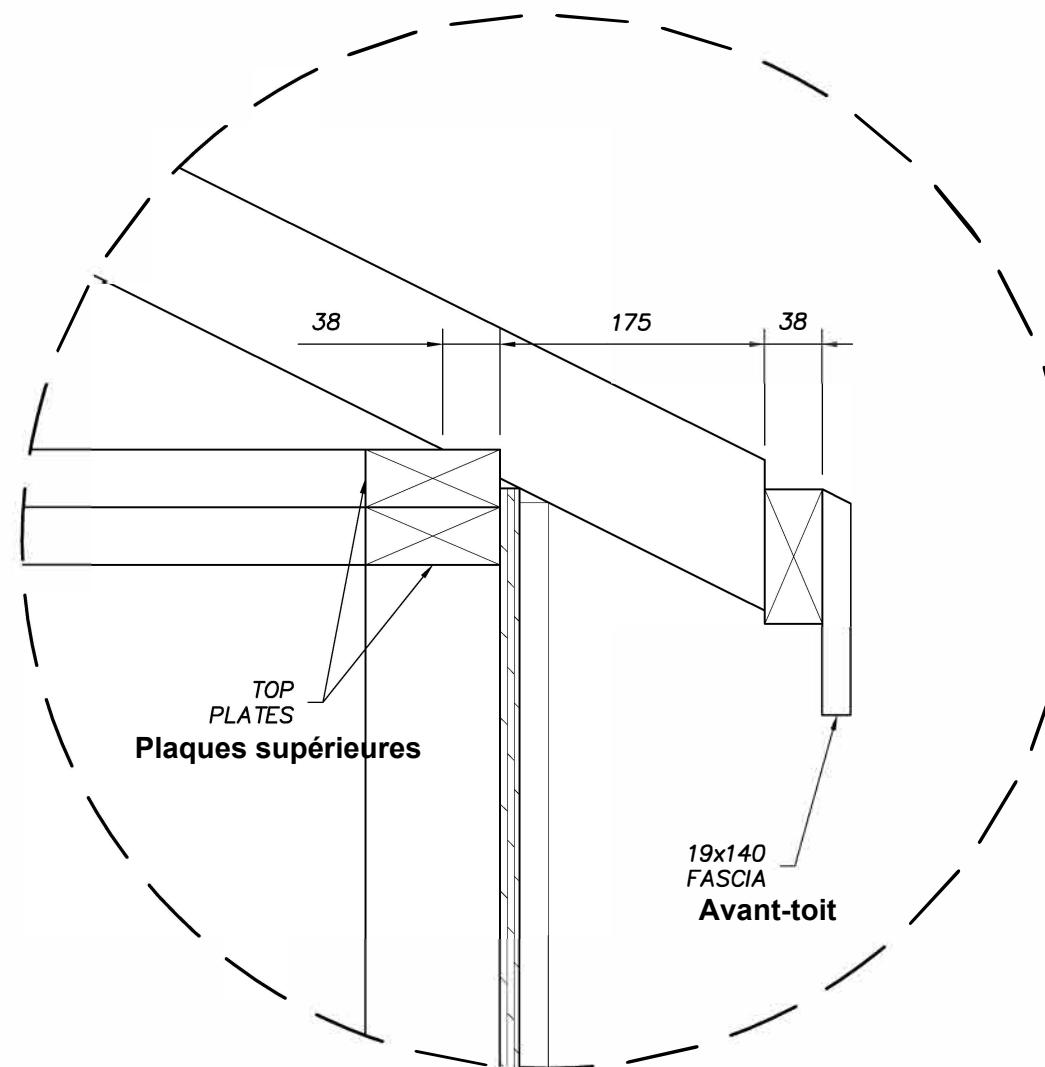

2  
A9 **TYP. EAVE DETAIL**  
DÉTAILS DE L'AVANT-TOIT TYP.



NOM DU CLIENT  
SKILLS/COMPÉTENCES CANADA  
NOM DU PROJET  
CHARPENTERIE - COMPÉTITION NATIONALE  
NIVEAU POSTSECONDAIRE  
TITRE DU DESSIN


## DETAILS

DATE:	MAI. 2022	Feuille No.
Dessiné par:	JAVA	
Séchelle:	pas à l'échelle	A13


N°	Diffusé pour	date
1	Diffusé pour un examen à 50 %	26 mai 2022
2	Diffusé pour un examen à 75 %	30 juin 2022
3	Diffusé pour un examen à 99 %	18 nov. 2022

Notes générales  
POUR USAGE PÉDAGOGIQUE  
SEULEMENT

*Tous les éléments de finition doivent être cloués avec des clous de finition.*

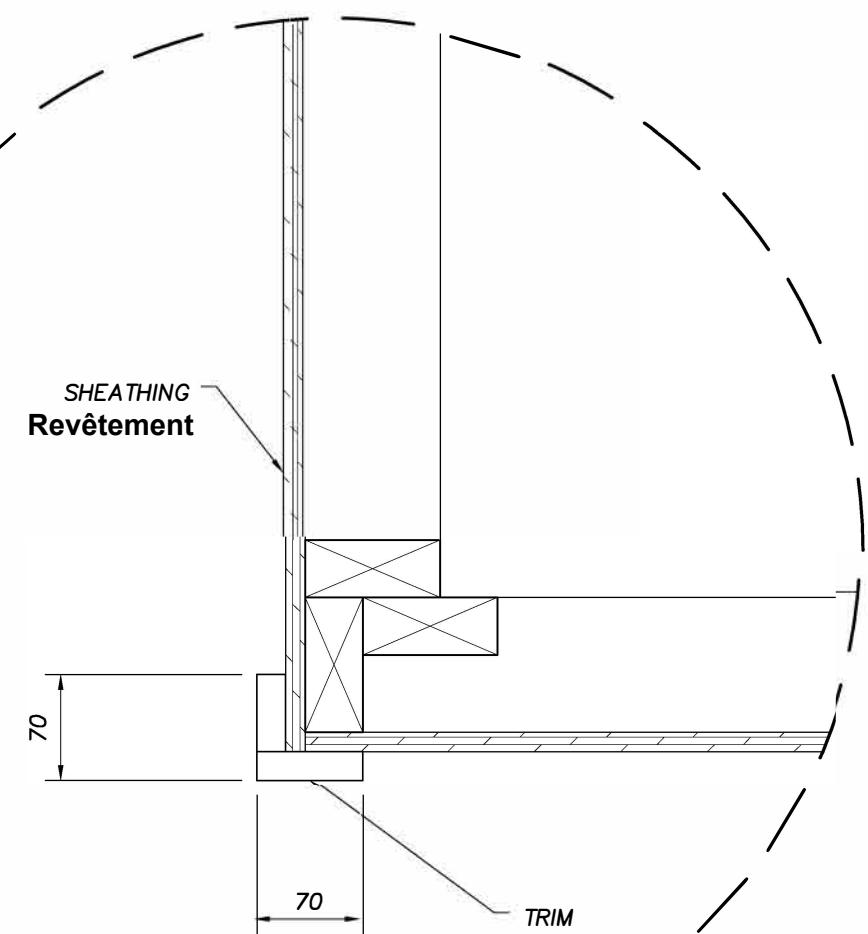

**1**  
A2  
**TYP. WALL @ CORNER**  
**MUR TYP. @ COIN**

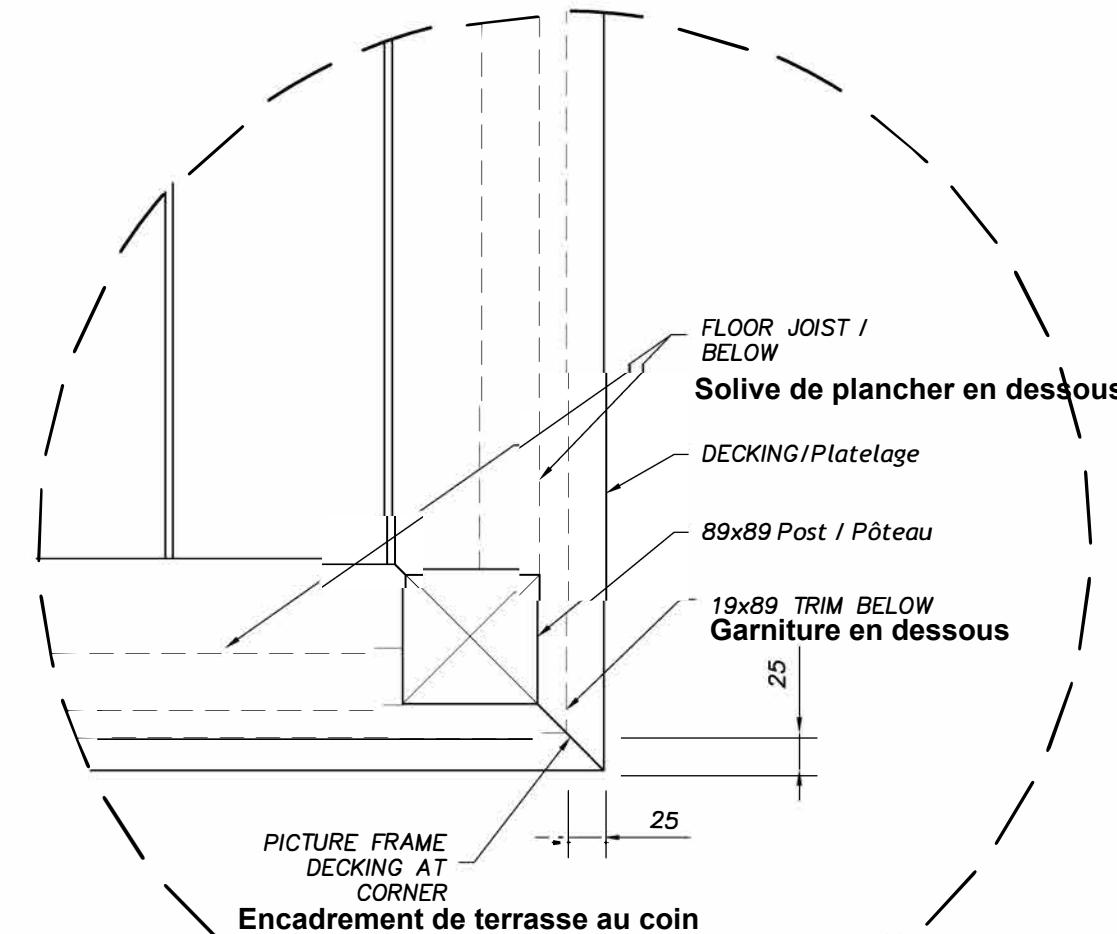

**2**  
A2  
**DECKING @ FLOOR JOISTS**  
**PLATELAGE @ SOLIVE DE PLANCHER**




NOM DU CLIENT
SKILLS/COMPÉTENCES CANADA
NOM DU PROJET
CHARPENTERIE - COMPÉTITION NATIONALE
NIVEAU POSTSECONDAIRE
TITRE DU DESSIN

## DETAILS


DATE:	MAI 2022	Feuille No.
Dessiné par:	JAVA	
échelle:	pas à l'échelle	A14

N°	Diffusé pour	date
1	Diffusé pour un examen à 50 %	26 mai 2022
2	Diffusé pour un examen à 75 %	30 juin 2022
3	Diffusé pour un examen à 99 %	18 nov. 2022

Notes générales  
POUR USAGE PÉDAGOGIQUE  
SEULEMENT

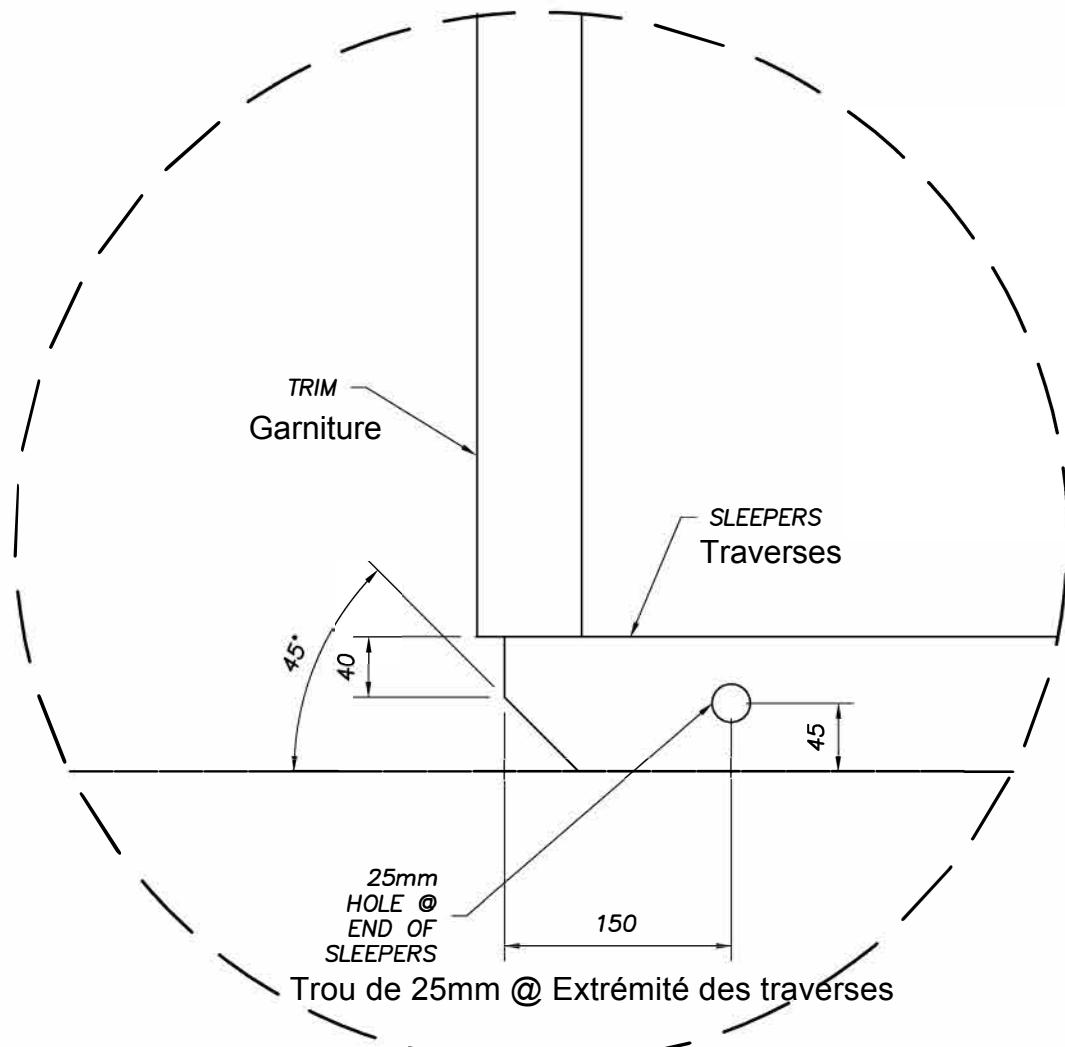

**1**  
A6 **SLEEPER ANGLE DETAIL**  
DÉTAIL DE L'ANGLE DES TRAVERSES

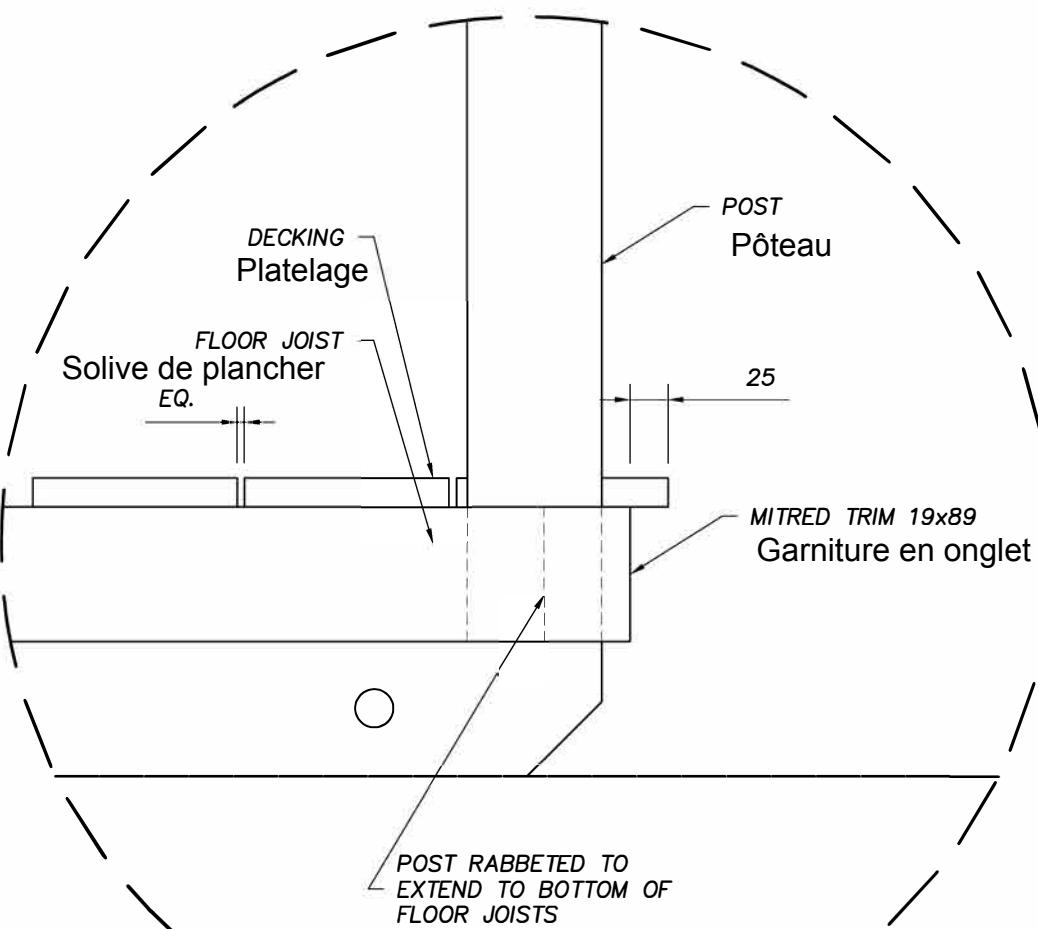

**2**  
A6 **FLOOR JOISTS AT FRONT POSTS**  
SOLIVES DE PLANCHER AU NIVEAU DES POTEAUX AVANT



NOM DU CLIENT
SKILLS/COMPÉTENCES CANADA
NOM DU PROJET
CHARPENTERIE – COMPÉTITION NATIONALE
NIVEAU POSTSECONDAIRES
TITRE DU DESSIN

## DETAILS

DATE:	MAI. 2022	Feuille No.
Dessiné par:	JAVA	
Échelle:	pas à l'échelle	A15

N°	Diffusé pour	date
1	Diffusé pour un examen à 50 %	26 mai 2022
2	Diffusé pour un examen à 75 %	30 juin 2022
3	Diffusé pour un examen à 99 %	18 nov. 2022

Notes générales  
POUR USAGE PÉDAGOGIQUE  
SEULEMENT

Tous les éléments de finition doivent  
être cloués avec des clous de  
finition.



**Skills Compétences  
Canada**

INFORMATION
NOM DU CLIENT
SKILLS/COMPÉTENCES CANADA
NOM DU PROJET
CHARPENTERIE – COMPÉTITION NATIONALE
NIVEAU POSTSECONDAIRE
TITRE DU DESSIN



## DETAILS

DATE:	MAI. 2022	Feuille No.
Dessiné par:	JAVA	
Échelle:	pas à l'échelle	A16

1  
A2

### WALL CAP DETAIL

DÉTAIL DU CAPUCHON DE MUR

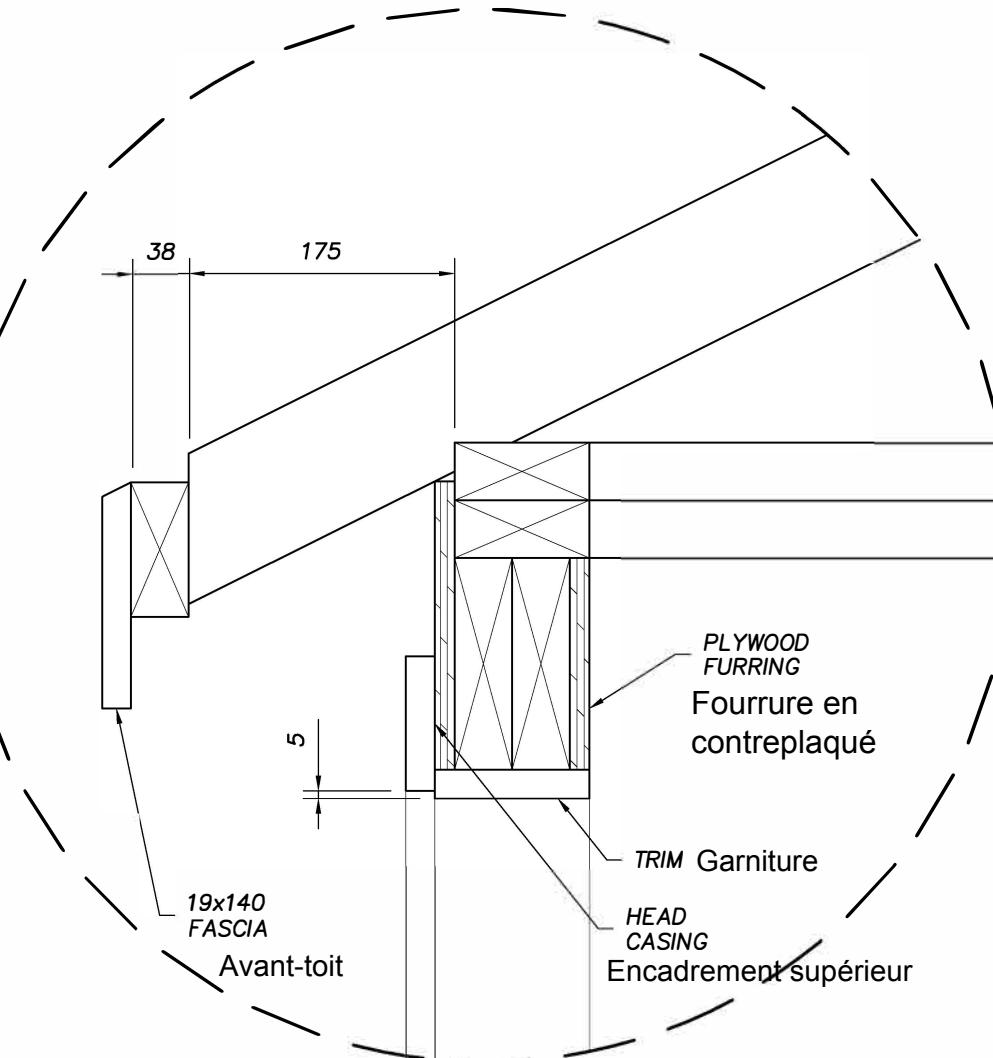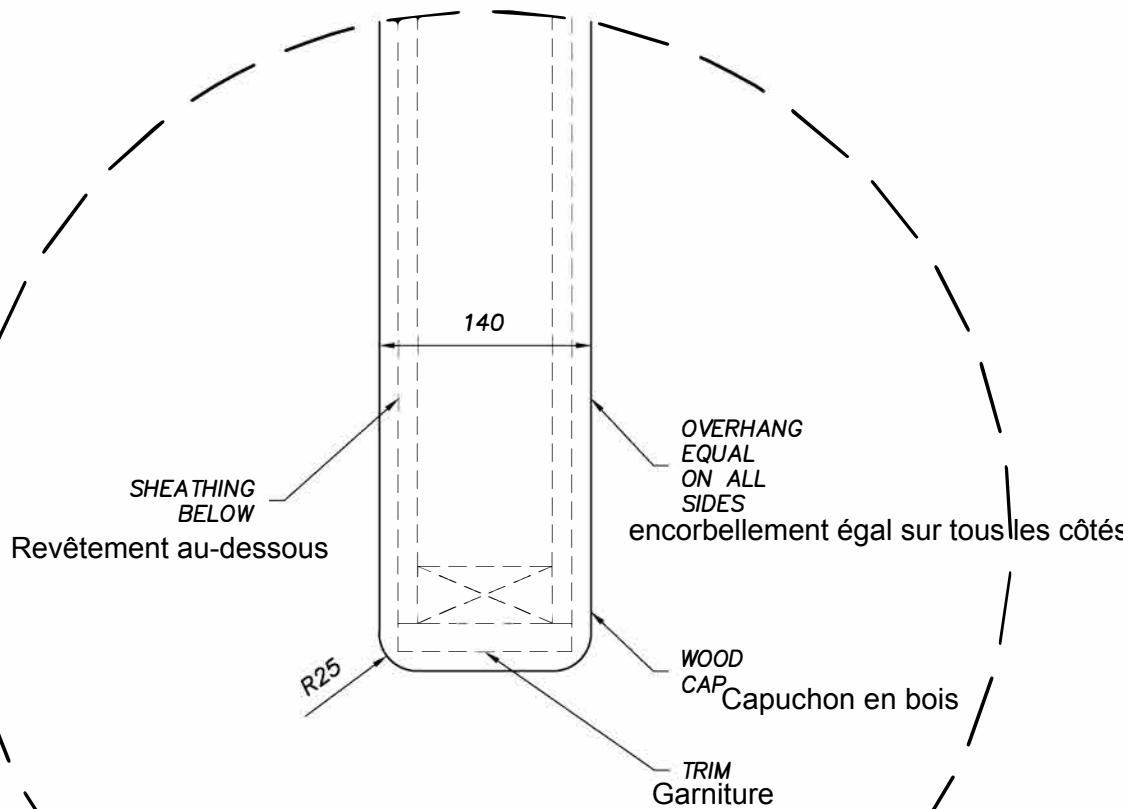

2  
A9

### EAVE DETAIL @ WINDOW LINTEL

DÉTAILS DE L'AVANT-TOIT @ LINTEAU DE FENÊTRE

N°	Diffusé pour	date
1	Diffusé pour un examen à 50 %	26 mai 2022
2	Diffusé pour un examen à 75 %	30 juin 2022
3	Diffusé pour un examen à 99 %	18 nov. 2022

Notes générales  
POUR USAGE PÉDAGOGIQUE  
SEULEMENT


Tous les éléments de finition doivent  
être cloués avec des clous de  
finition.




NOM DU CLIENT
SKILLS/COMPÉTENCES CANADA
NOM DU PROJET
CHARPENTERIE – COMPÉTITION NATIONALE
NIVEAU POSTSECONDAIRE
TITRE DU DESSIN

## DETAILS

DATE:	MAI 2022	Feuille No.
Dessiné par:	JAVA	
Séchelle:	pas à l'échelle	A17

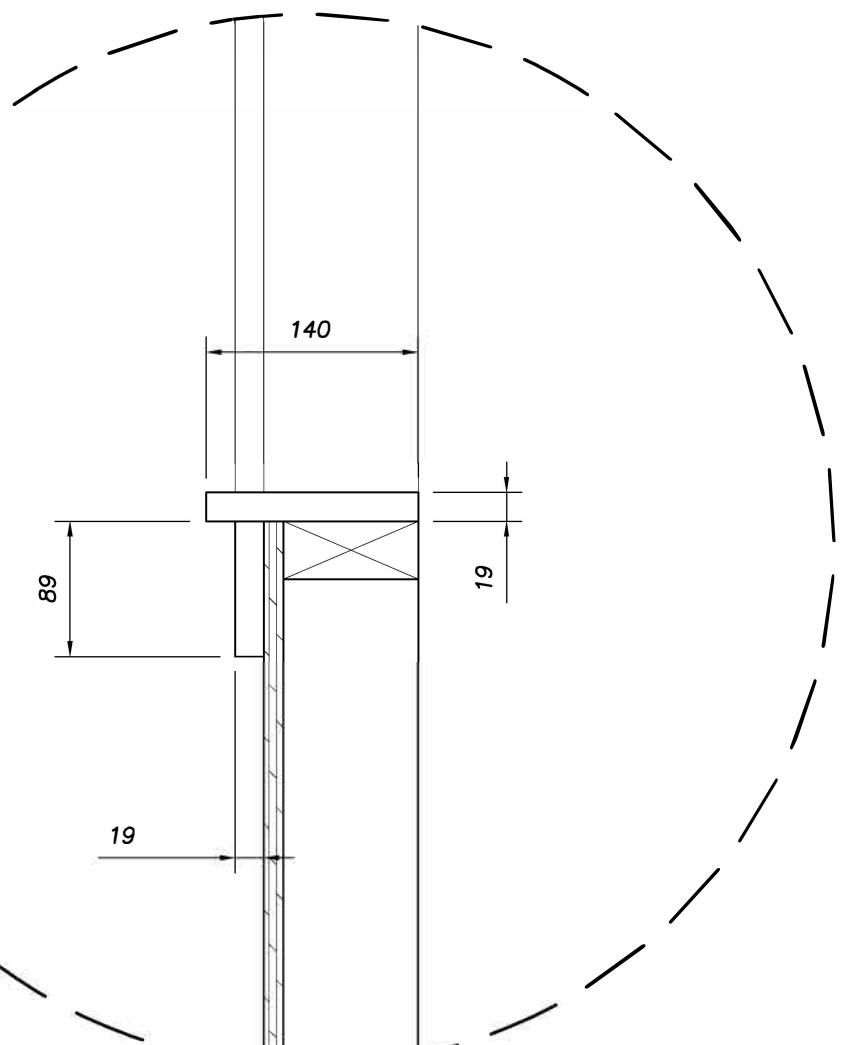

1  
A9 **WINDOW SILL DETAIL**  
DÉTAIL DE L'APPUI DE FENÊTRE

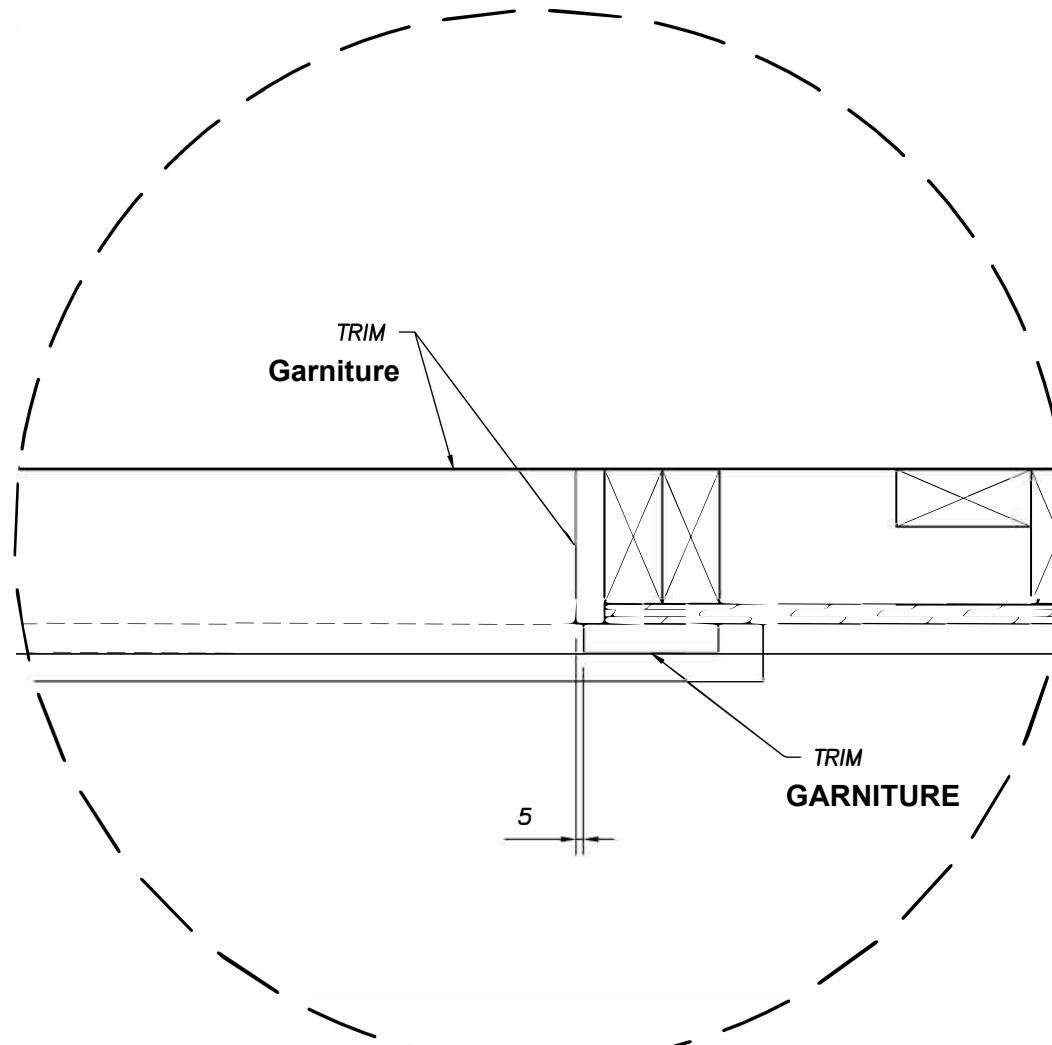

2  
A2 **WINDOW SILL PLAN DETAIL**  
DÉTAIL DU PLAN DE L'APPUI DE FENÊTRE

N°	Diffusé pour	date
1	Diffusé pour un examen à 50 %	26 mai 2022
2	Diffusé pour un examen à 75 %	30 juin 2022
3	Diffusé pour un examen à 99 %	18 nov. 2022

Notes générales  
POUR USAGE PÉDAGOGIQUE  
SEULEMENT

Tous les éléments de finition doivent  
être cloués avec des clous de  
finition.




**Skills**Compétences  
Canada

NOM DU CLIENT  
SKILLS/COMPÉTENCES CANADA  
NOM DU PROJET  
CHARPENTERIE – COMPÉTITION NATIONALE  
NIVEAU POSTSECONDAIRE  
TITRE DU DESSIN


## DETAILS

DATE: MAI 2022 | Feuille No.  
Dessiné par: JAVA  
échelle: par à l'échelle

**A18**

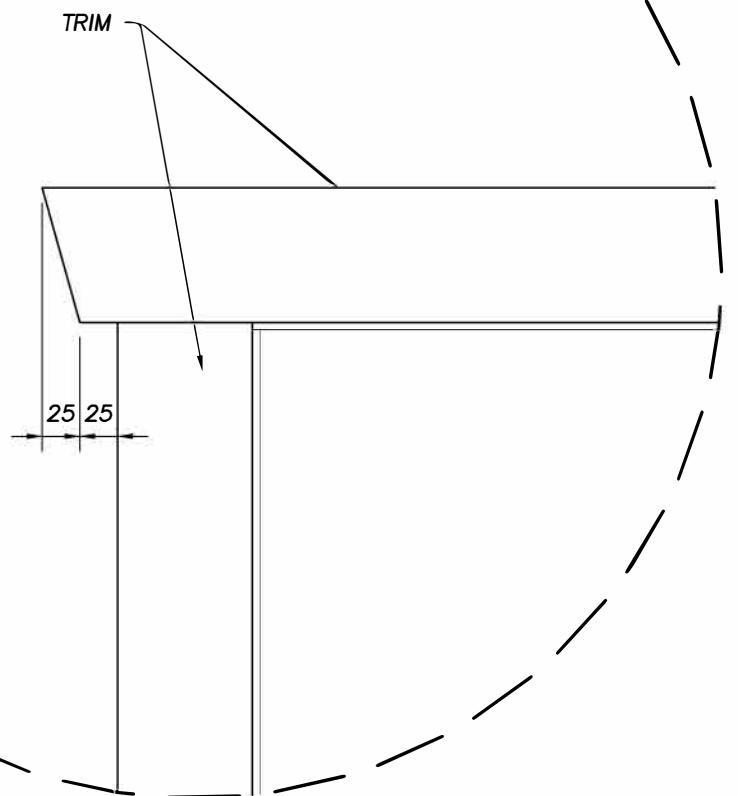


**1** WINDOW HEAD TRIM DETAIL  
DÉTAIL DE LA TÊTE DE FENÊTRE

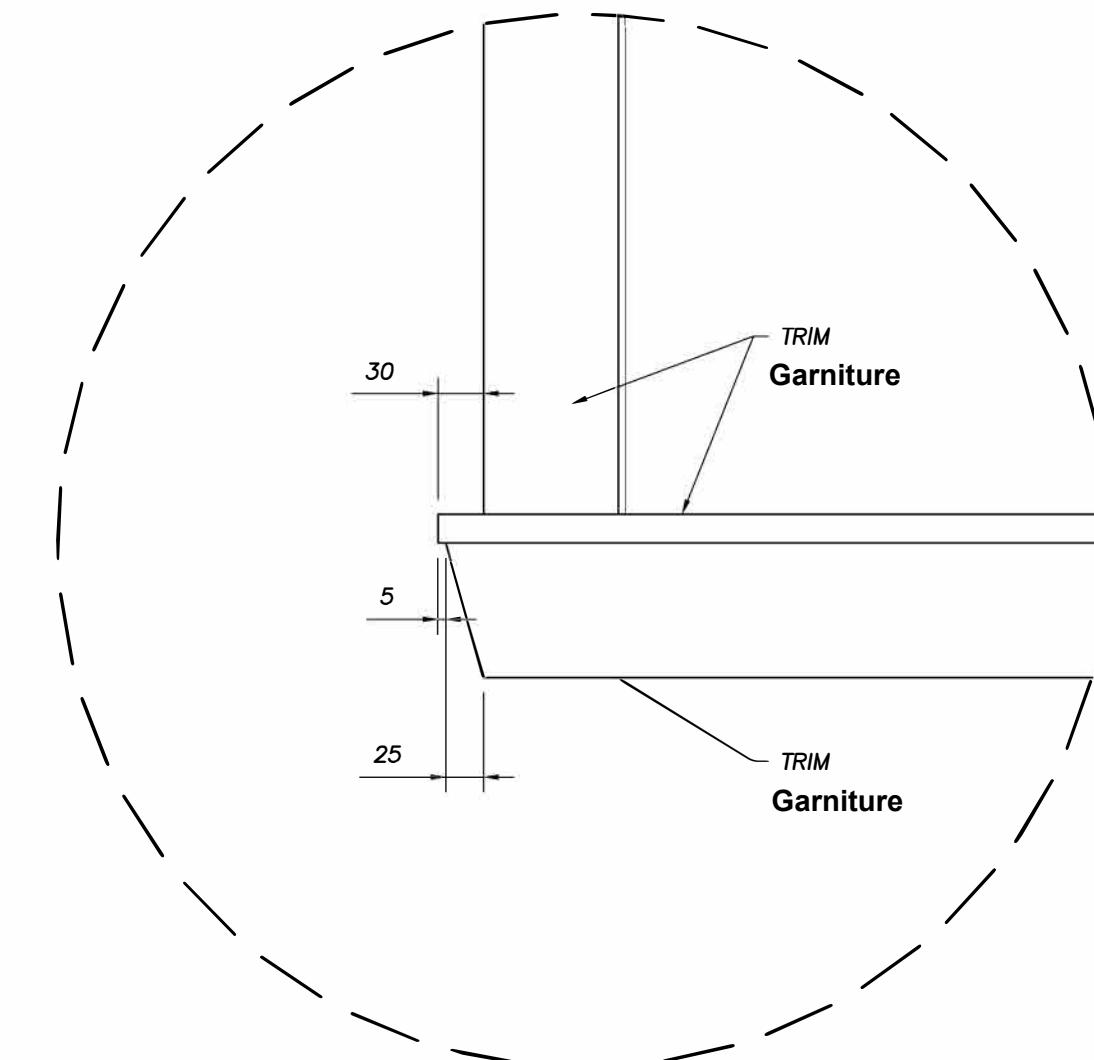


**2** WINDOW SILL TRIM DETAIL  
DÉTAIL DE L'APPUI DE FENÊTRE

N°	Diffusé pour	date
1	Diffusé pour un examen à 50 %	26 mai 2022
2	Diffusé pour un examen à 75 %	30 juin 2022
3	Diffusé pour un examen à 99 %	18 nov. 2022

Les plaques supérieures doivent dépasser le mur en s'appuyant sur les poteaux

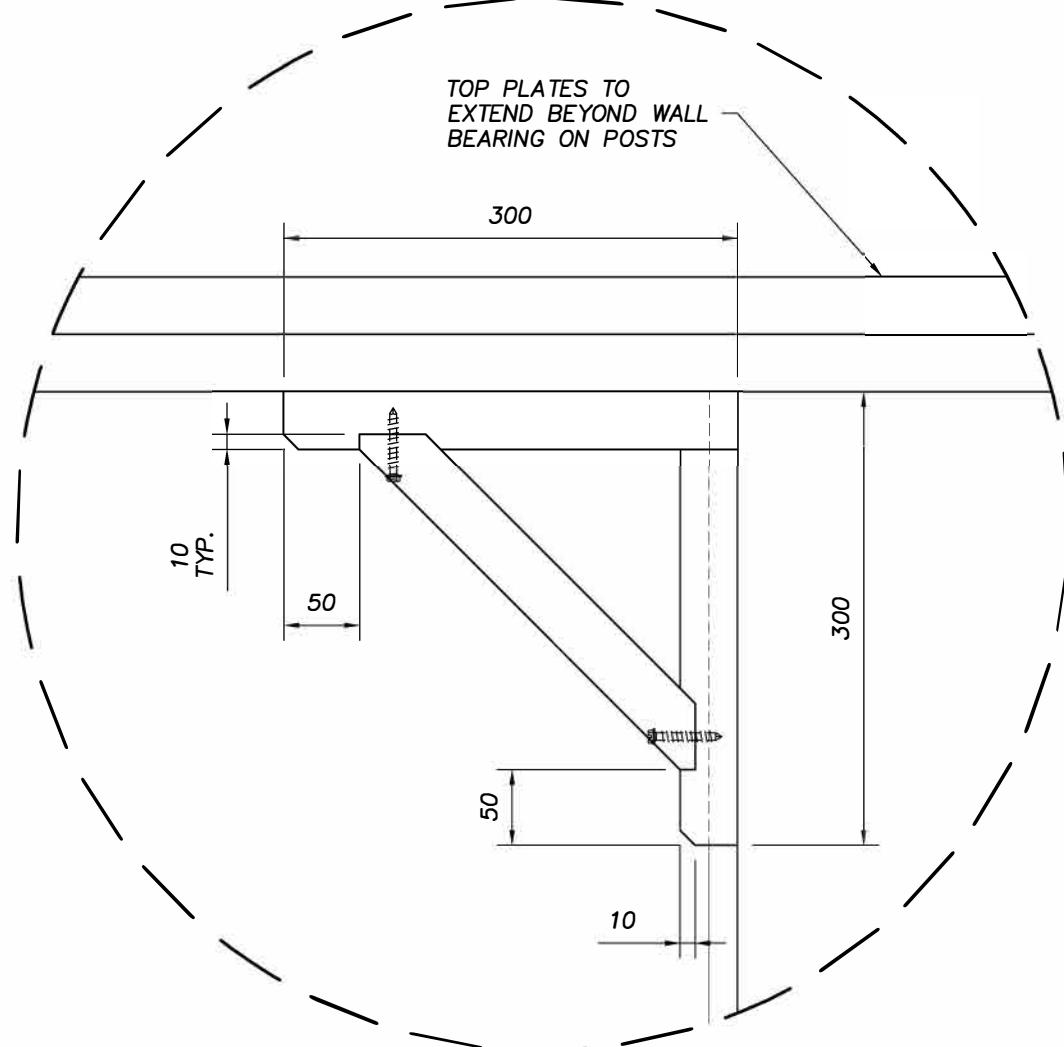

1  
A8  
**ARCHITECTURAL BRACKET DETAIL-A**  
DÉTAIL DE L'ÉQUERRE  
ARCHITECTURALE-A

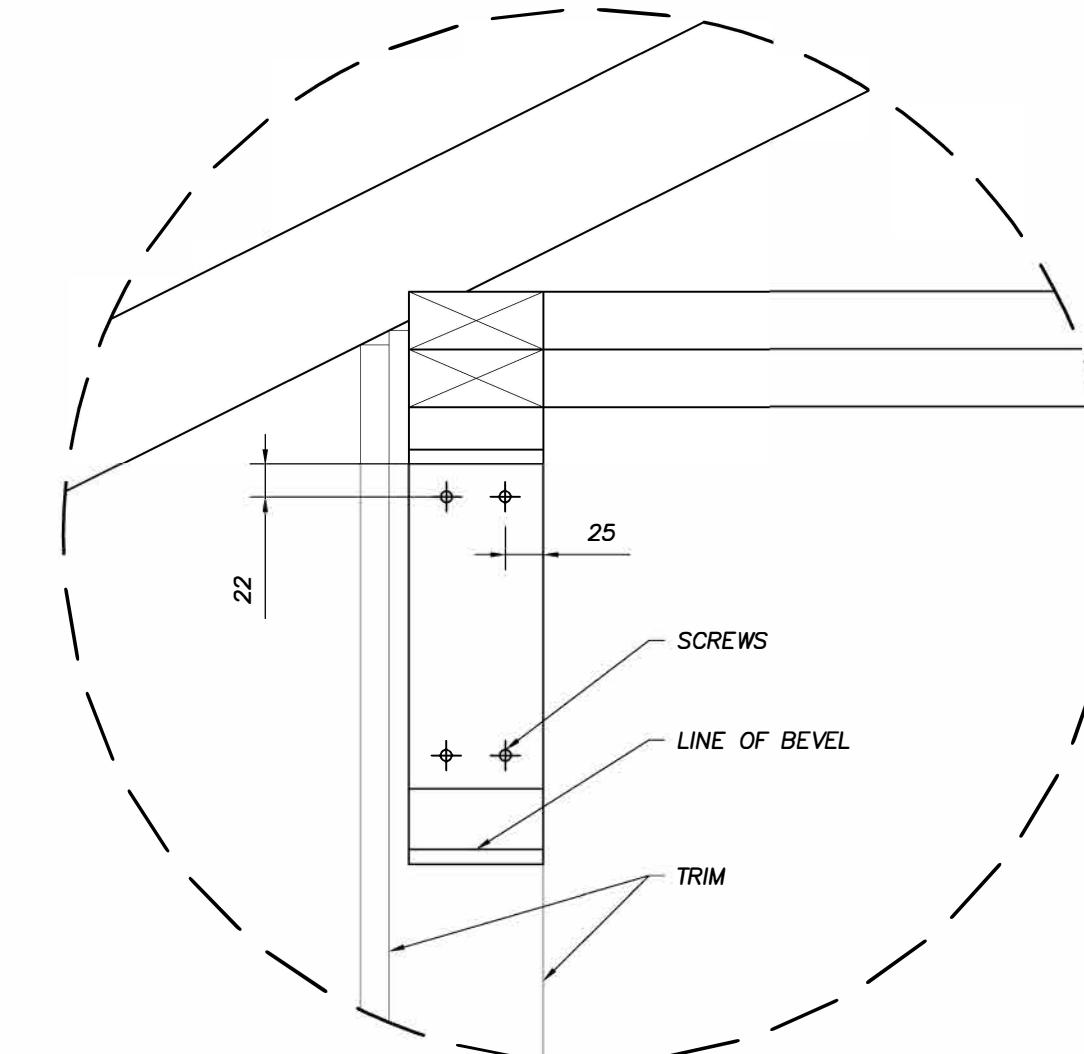

2  
A8  
**ARCHITECTURAL BRACKET DETAIL-B**  
DÉTAIL DE L'ÉQUERRE  
ARCHITECTURALE-B

Notes générales  
POUR USAGE PÉDAGOGIQUE  
SEULEMENT

  
**Skills Compétences  
Canada**

CLIENT NAME:  
**SKILLS CANADA**


PROJECT NAME:  
**Charpenterie  
Postsecondaire**

DRAWING TITLE:  
**DÉTAILS**


DATE: MAY. 2022 | SHEET No.  
DRAWN BY: JAVA  
SCALE: NOT TO SCALE

**A19**


N°	Diffusé pour	date
1	Diffusé pour un examen à 50 %	26 mai 2022
2	Diffusé pour un examen à 75 %	30 juin 2022
3	Diffusé pour un examen à 99 %	18 nov. 2022

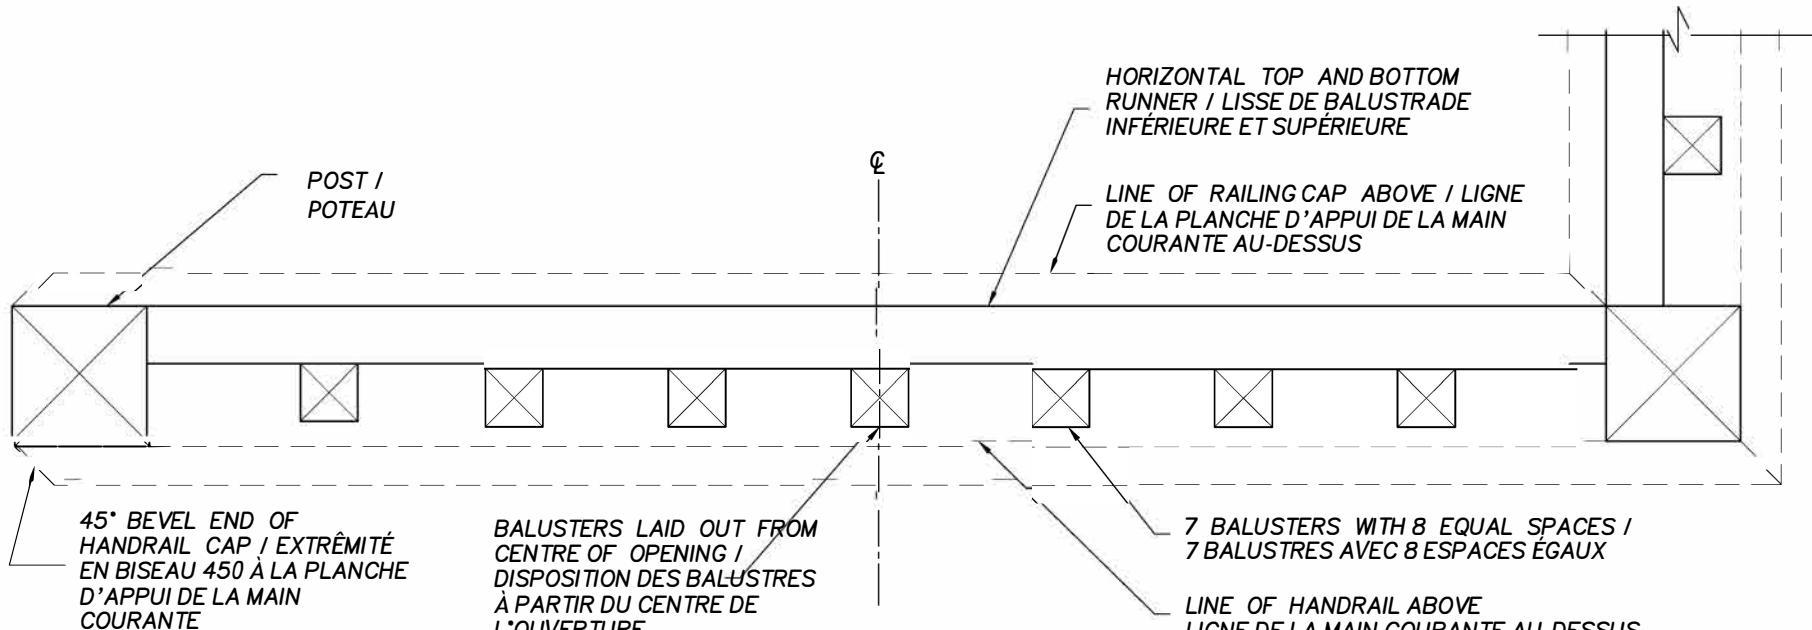

1 A5 FRONT RAILING PLAN /  
PLAN DE LA BALUSTRADE AVANT

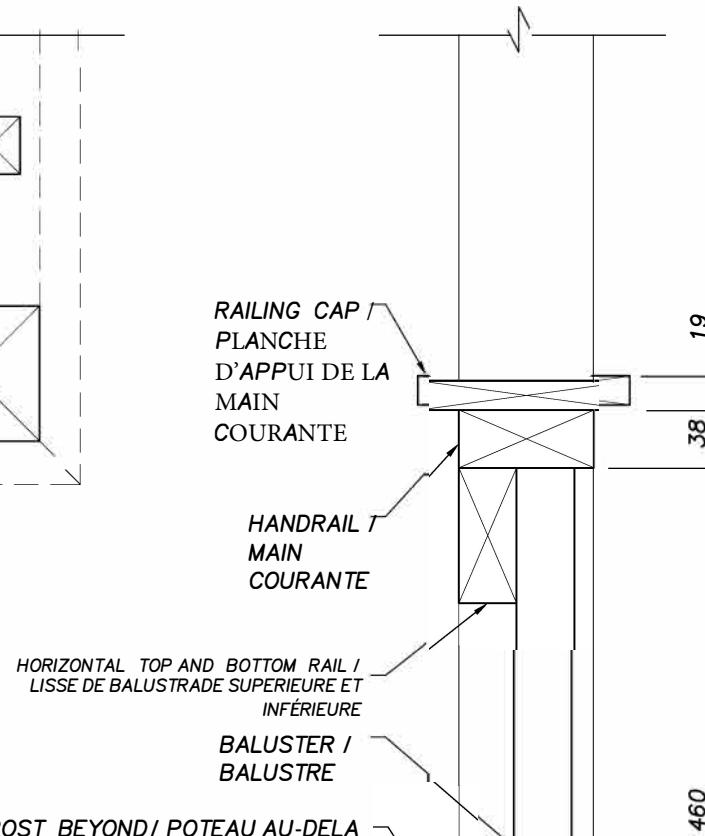

Toutes les parties du garde-corps doivent être vissées, à l'exception du capuchon.

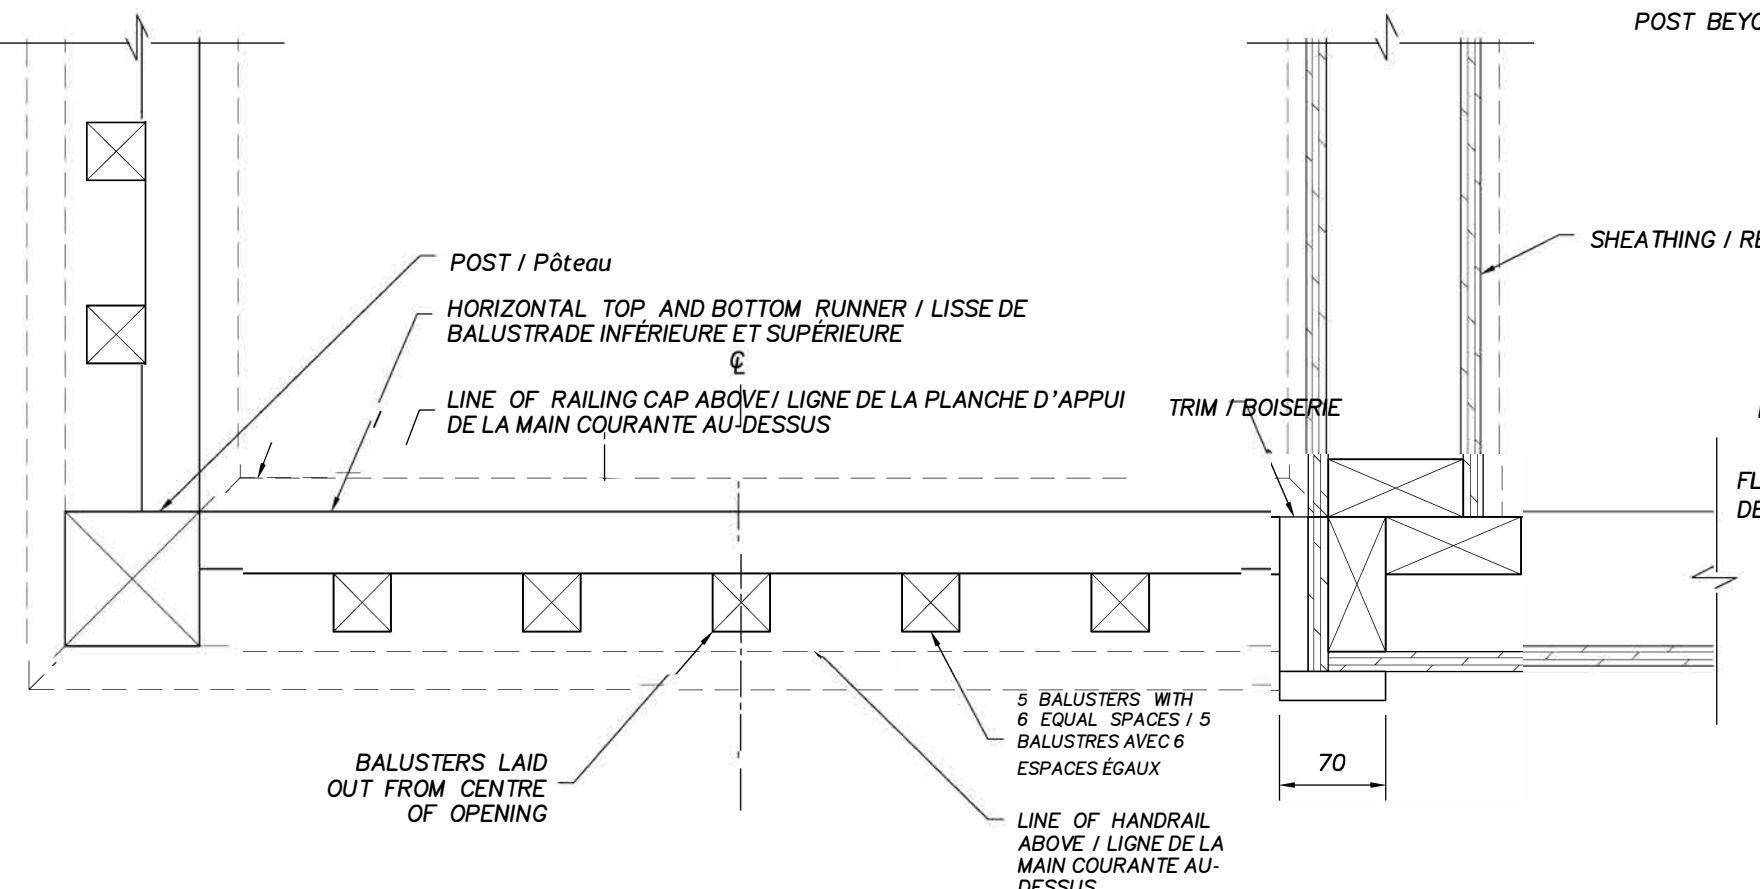

2 A8 SIDE RAILING PLAN / PLAN LATÉRAL DE LA BALUSTRADE



  
Skills Compétences  
Canada

CLIENT NAME:  
SKILLS CANADA  
PROJECT NAME:  
CARPENTRY / CHARPENTRY  
POST-SECONDARY POSTSECONDNAIRE

## DETAILS

DATE: MAY. 2022 SHEET No.  
DRAWN BY: JAVA  
SCALE: NOT TO SCALE A20