



2018

SCNC

SKILLS CANADA
NATIONAL COMPETITION

OCMT

OLYMPIADES CANADIENNES
DES MÉTIERS ET
DES TECHNOLOGIES



skillsCompétences
Canada
Edmonton2018


PROJET D'ÉPREUVE / TEST PROJECT

AMÉNAGEMENT PAYSAGER LANDSCAPE GARDENING

NIVEAUX POSTSECONDAIRE /
POST - SECONDARY



Vue en plan (de la ligne de coupe A-A) échelle 1:25

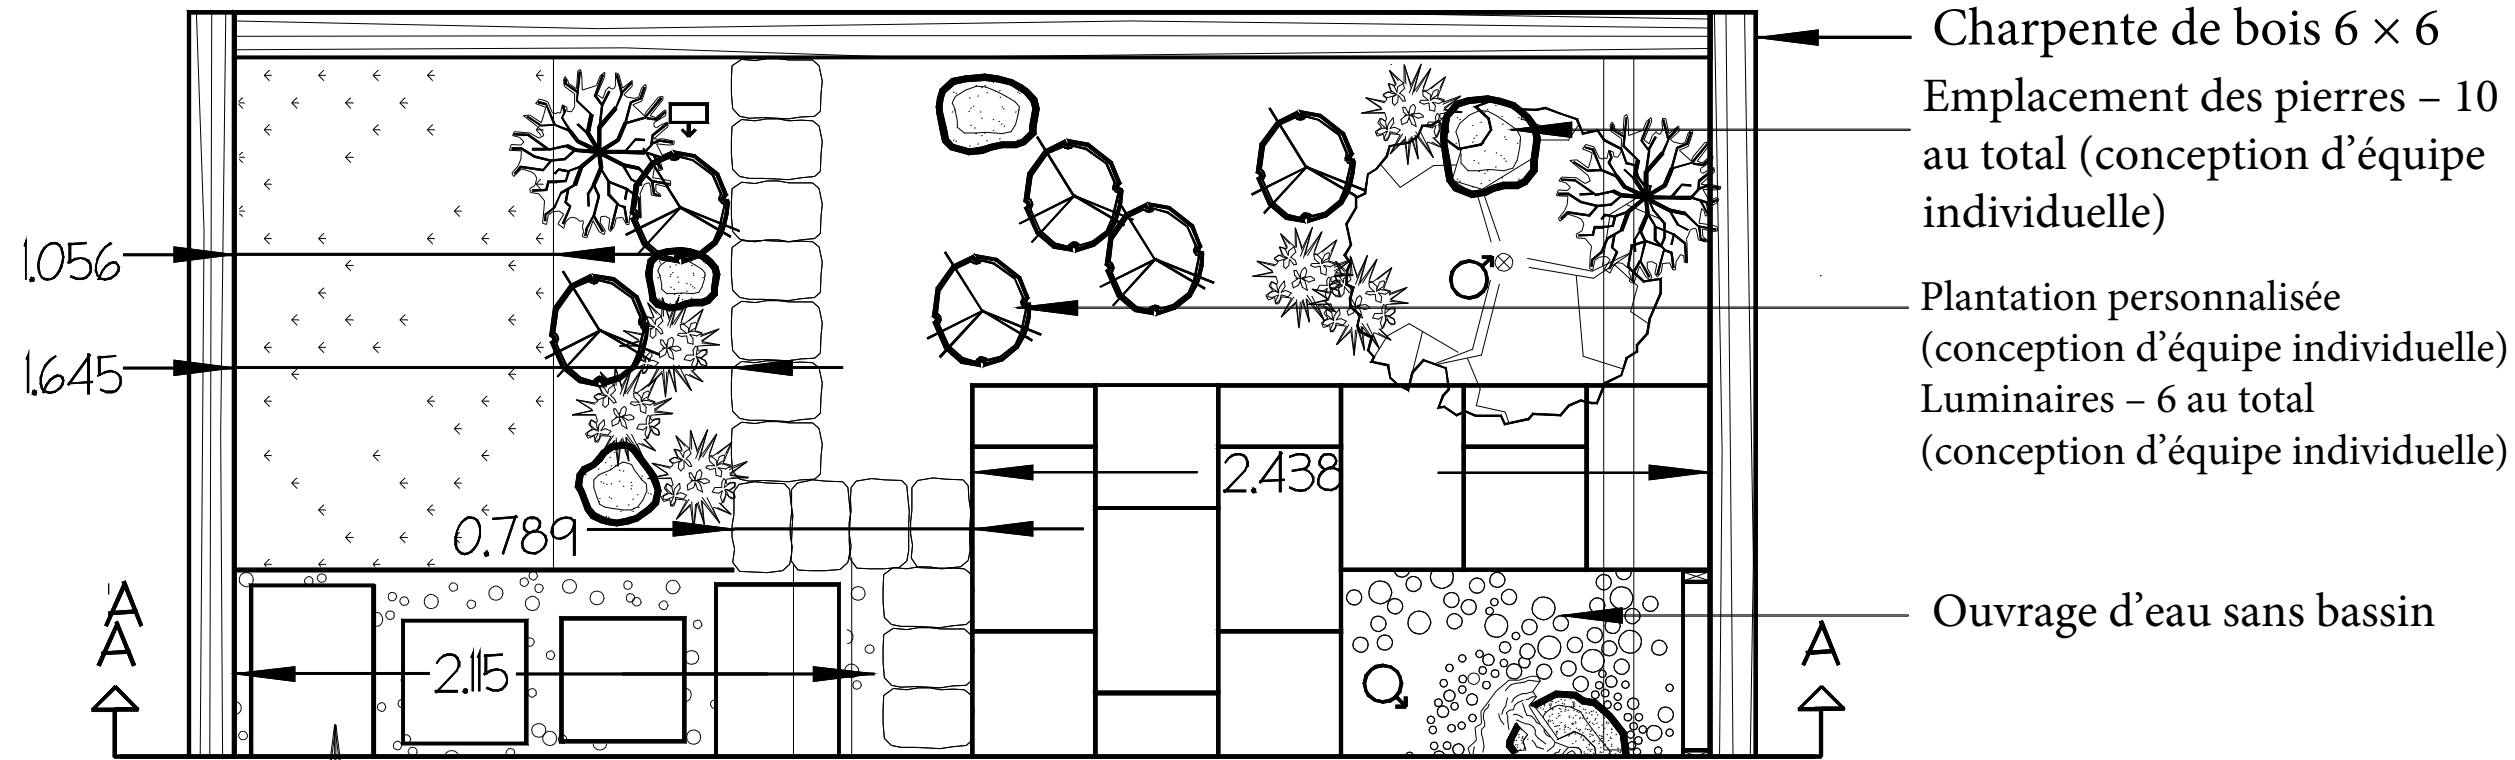

Charpente de bois 6 × 6
Emplacement des pierres – 10
au total (conception d'équipe
individuelle)

Plantation personnalisée
(conception d'équipe individuelle)
Luminaires – 6 au total
(conception d'équipe individuelle)

Ouvrage d'eau sans bassin

4.88 m / 16 pi
Dalles de pavage sur
poussière de pierre

Dalles de pavage
(Expocrete « Saranak
» de 16 po × 16 po et
16 po × 24 po)

0.150
Marche

2 pct slope

Pente de 2 %


Coupe transversale A – A échelle 1:25

Plantation d'arbres (1 de 2)

Paravent en bois personnalisé
(conception d'équipe individuelle)

Ouvrage d'eau sans bassin

Charpente de bois de 6 × 6
Bassin de rétention d'eau
Mur (Expocrete de style «
Roman Pisa » de 12 po × 8
po × 6 po)

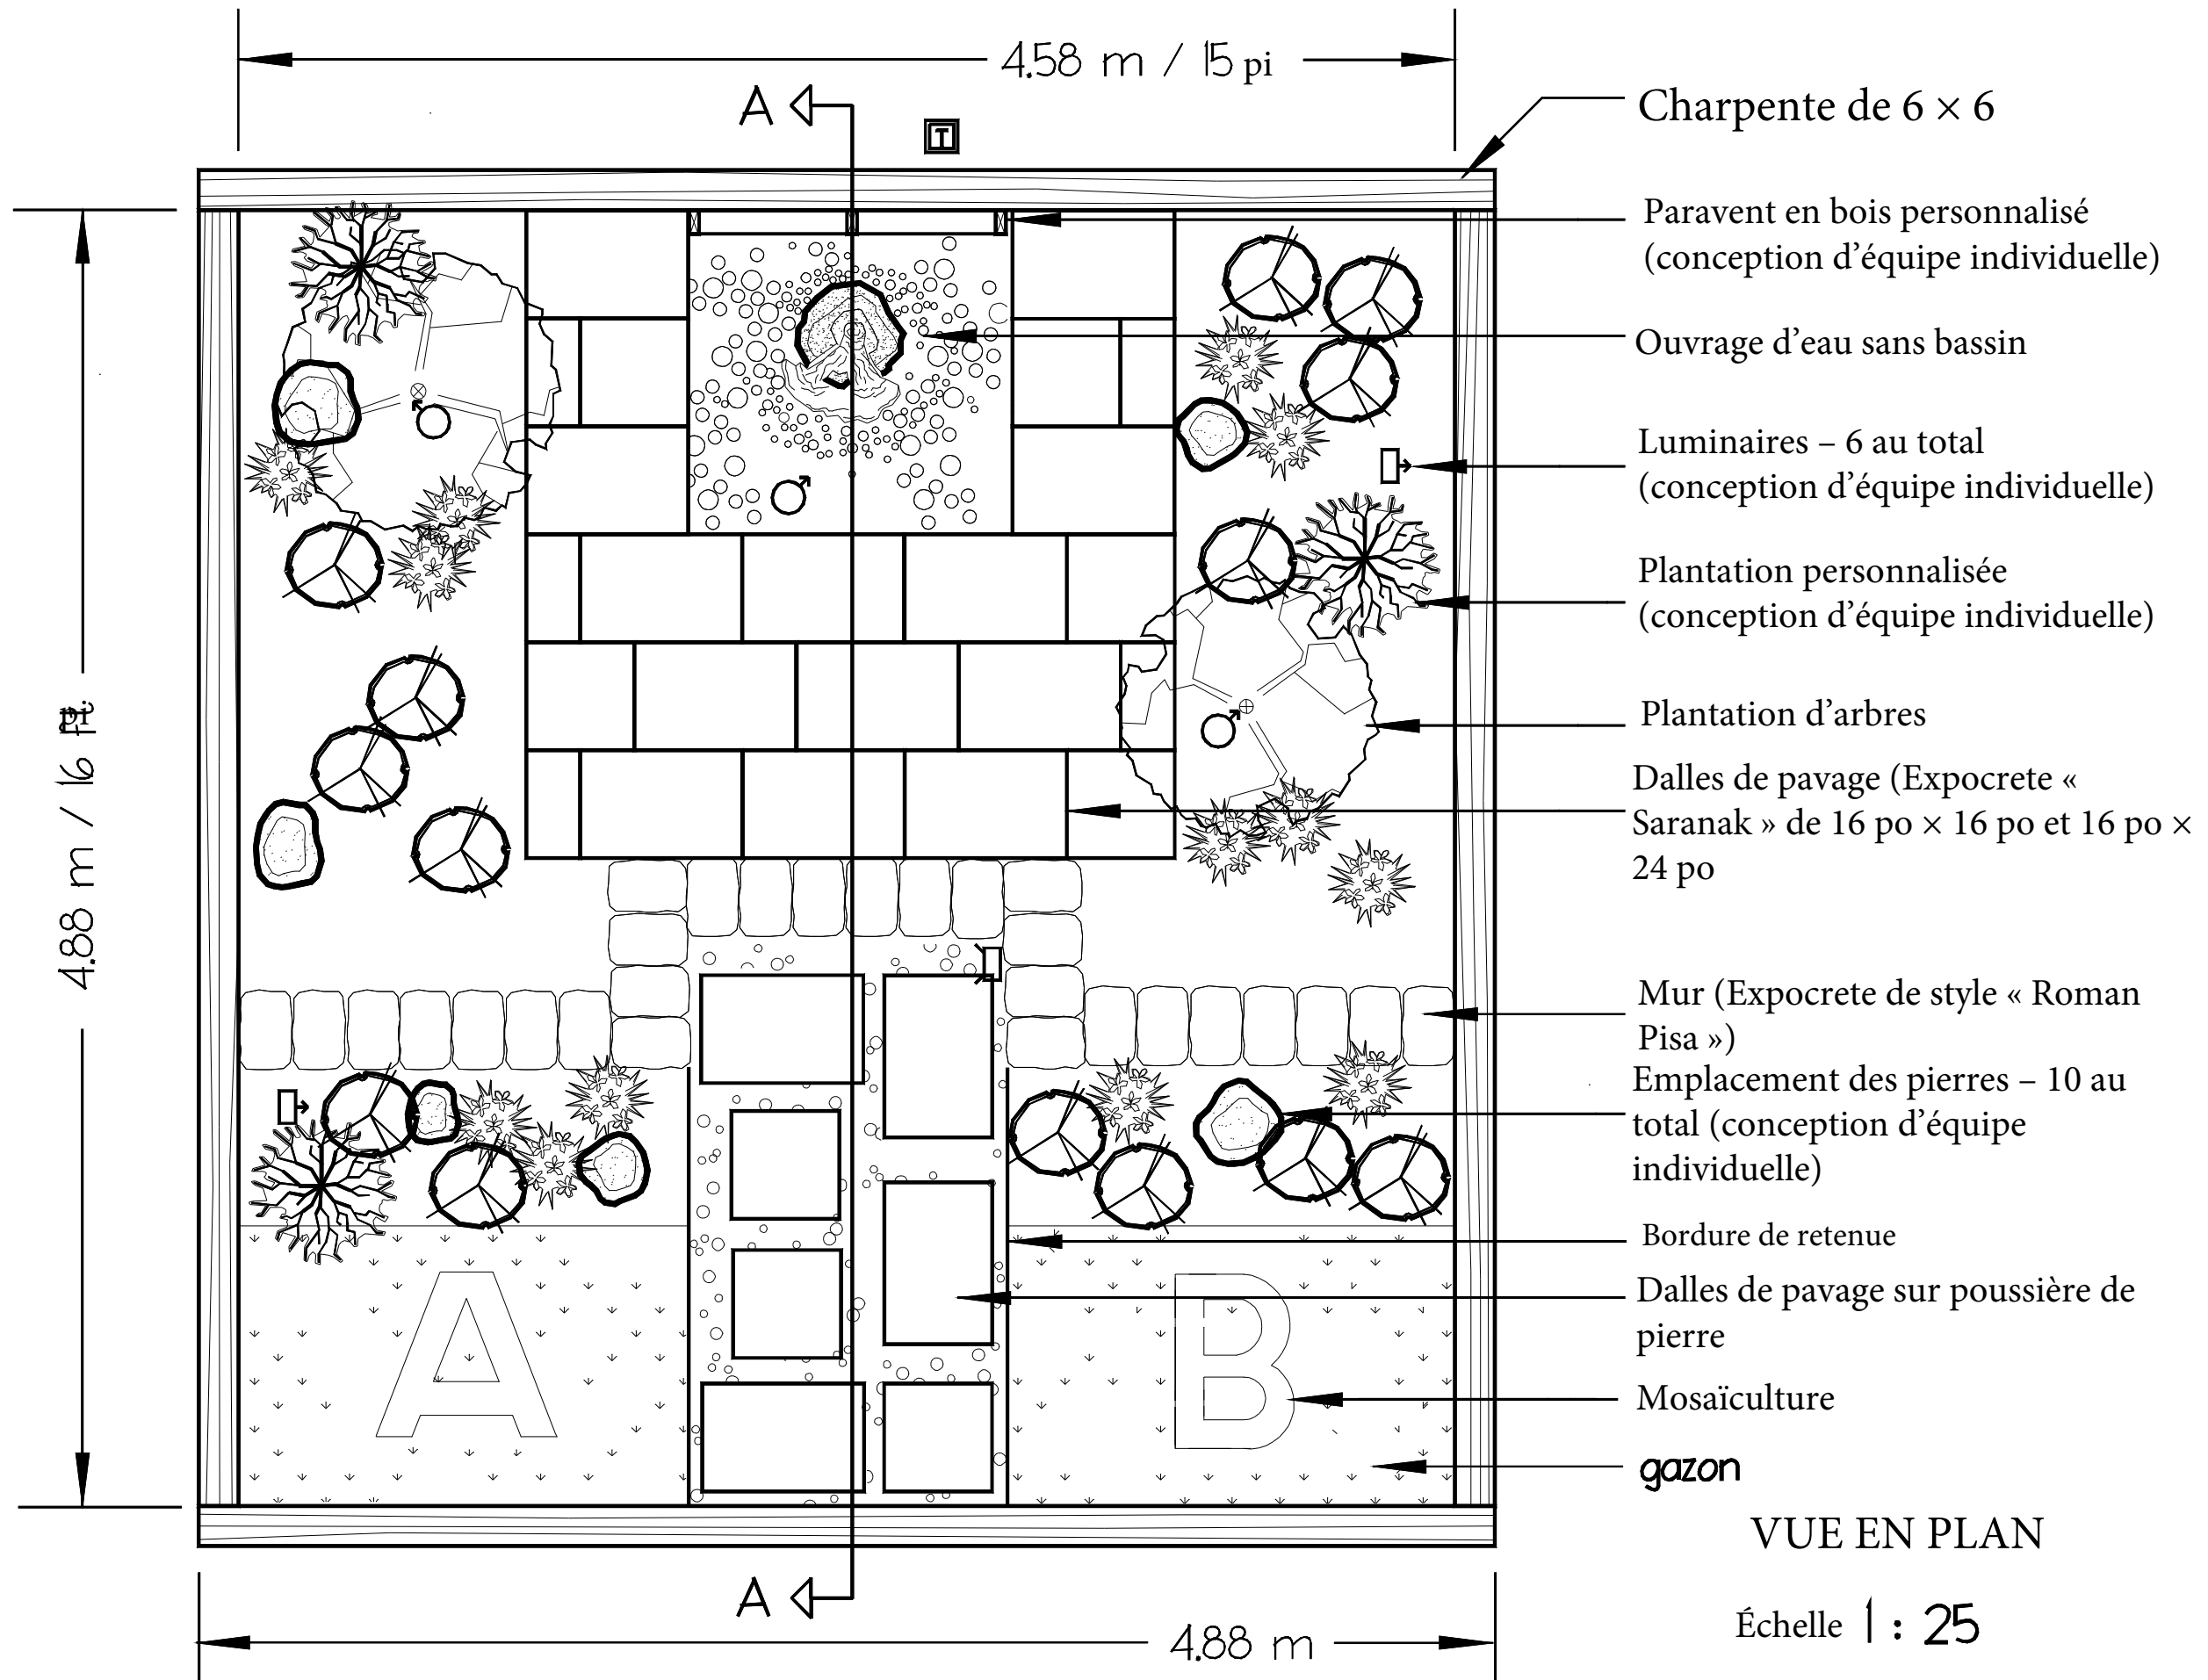

- Charpente de 6 × 6
- Paravent en bois personnalisé (conception d'équipe individuelle)
- Ouvrage d'eau sans bassin
- Luminaire – 6 au total (conception d'équipe individuelle)
- Plantation personnalisée (conception d'équipe individuelle)
- Plantation d'arbres
- Dalles de pavage (Expocrete « Saranak » de 16 po × 16 po et 16 po × 24 po)
- Mur (Expocrete de style « Roman Pisa »)
- Emplacement des pierres – 10 au total (conception d'équipe individuelle)
- Bordure de retenue
- Dalles de pavage sur poussière de pierre
- Mosaïculture
- gazon

VUE EN PLAN

Échelle 1 : 25



UTILISATION DE DOCUMENTS

Landscape Gardening / Aménagement Paysager
VUE EN PLAN

