


OCMT20-Installations électriques

Postsecondaire

Schéma électrique

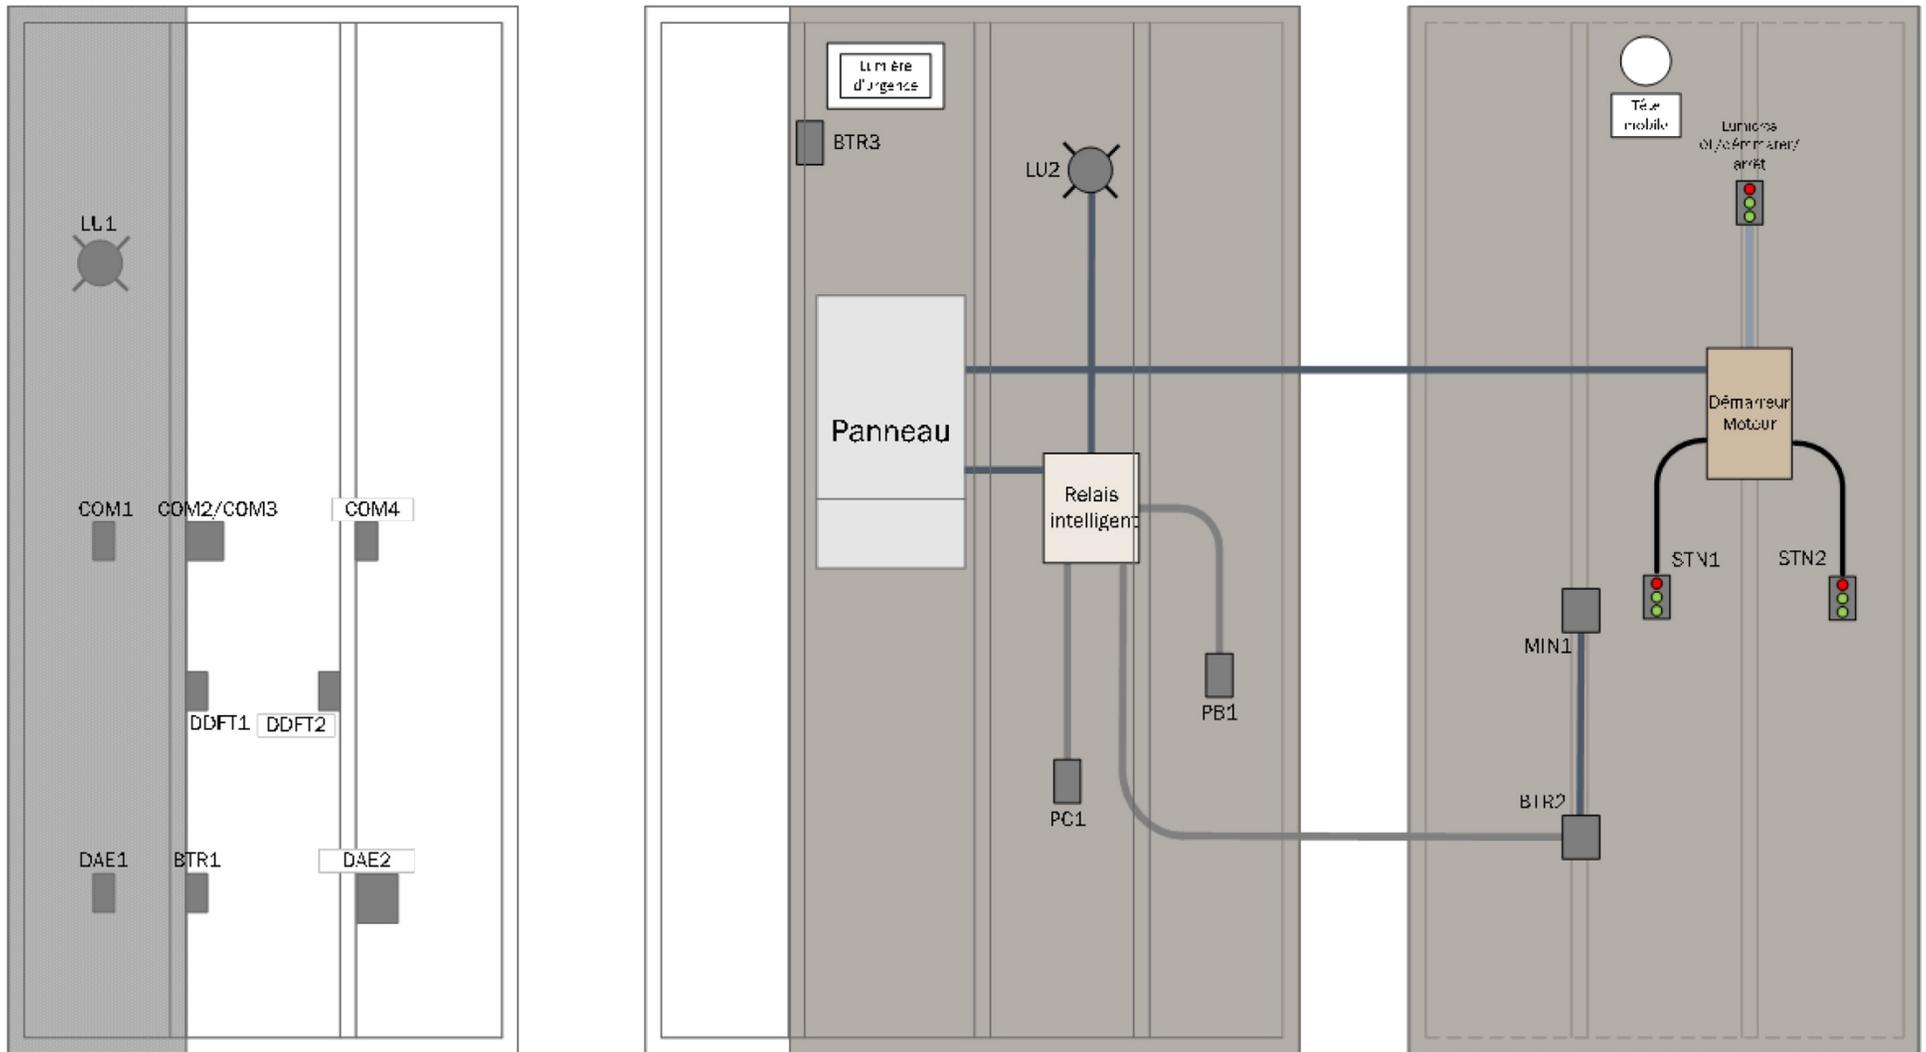

Mur de gauche

Mur central

Mur de droite