



Project / Projet


Carpentry

Charpenterie

Skill / Métier 26



SCNC / OCMT
2020
VANCOUVER

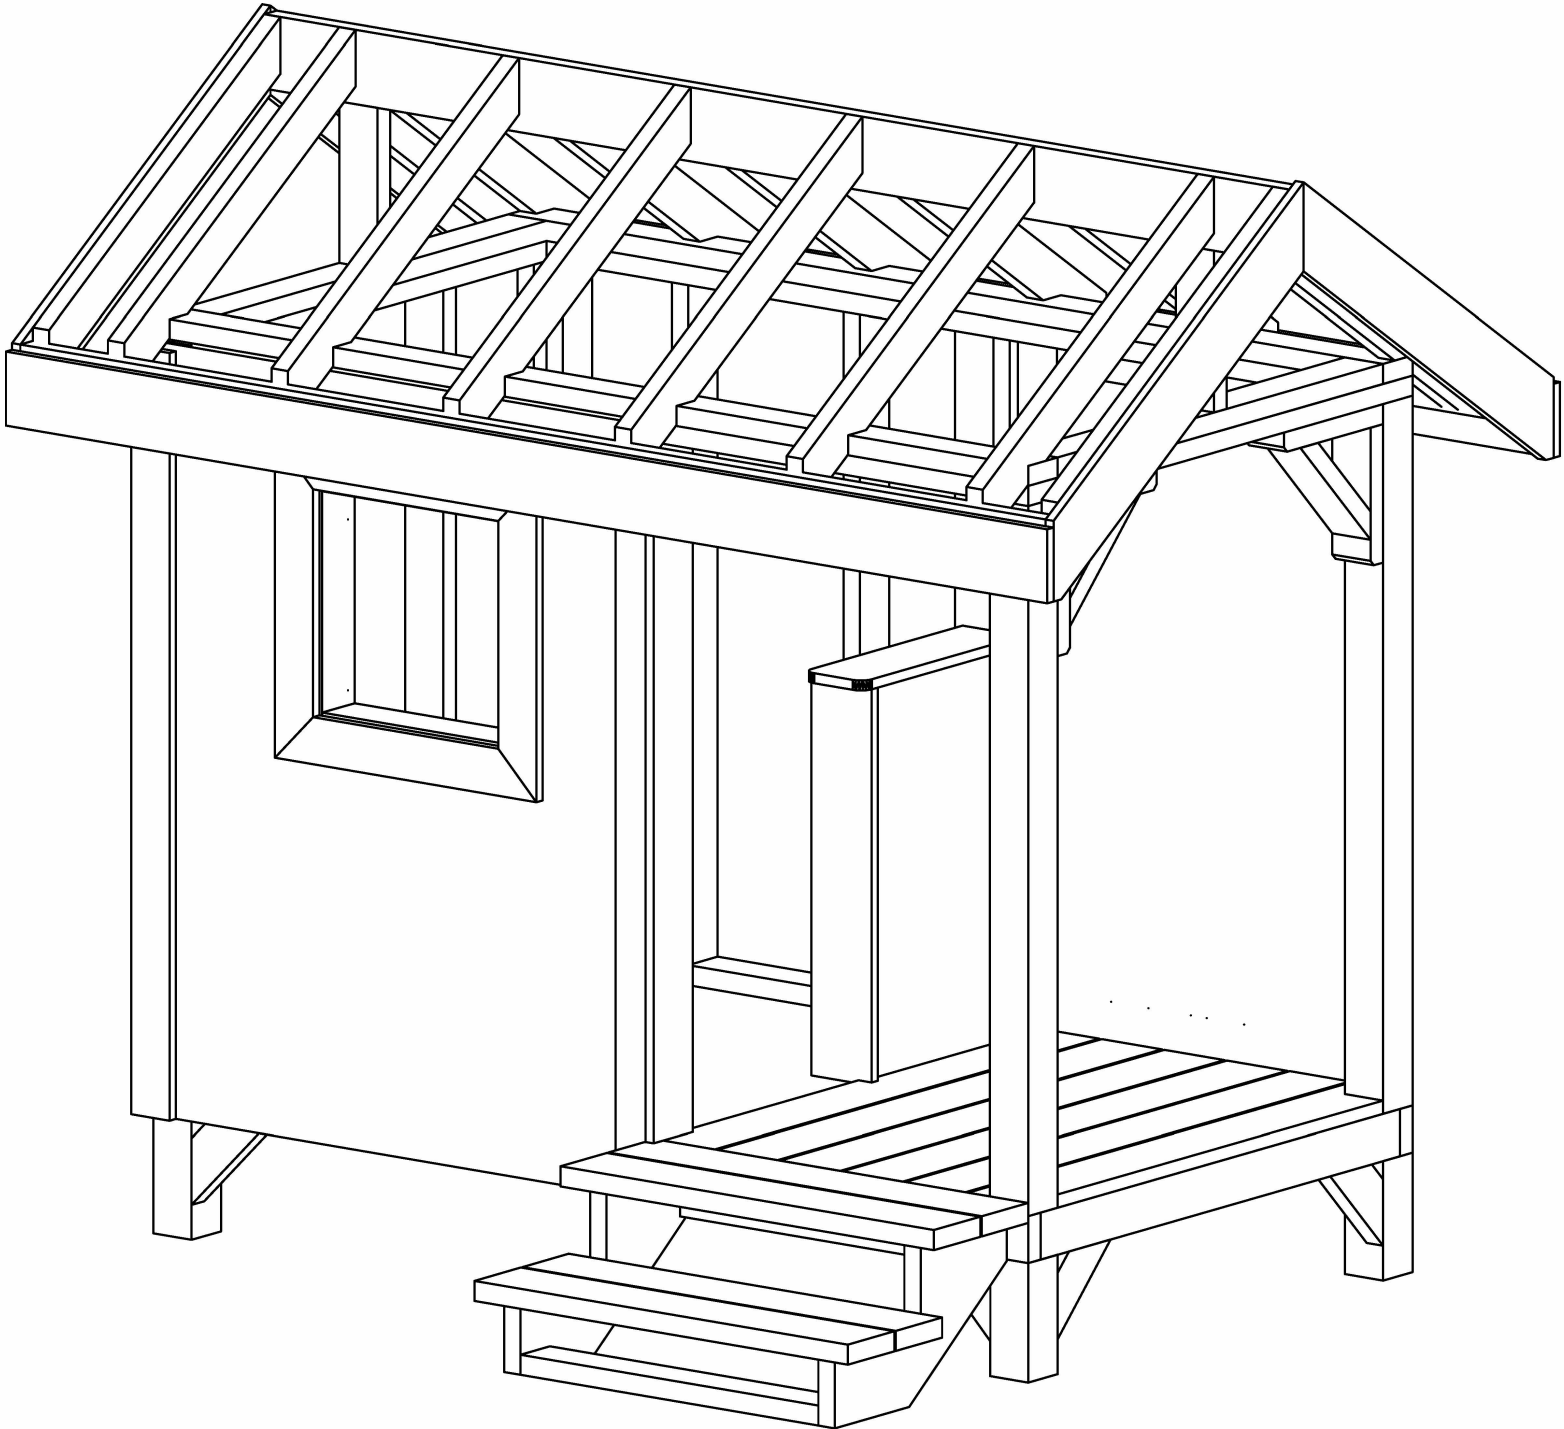

Notes Générales


No.	Revision/Issue	Date



MAISONNETTE
S — 2020

Drawing	ISOMÉTRIQUE	Page 1
Date	MAY '20	
Échelle	1:20	



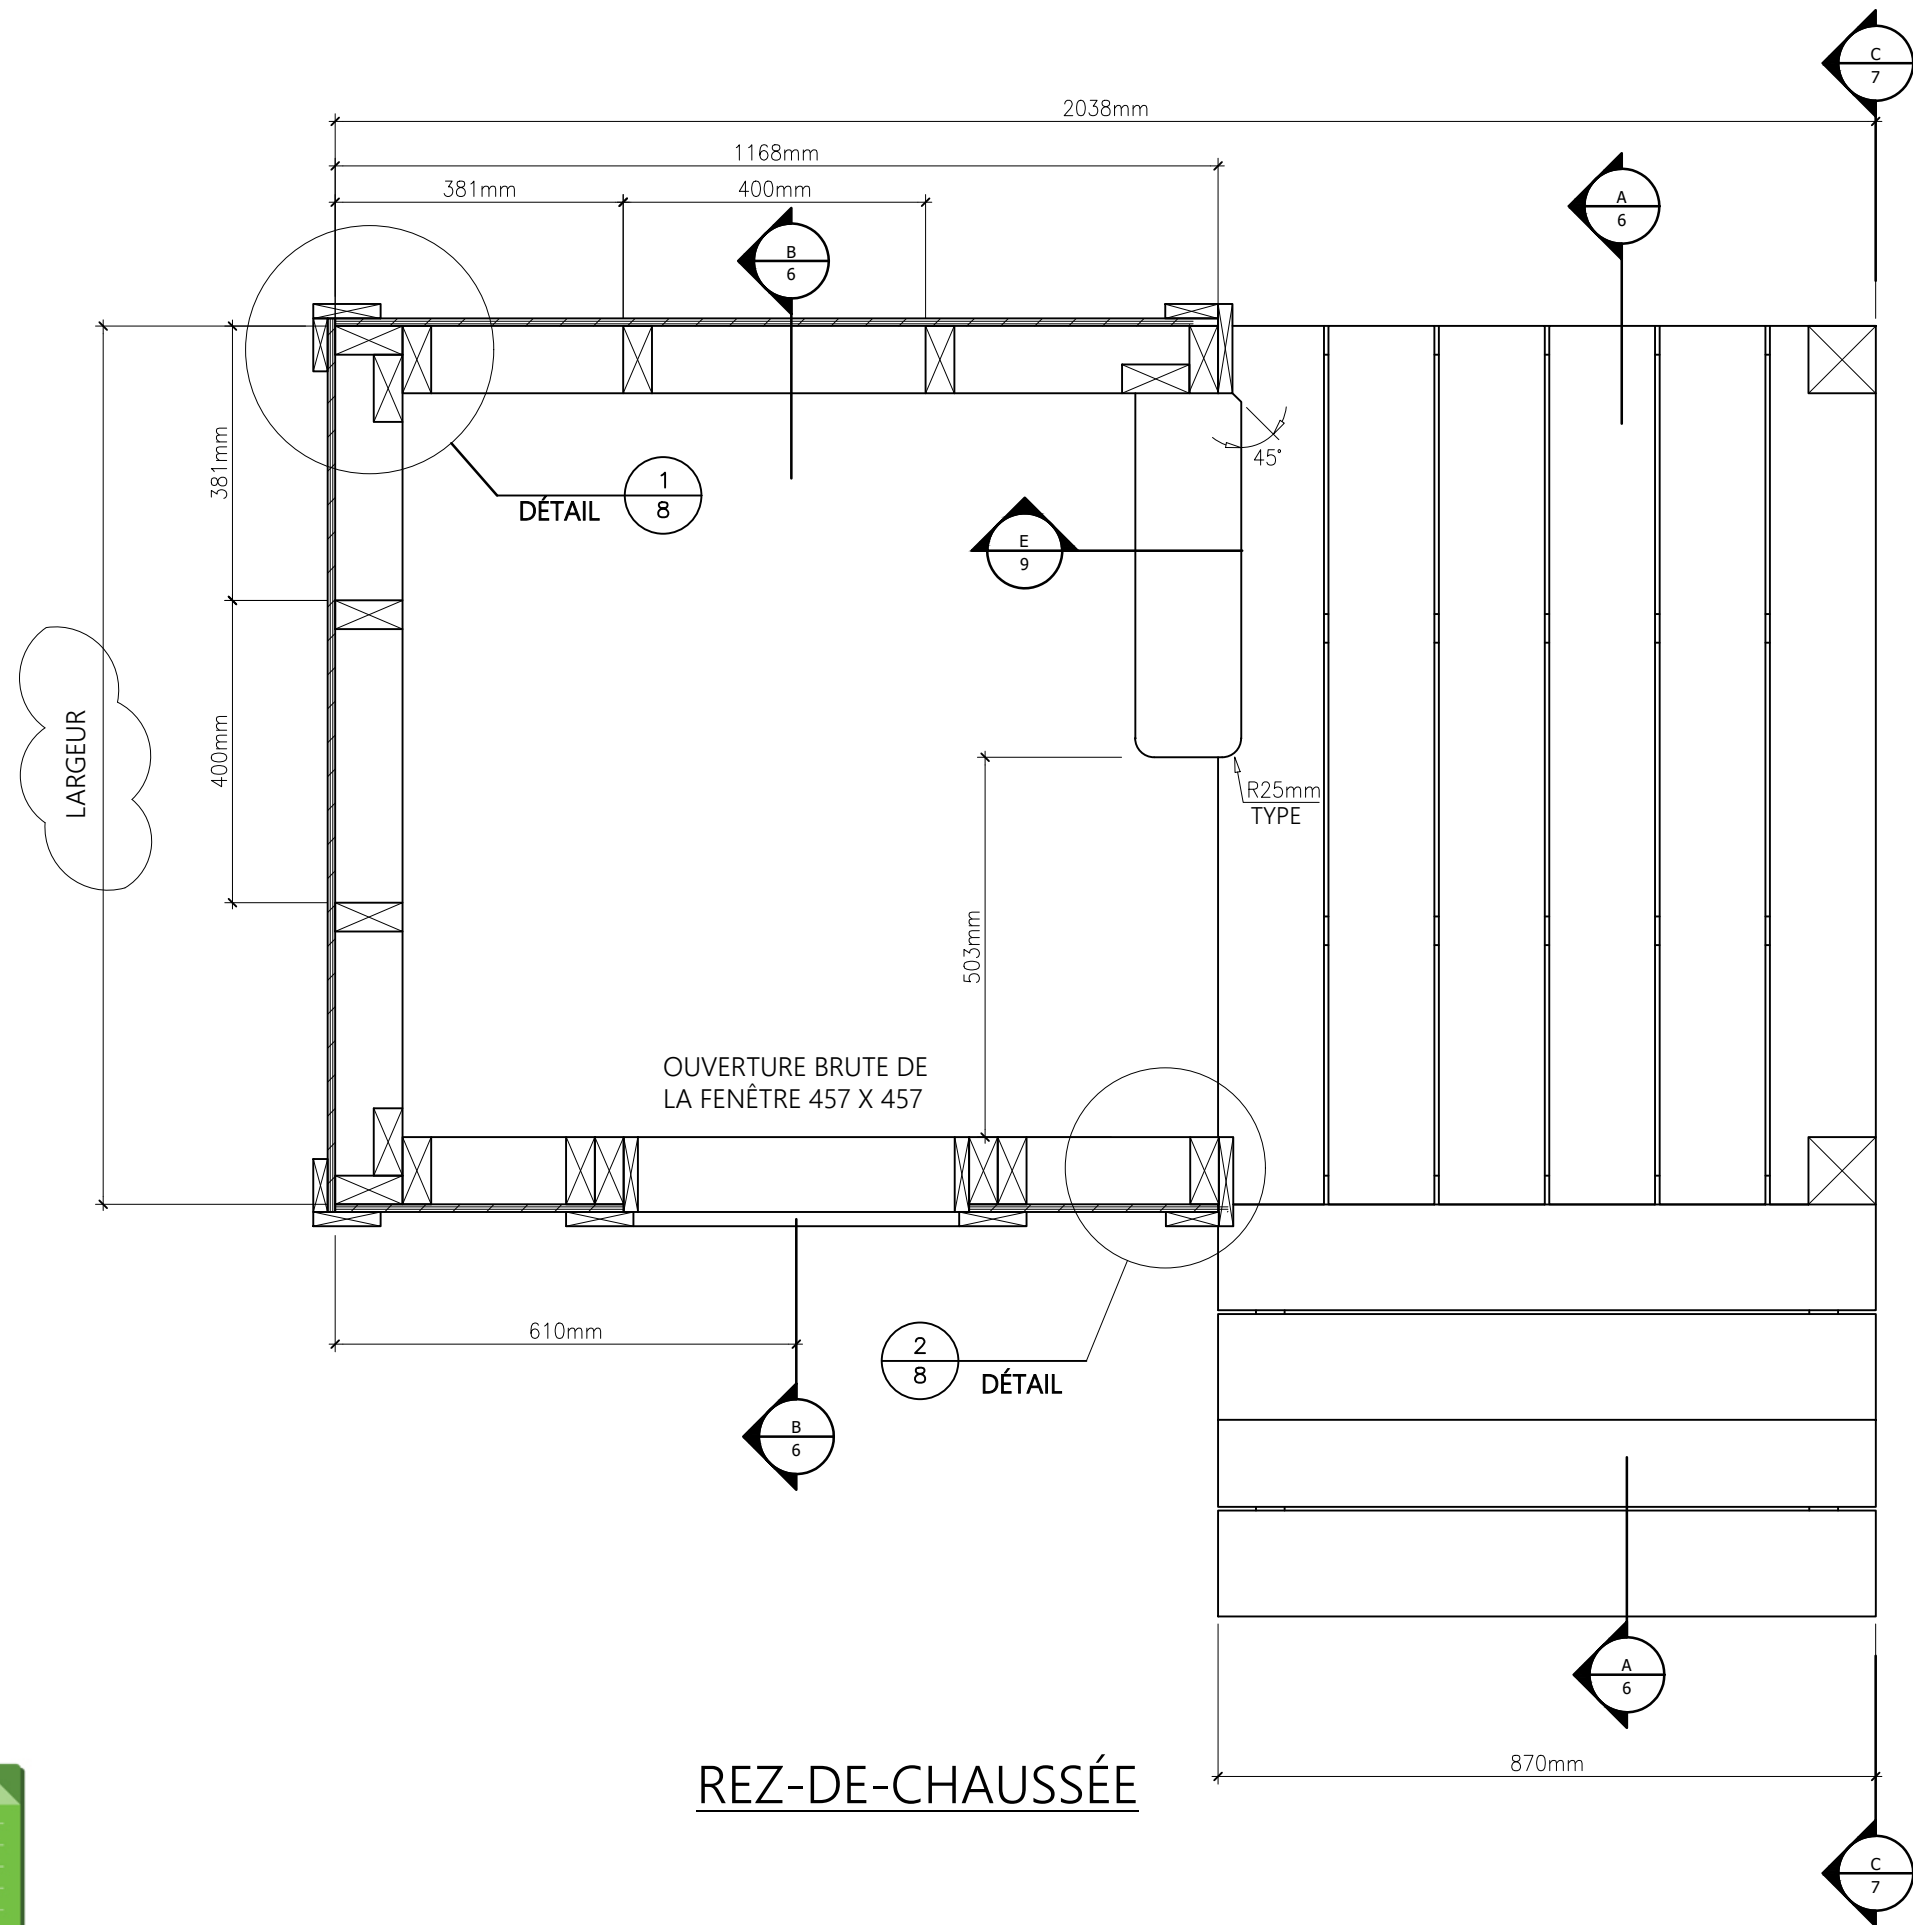

Notes Générales


- POUR USAGE PÉDAGOGIQUE SEULEMENT
- 1) L'ESPACEMENT DES ÉLÉMENTS DE CHARPENTE SONT @400mm C/C
 - 2) TOUS LES ÉLÉMENTS DE LA CHARPENTE ET LE CONTREPLAQUÉ DU PLANCHER ET DES MURS DOIVENT ÊTRE CLOUÉS POUR ÊTRE CONFORMES AU CNB.
 - 3) LES PLANCHES DE LA TERRASSE ET LES MARCHES DOIVENT ÊTRE VISSÉES.

No.	Revision/Issue	Date




MAISONNETTE
S — 2020

Drawing		Page
REZ-DE-CHAUSSÉE		2
Date	MAY '20	
Echelle	1:10	

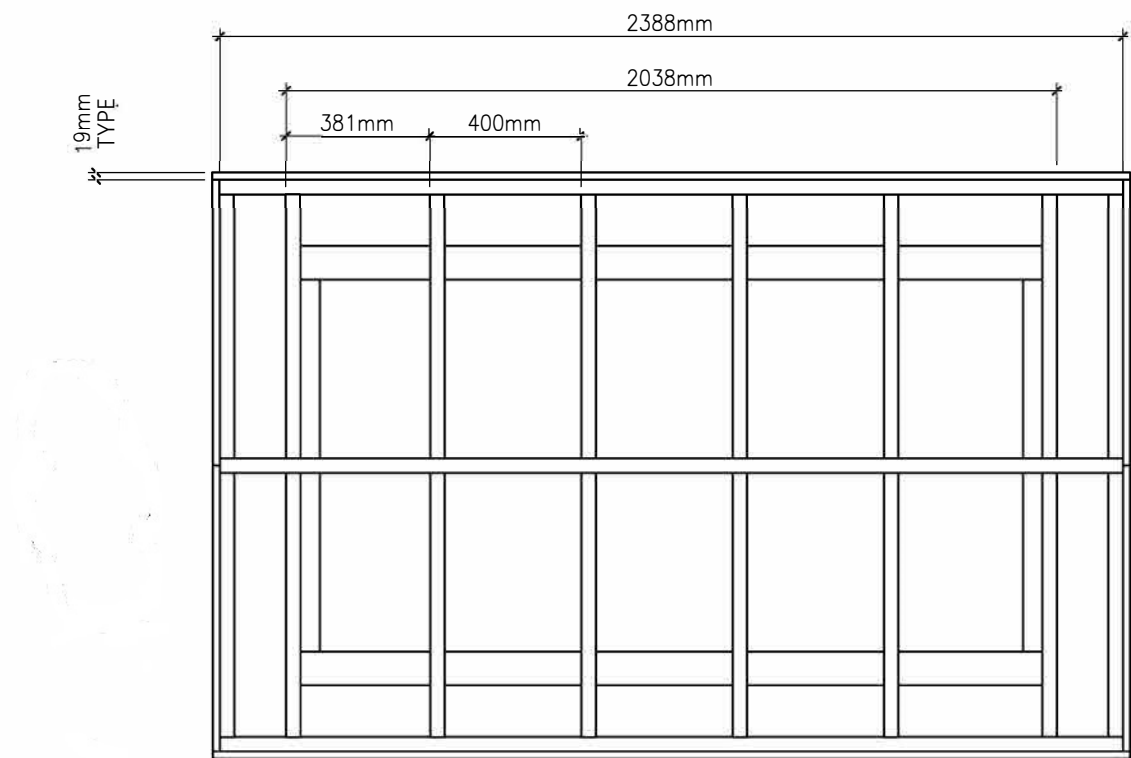

CHARPENTE DU TOIT

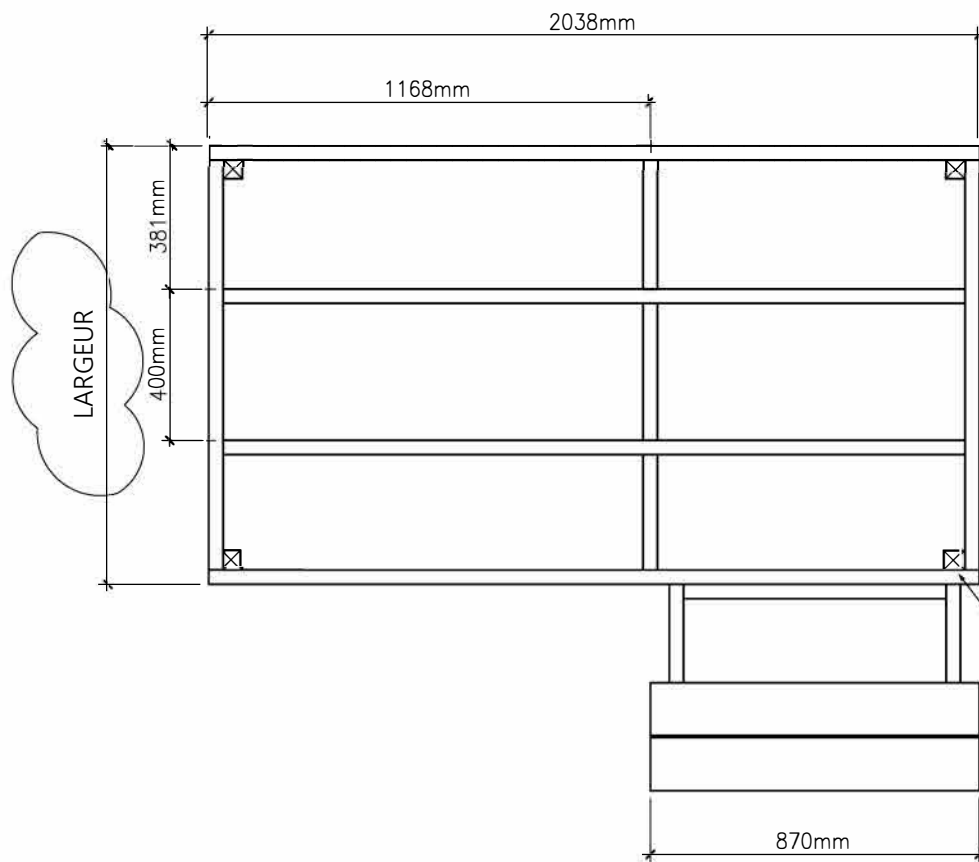

CHARPENTE DU PLANCHER

LES POTEaux SONT FEUILLURÉS POUR S'AJUSTER À LA CHARPENTE DU PLANCHER ET SE PROLONGENT JUSQU'AU SOL TYPE

Notes Générales

POUR USAGE PÉDAGOGIQUE SEULEMENT

- 1) L'ESPACEMENT DES ÉLÉMENTS DE CHARPENTE SONT @400mm C/C
- 2) TOUS LES ÉLÉMENTS DE LA CHARPENTE ET LE CONTREPLAQUÉ DU PLANCHER ET DES MURS DOIVENT ÊTRE CLOUÉS POUR ÊTRE CONFORMES AU CNB.
- 3) LES PLANCHES DE LA TERRASSE ET LES MARCHES DOIVENT ÊTRE VISSÉES.

No.	Revision/Issue	Date



MAISONNETTE
S — 2020


Drawing	VUES EN PLAN	Page 3
Date	MAY '20	
Échelle	1:20	






UTILISATION DE DOCUMENTS

Notes Générales

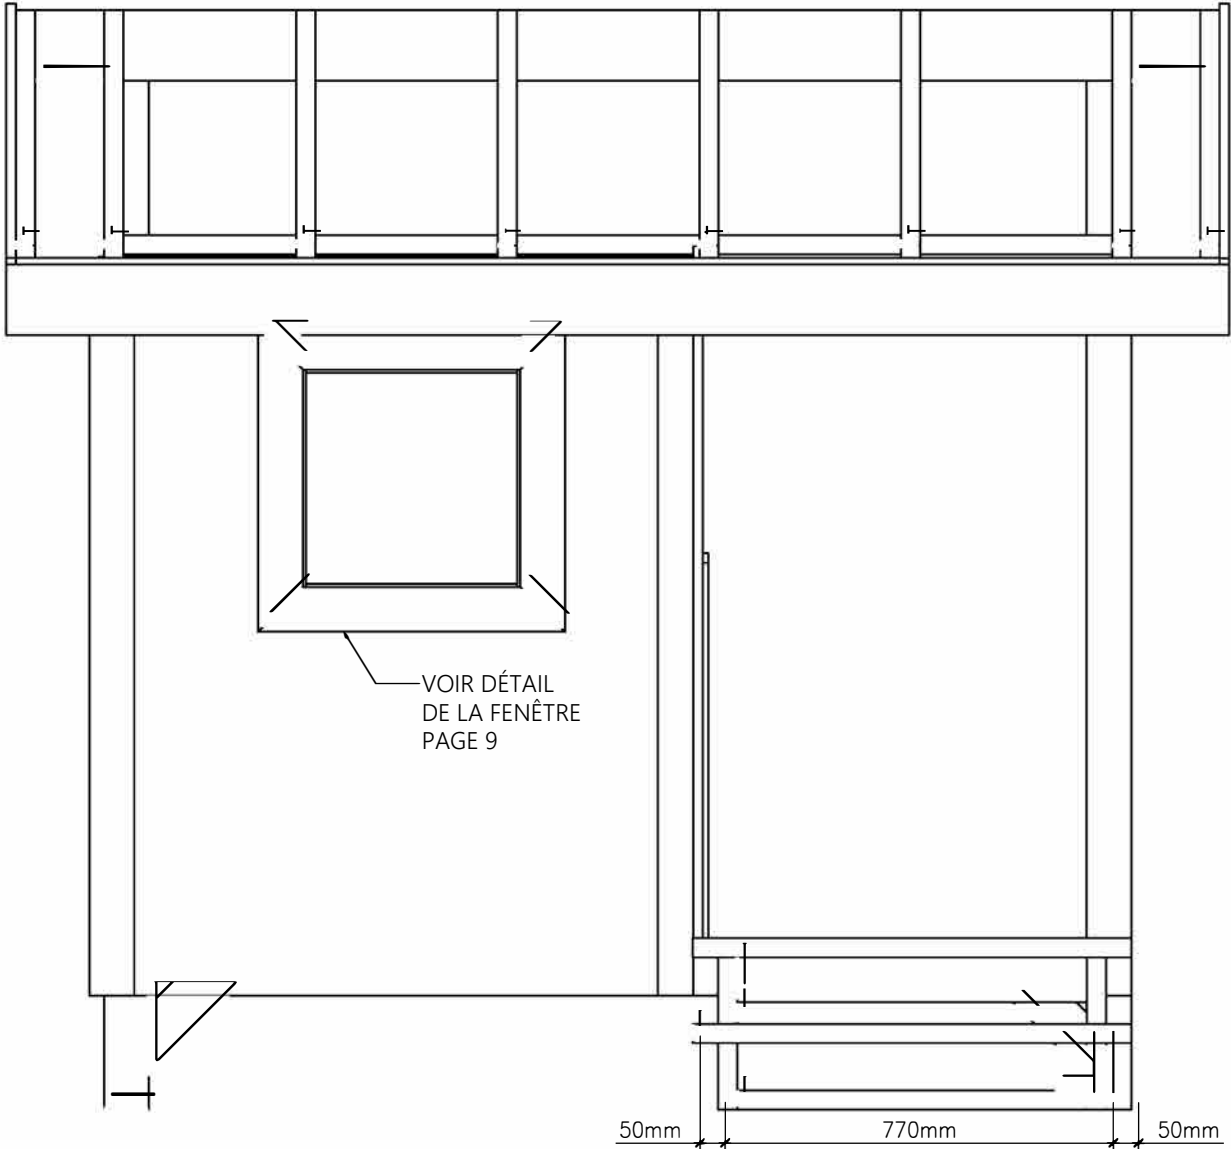

ÉLÉVATION GAUCHE

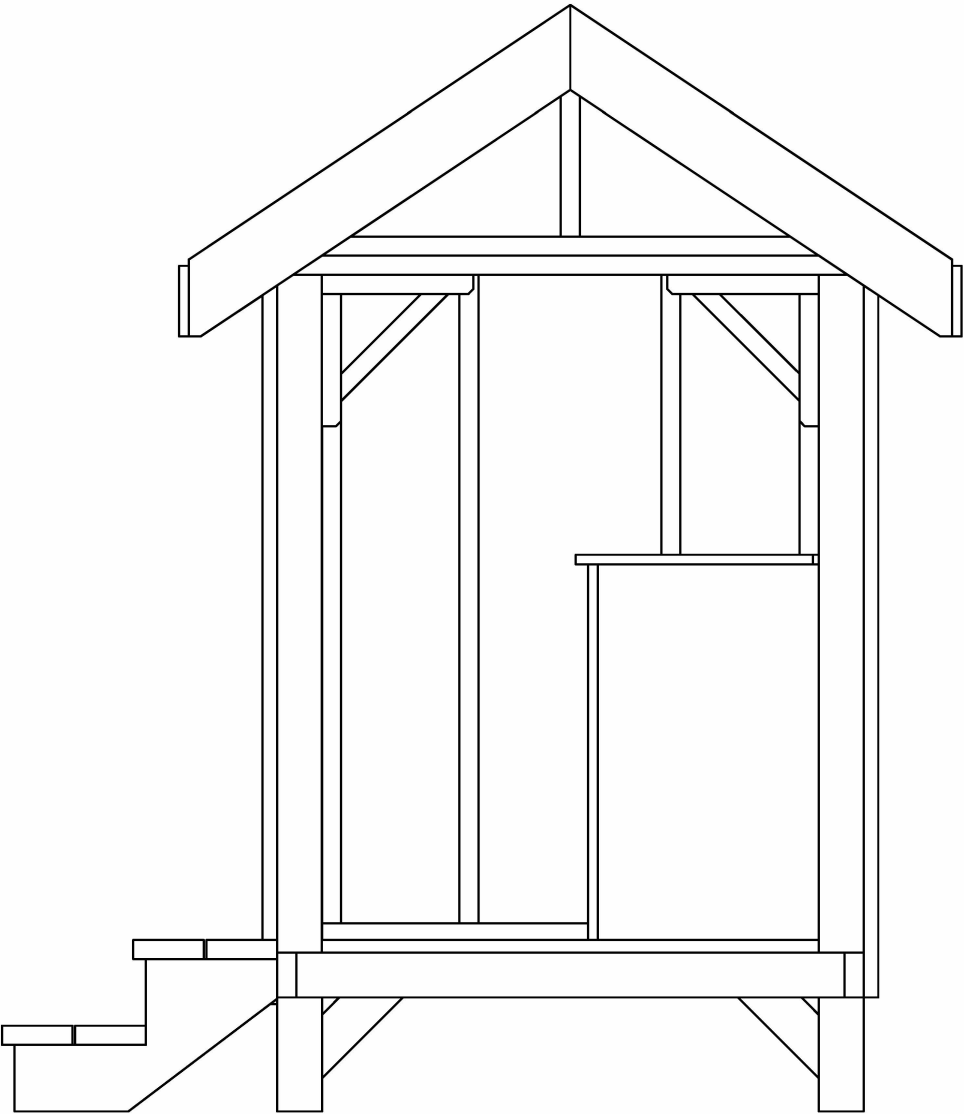

ÉLÉVATION AVANT

No.	Revision/Issue	Date




MAISONNETTE
S — 2020


Drawing	Page
ÉLÉVATIONS	4
MAY '20	
Echelle	1:15



UTILISATION DE DOCUMENTS

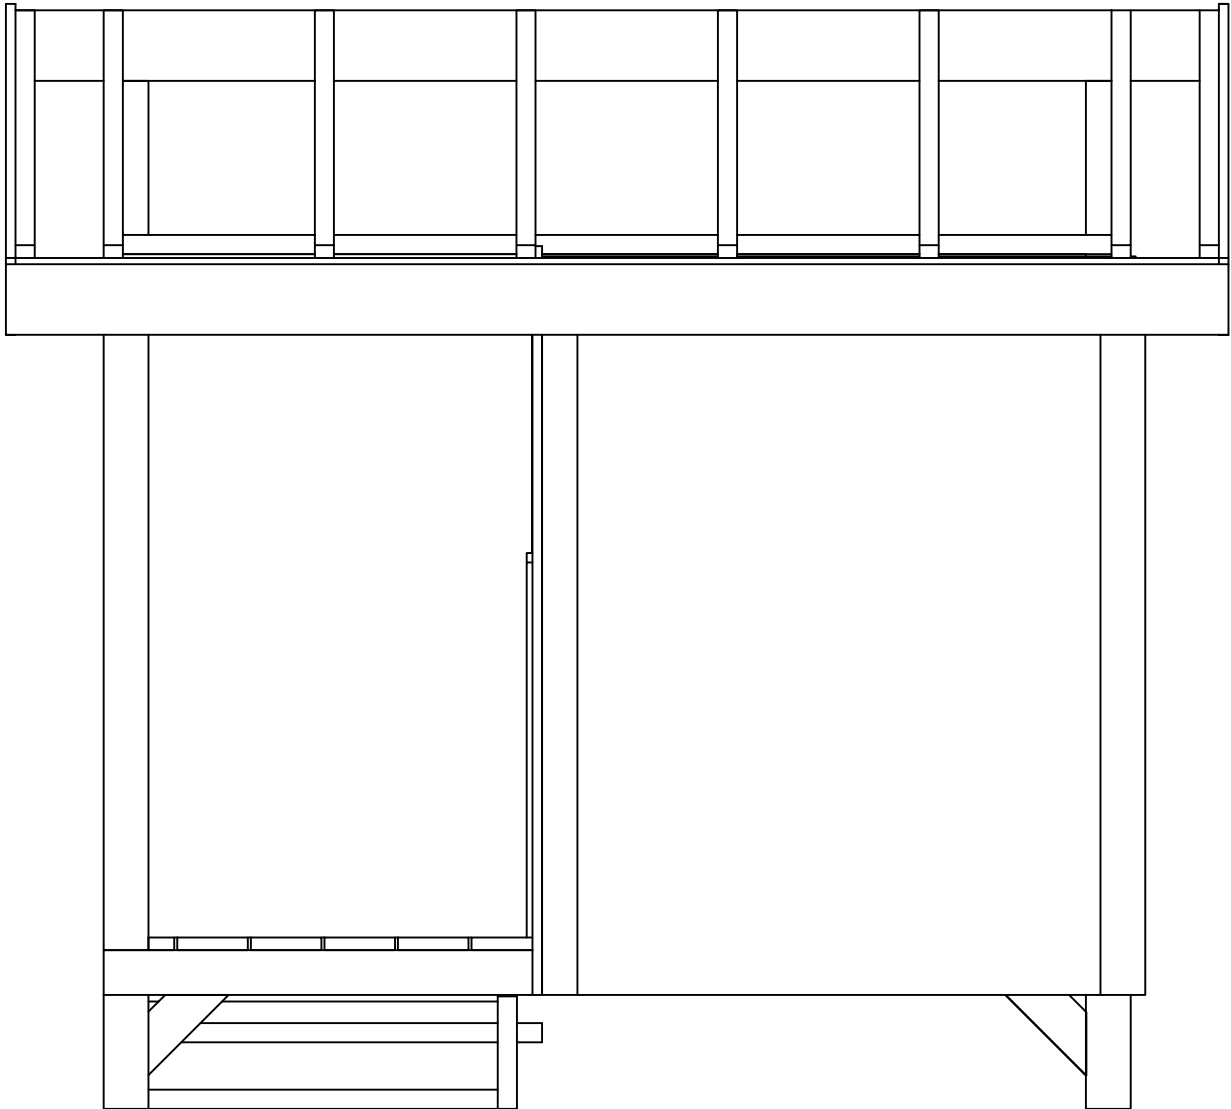

ÉLÉVATION DROITE

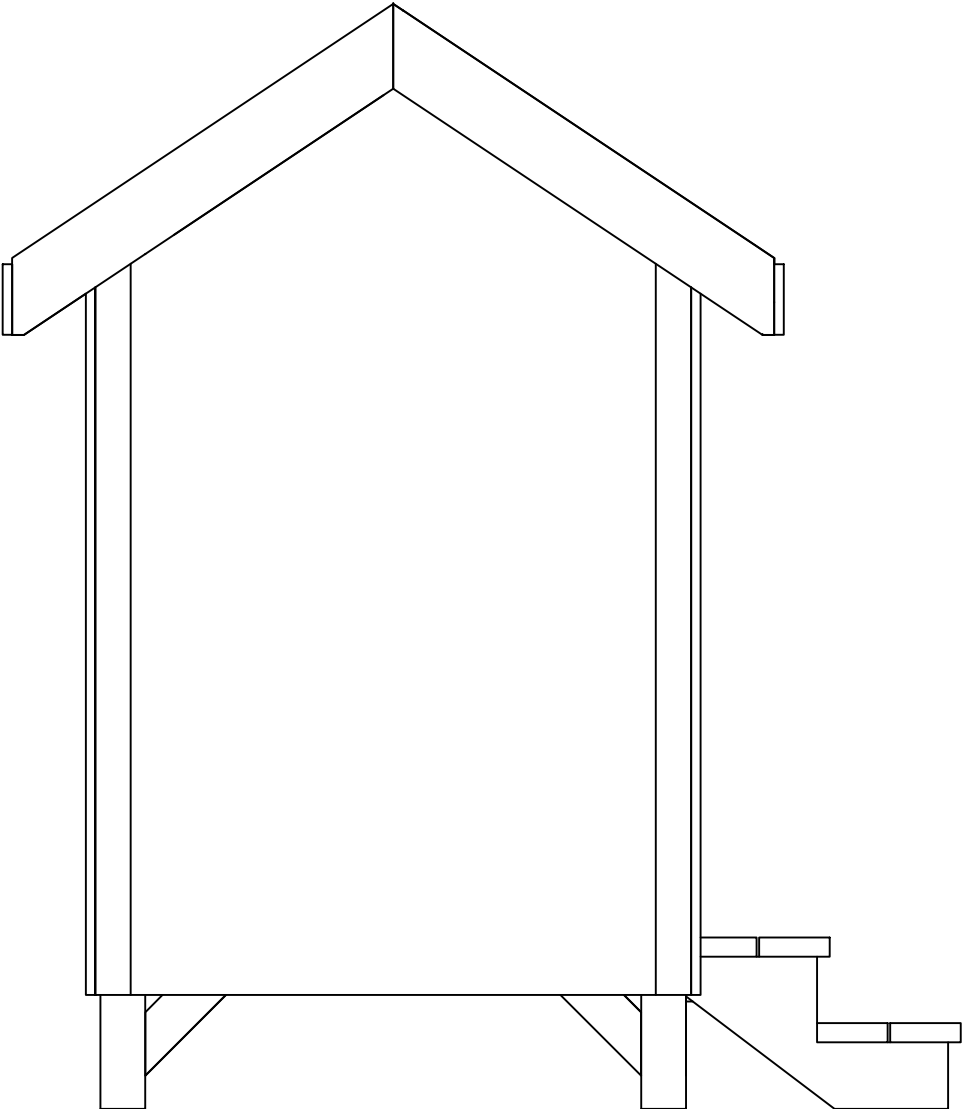

ÉLÉVATION ARRIÈRE

Notes Générales

No.	Revision/Issue	Date




MAISONNETTE
S — 2020

Drawing	ÉLÉVATIONS	Page 5
Date		
Echelle		


MAY '20
1:15




UTILISATION DE DOCUMENTS

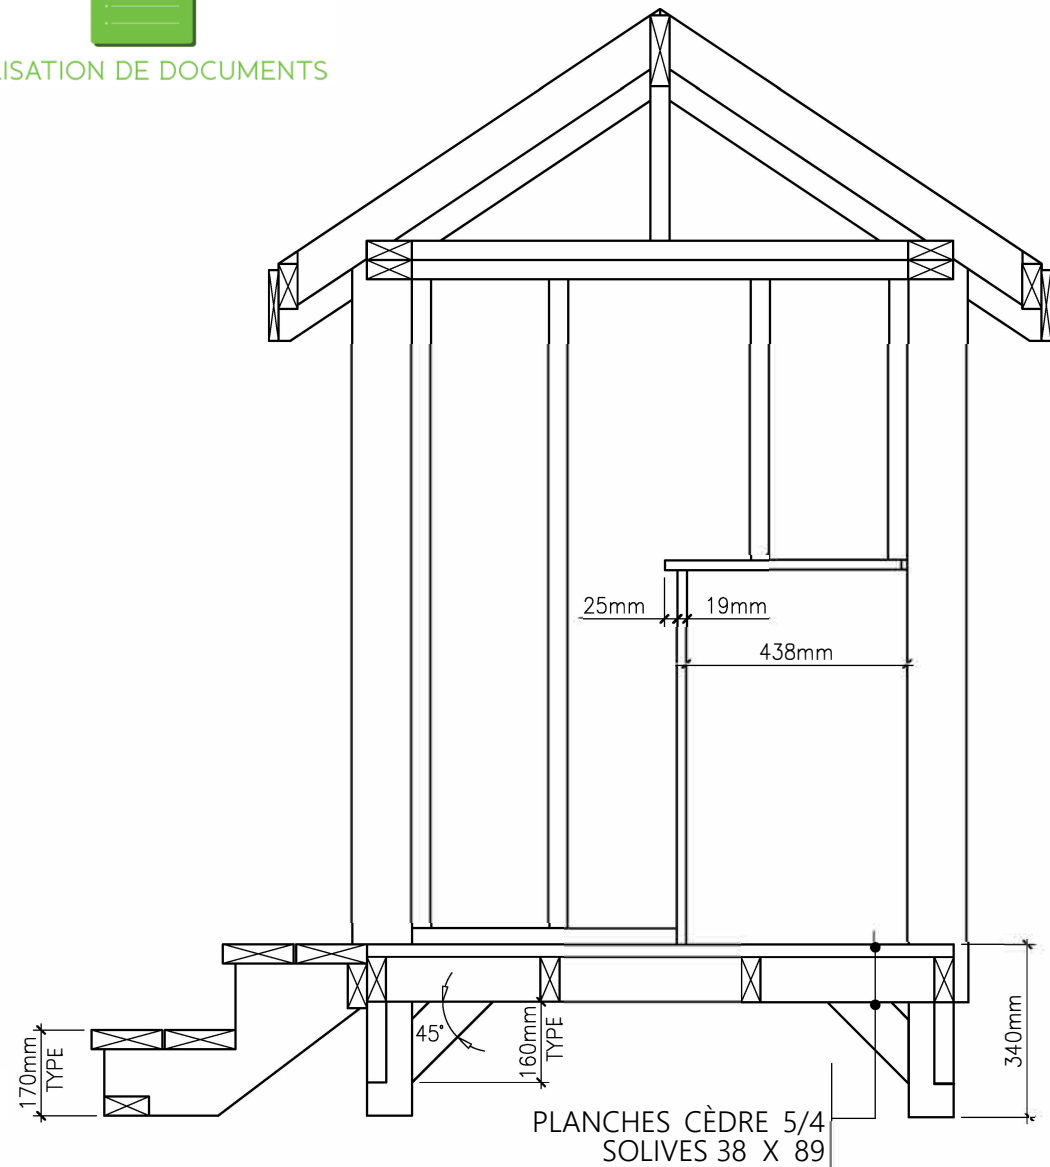


COUPE A-A
ÉCHELLE 1:15

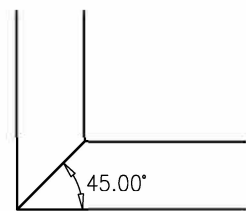

DÉTAIL DE LA SABLIÈRE
INFÉRIEURE AU POTEAUX VU
DU COIN GAUCHE DE
L'ÉLEVATION AVANT
ÉCHELLE 1:10

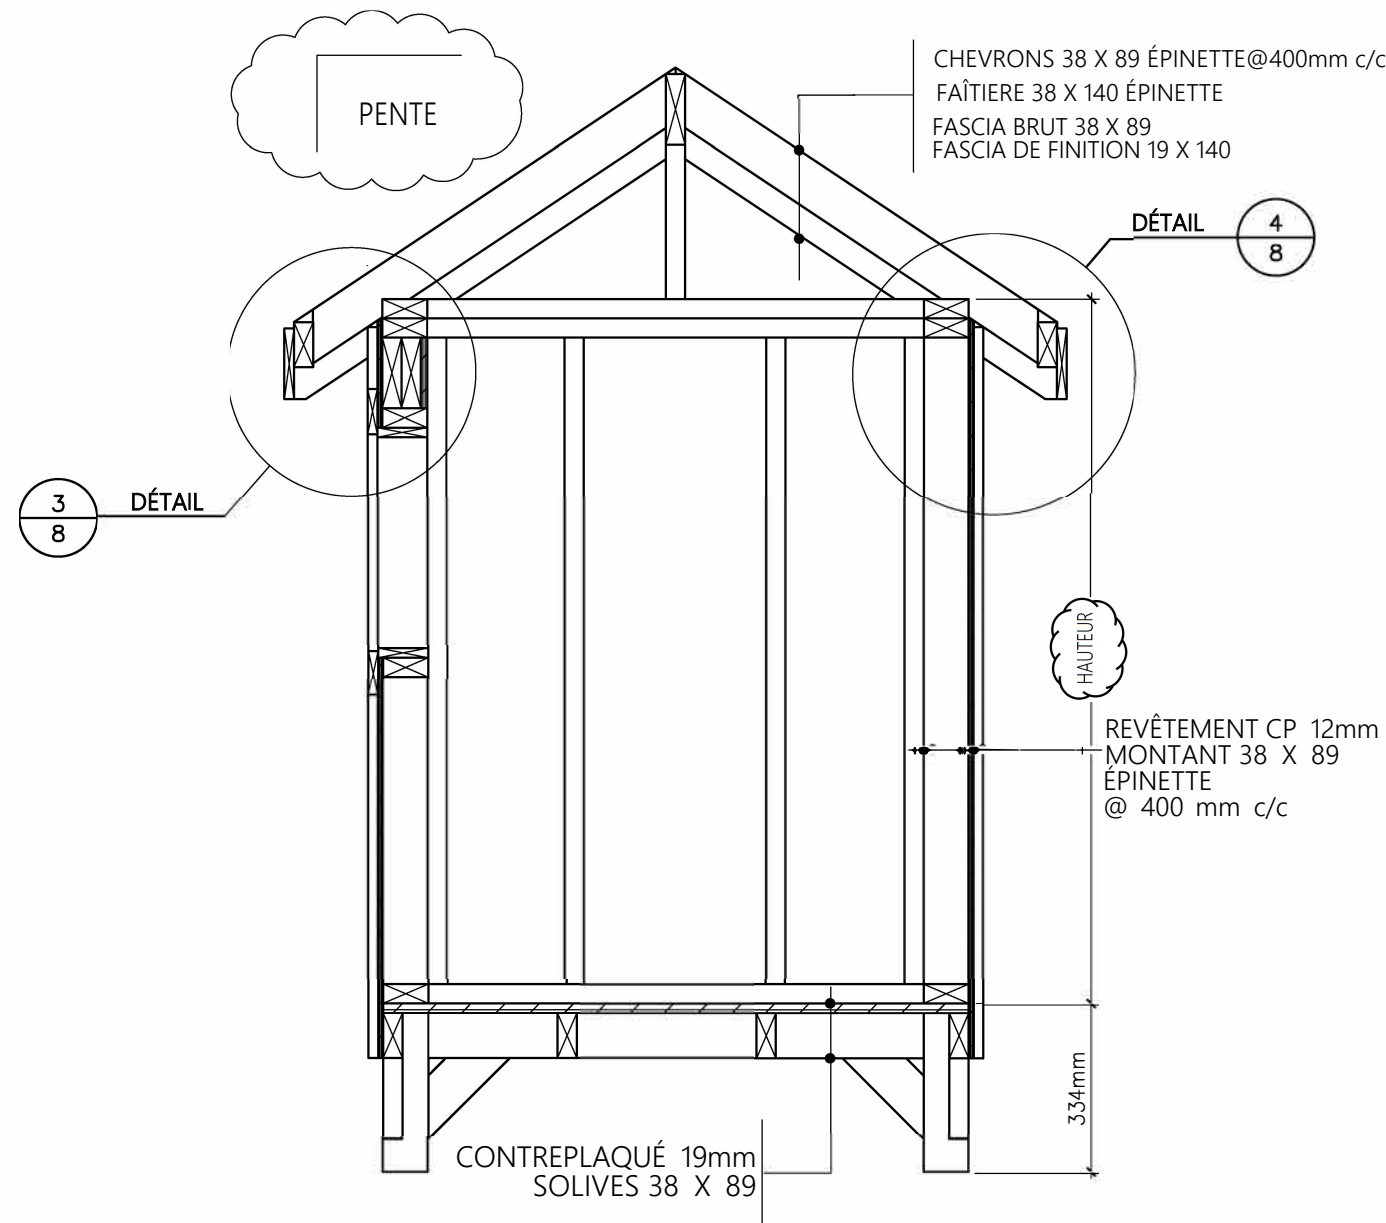

COUPE B-B
ÉCHELLE 1:15

 


DÉTAIL DE LA SABLIÈRE
SUPÉRIEURE AU POTEAUX
VU DU COIN GAUCHE
DE L'ÉLEVATION AVANT
ÉCHELLE 1:10

Notes Générales



MAISONNETTE
S — 2020

Drawing	COUPES	Page 6
Date	MAY '20	
Échelle	1:15	

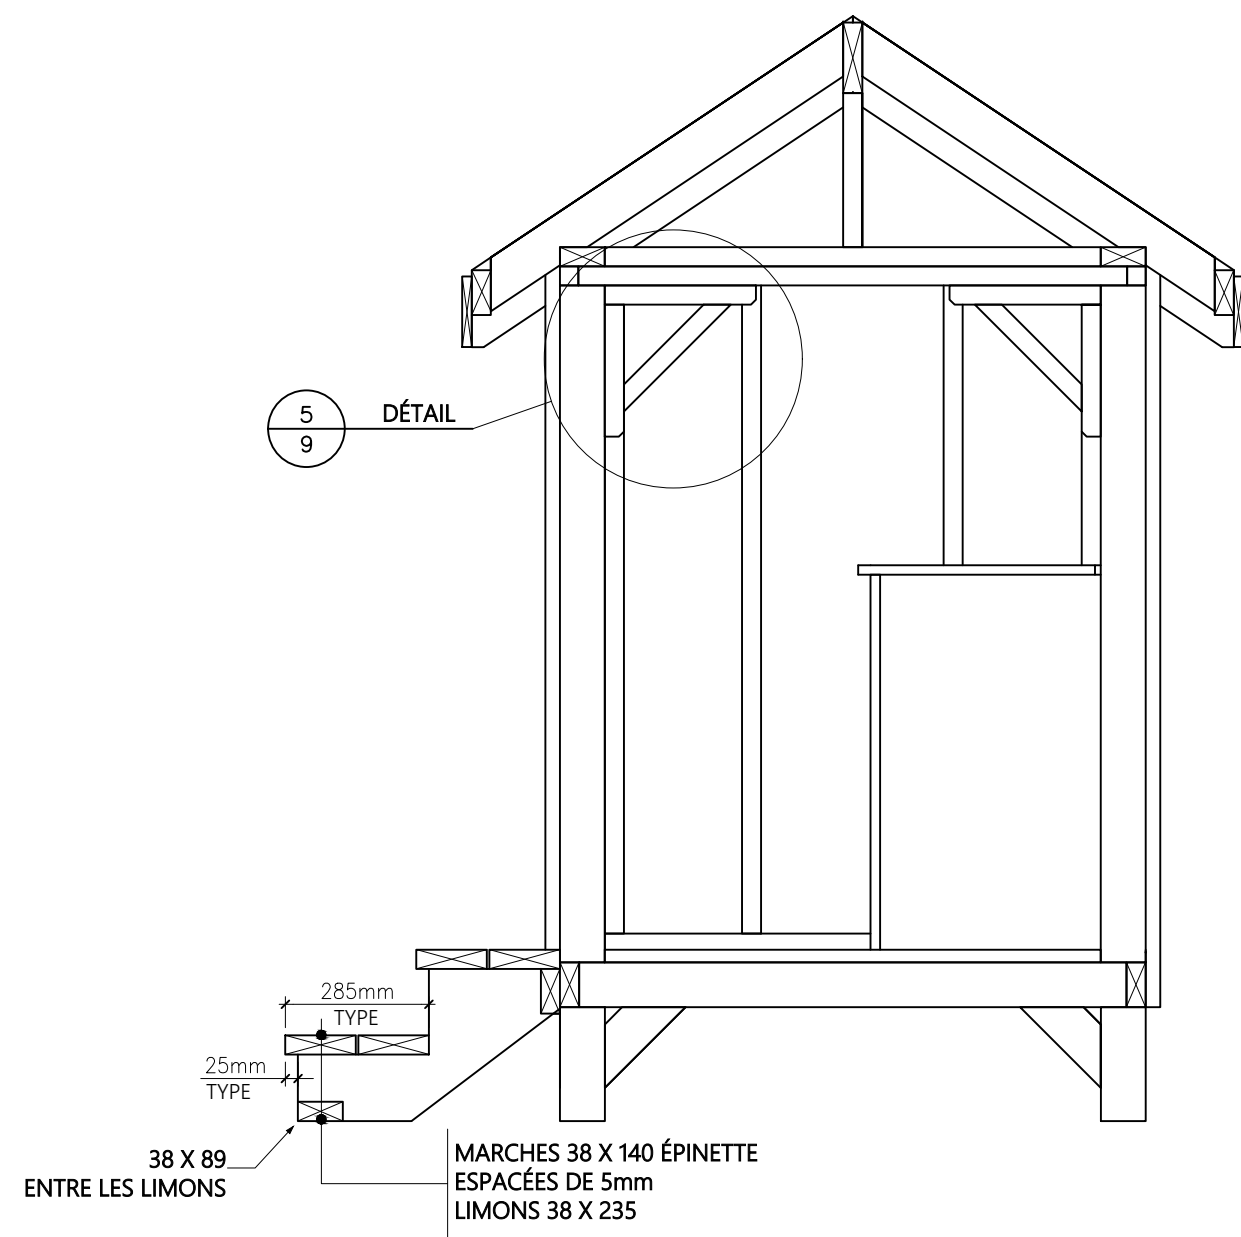

COUPE C-C
ÉCHELLE 1:15

Notes Générales


No.	Revision/Issue	Date




MAISONNETTE
S — 2020

Drawing	COUPES	Page 7
Date	MAY '20	
Échelle	1:15	




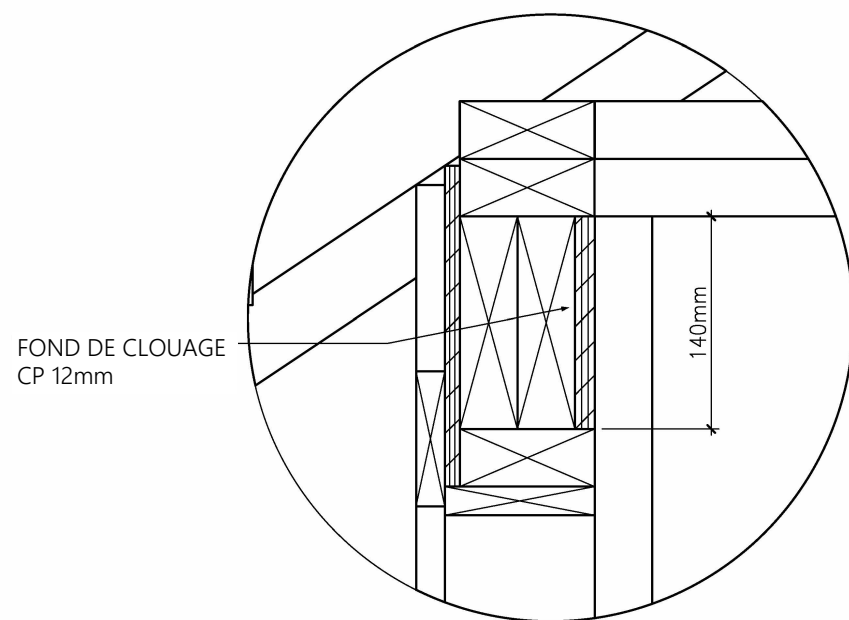


DÉTAIL 3
DÉTAIL DU LINTEAU 6

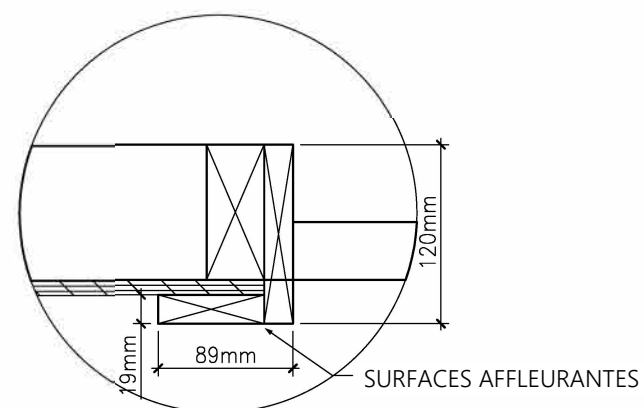

DÉTAIL 2
DÉTAIL BOISERIE 2
EXTRÉMITÉS MURS TYPE

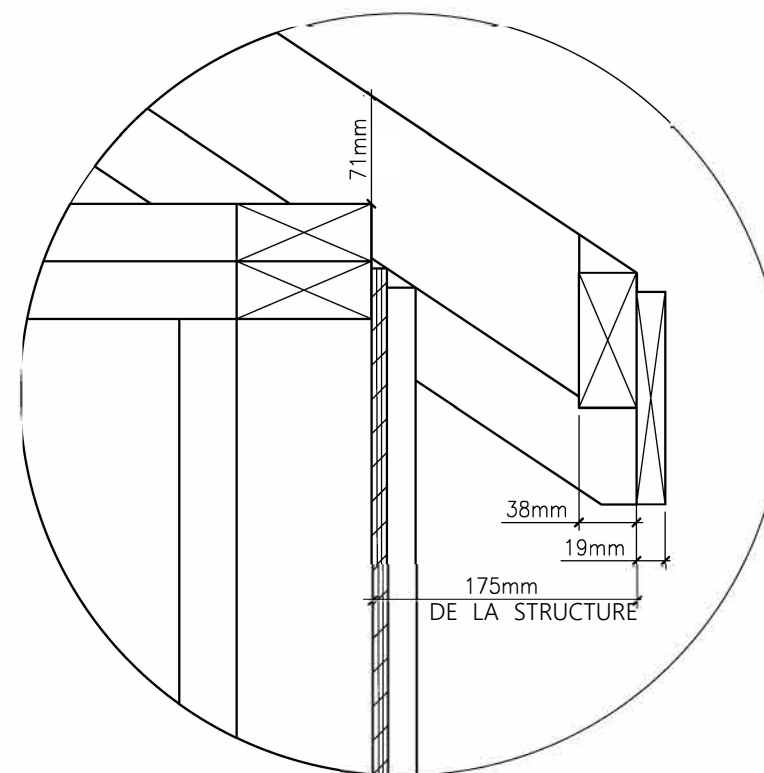

DÉTAIL 4
DÉTAIL DE L'AVANT-TOIT 6

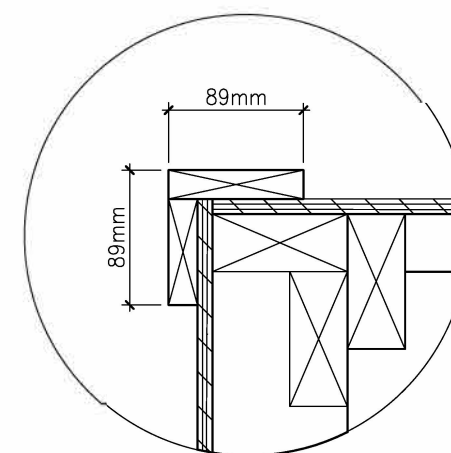

DÉTAIL 1
DÉTAIL BOISERIES DE COIN 2
TYPE


Notes Générales

No.	Revision/Issue	Date




MAISONNETTE
S — 2020

Drawing	DÉTAILS	Page 8
Date	MAY '20	
Échelle	1:5	

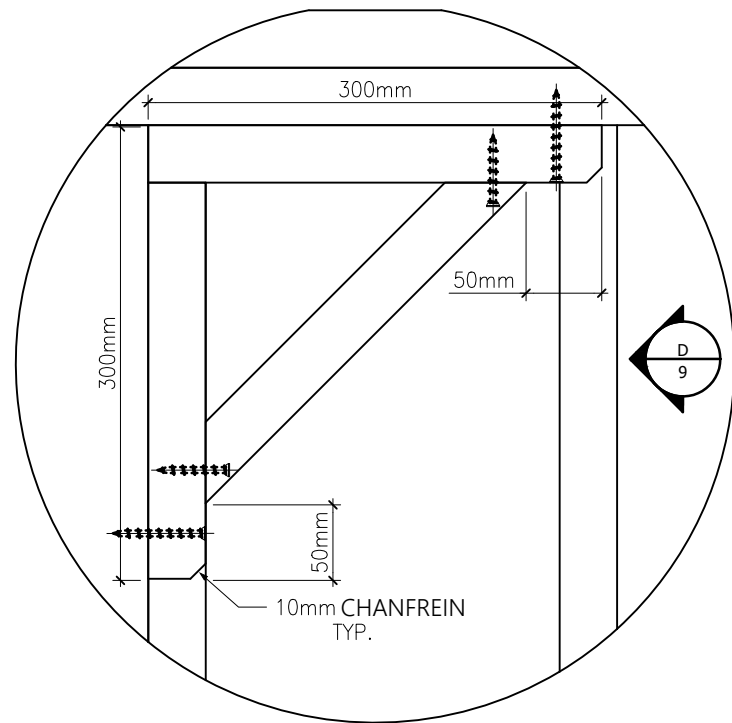


DÉTAIL
ÉQUERRE
ARCHITECTURALE
ÉCHELLE 1:5

5
7

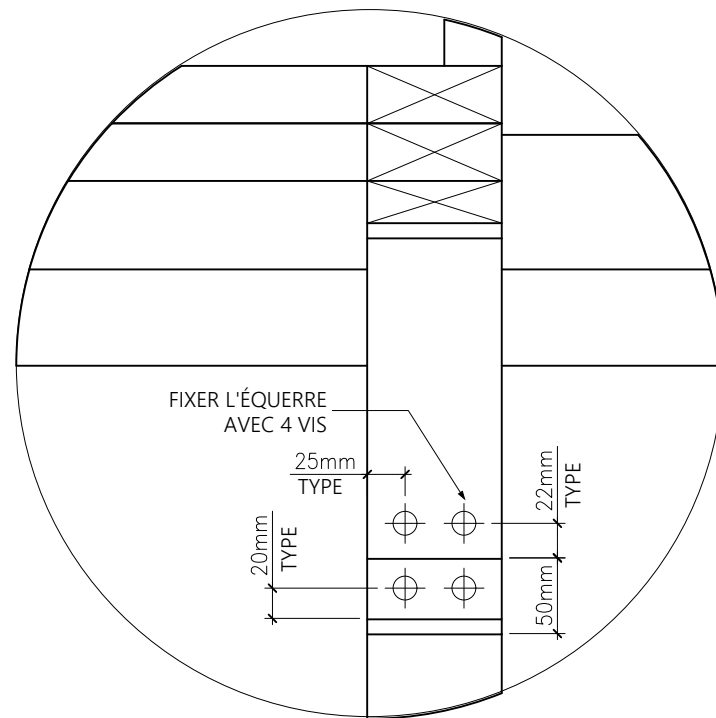


DÉTAIL
ÉQUERRE
ARCHITECTURALE
ÉCHELLE 1:5

D
9

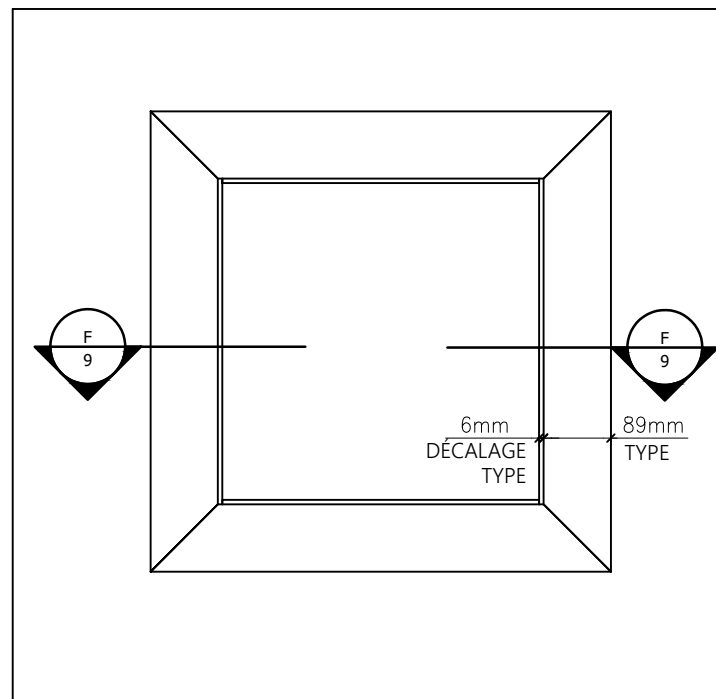


DÉTAIL DE LA FENÊTRE
ÉCHELLE 1:10

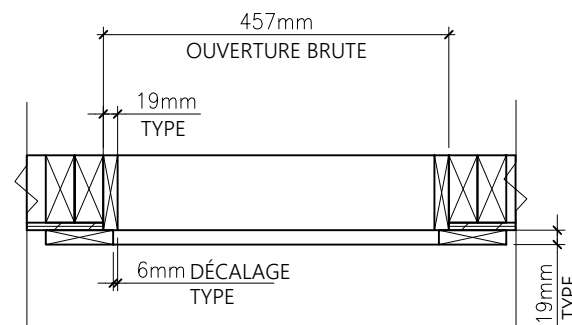

COUPE
ÉCHELLE 1:10

F-F
9

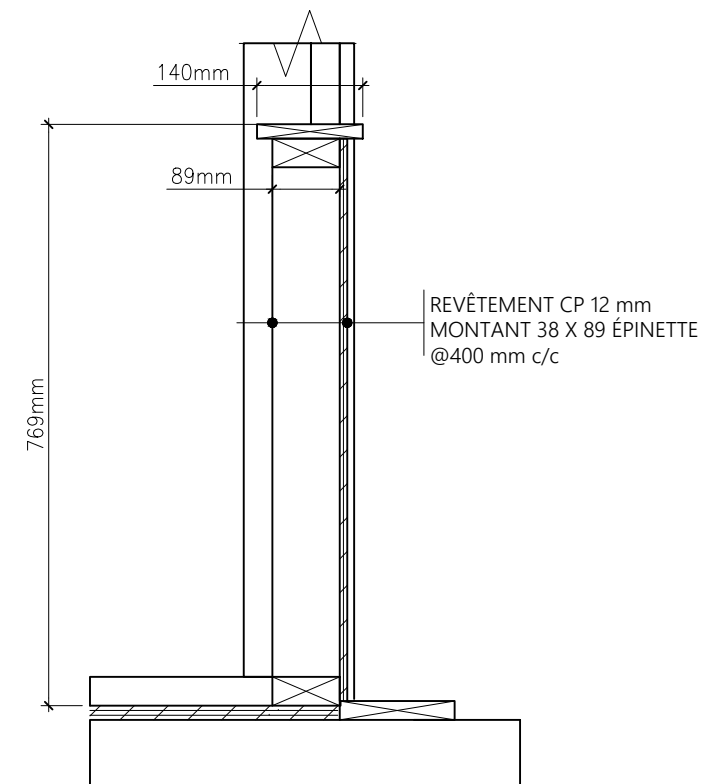

COUPE
MUR NAIN
ÉCHELLE 1:10

E
2

Notes Générales

No.	Revision/Issue	Date



MAISONNETTE
S — 2020

Drawing	DÉTAILS	Page
Date	MAY '20	9
Échelle	TEL QUE MONTRÉ	



UTILISATION DE DOCUMENTS