

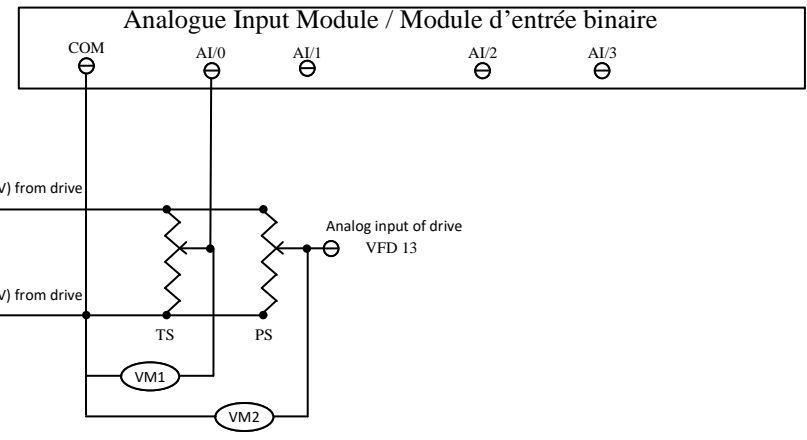
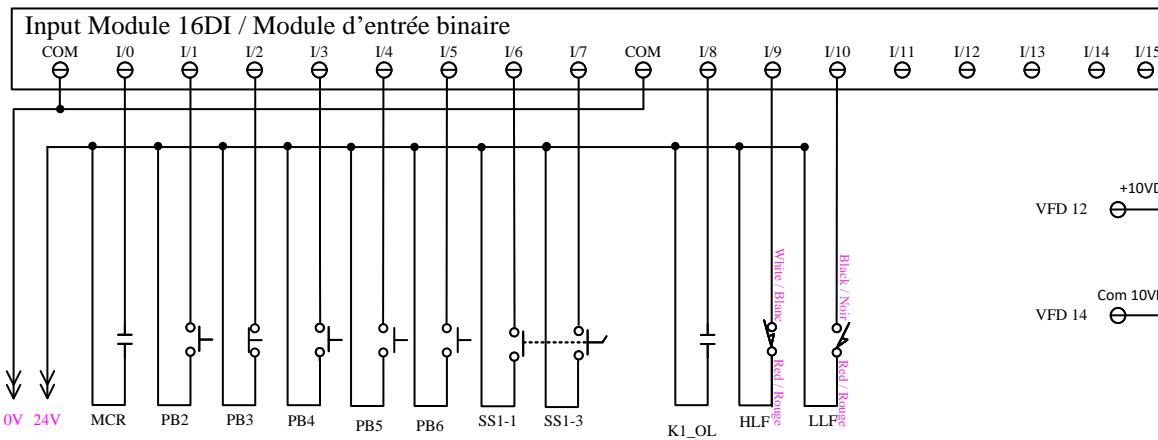


Skill: Trade 19 Industrial Control Compétence: Métier 19 Contrôle Industriel		Power Layout / Schémas de puissance
Scale / Échelle : Not to Scale / Aucune		
Date: June 2020 / Juin 2020		Posted version
Designer / Concepteur: NTC / CNT		

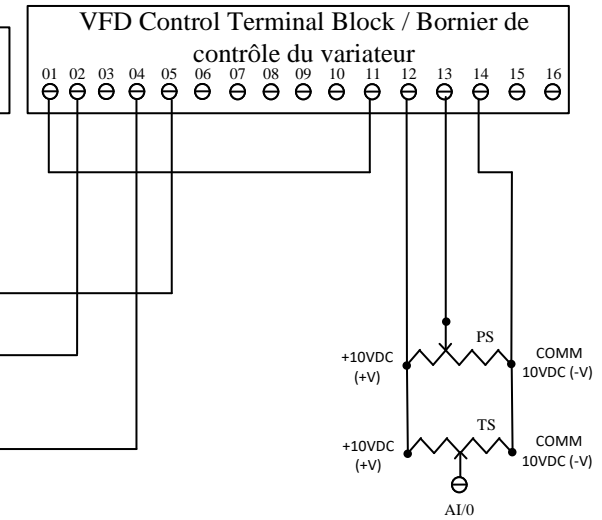

Refer to Page 1 (Power layout)
Se référer à la page 1 (Schémas de puissance)

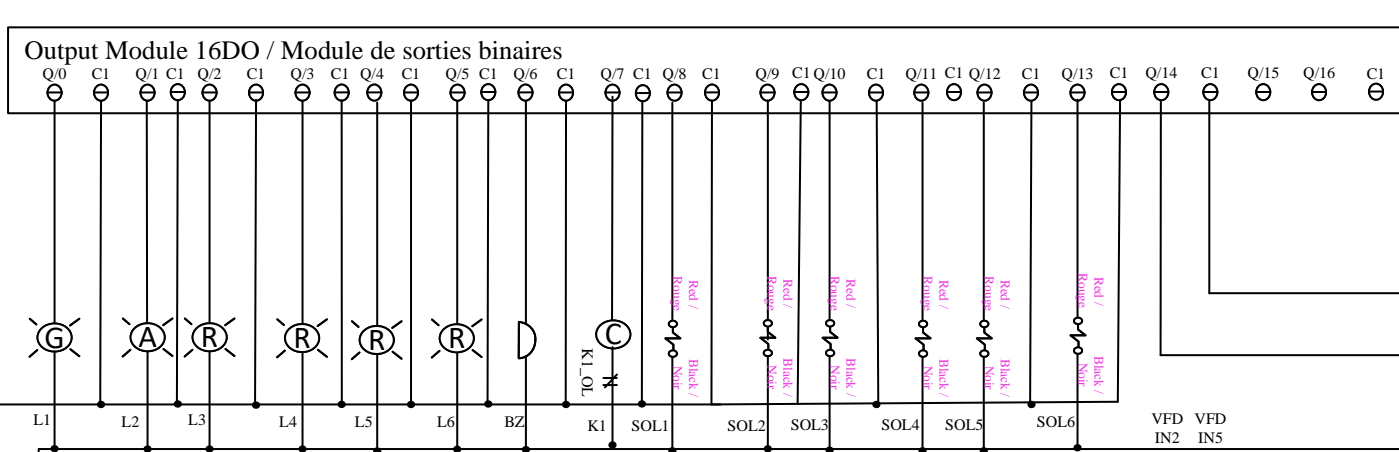


24V 0V
MCR

Refer to Page 1 (Power layout)
Se référer à la page 1 (Schémas de puissance)

Project for 26th National Skills Competition in Vancouver, British Columbia 2022
Projet pour les 26^{ème} compétitions nationales à Vancouver, Colombie britannique 2022

Skill: Trade 19 Industrial Control Compétence: Métier 19 Contrôle Industriel	Control Layout / Schémas de contrôle	
Scale / Échelle : Not to Scale / Aucune		
Date: June 2020 / Juin 2020		
Designer / Concepteur: NTC / CNT		
Posted version		Page: 2 / 5

Back plate suggested layout / Disposition proposée de la plaque de montage

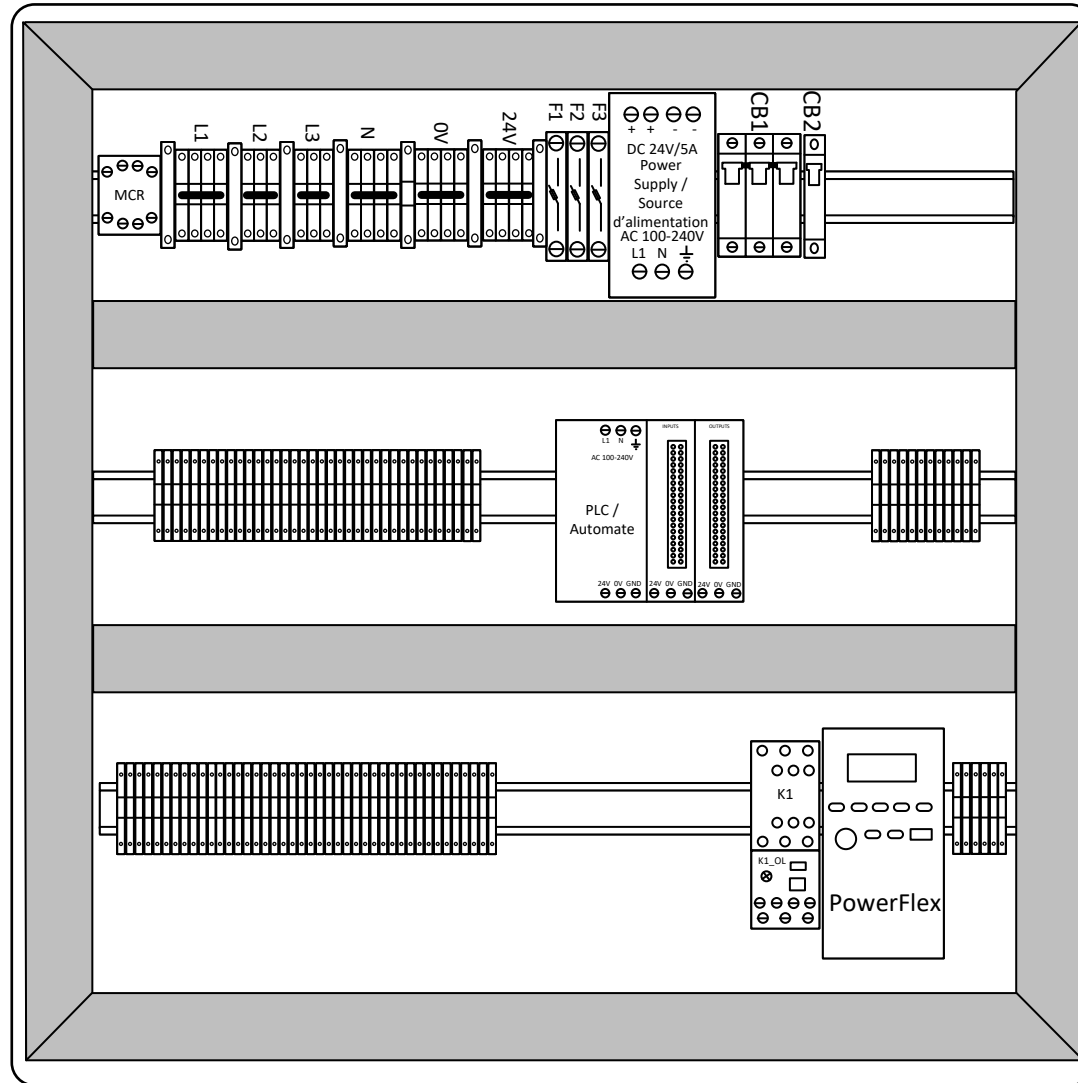


Canada


Project for 26th National Skills Competition in Vancouver, British Columbia 2022
 Projet pour les 26^{ème} compétitions nationales à Vancouver, Colombie britannique 2022

Skill: Trade 19 Industrial Control Compétence: Métier 19 Contrôle Industriel	Back Panel Layout / Disposition de la plaque de montage
Scale / Echelle : Not to Scale / Aucune	
Date: June 2020 / Juin 2020	Posted version
Designer / Concepteur: NTC / CNT	Page: 3 / 5

Left Side View / Vue du côté gauche

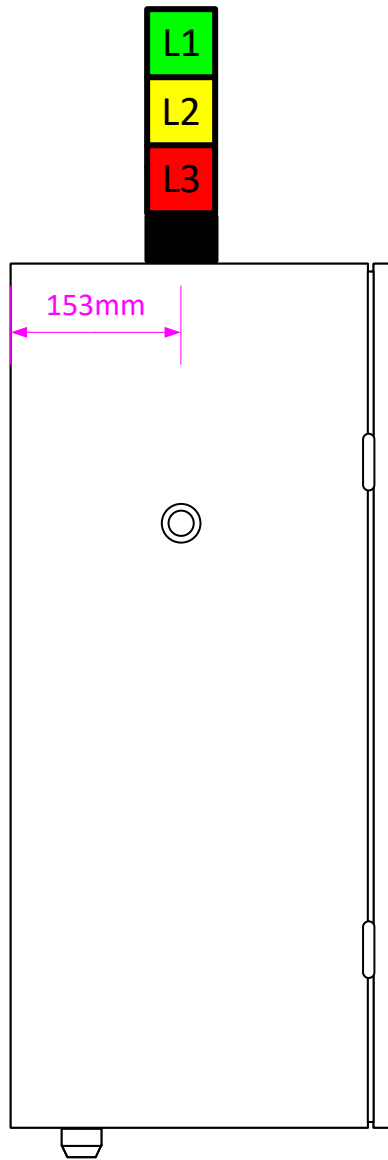

Front View / Vue de façade

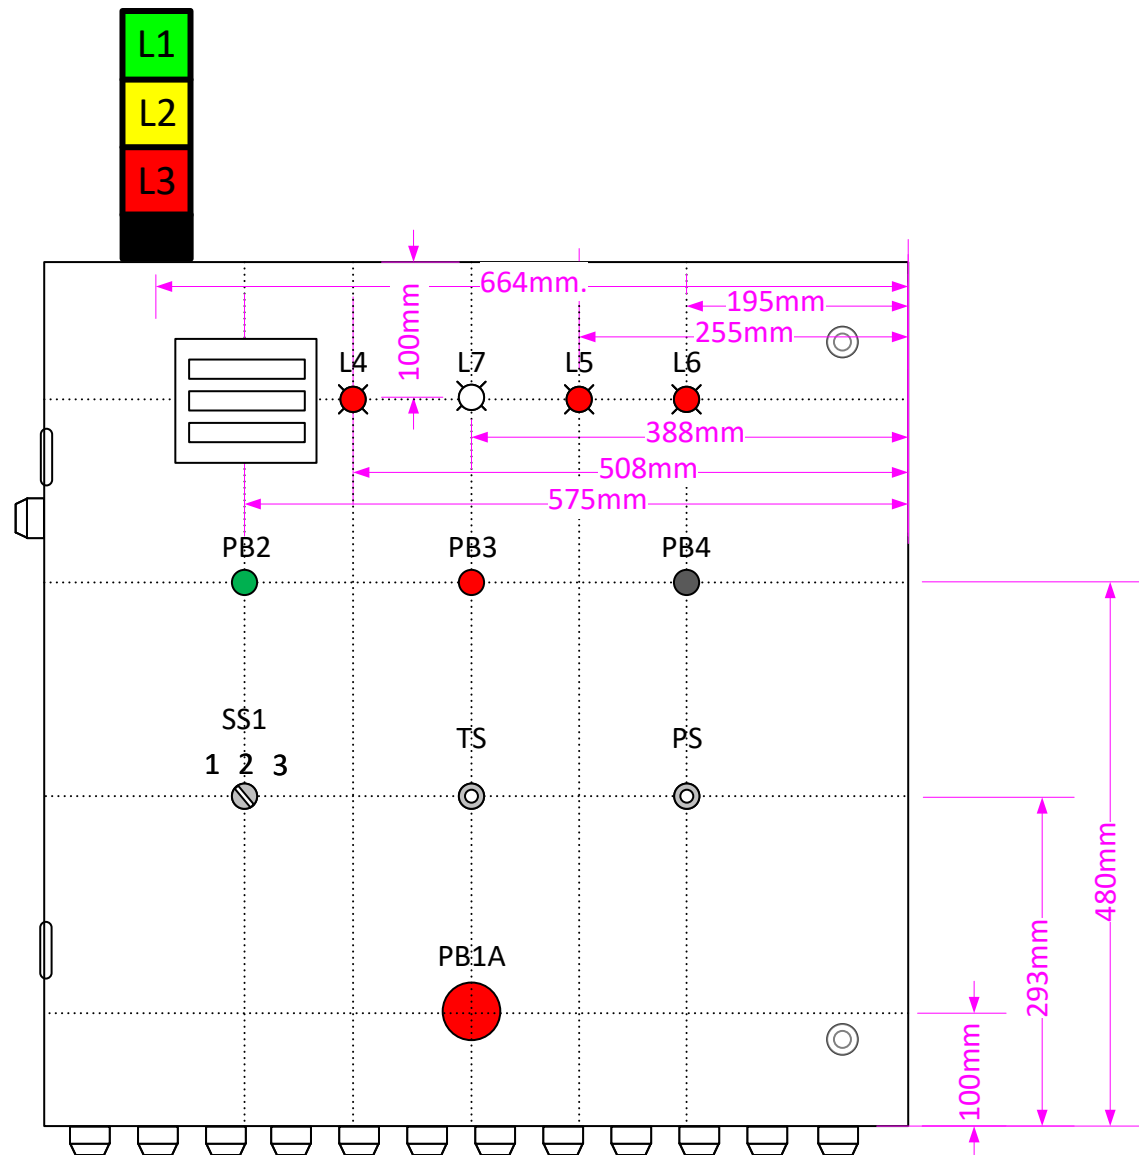


That quantity of strain relief connectors on bottom of the panel is not a representation of actual project requirements / La quantité de connecteur presse-étoupe au bas de l'armoire ne représente pas les exigences du projet actuel



Project for 26th National Skills Competition in Vancouver, British Columbia 2022
Projet pour les 26^{ème} compétitions nationales à Vancouver, Colombie britannique 2022

Skill: Trade 19 Industrial Control Compétence: Métier 19 Contrôle industriel		Door Layout / Disposition de la porte
Scale / Échelle : Not to Scale / Aucune		
Date: June 2020 / Juin 2020		Posted version
Designer / Concepteur: NTC / CNT		

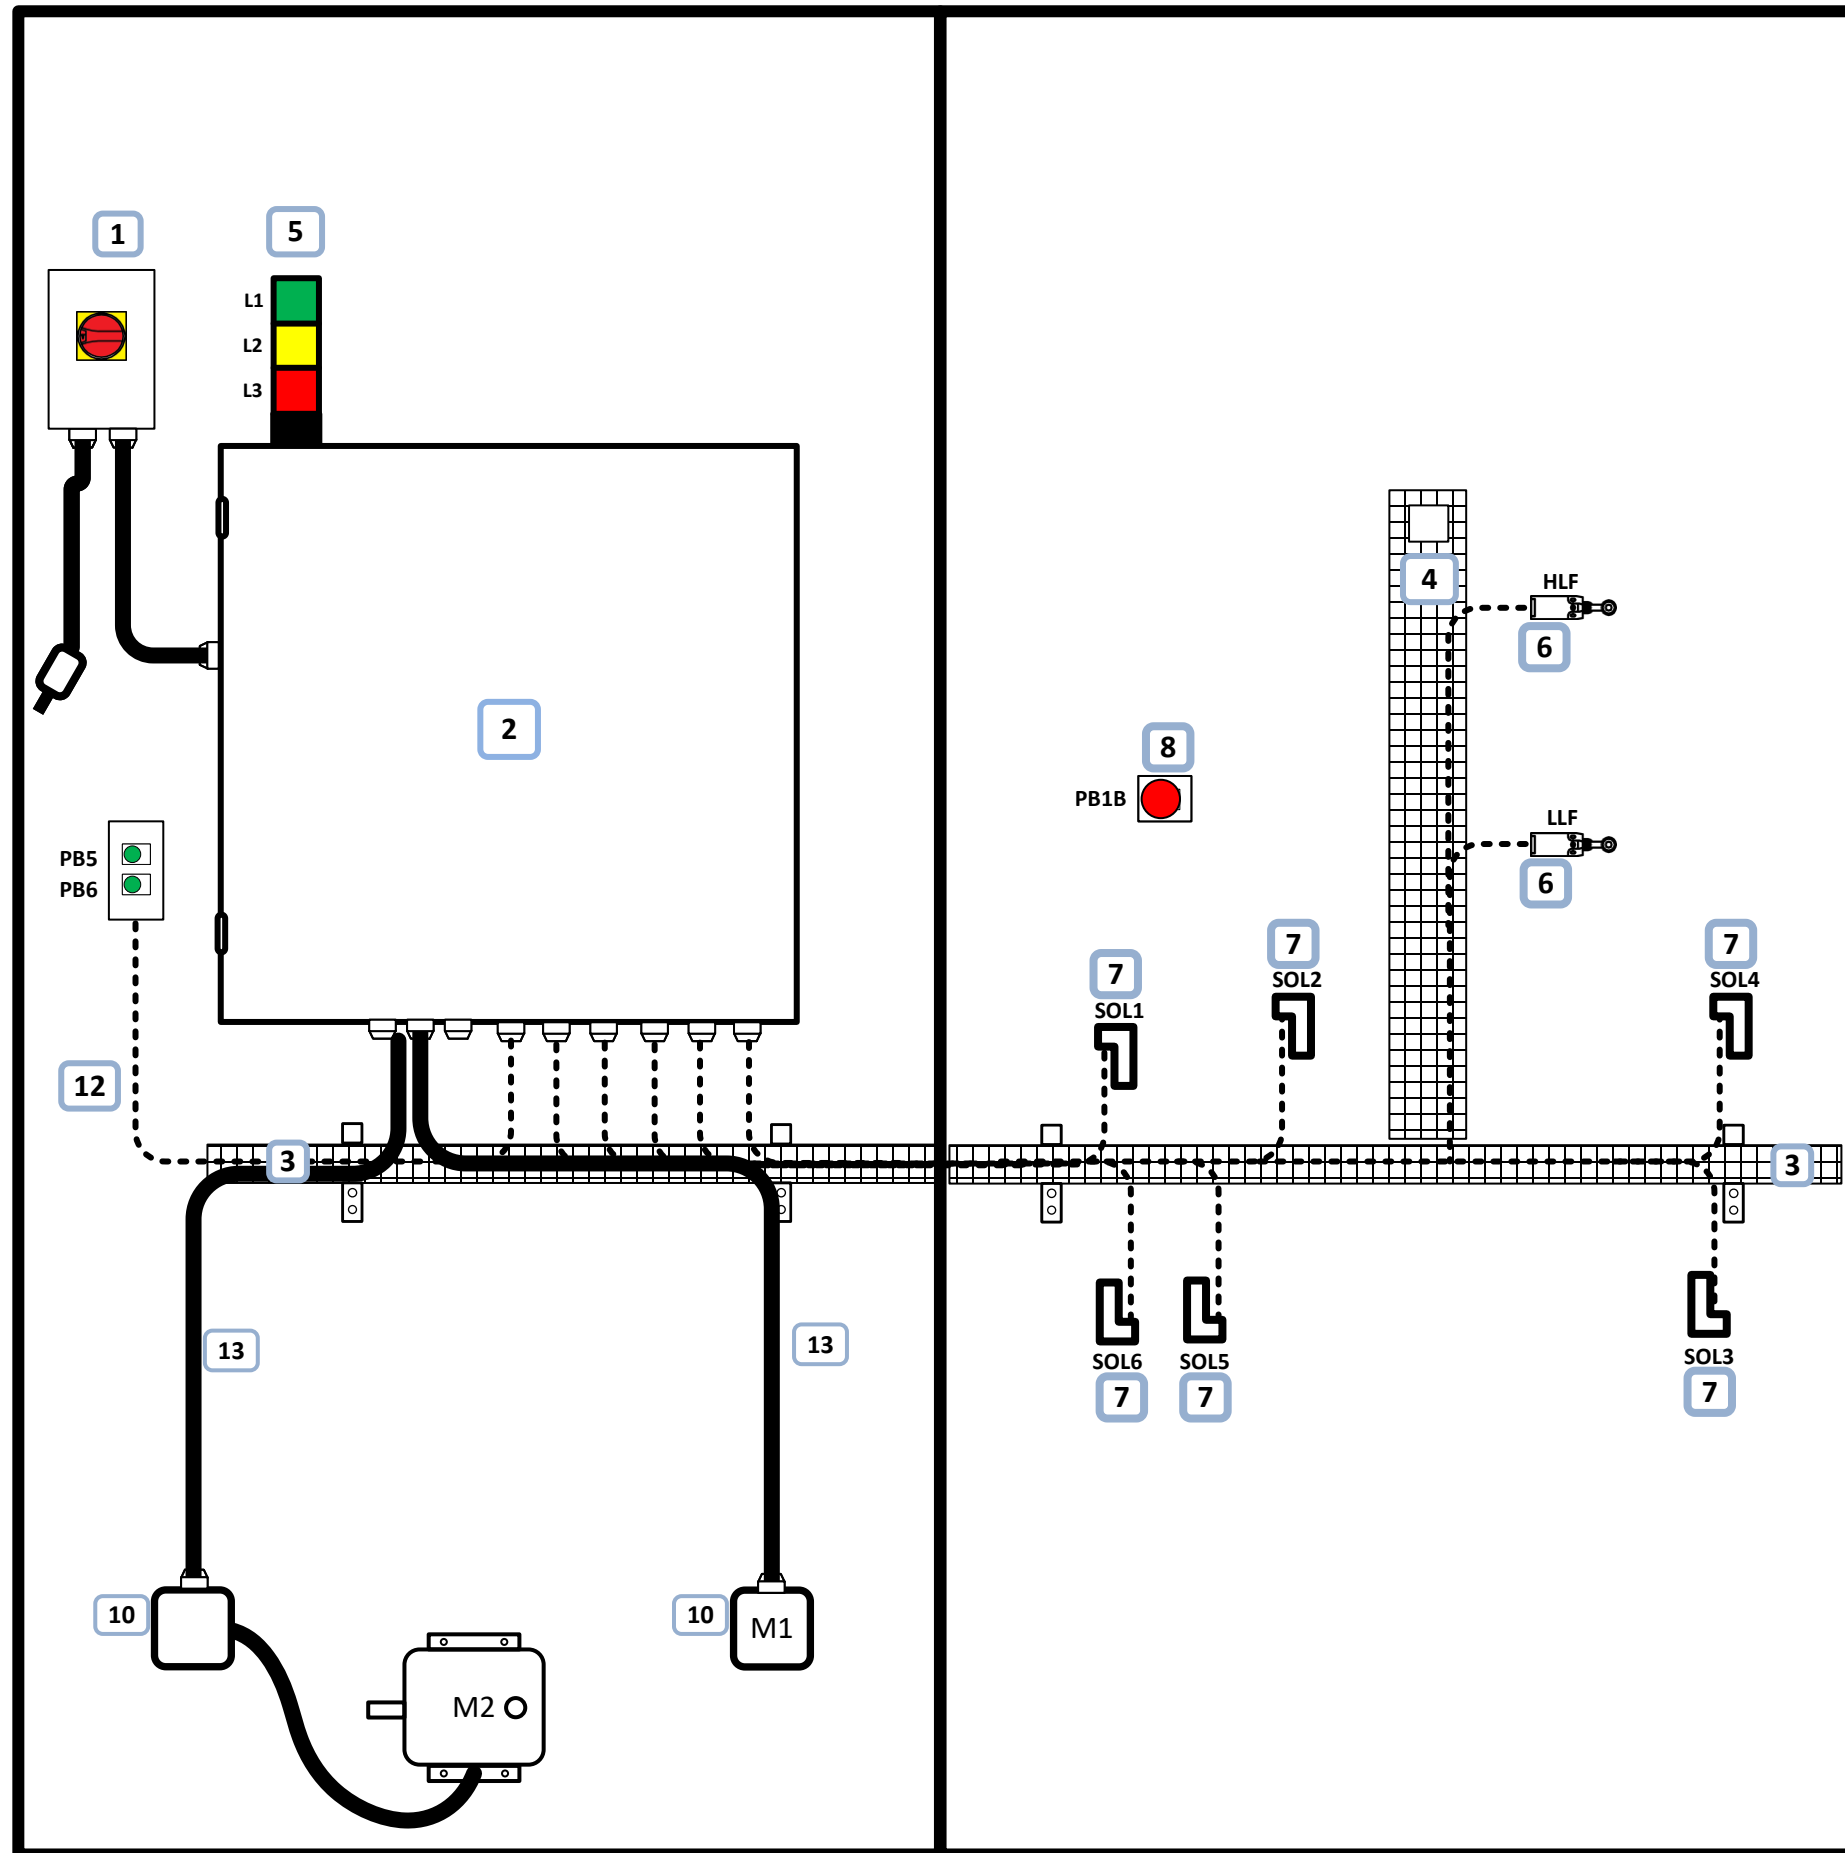

Legend / Légende :

1. Disconnect / Sectionneur
2. Control Cabinet / Armoire de contrôle
3. 6" Wide Wire Basket Tray / Chemin de câble de 6po
4. 4" Wide Wire Basket Tray / Chemin de câble de 4po
5. Stack Light / Tour lumineuse
6. Float Switch / Interrupteur de fin de course
7. Solenoid Valve / Soupape Solénoïde
8. Meters and potentiometer/
9. Button(s) station / Station de bouton(s)
10. Junction Box / Boite de jonction
11. Octagon junction box / Boite de jonction octogonale
12. 120V Cheater cord / Cordon d'alimentation 120V
13. SJOOW « cabtire » cable / Cordon souple SJOOW

All measurements will be taken from where it is shown on the drawing on the flat portion of device, if no dimension is given it is at installer's discretion / Les mesures doivent être prises où le dessin l'indique sur la partie plate des composants, si aucune mesure n'est indiquée elle est laissée à la discrétion de l'installateur

That quantity of strain relief connectors on bottom of the panel is not a representation of actual project requirements / La quantité de connecteur presse-étoupe au bas de l'armoire ne représente pas les exigences du projet actuel