




Refer to Page 1 (Power layout)  
Se référer à la page 1 (Schémas de puissance)

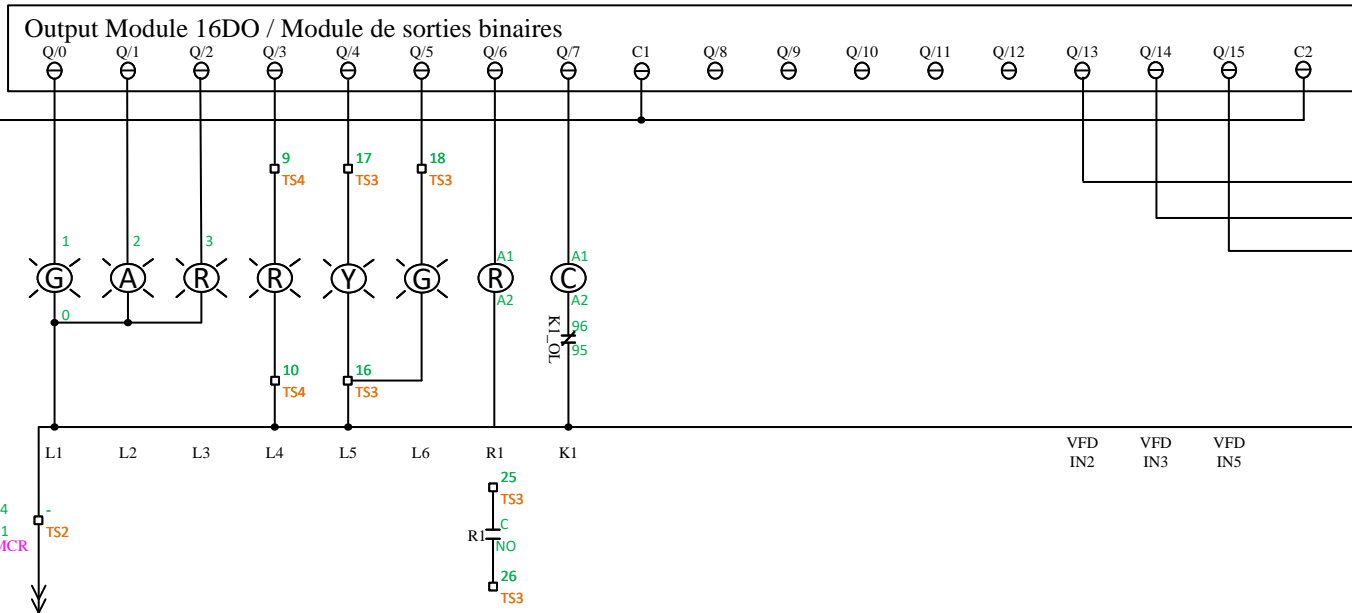

Refer to Page 1 (Power layout)  
Se référer à la page 1 (Schémas de puissance)

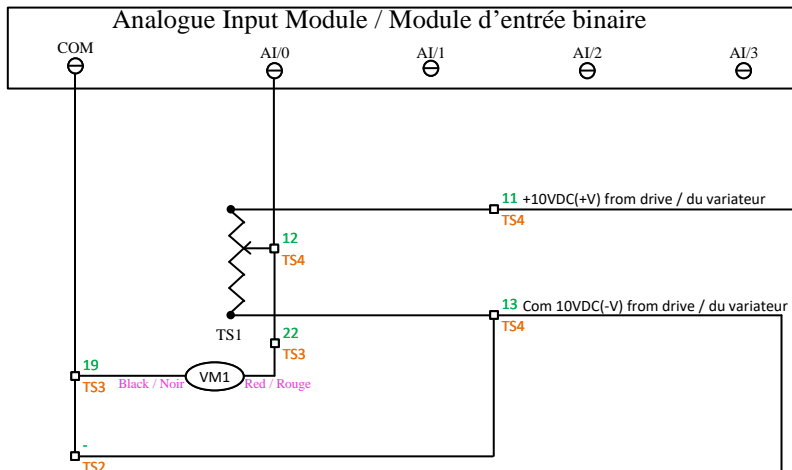


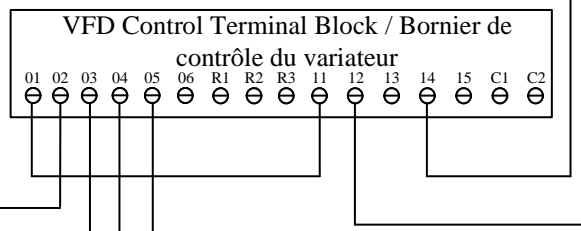


Project for 27<sup>th</sup> National Skills Competition in Winnipeg, Manitoba 2023  
Projet pour les 27<sup>ème</sup> compétitions nationales à Winnipeg, Manitoba 2023

Skill: Trade 19 Industrial Control Compétence: Métier 19 Contrôle Industriel	<b>Control Layout / Schémas de contrôle</b>
Scale / Echelle : Not to Scale / Aucune	
Date: May 2023 / Mai 2023	
Designer / Concepteur: NTC / CNT	Version : 1 - Posted / Publiée      Page: 2 / 5


# Back plate mandatory layout / Disposition imposée de la plaque de montage

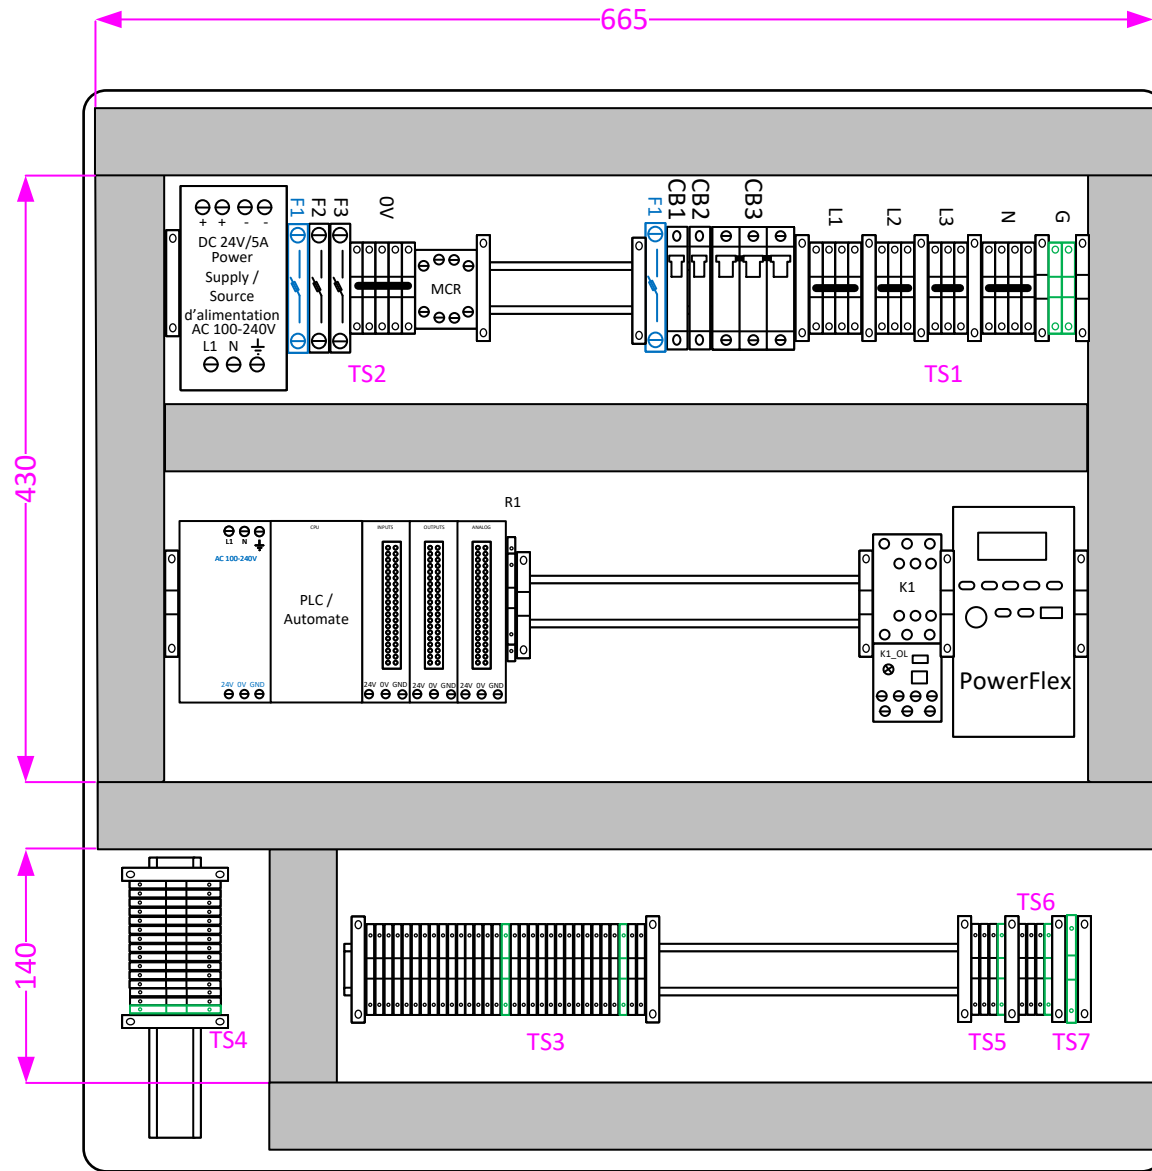

## Left Side View / Vue du côté gauche

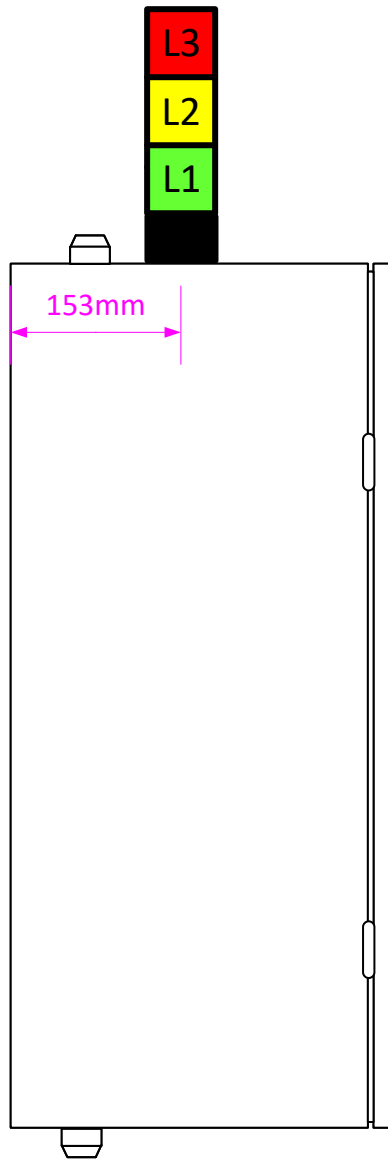

## Front View / Vue de façade

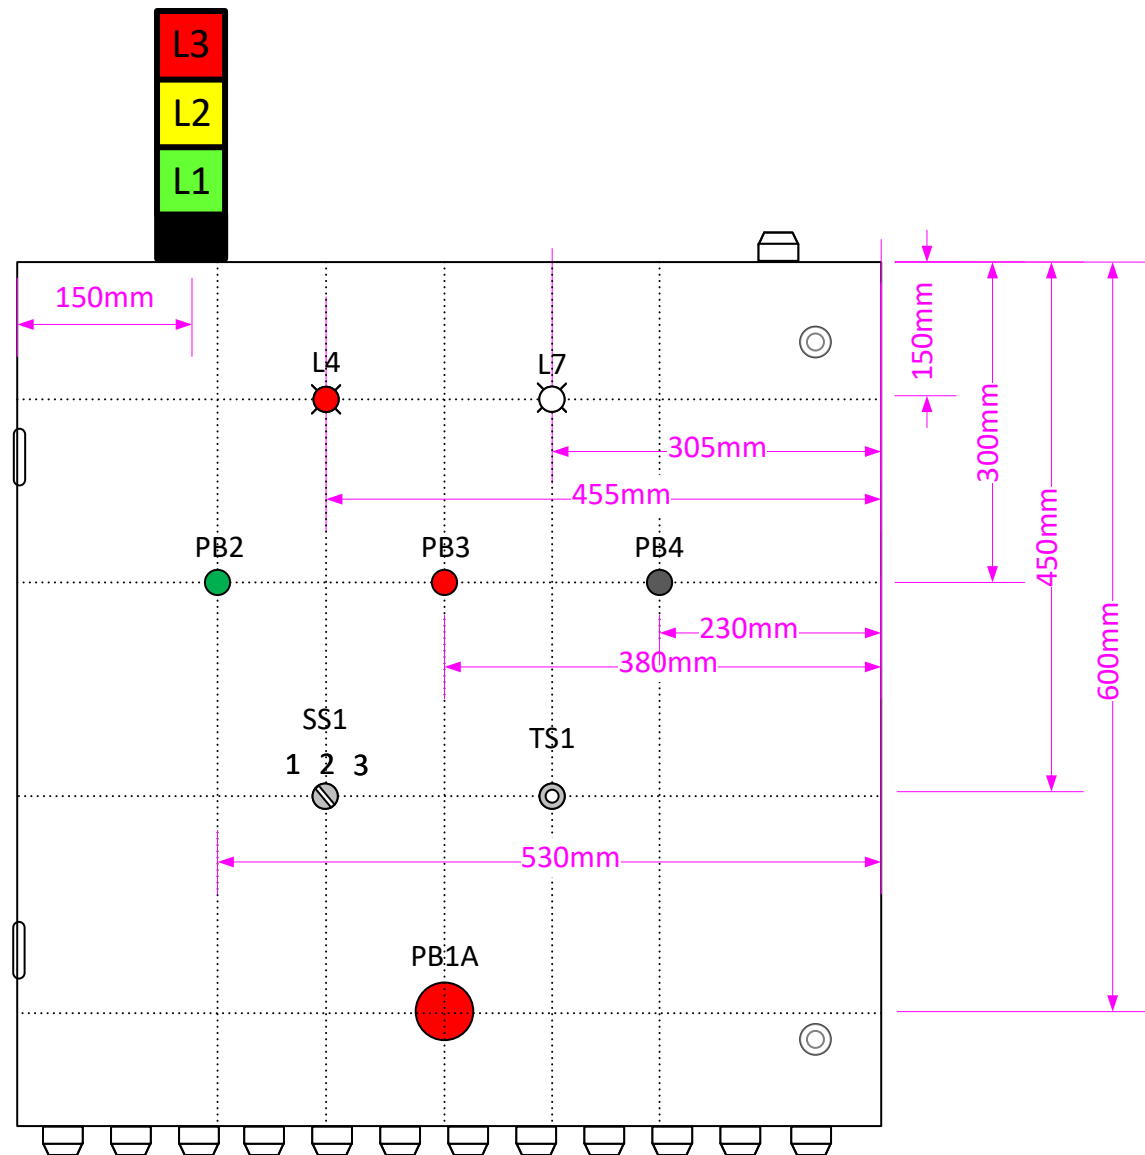


That quantity of strain relief connectors on bottom of the panel is not a representation of actual project requirements / La quantité de connecteur presse-étoupe au bas de l'armoire ne représente pas les exigences du projet actuel

Canada

Project for 27<sup>th</sup> National Skills Competition in Winnipeg, Manitoba 2023  
Projet pour les 27<sup>ème</sup> compétitions nationales à Winnipeg, Manitoba 2023

Skill: Trade 19 Industrial Control Compétence: Métier 19 Contrôle Industriel	Door Layout / Disposition de la porte
Scale / Échelle : Not to Scale / Aucune	
Date: May 2023 / Mai 2023	Version : 1 - Posted / Publiée
Designer / Concepteur: NTC / CNT	Page: 4 / 5

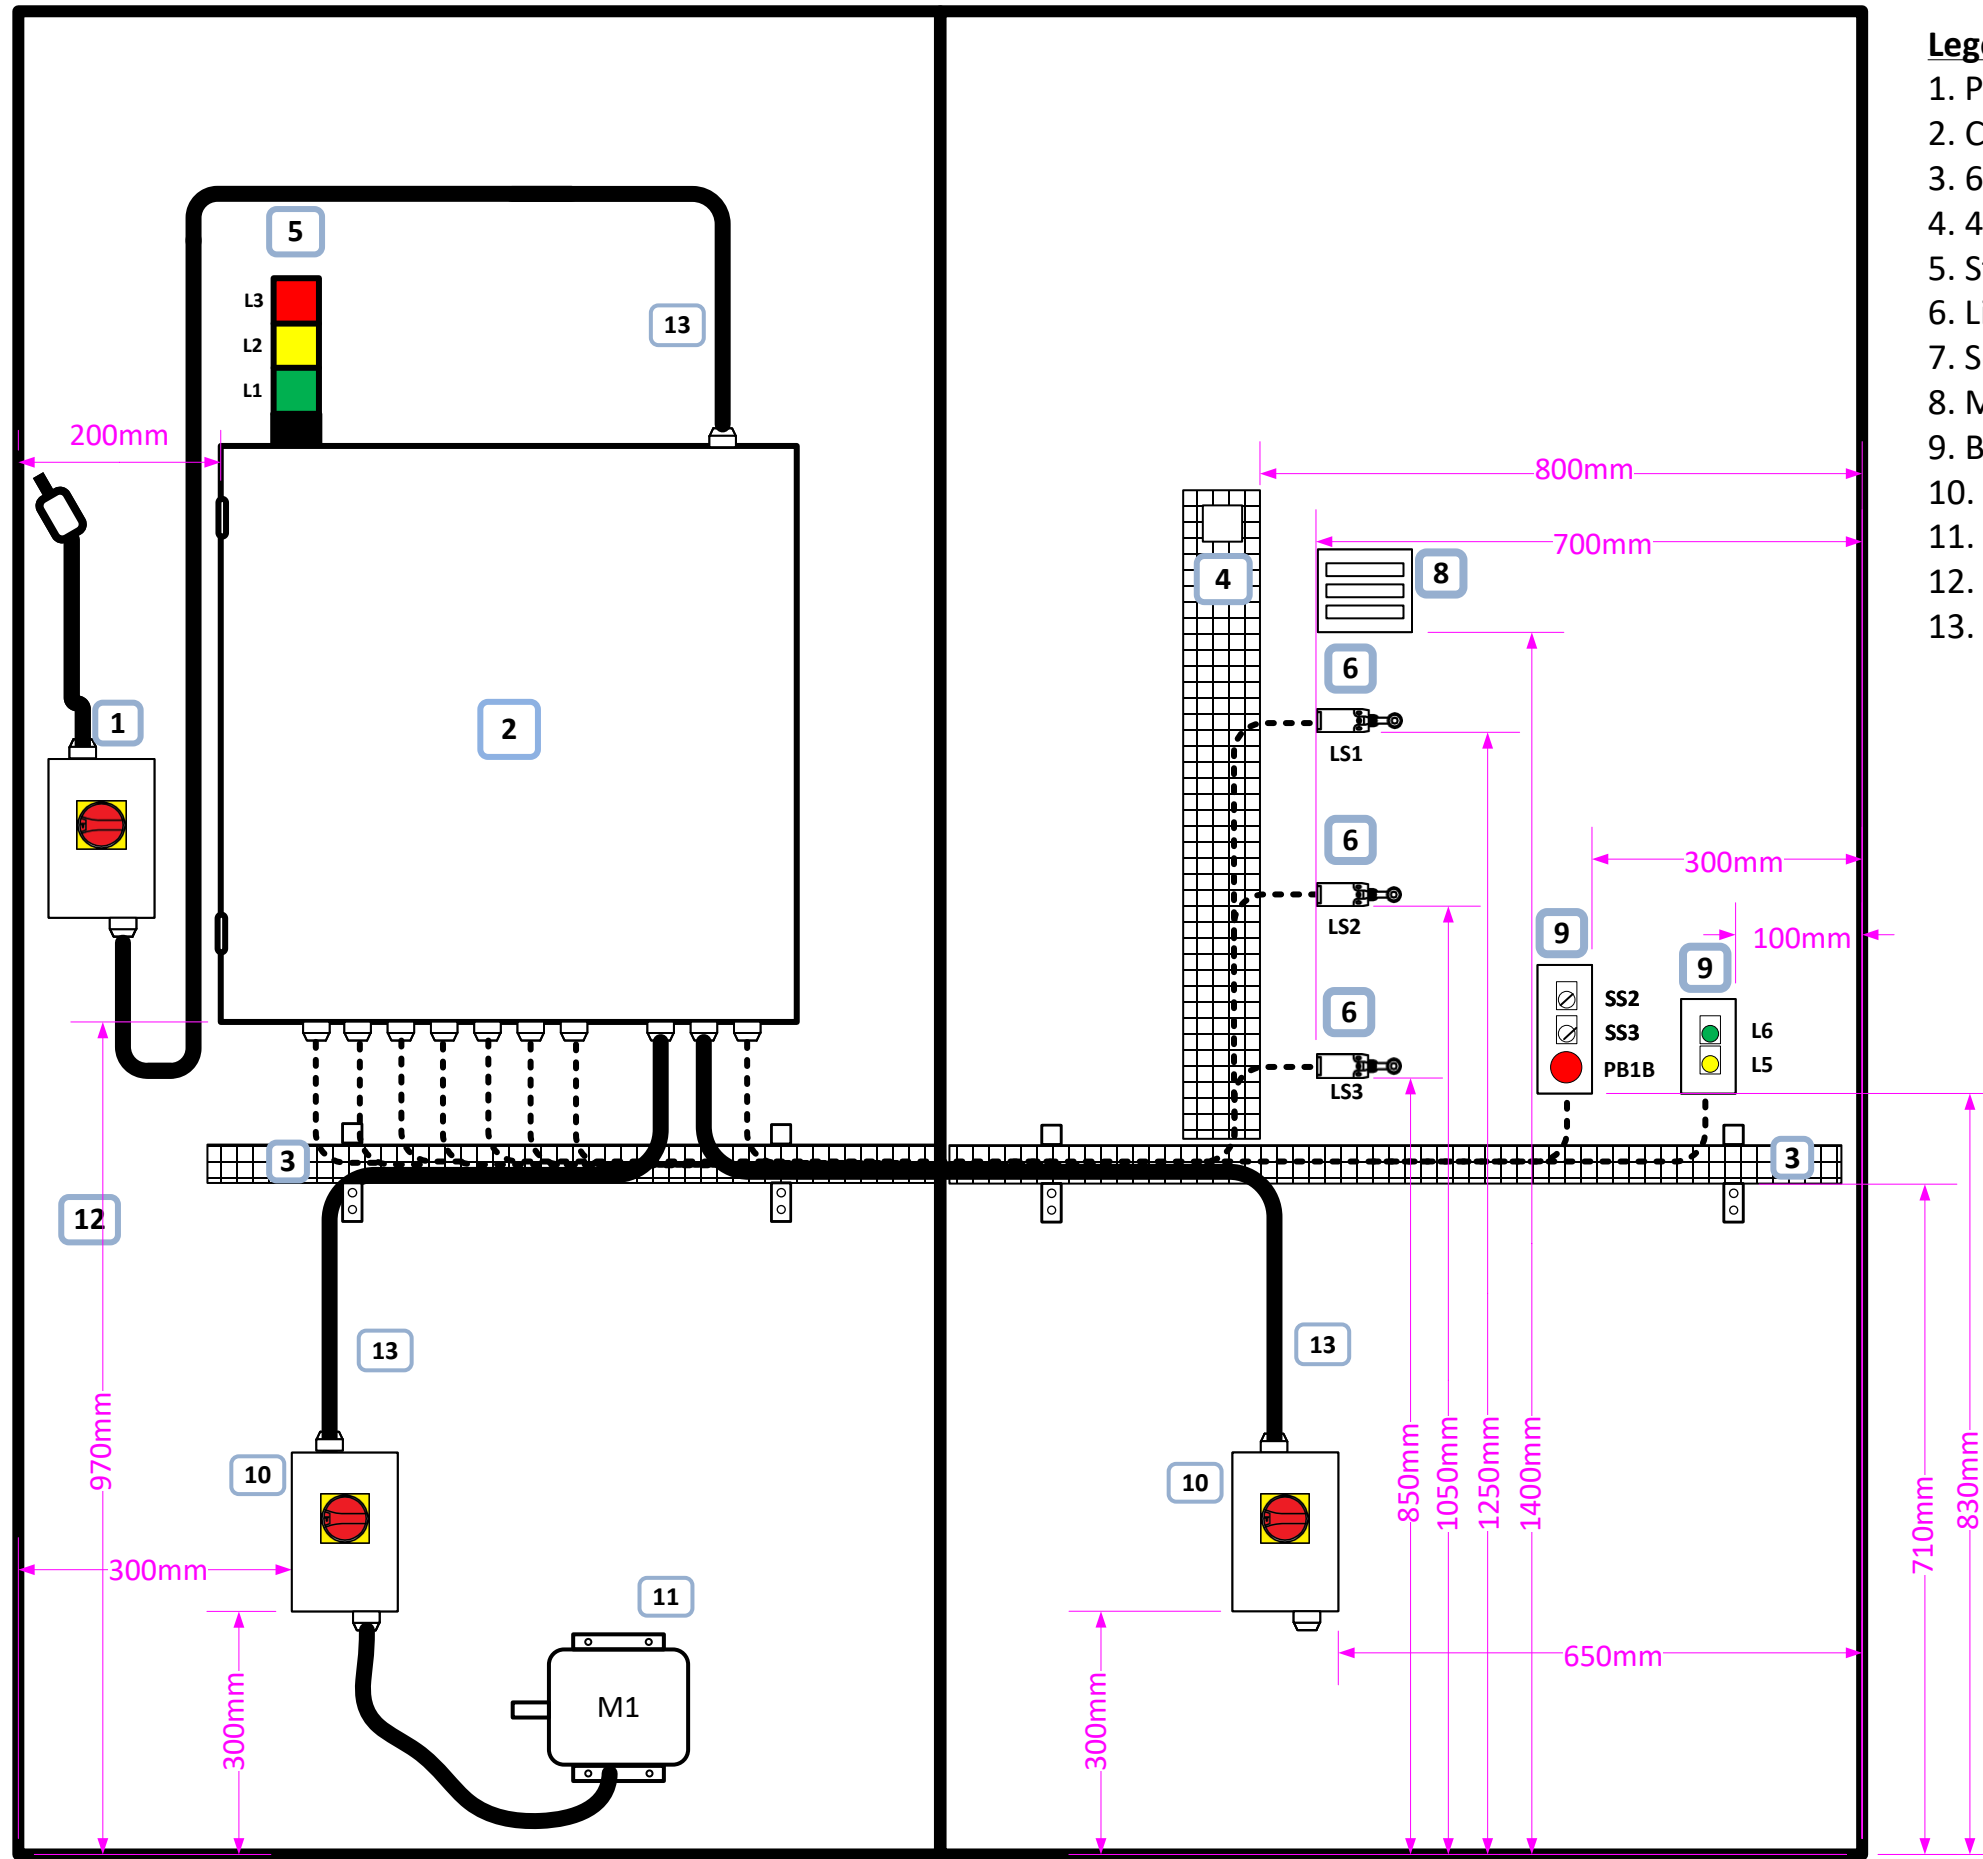

**Legend / Légende :**

1. Power Disconnect / Sectionneur de puissance
2. Control Cabinet / Armoire de contrôle
3. 6" Wide Wire Basket Tray / Chemin de câble de 6po
4. 4" Wide Wire Basket Tray / Chemin de câble de 4po
5. Stack Light / Tour lumineuse
6. Limit Switch / Interrupteur de fin de course
7. Solenoid Valve / Soupape Solénoïde
8. Meters and potentiometer/
9. Button(s) station / Station de bouton(s)
10. Motor local disconnect / Sectionneur local pour moteur
11. Motor (On the floor) / Moteur (Au sol)
12. 120V Cheater cord / Cordon d'alimentation 120V
13. SJOOW « cabtire » cable / Cordon souple SJOOW

All measurements will be taken from where it is shown on the drawing on the flat portion of device, if no dimension is given it is at installer's discretion / Les mesures doivent être prises où le dessin l'indique sur la partie plate des composants, si aucune mesure n'est indiquée elle est laissée à la discrétion de l'installateur

That quantity of strain relief connectors on bottom of the panel is not a representation of actual project requirements / La quantité de connecteur presse-étoupe au bas de l'armoire ne représente pas les exigences du projet actuel