




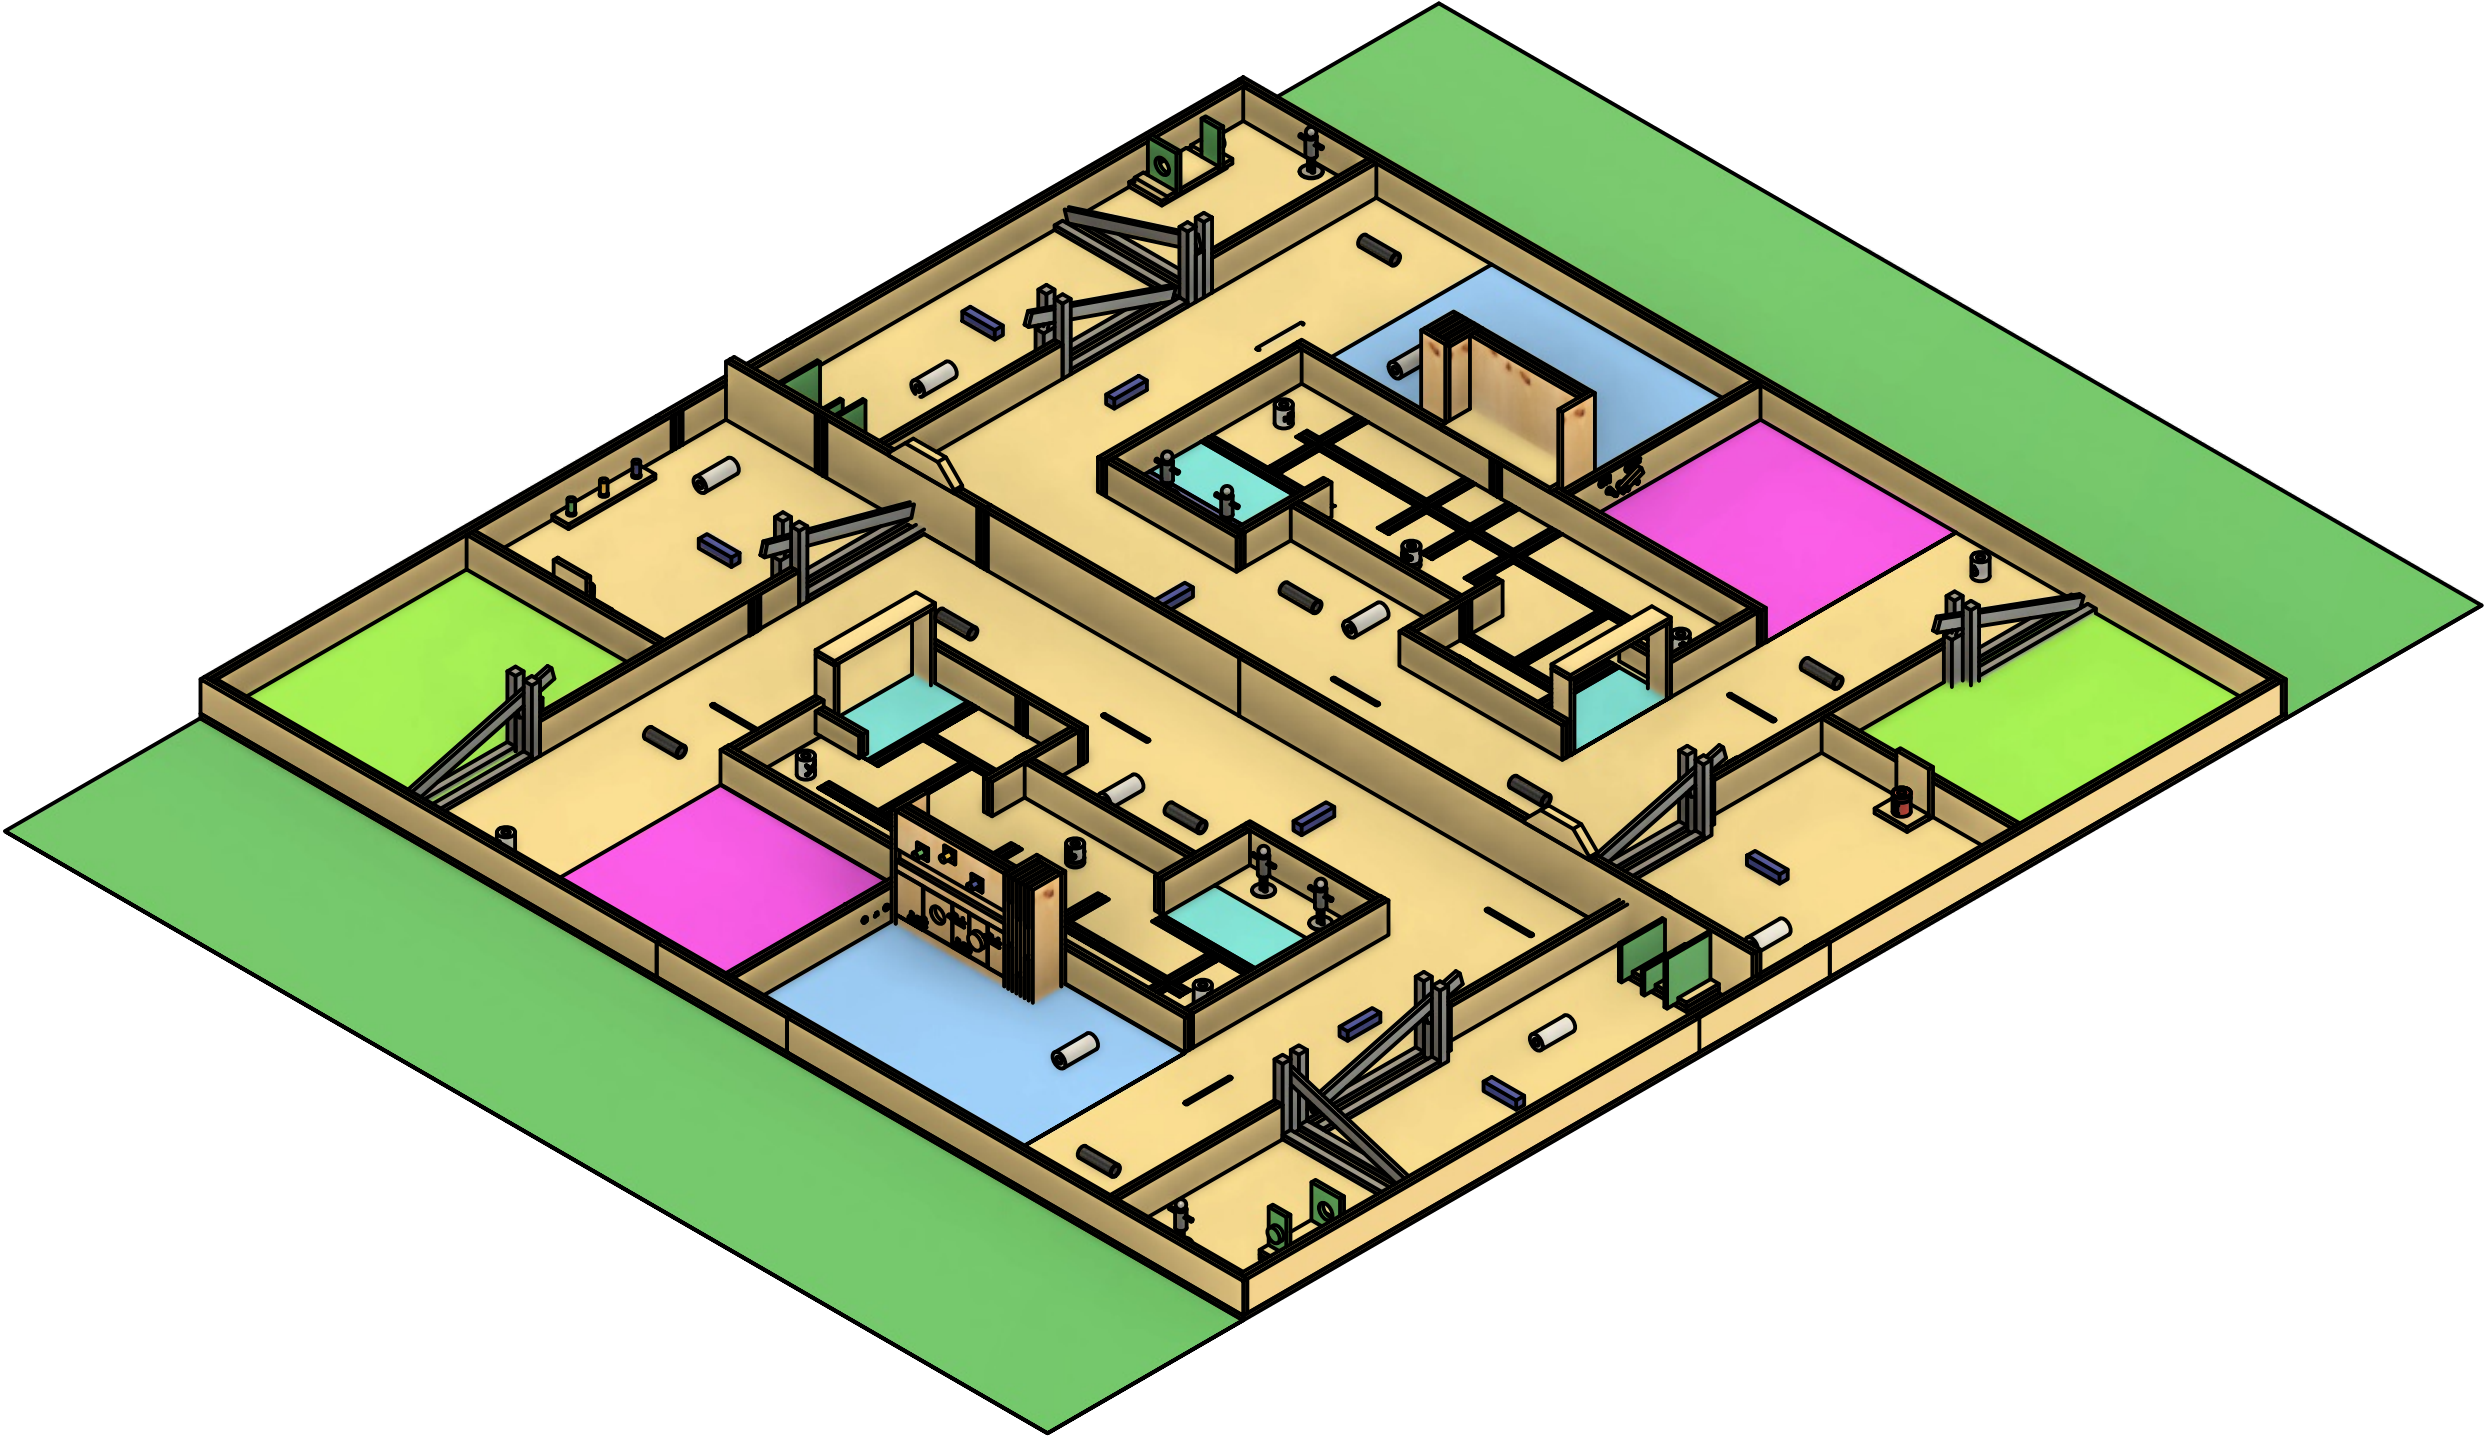

PROJECT: Olympiades canadiennes 2026	DRAWING NUMBER: 1/2	SCALE: 1:24		Dessins nationaux de Robotique mobile Toronto, Ontario, 28 et 29 mai 2026
DRAWING TITLE: Aire de jeu 2025-2026	DRAWN BY: Dave Dalton	DATE: 2025-06-29		

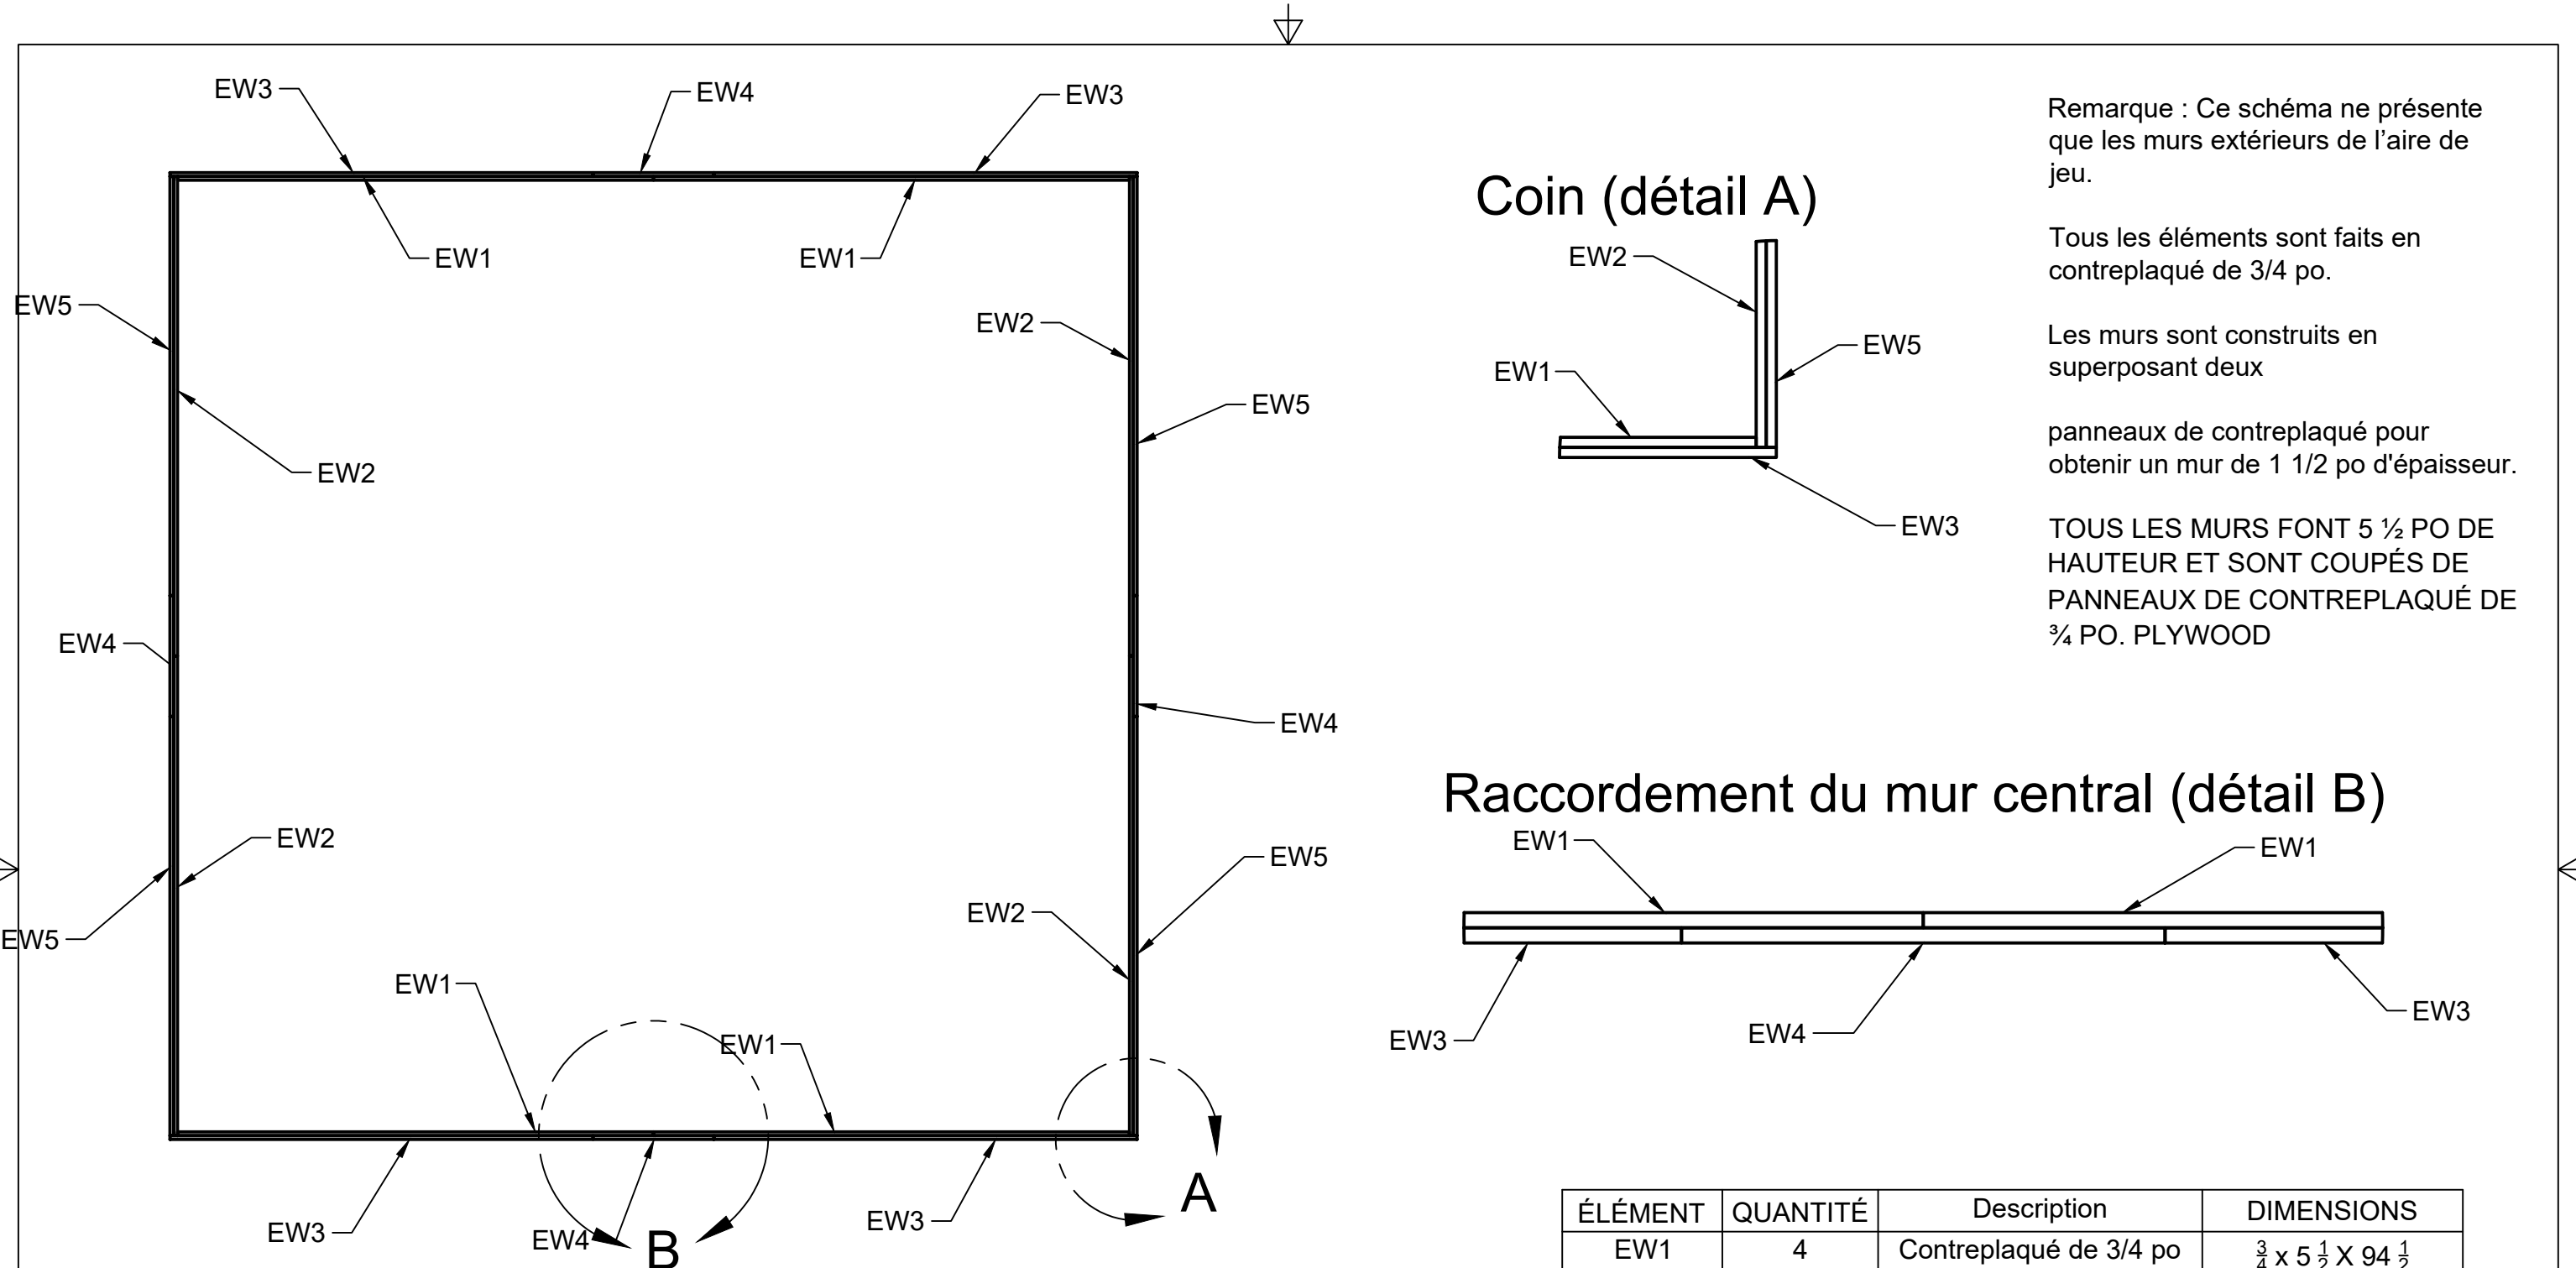

Coin (détail A)

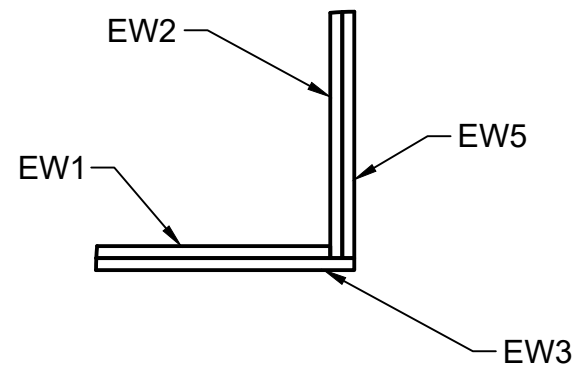


Remarque : Ce schéma ne présente que les murs extérieurs de l'aire de jeu.

Tous les éléments sont faits en contreplaqué de 3/4 po.


Les murs sont construits en superposant deux panneaux de contreplaqué pour obtenir un mur de 1 1/2 po d'épaisseur.

TOUS LES MURS FONT 5 1/2 PO DE HAUTEUR ET SONT COUPÉS DE PANNEAUX DE CONTREPLAQUÉ DE 3/4 PO. PLYWOOD

Raccordement du mur central (détail B)

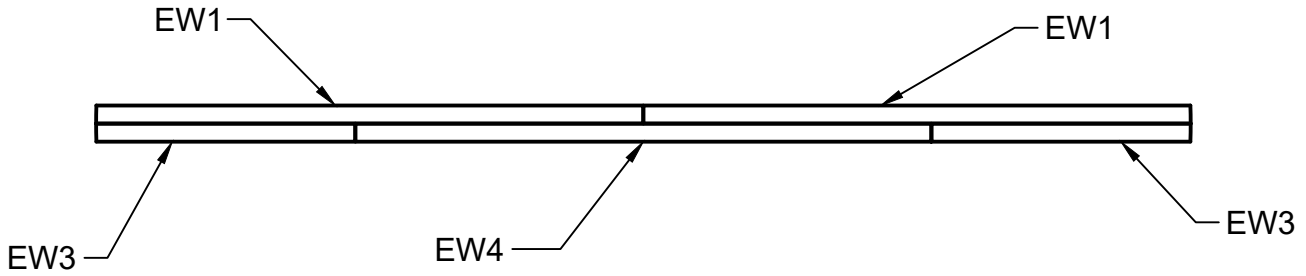

ÉLÉMENT	QUANTITÉ	Description	DIMENSIONS
EW1	4	Contreplaqué de 3/4 po	$\frac{3}{4} \times 5 \frac{1}{2} \times 94 \frac{1}{2}$
EW2	4	Contreplaqué de 3/4 po	$\frac{3}{4} \times 5 \frac{1}{2} \times 95 \frac{1}{4}$
EW3	4	Contreplaqué de 3/4 po	$\frac{3}{4} \times 5 \frac{1}{2} \times 84$
EW4	4	Contreplaqué de 3/4 po	$\frac{3}{4} \times 5 \frac{1}{2} \times 24$
EW5	4	Contreplaqué de 3/4 po	$\frac{3}{4} \times 5 \frac{1}{2} \times 83 \frac{1}{4}$

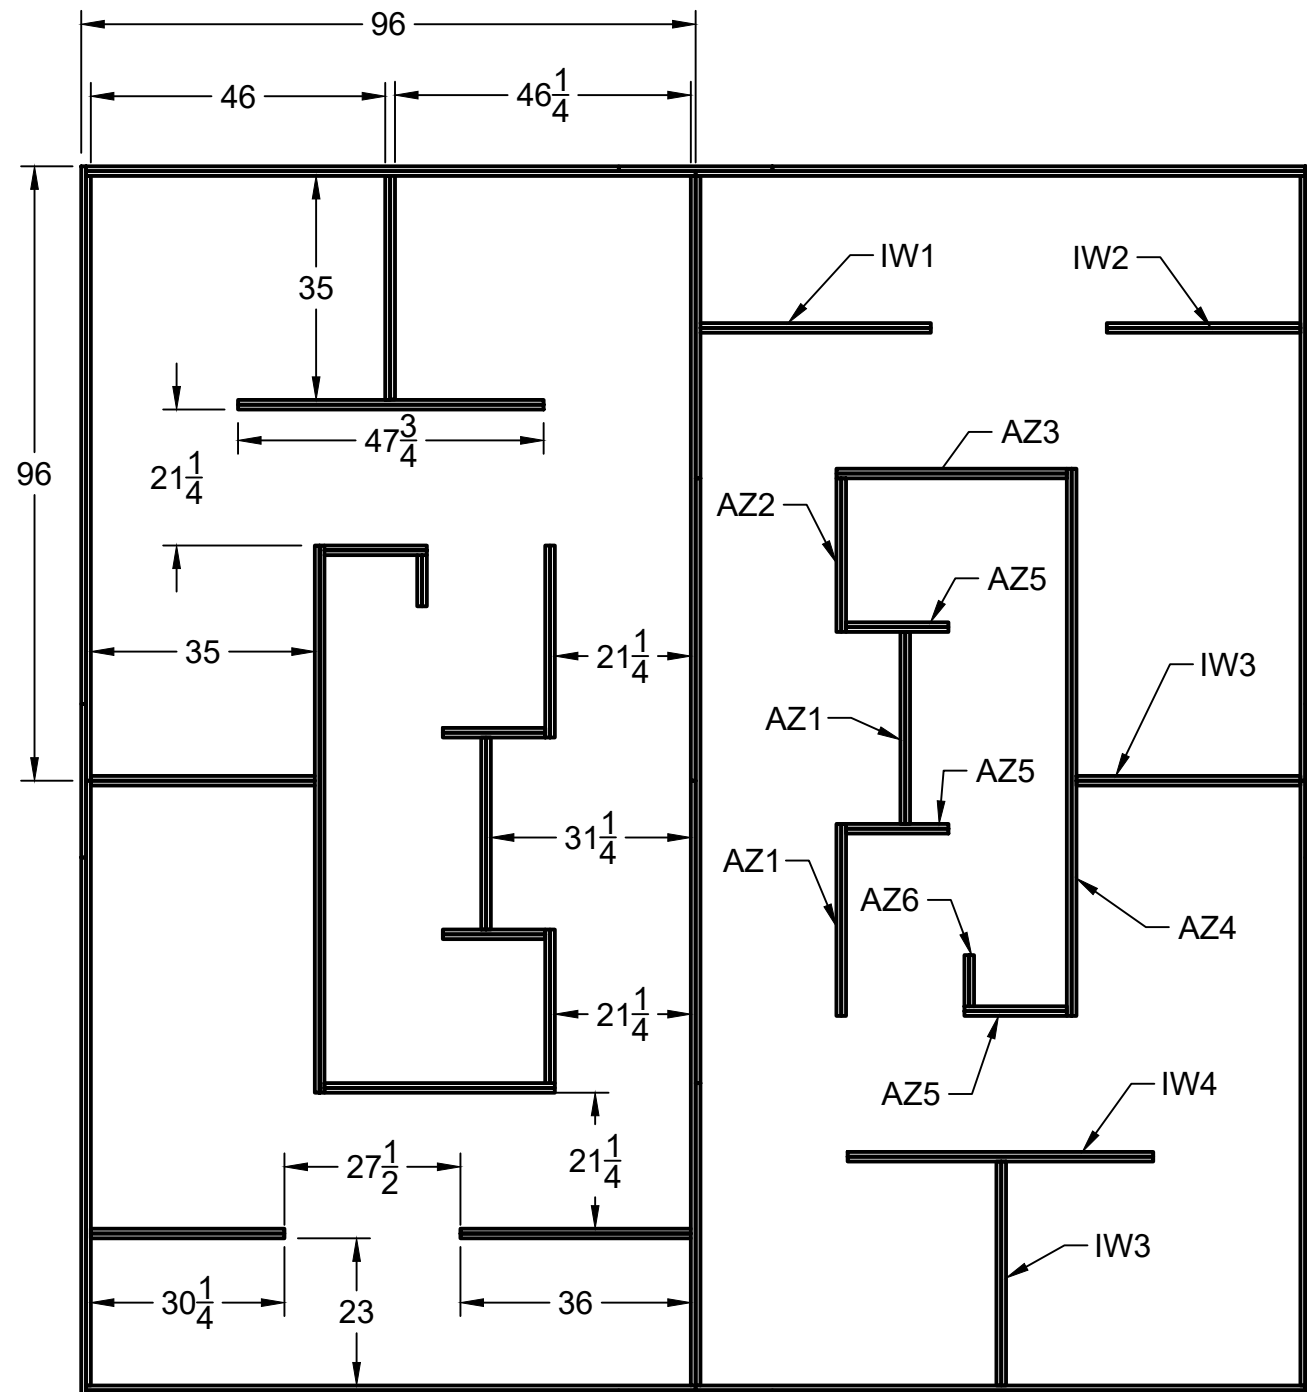

Remarque :

Les détails des murs extérieurs figurent sur un dessin distinct.

Les détails du mur central figurent sur un dessin distinct.

Les détails de la zone autonome figurent sur un dessin distinct.

Tous les matériaux sont en contreplaqué de $\frac{3}{4}$ po

ELEMENT	QUANTITE	Description	DIMENSIONS
AZ1	8	Contreplaqué de $\frac{3}{4}$ po	$\frac{3}{4} \times 5 \frac{1}{2} \times 30$
AZ2	4	Contreplaqué de $\frac{3}{4}$ po	$\frac{3}{4} \times 5 \frac{1}{2} \times 24$
AZ3	4	Contreplaqué de $\frac{3}{4}$ po	$\frac{3}{4} \times 5 \frac{1}{2} \times 36$
AZ4	4	Contreplaqué de $\frac{3}{4}$ po	$\frac{3}{4} \times 5 \frac{1}{2} \times 85 \frac{1}{2}$
AZ5	12	Contreplaqué de $\frac{3}{4}$ po	$\frac{3}{4} \times 5 \frac{1}{2} \times 16$
AZ6	4	Contreplaqué de $\frac{3}{4}$ po	$\frac{3}{4} \times 5 \frac{1}{2} \times 8$
IW1	4	Contreplaqué de $\frac{3}{4}$ po	$\frac{3}{4} \times 5 \frac{1}{2} \times 36$
IW2	4	Contreplaqué de $\frac{3}{4}$ po	$\frac{3}{4} \times 5 \frac{1}{2} \times 30 \frac{1}{4}$
IW3	8	Contreplaqué de $\frac{3}{4}$ po	$\frac{3}{4} \times 5 \frac{1}{2} \times 35$
IW4	4	Contreplaqué de $\frac{3}{4}$ po	$\frac{3}{4} \times 5 \frac{1}{2} \times 47 \frac{3}{4}$

PROJECT:

Olympiades canadiennes 2026

DRAWING TITLE:

Aire de jeu 2025-2026

DRAWING NUMBER:

1/5

DRAWN BY:

Dave Dalton

SCALE:

1:50


DATE:

2025-07-04



Compétences
Canada
Toronto2026

Dessins nationaux de Robotique mobile
Toronto, Ontario, 28 et 29 mai 2026

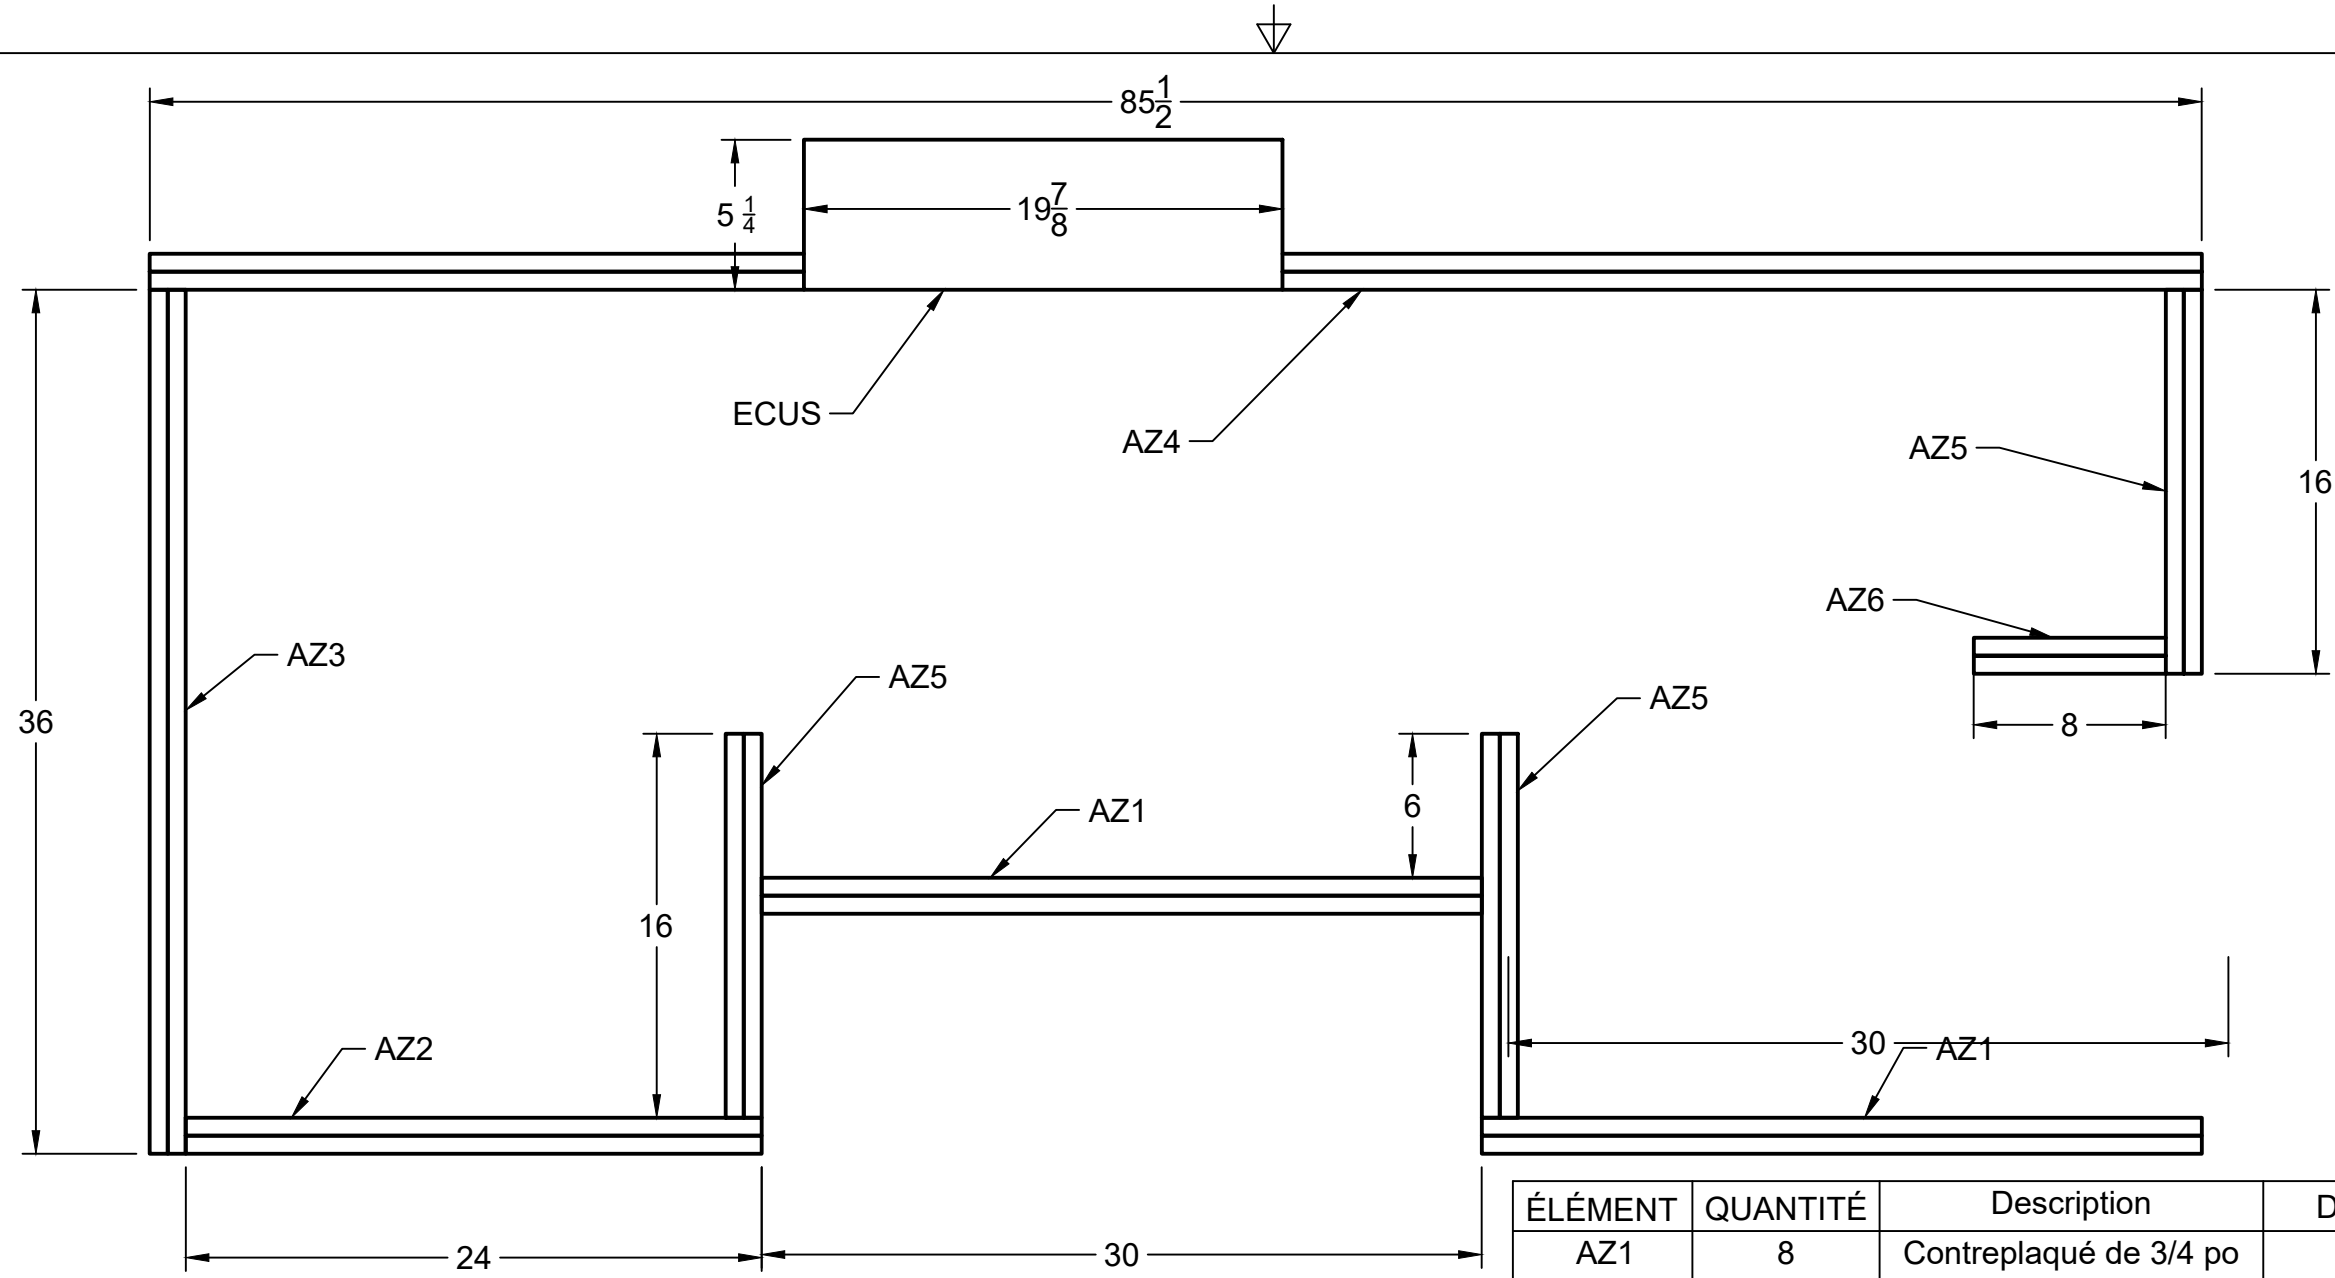

Zone autonome


ÉLÉMENT	QUANTITÉ	Description	DIMENSIONS
AZ1	8	Contreplaqué de 3/4 po	$\frac{3}{4} \times 5\frac{1}{2} \times 30$
AZ2	4	Contreplaqué de 3/4 po	$\frac{3}{4} \times 5\frac{1}{2} \times 24$
AZ3	4	Contreplaqué de 3/4 po	$\frac{3}{4} \times 5\frac{1}{2} \times 36$
AZ4	4	Contreplaqué de 3/4 po	$\frac{3}{4} \times 5\frac{1}{2} \times 85\frac{1}{2}$
AZ5	12	Contreplaqué de 3/4 po	$\frac{3}{4} \times 5\frac{1}{2} \times 16$
AZ6	4	Contreplaqué de 3/4 po	$\frac{3}{4} \times 5\frac{1}{2} \times 8$
ECUS	2	Contreplaqué de 3/4 po	$\frac{3}{4} \times 5\frac{1}{4} \times 19\frac{7}{8}$

DEBRIS LEGEND
P - Pool Noodle
T = 2x2
A - ABS Pipe
W - Wire

Disposition des débris ou objets


Remarque : Pour simplifier la disposition des débris, on a choisi un diamètre de 8 po pour faciliter la disposition et la remise en place de l'aire de jeu. Utilisez un 2 x 2 ou 2 x 4 pour placer les débris.

Lorsqu'aucune dimension n'est donnée pour l'emplacement des débris, ces derniers sont placés au centre ou alignés sur un mur adjacent ou perpendiculaire.

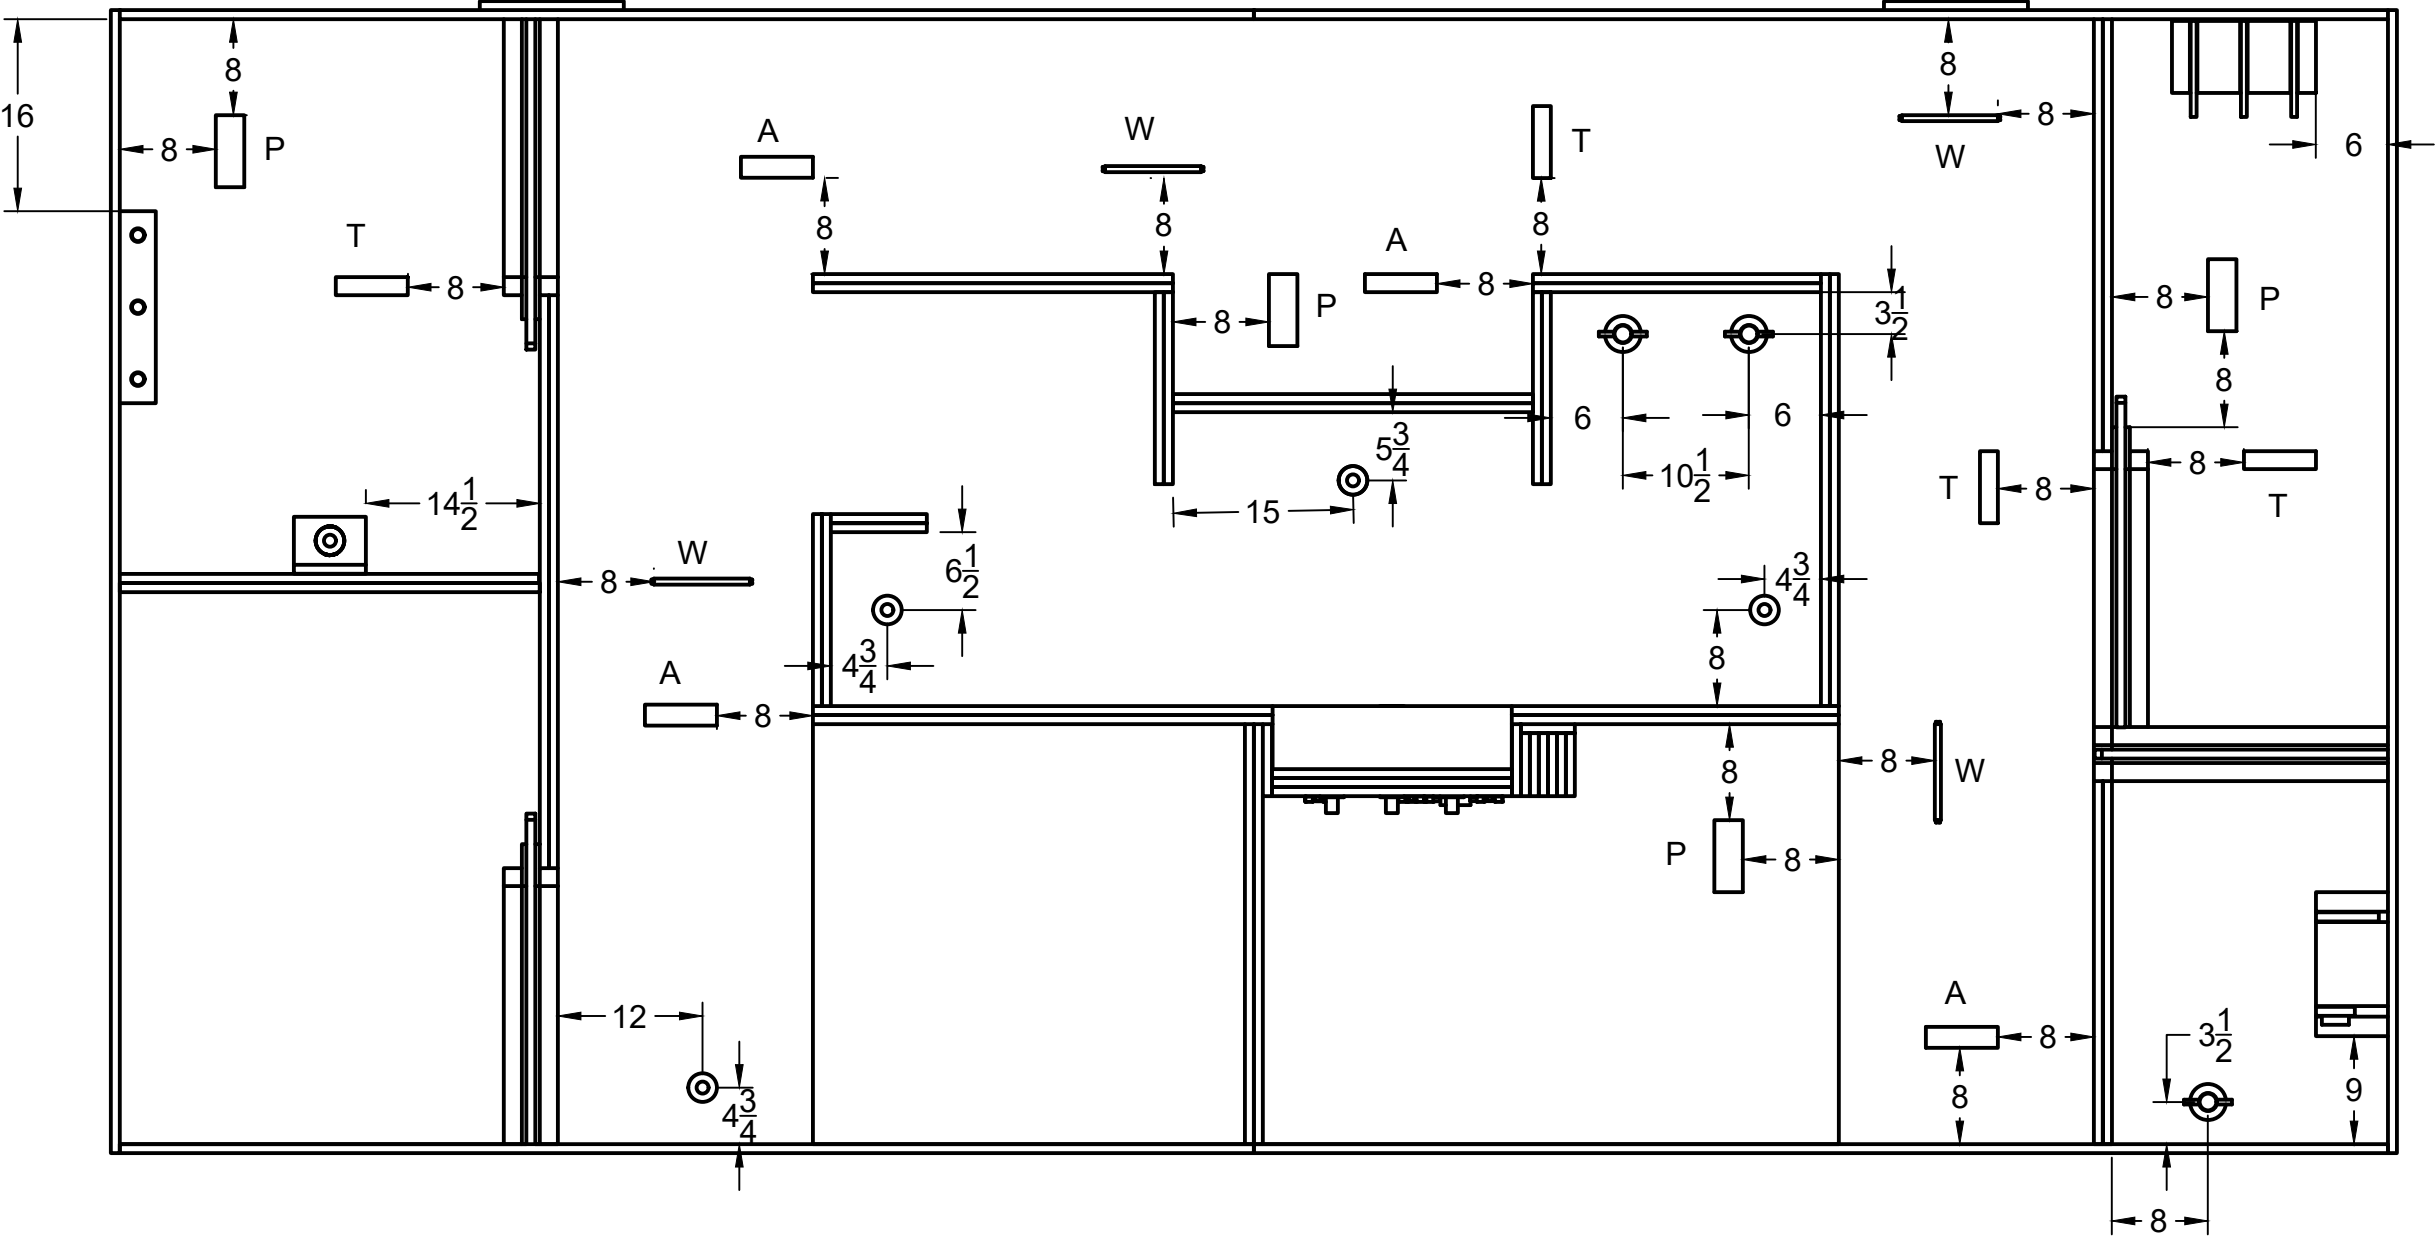

Disposition des lignes autonomes


Remarque : Ceci est la zone de la remarque.

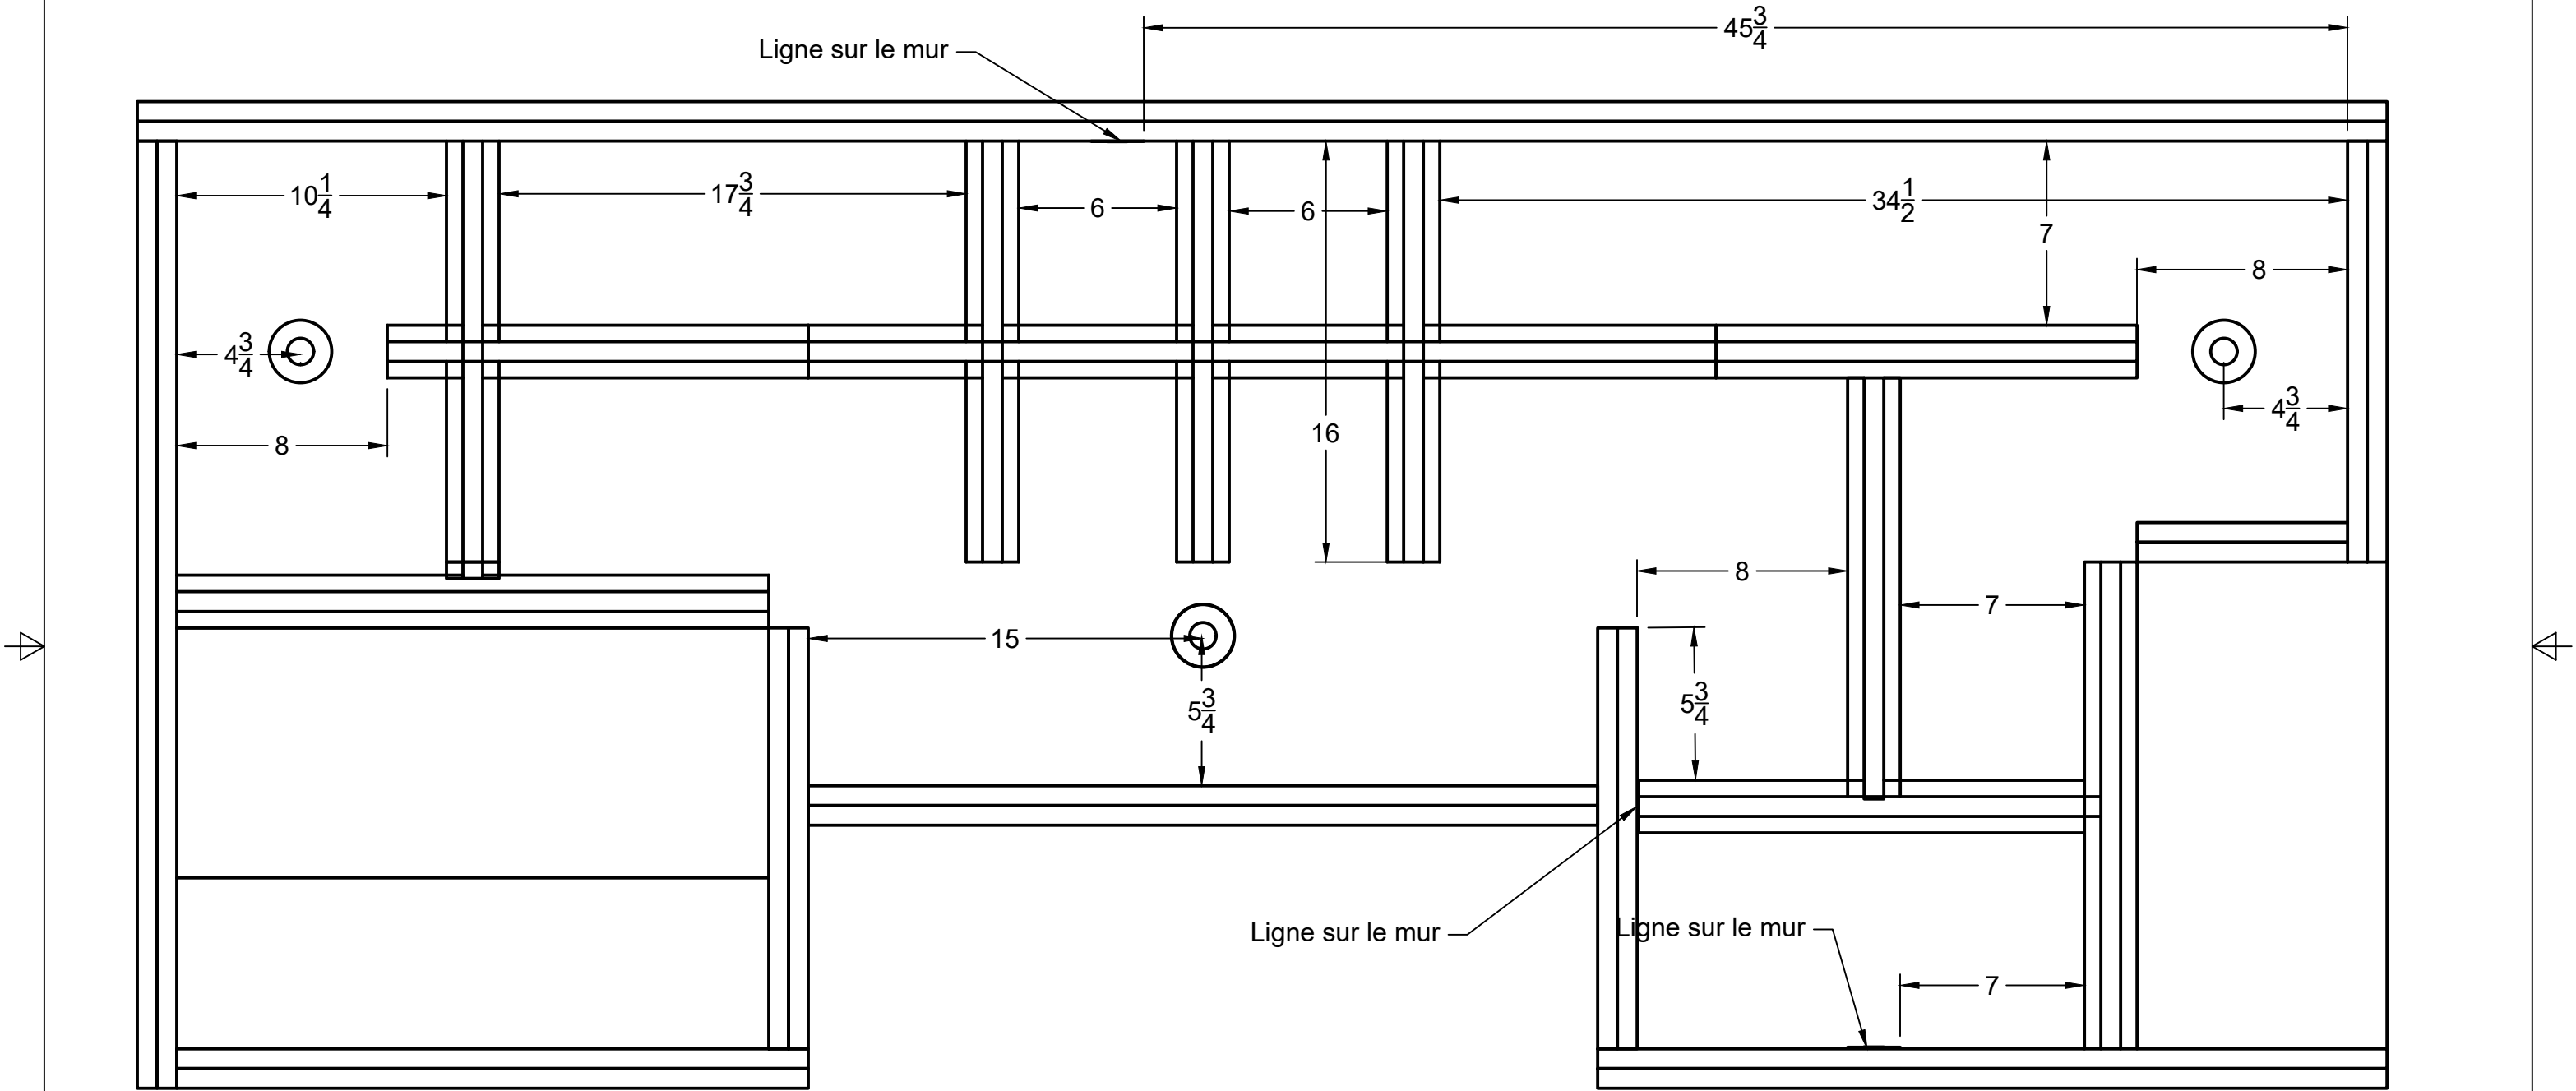




PROJECT: Olympiades canadiennes 2026	DRAWING NUMBER: 4/5	SCALE: 1:50	 Skills Compétences Canada Toronto2026	Dessins nationaux de Robotique mobile Toronto, Ontario, 28 et 29 mai 2026
DRAWING TITLE: Aire de jeu 2025-2026	DRAWN BY: Dave Dalton	DATE: 2025-07-04		

Disposition des lignes autonomes (suite)

Remarque : Ceci est la zone de la remarque.

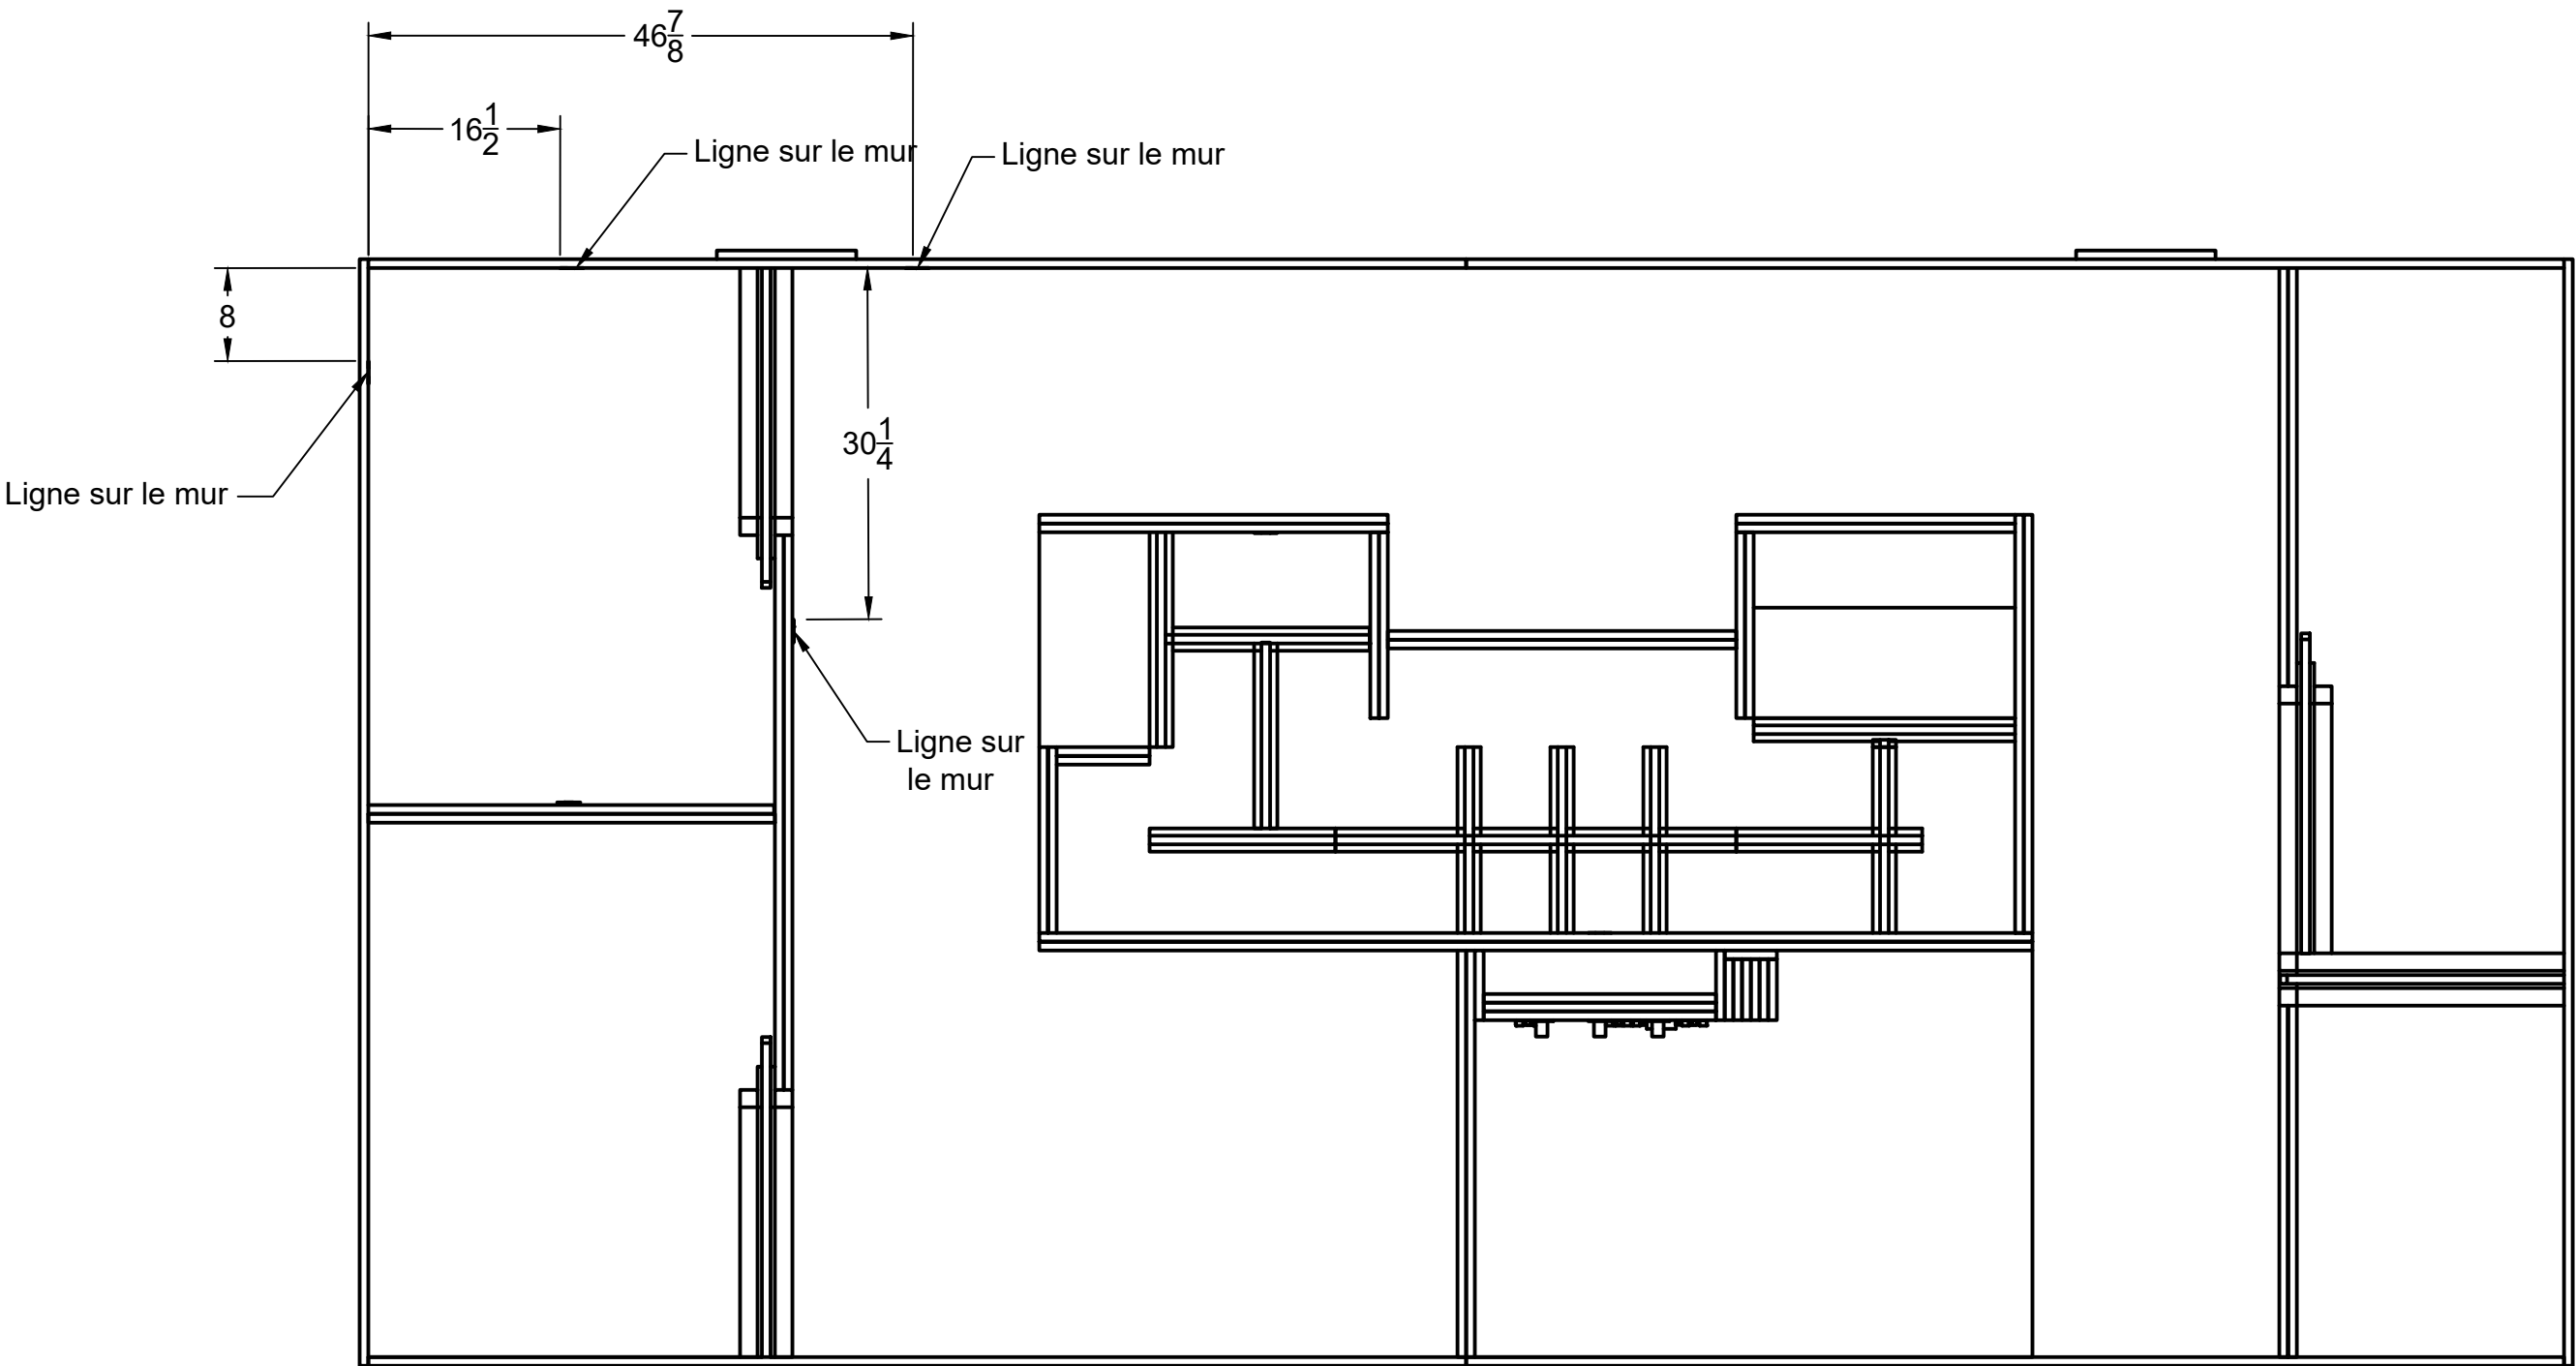

PROJECT: Olympiades canadiennes 2026	DRAWING NUMBER: 5/5	SCALE: 1:50		Dessins nationaux de Robotique mobile Toronto, Ontario, 28 et 29 mai 2026
DRAWING TITLE: Aire de jeu 2025-2026	DRAWN BY: Dave Dalton	DATE: 2025-07-04		

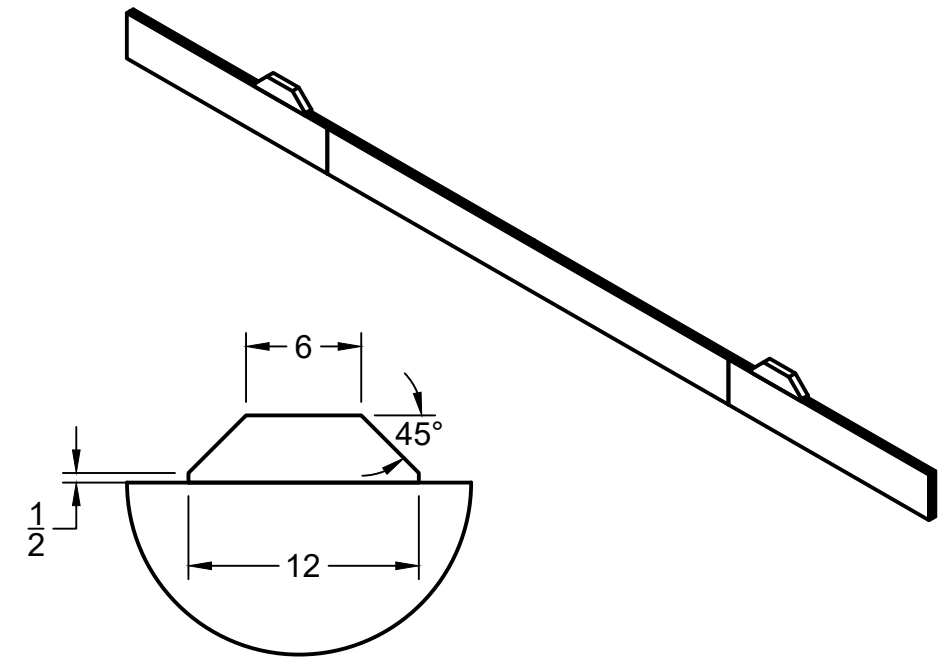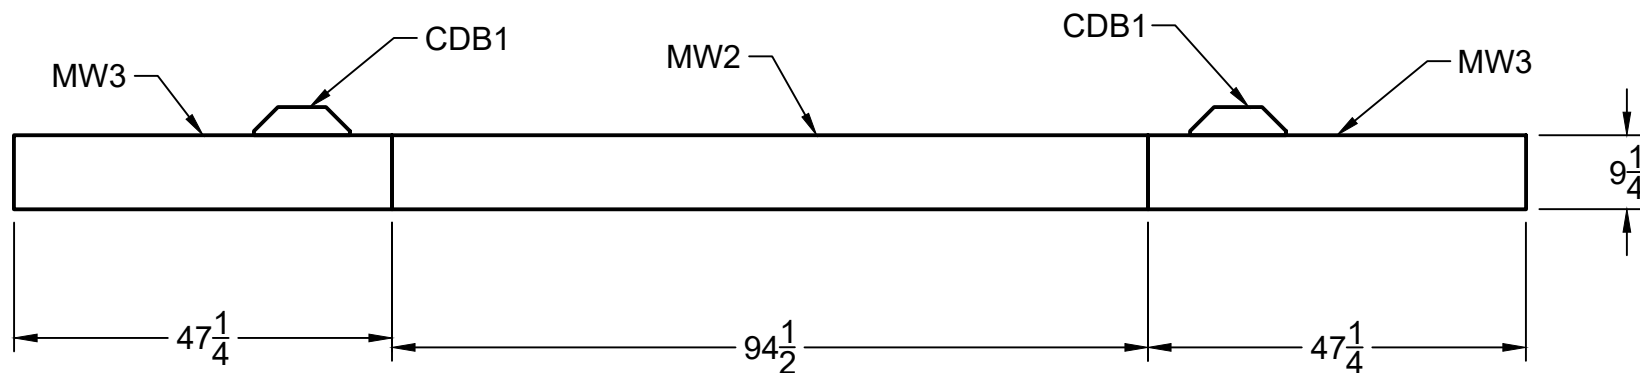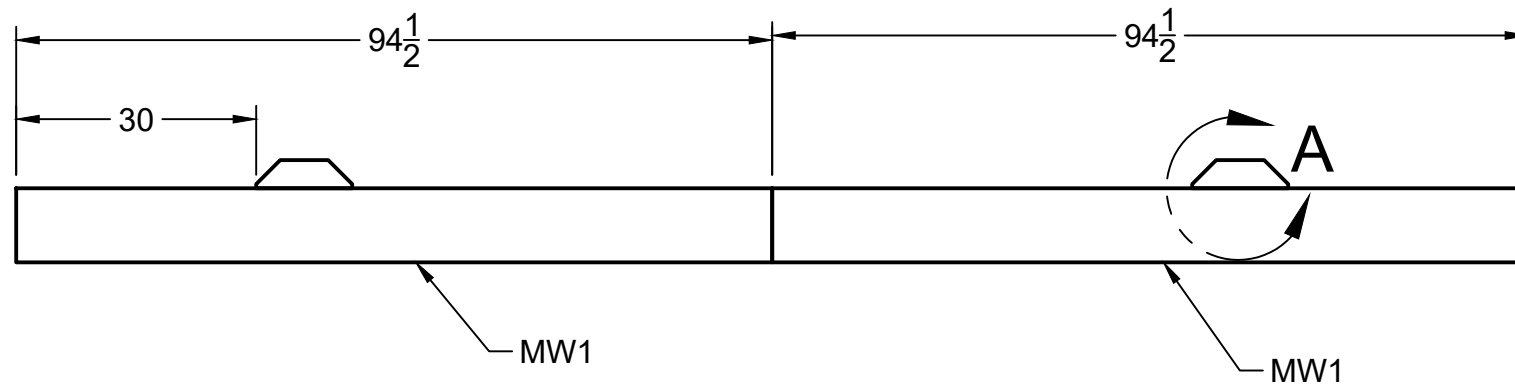





DÉTAIL À L'ÉCHELLE 1:10

Remarque : Le mur central est fait de 5 morceaux de contreplaqué de $\frac{3}{4}$ po qui ont été lamellés ensemble, afin d'obtenir une structure qui chevauche les morceaux et une épaisseur de 1 $\frac{1}{2}$ po.

Textbox 1211, TextboxCDB1 est un bloc de 2 x 4 po qui empêche la poutre tombée, fixée au mur central, de se déplacer vers l'aire de jeu de l'équipe adverse.



Les détails sur les dimensions des éléments se trouvent sur les feuilles de découpe du contreplaqué

ELEMENT	QUANTITE	Description	DIMENSIONS
MW1	2	Contreplaqué de $\frac{3}{4}$ po	$\frac{3}{4} \times 9 \frac{1}{4} \times 94 \frac{1}{2}$
MW2	1	Contreplaqué de $\frac{3}{4}$ po	$\frac{3}{4} \times 9 \frac{1}{4} \times 94 \frac{1}{2}$
MW3	2	Contreplaqué de $\frac{3}{4}$ po	$\frac{3}{4} \times 9 \frac{1}{4} \times 47 \frac{1}{4}$
CDB1	2	Bois d'œuvre de 2 x 4	1 $\frac{1}{2}$ x 3 $\frac{1}{2}$ x 12"

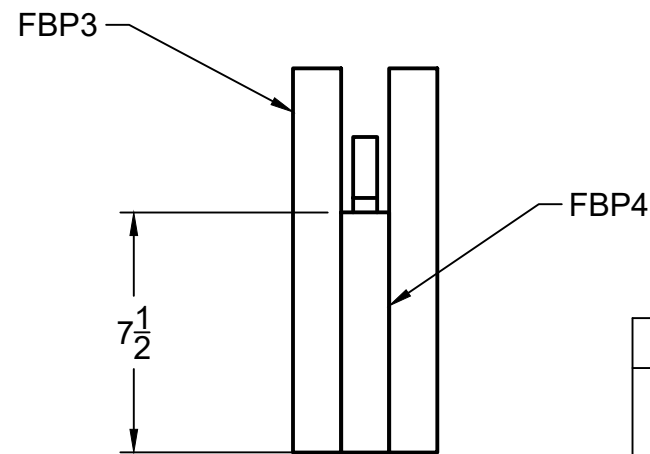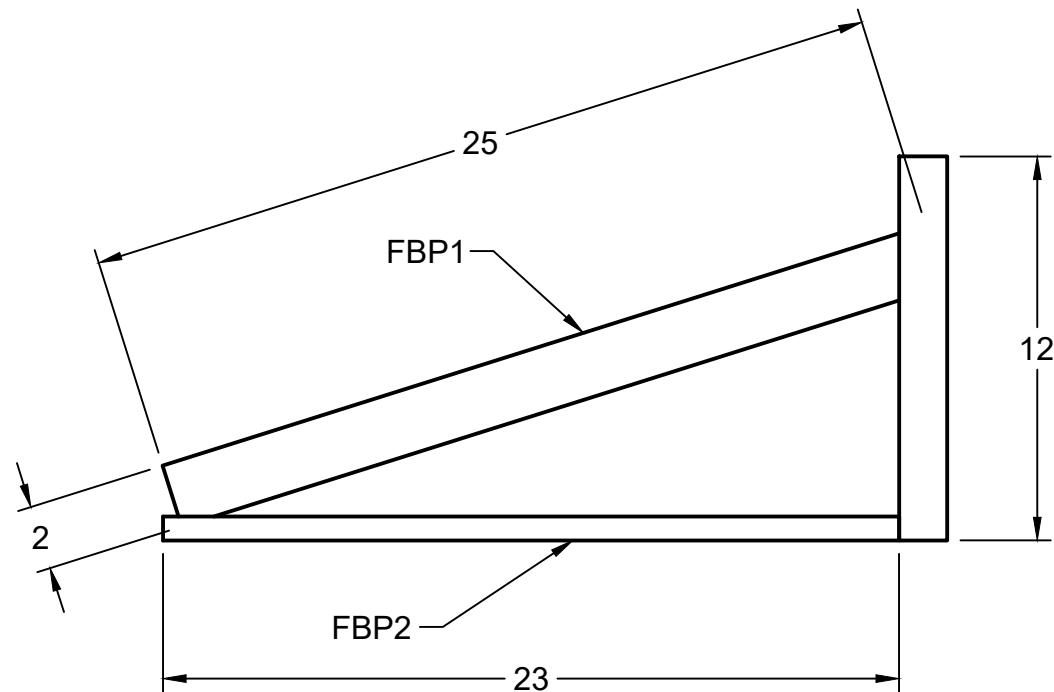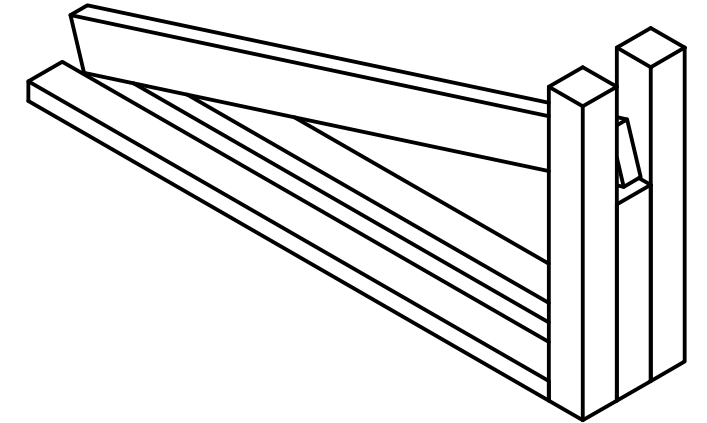
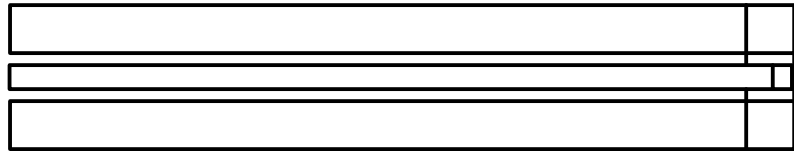


REMARQUE : Il existe DEUX types différents de poutres tombées, et 2 de cette version (1 pour chaque côté de l'aire de jeu) sont nécessaires. La différence entre les poutres réside dans la façon dont elles sont fixées aux murs intérieurs.

ELEMENT	QUANTITE	Description	DIMENSIONS
FBP1	2	Contreplaqué de 3/4 po	$\frac{3}{4}$ X 2 X 25
FBP2	4	Contreplaqué de 3/4 po	$\frac{3}{4}$ x $1\frac{1}{2}$ x 23
FBP3	4	Bois d'œuvre standard de 2 x 2	$1\frac{1}{2}$ X $1\frac{1}{2}$ X 12
FBP4	2	Bois d'œuvre standard de 2 x 2	$1\frac{1}{2}$ X $3\frac{1}{2}$ X $7\frac{1}{2}$

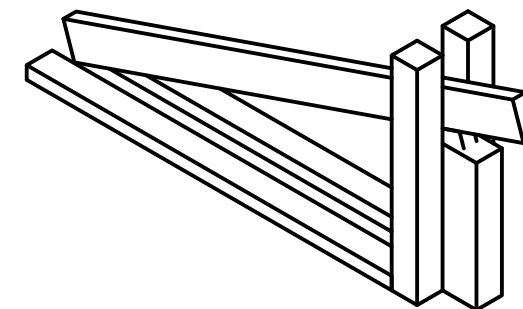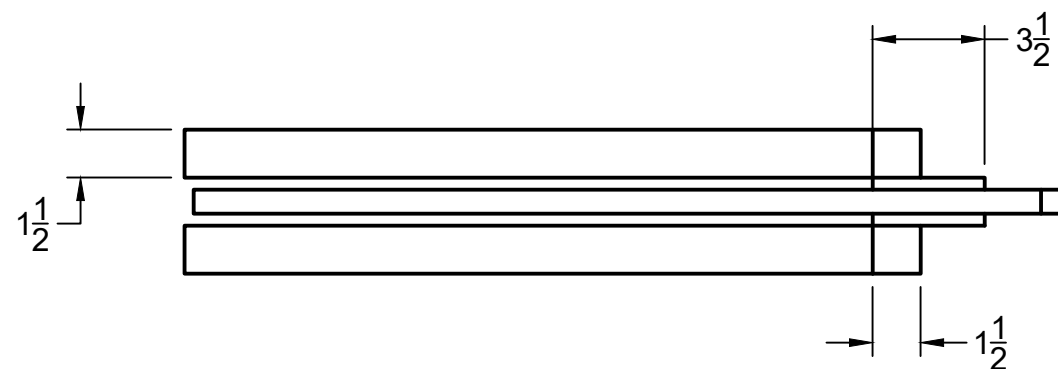


REMARQUE : Il existe DEUX types différents de poutres tombées.
Ce dessin en nécessite 6 de cette version (3 pour chaque côté de l'aire de jeu).
La différence entre les poutres réside dans la façon dont elles sont fixées aux murs intérieurs.

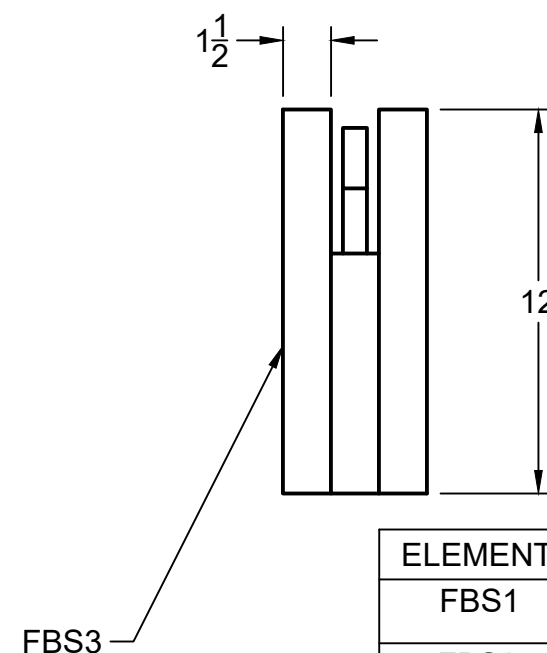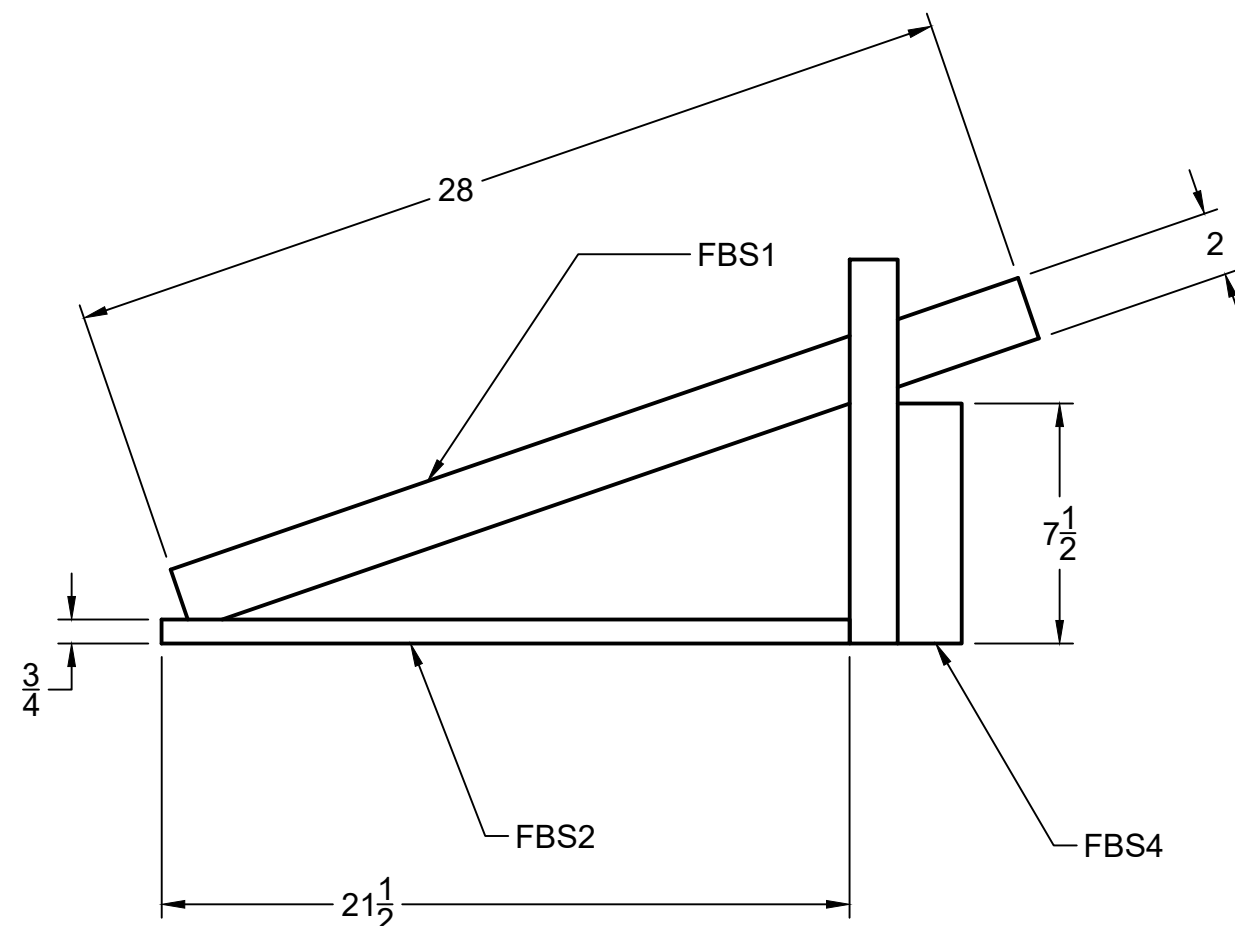

ELEMENT	QUANTITE	Description	DIMENSION
FBS1	6	Contreplaqué de 3/4 po	$\frac{3}{4}$ X 2 X 28
FBS2	12	Contreplaqué de 3/4 po	$\frac{3}{4}$ x $1\frac{1}{2}$ x $21\frac{1}{2}$
FBS3	12	Bois d'œuvre standard de 2 x 2	$1\frac{1}{2}$ X $1\frac{1}{2}$ X 12
FBS4	6	Bois d'œuvre standard de 2 x 4	$1\frac{1}{2}$ X $3\frac{1}{2}$ X $7\frac{1}{2}$

PROJECT: Olympiades canadiennes 2026	DRAWING NUMBER: 1/1	SCALE: 1:6		Dessins nationaux de Robotique mobile Toronto, Ontario, 28 et 29 mai 2026
DRAWING TITLE: Poutre tombée –standard	DRAWN BY: Dave Dalton	DATE: 2025-06-24		

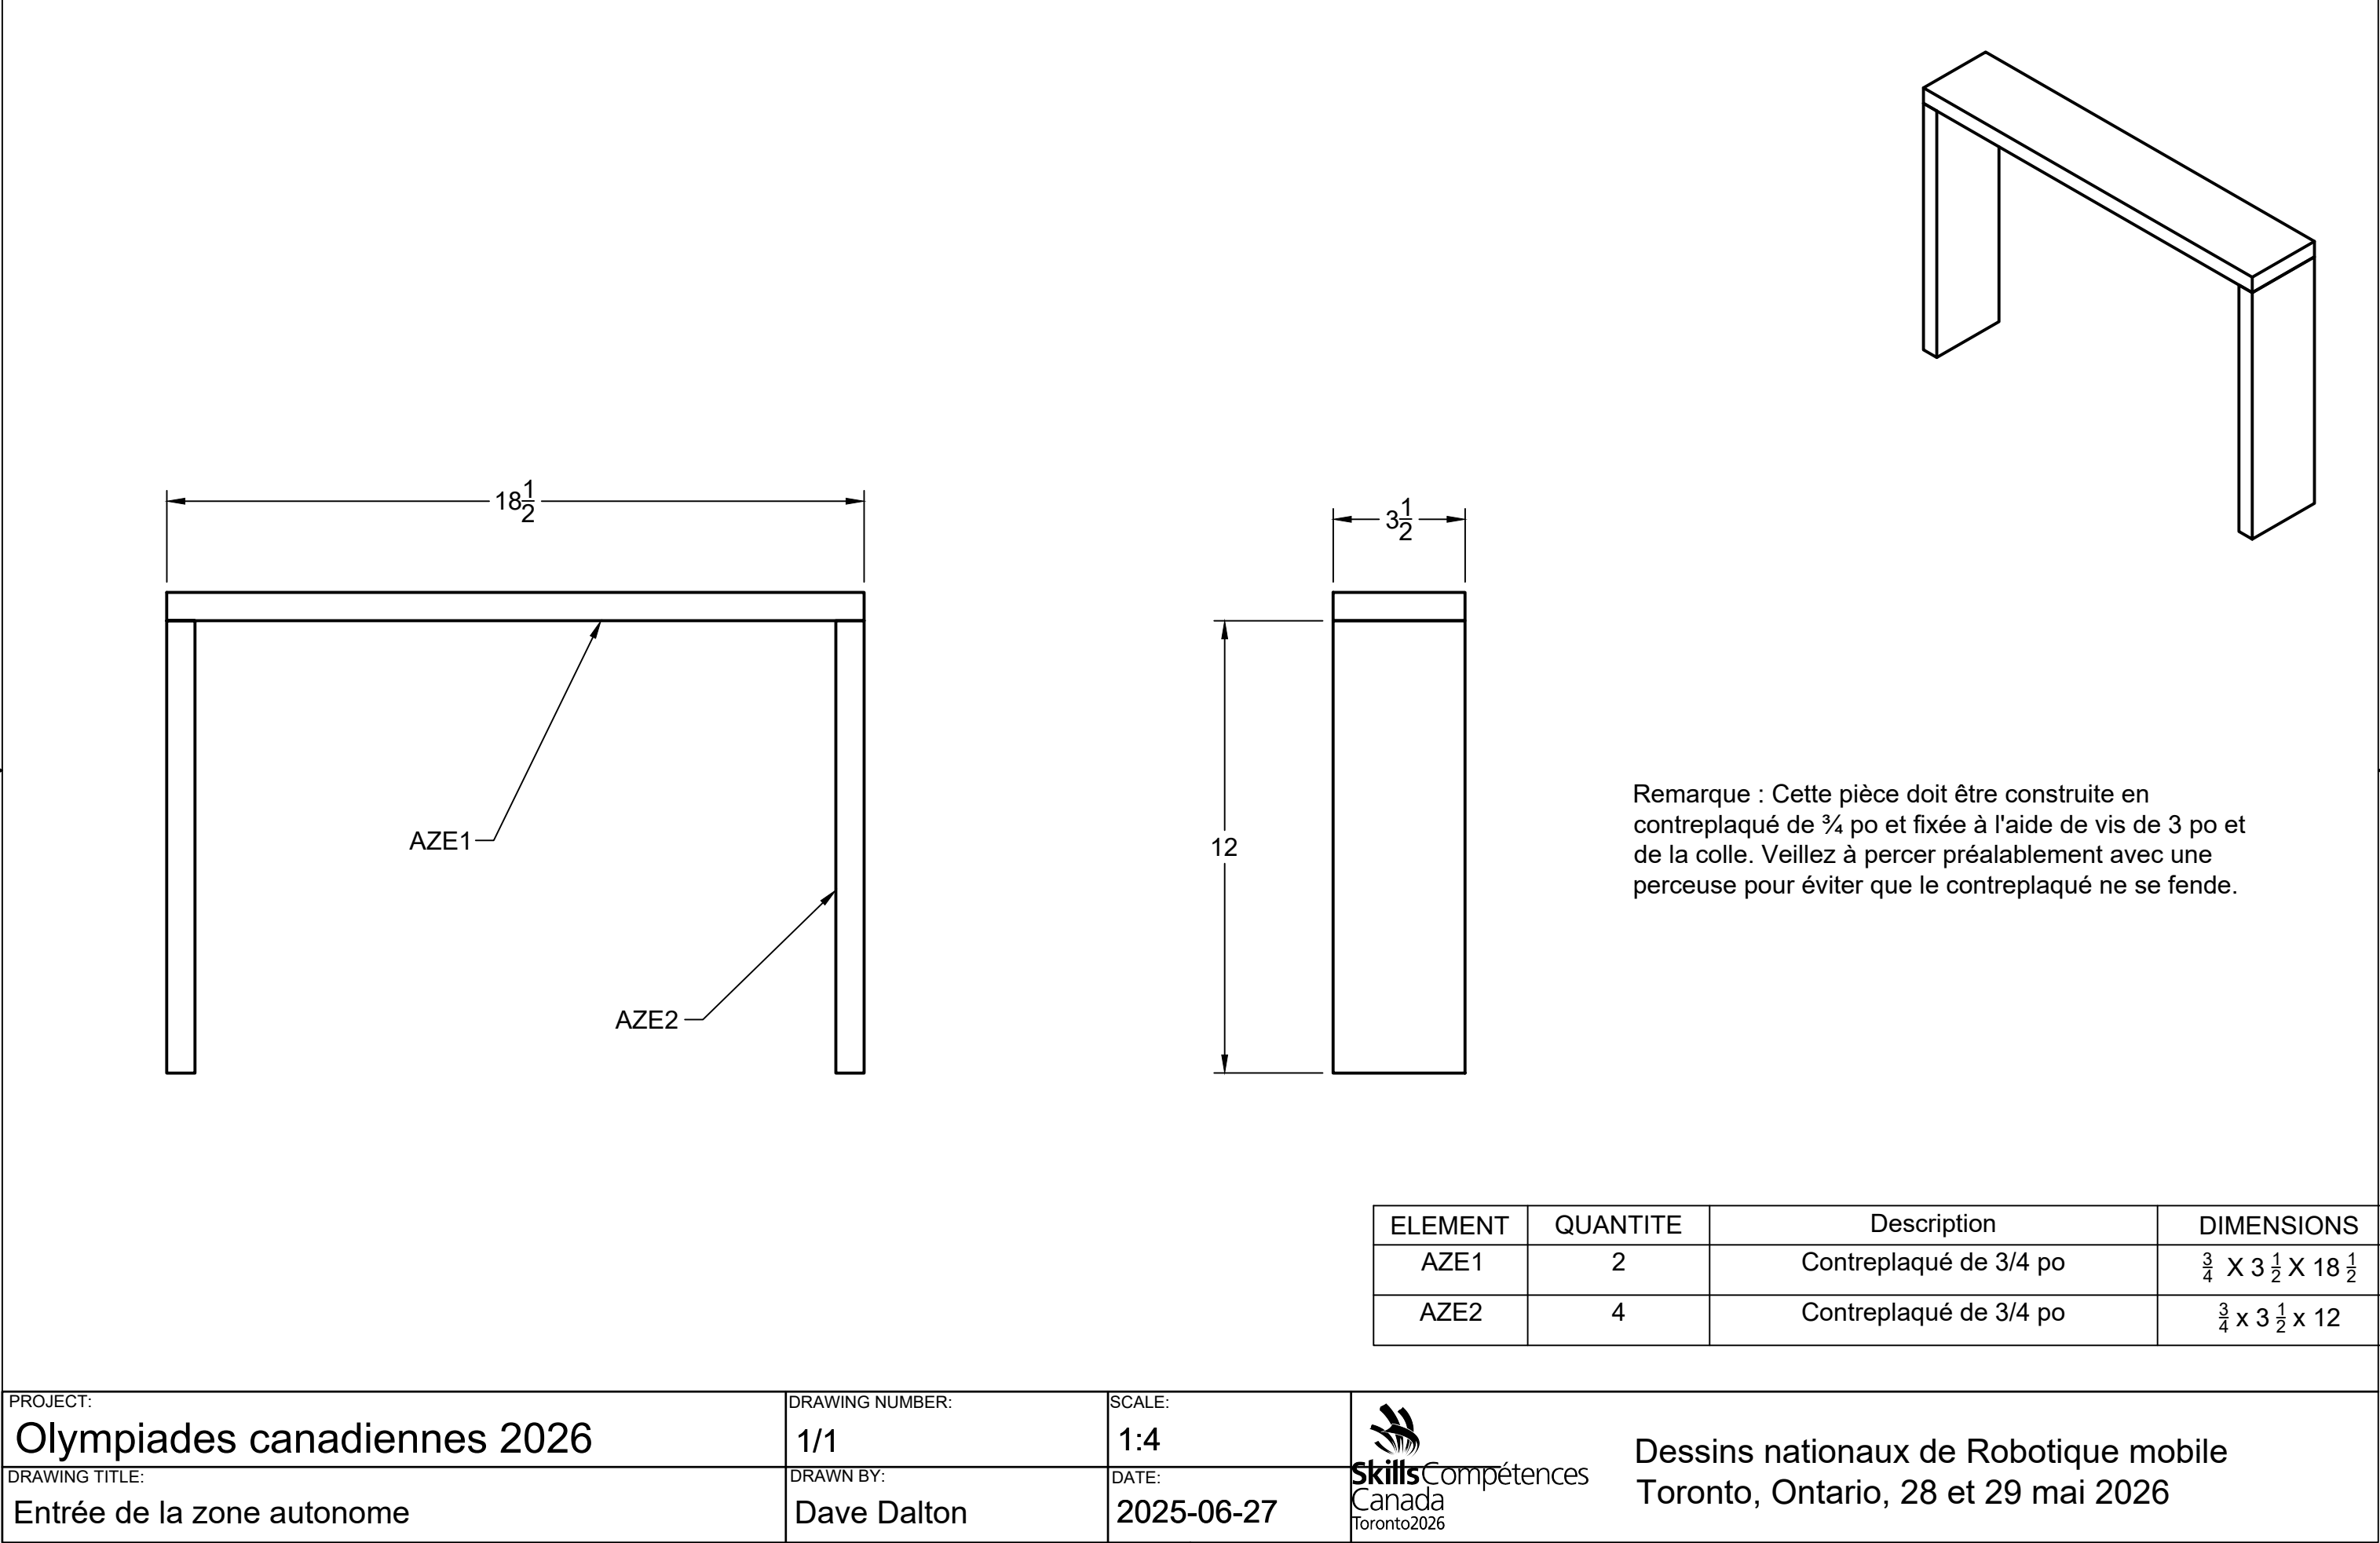

PROJECT:
Olympiades canadiennes 2026

DRAWING TITLE:
Entrée de la zone autonome


DRAWING NUMBER:
1/1

DRAWN BY:
Dave Dalton

SCALE:
1:4

DATE:
2025-06-27

 **Dessins nationaux de Robotique mobile**
Toronto, Ontario, 28 et 29 mai 2026

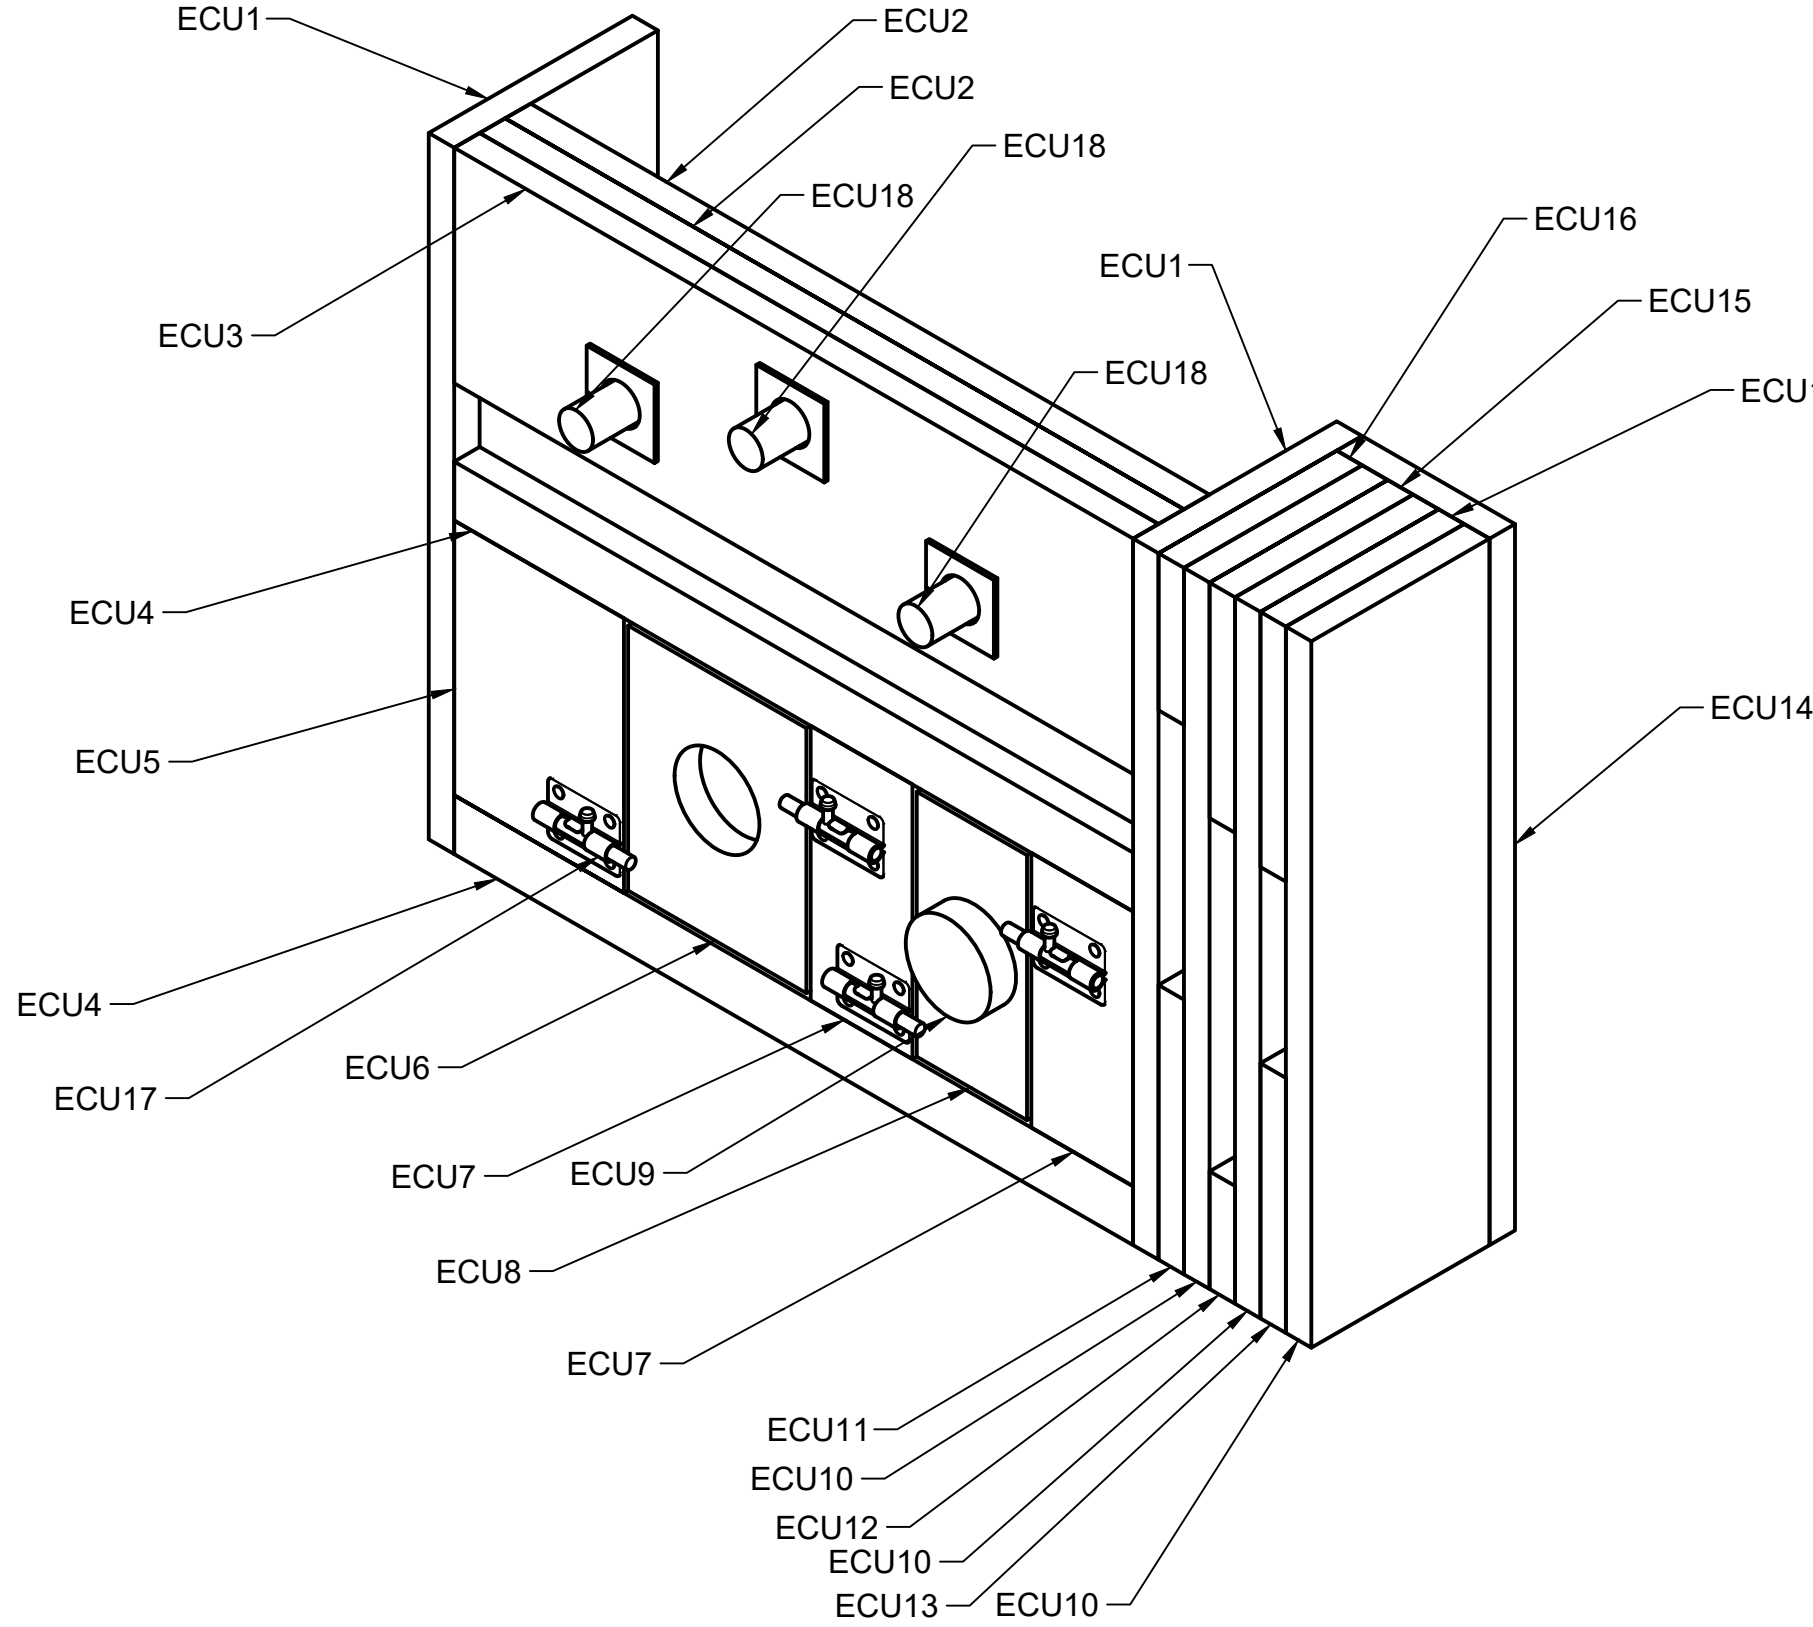


Remarque : Tous les matériaux sont en contreplaqué de 3/4 po. Les chevilles pour les fusibles mesurent 1 po x 3 po.

Chaque carré entourant le trou d'un fusible (porte-fusible) doit être d'une couleur appropriée, correspondant à celle du fusible.




ELEMENT	QUANTITE	Description	DIMENSIONS
ECU1	4	Contreplaqué de 3/4 po	$\frac{3}{4}$ x 6 x 18
ECU2	4	Contreplaqué de 3/4 po	$\frac{3}{4}$ x 18x 20
ECU3	2	Contreplaqué de 3/4 po	$\frac{3}{4}$ x 6 x 20
ECU4	4	Contreplaqué de 3/4 po	$\frac{3}{4}$ x 1 $\frac{1}{2}$ x 20
ECU5	2	Contreplaqué de 3/4 po	$\frac{3}{4}$ x 5 x 7
ECU6	2	Contreplaqué de 3/4 po	$\frac{3}{4}$ x 5 $\frac{1}{4}$ x 6 $\frac{3}{4}$
ECU7	4	Contreplaqué de 3/4 po	$\frac{3}{4}$ x 3 x 7
ECU8	2	Contreplaqué de 3/4 po	$\frac{3}{4}$ x 3 $\frac{1}{4}$ x 6 $\frac{3}{4}$
ECU9	2	Contreplaqué de 3/4 po	$\frac{3}{4}$ x 2 $\frac{1}{4}$
ECU10	6	Contreplaqué de 3/4 po	$\frac{3}{4}$ x 5 $\frac{1}{4}$ x 18
ECU11	2	Contreplaqué de 3/4 po	$\frac{3}{4}$ x 5 $\frac{1}{4}$ x 7
ECU12	2	Contreplaqué de 3/4 po	$\frac{3}{4}$ x 3 x 5 $\frac{1}{4}$
ECU13	4	Contreplaqué de 3/4 po	$\frac{3}{4}$ x 5 $\frac{1}{4}$ x 6 $\frac{1}{2}$
ECU14	2	Contreplaqué de 3/4 po	$\frac{3}{4}$ x 4 $\frac{1}{2}$ x 18
ECU15	2	Contreplaqué de 3/4 po	$\frac{3}{4}$ x 5 $\frac{1}{4}$ x 6 $\frac{1}{2}$
ECU16	2	Contreplaqué de 3/4 po	$\frac{3}{4}$ x 4 x 5 $\frac{1}{4}$
ECU17	8	Verrou cylindrique de 3 po	https://bit.ly/23Barr elBolts
ECU18	12	Cheville d'un pouce	1" x 3"



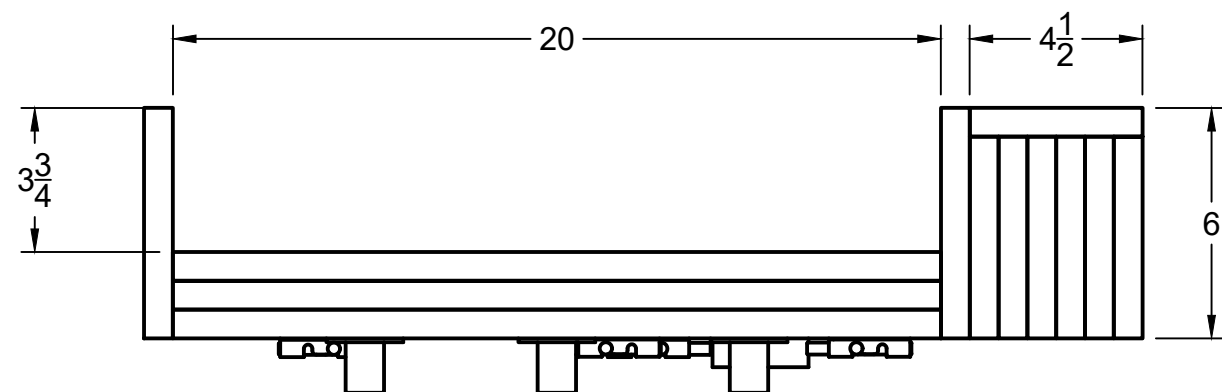

Remarque : Tous les matériaux sont en contreplaqué de $\frac{3}{4}$ po. Les chevilles pour les fusibles mesurent 1 po x 3 po.

Chaque carré entourant le trou d'un fusible (porte-fusible) doit être d'une couleur appropriée, correspondant à celle du fusible.

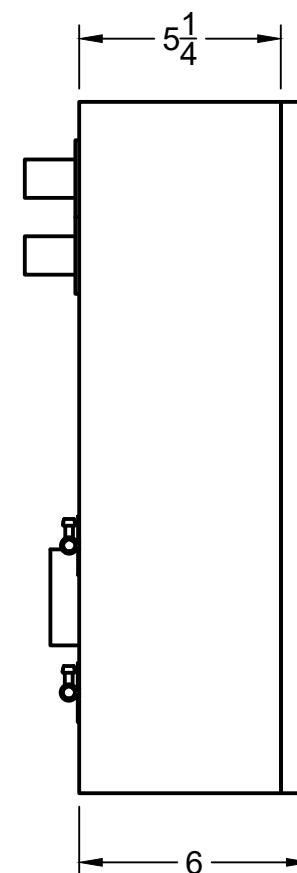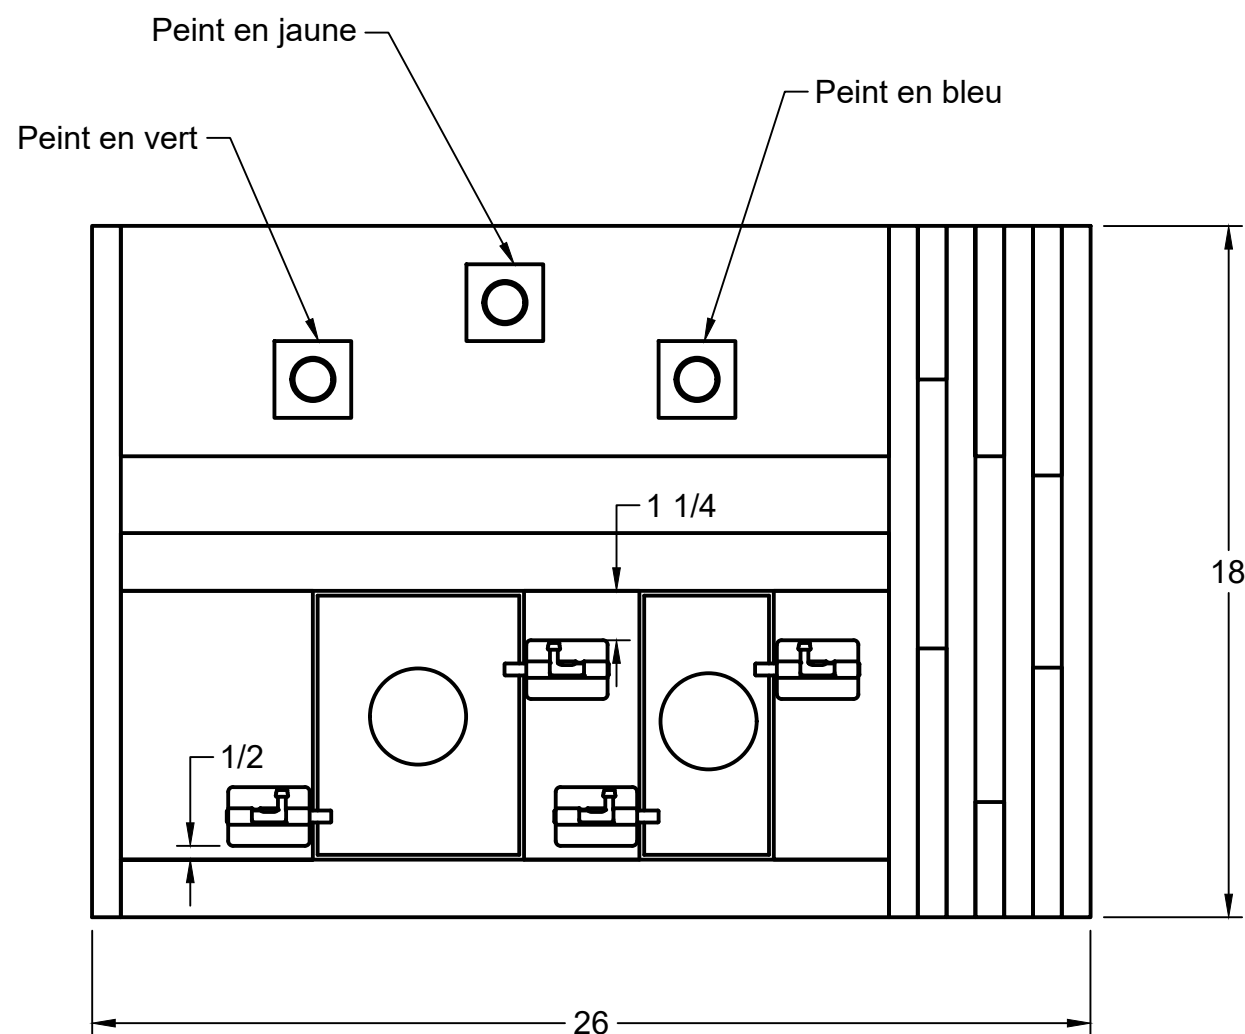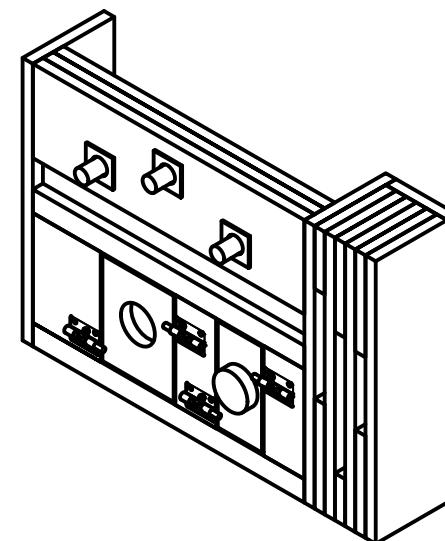

PROJECT:
Olympiades canadiennes 2026

DRAWING TITLE:
Unité de conditionnement d'air (UCA)

DRAWING NUMBER:
2/4


DRAWN BY:
Dave Dalton




SCALE:
1:6

DATE:
2025-07-05



Dessins nationaux de Robotique mobile
Toronto, Ontario, 28 et 29 mai 2026




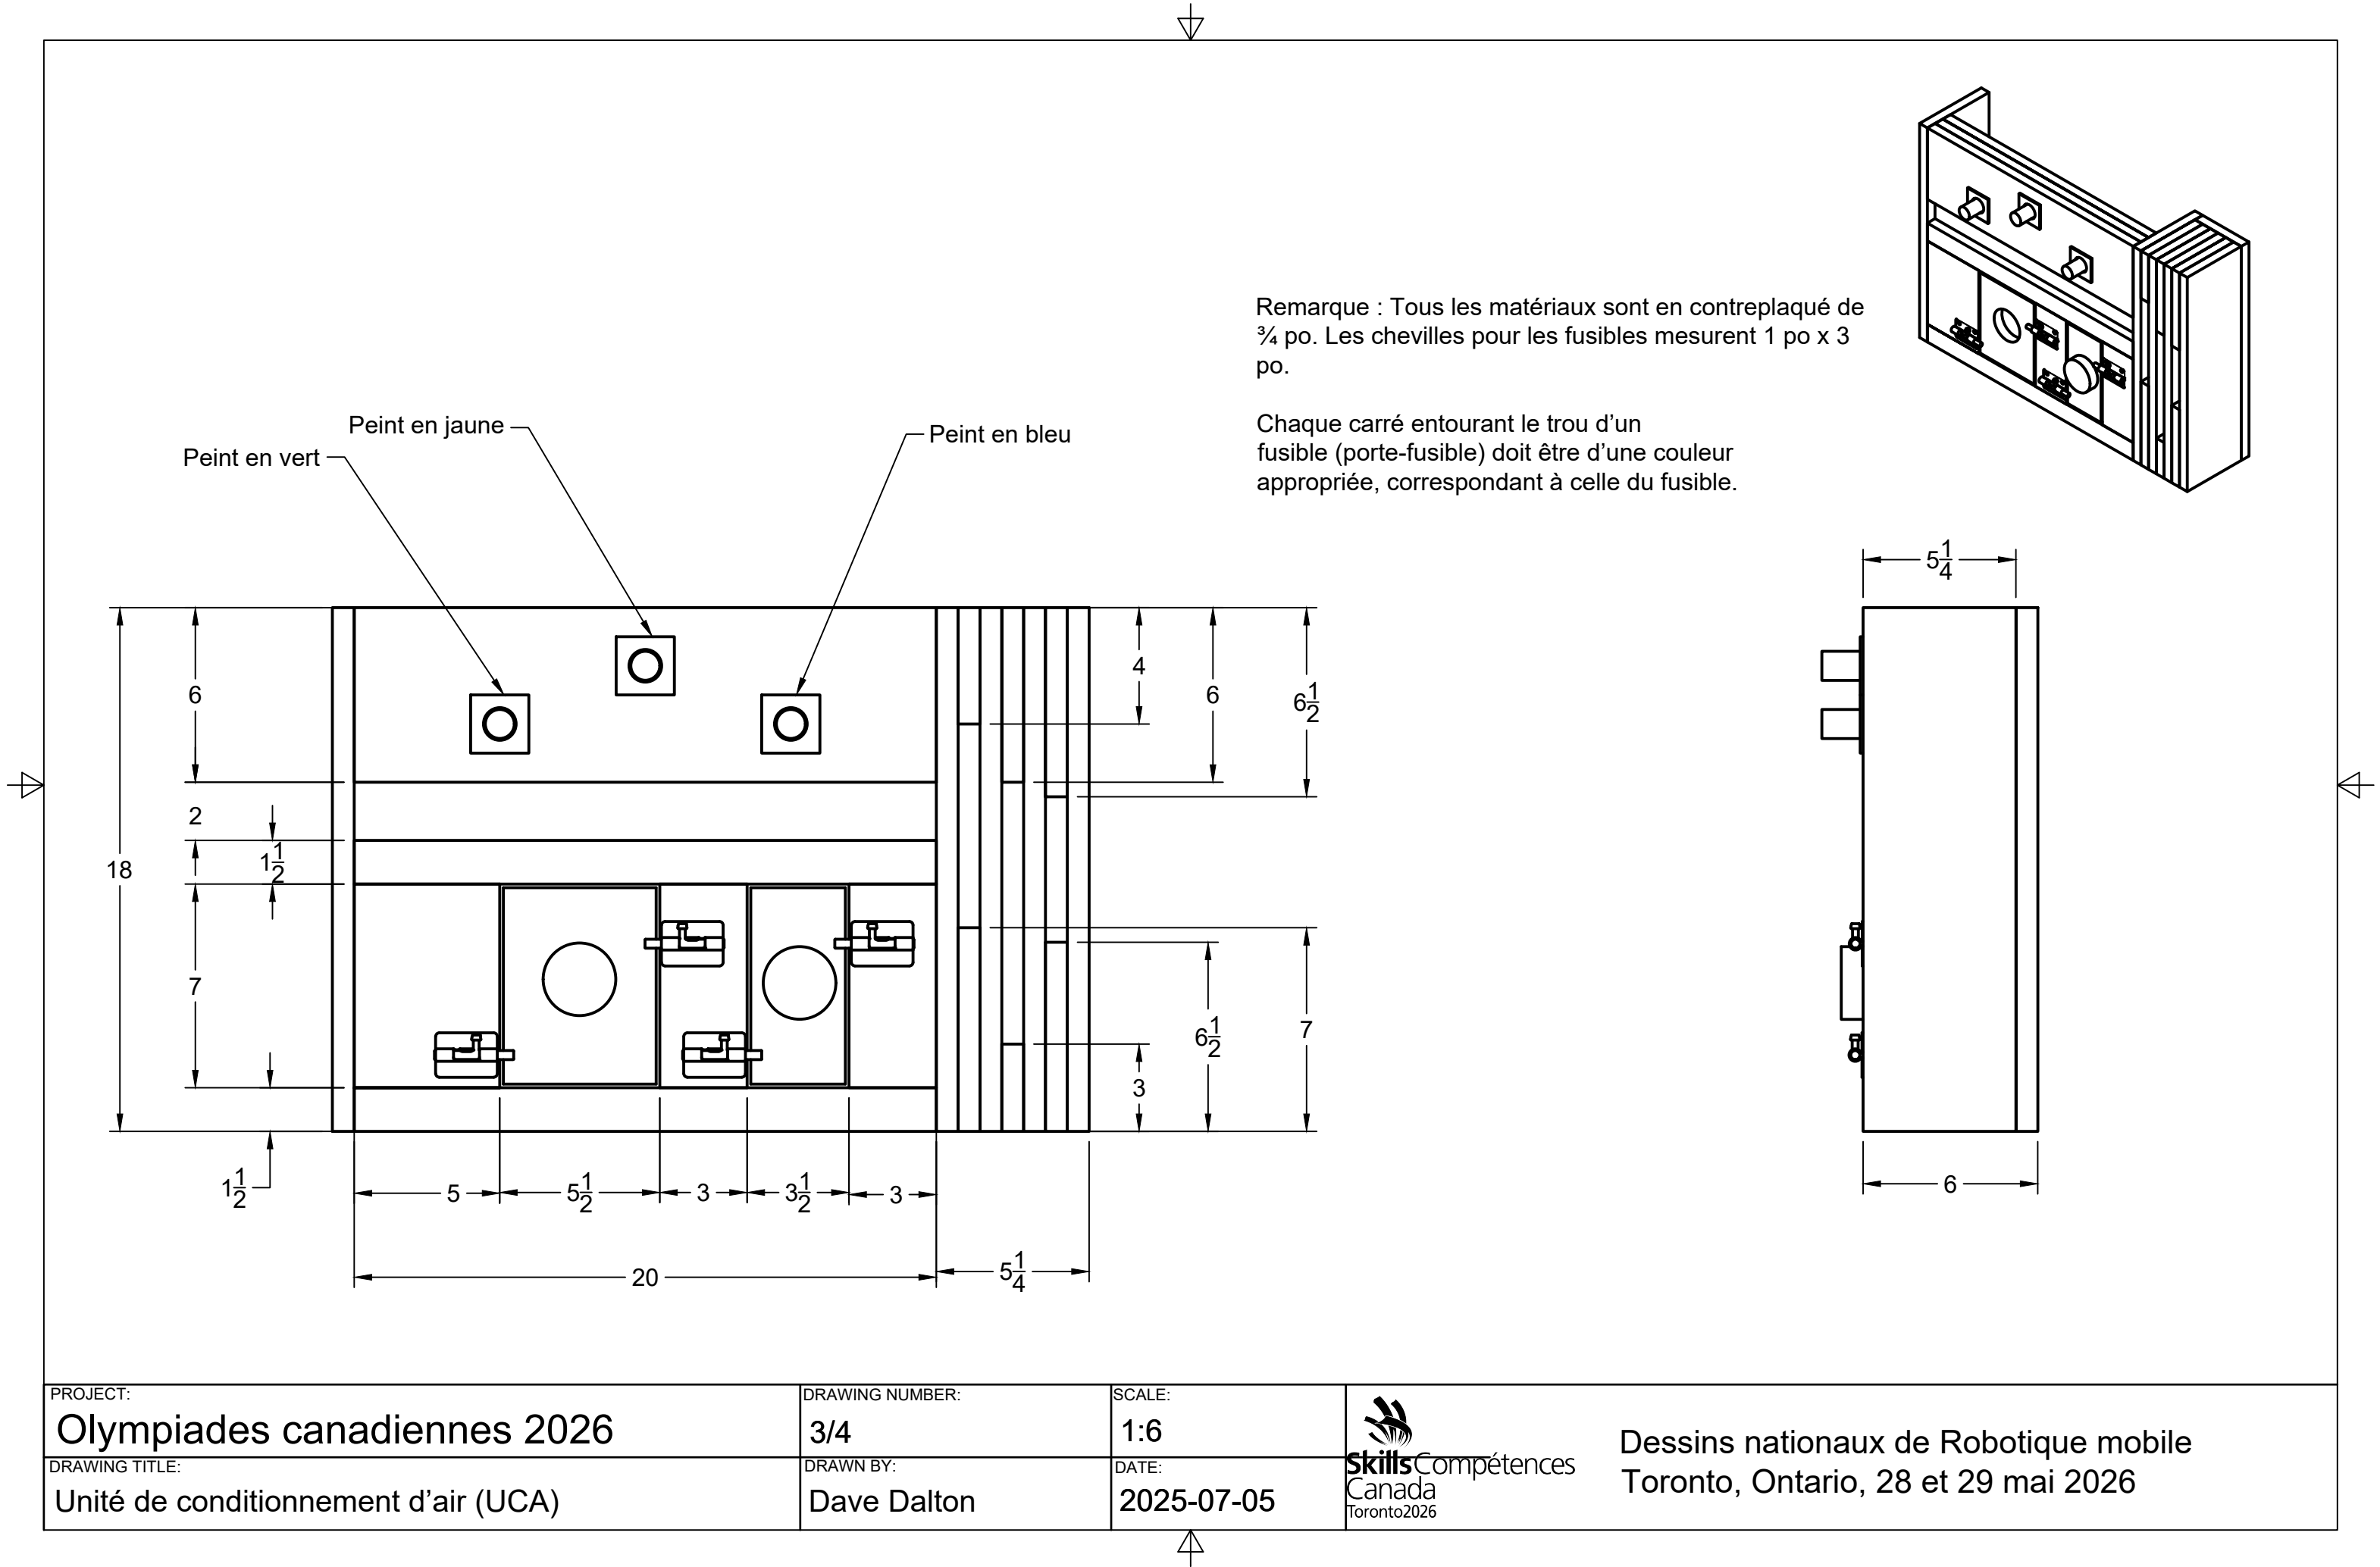


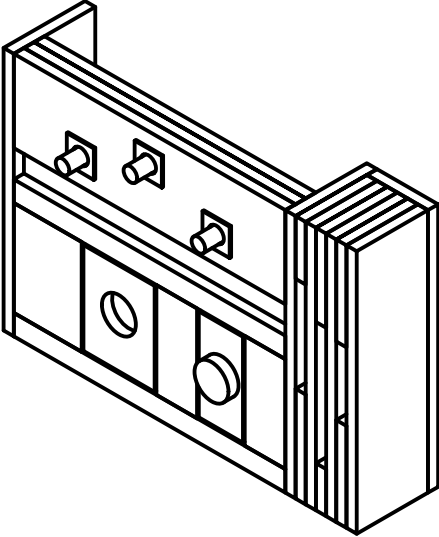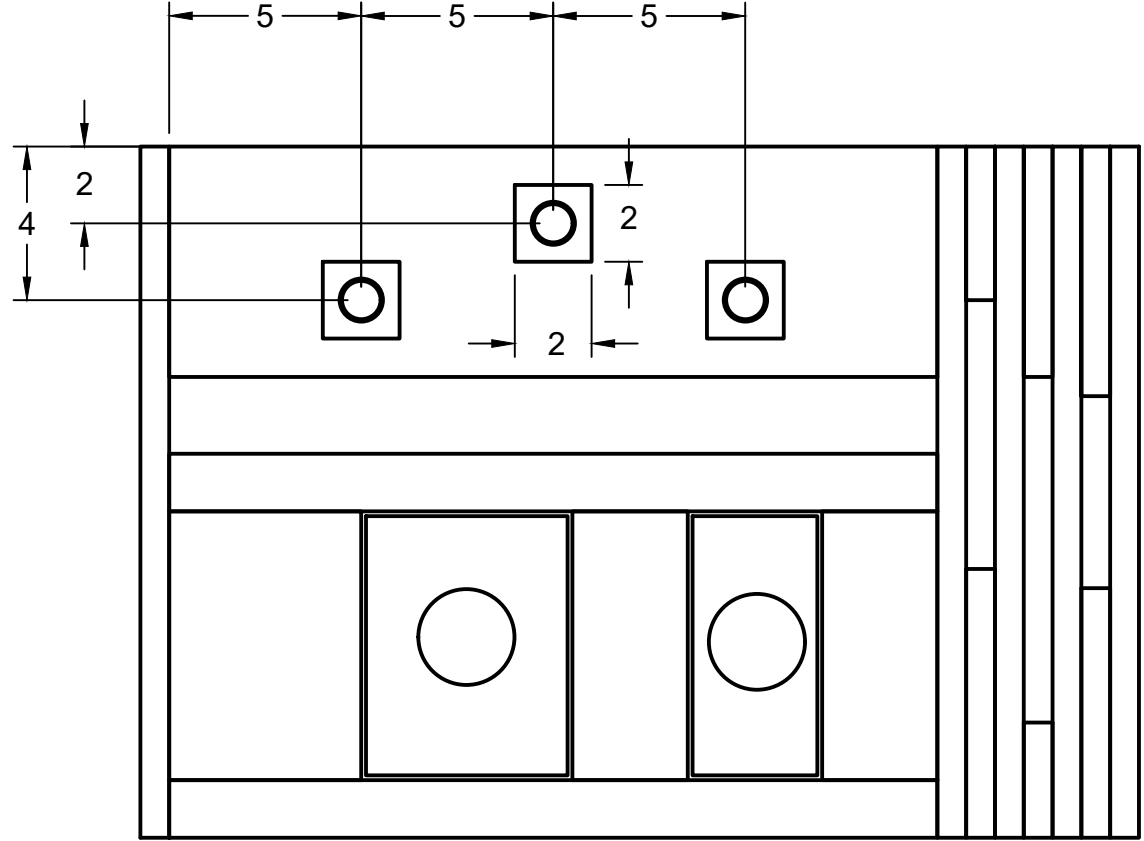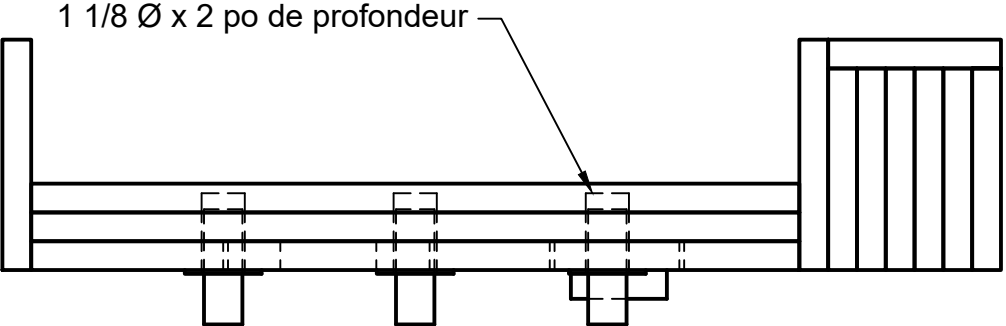

Remarque : Tous les matériaux sont en contreplaqué de 3/4 po. Les chevilles pour les fusibles mesurent 1 po x 3 po.


Chaque carré entourant le trou d'un fusible (porte-fusible) doit être d'une couleur appropriée, correspondant à celle du fusible.

PROJECT: Olympiades canadiennes 2026	DRAWING NUMBER: 4/4	SCALE: 1:6	 Skills Compétences Canada Toronto2026	Dessins nationaux de Robotique mobile Toronto, Ontario, 28 et 29 mai 2026
DRAWING TITLE: Unité de conditionnement d'air (UCA)	DRAWN BY: Dave Dalton	DATE: 2025-07-05		

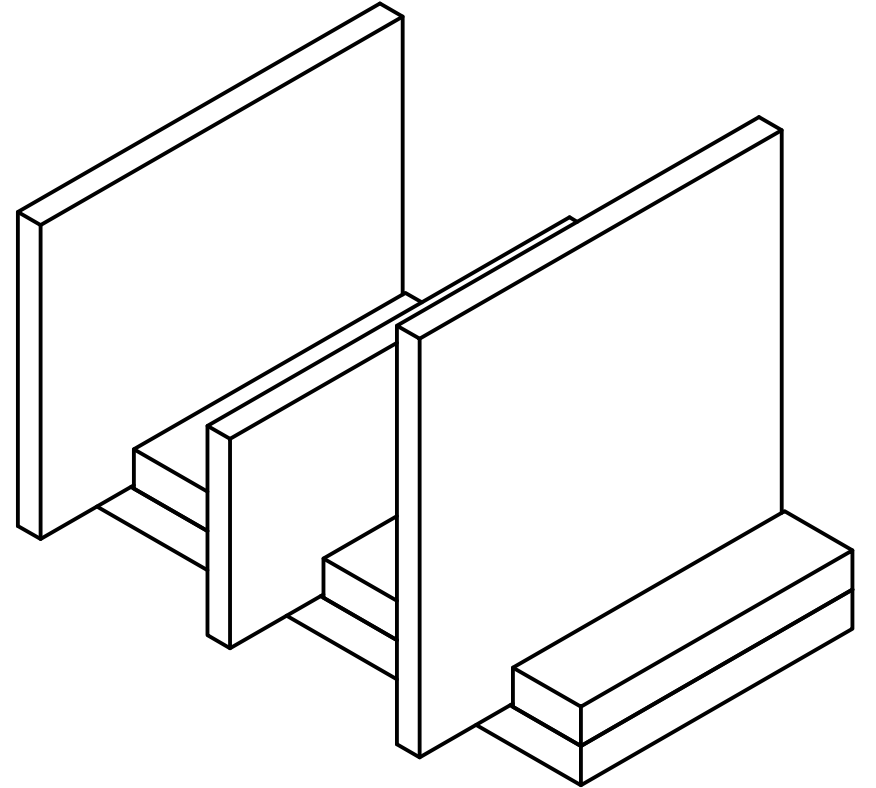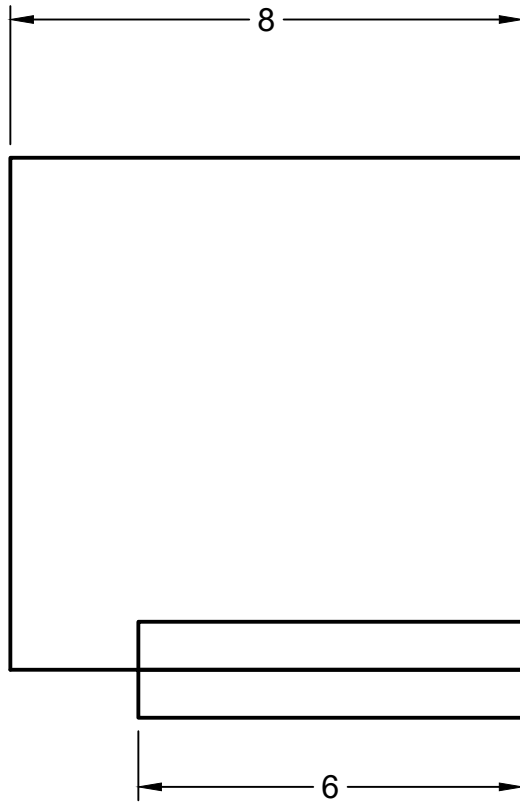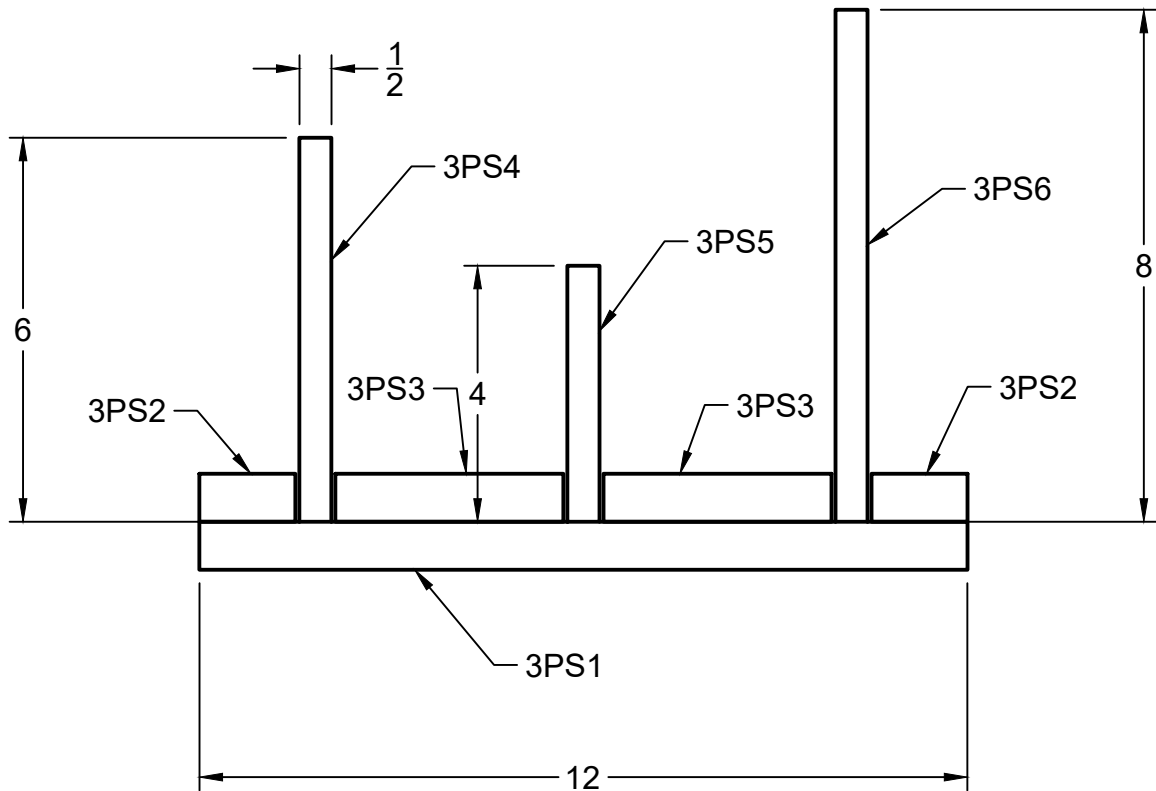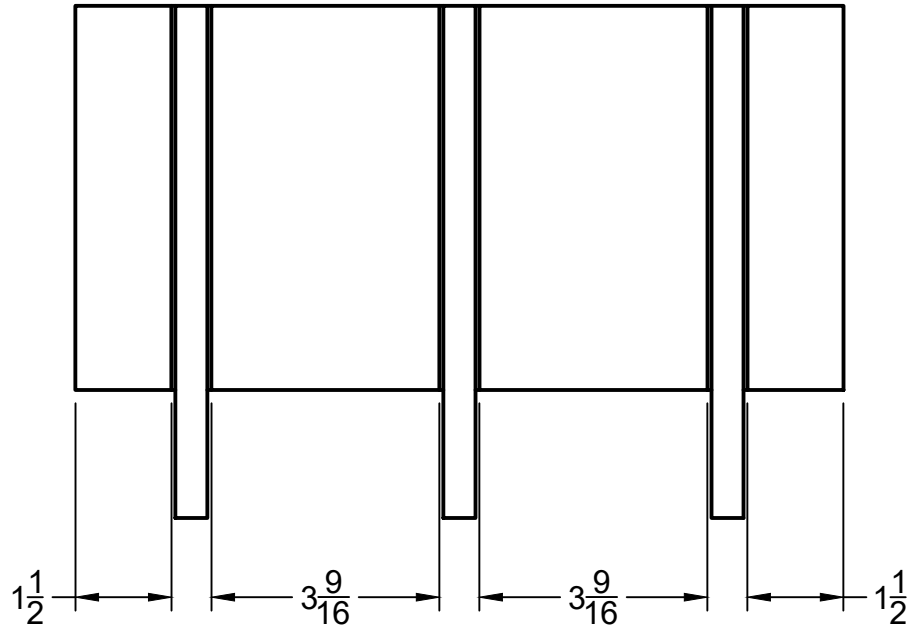


Remarque : Veuillez à ce que l'espacement des pièces de l'UCA soit de 5/8 po afin de permettre un ajustement lâche du contreplaqué de 1/2 po.




ELEMENT	QUANTITE	Description	DIMENSIONS
3PS1	2	Contreplaqué de 3/4 po	$\frac{3}{4}$ X 6 X 12
3PS2	4	Contreplaqué de 3/4 po	$\frac{3}{4}$ X $1\frac{1}{2}$ X 6
3PS3	4	Contreplaqué de 3/4 po	$\frac{3}{4}$ X $3\frac{9}{16}$ X 6
3PS4	2	Contreplaqué de 1/2 po	$\frac{1}{2}$ X 6 X 8
3PS5	2	Contreplaqué de 1/2 po	$\frac{1}{2}$ X 4 X 8
3PS6	2	Contreplaqué de 1/2 po	$\frac{1}{2}$ X 8 X 8




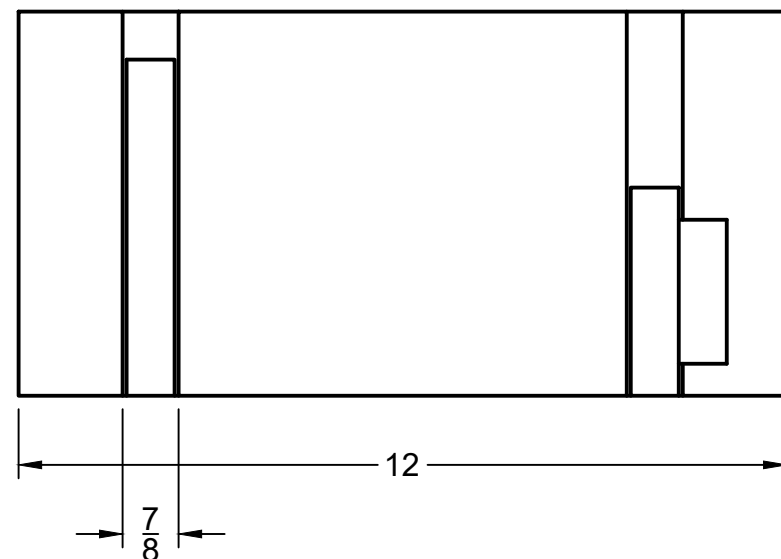


EEMENT	QUANTITE	Description	DIMENSIONS
2PS1	2	Contreplaqué de 3/4 po	$\frac{3}{4} \times 6 \times 12$
2PS2	2	Contreplaqué de 3/4 po	$\frac{3}{4} \times 5 \frac{1}{4} \times 6 \frac{3}{4}$
2PS3	2	Contreplaqué de 3/4 po	$\frac{3}{4} \times 3 \frac{1}{4} \times 6 \frac{3}{4}$
2PS4	2	Contreplaqué de 3/4 po	$\frac{3}{4} \times 2 \frac{1}{4}$
2PS5	4	Contreplaqué de 3/4 po	$\frac{3}{4} \times 1 \frac{5}{8} \times 6$
2PS6	2	Contreplaqué de 3/4 po	$\frac{3}{4} \times 6 \times 7$

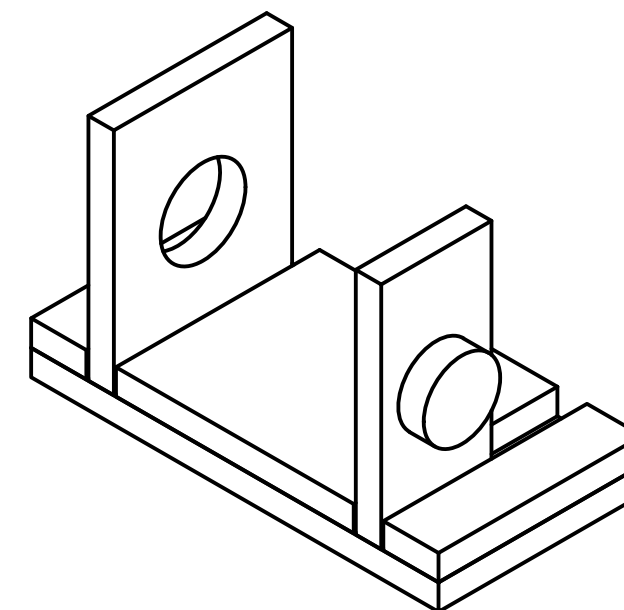

Remarque : Veillez à ce que l'espacement des pièces de l'UCA soit de 7/8 po afin de permettre un ajustement lâche du contreplaqué de 3/4 po.

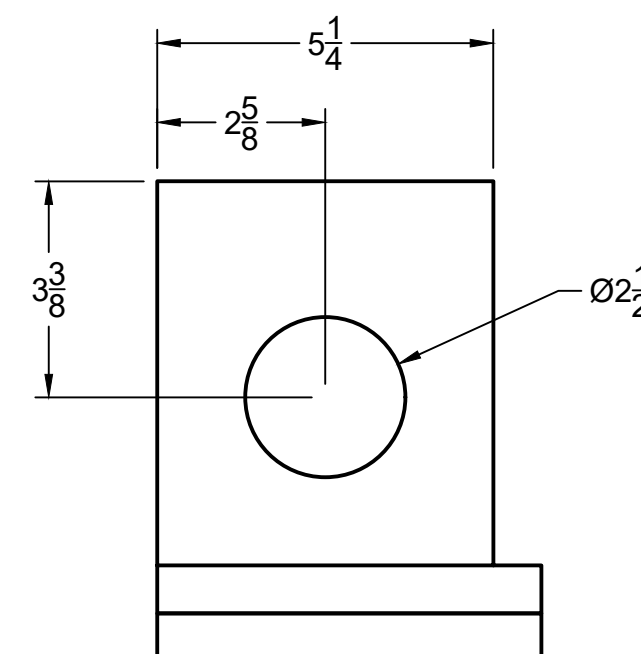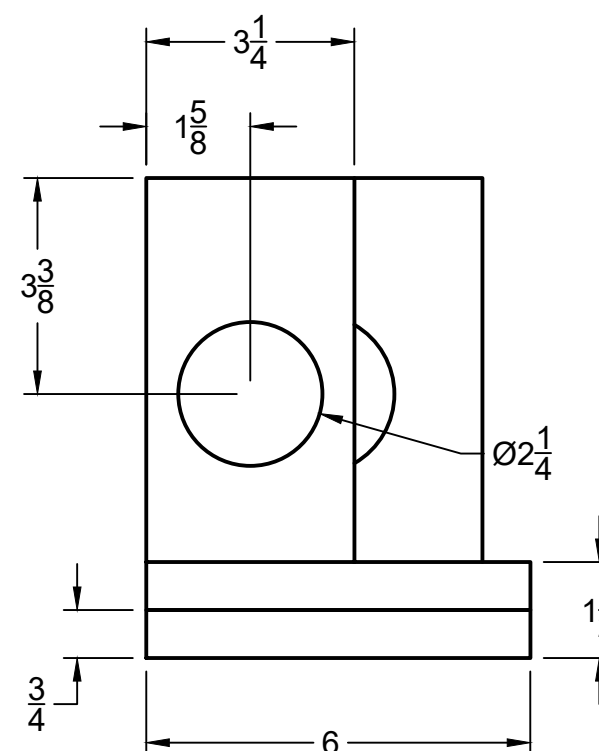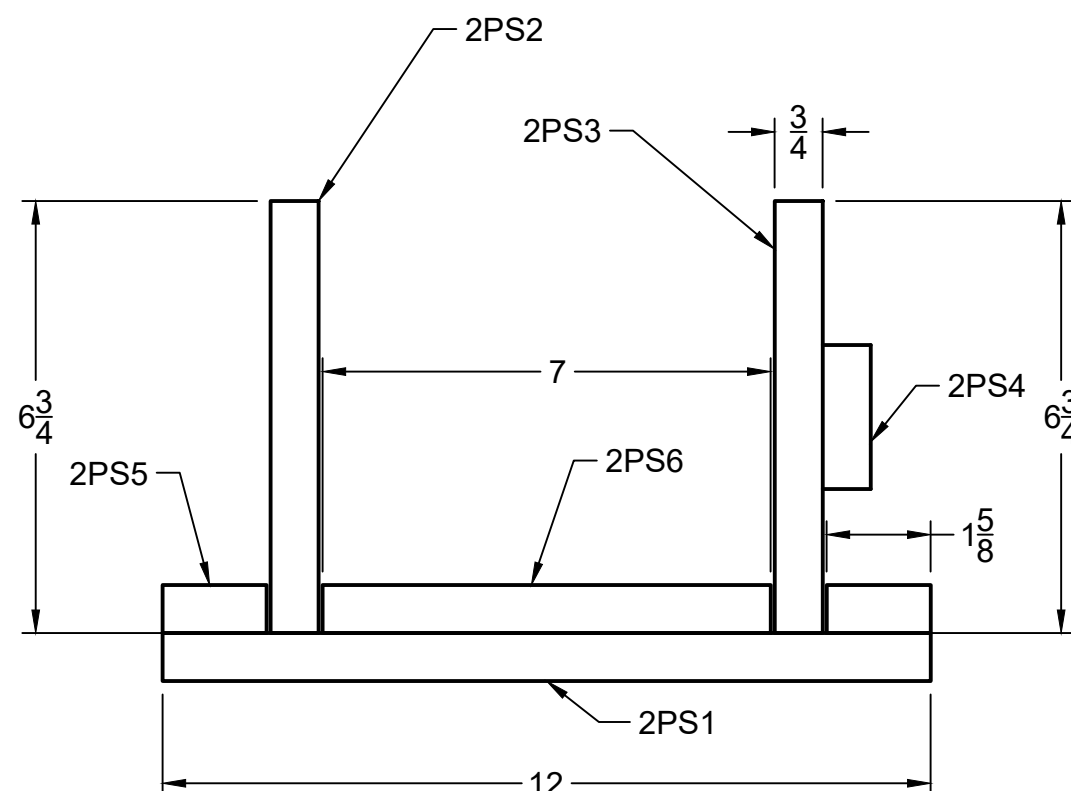


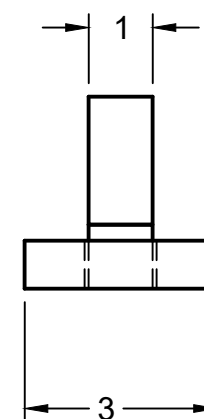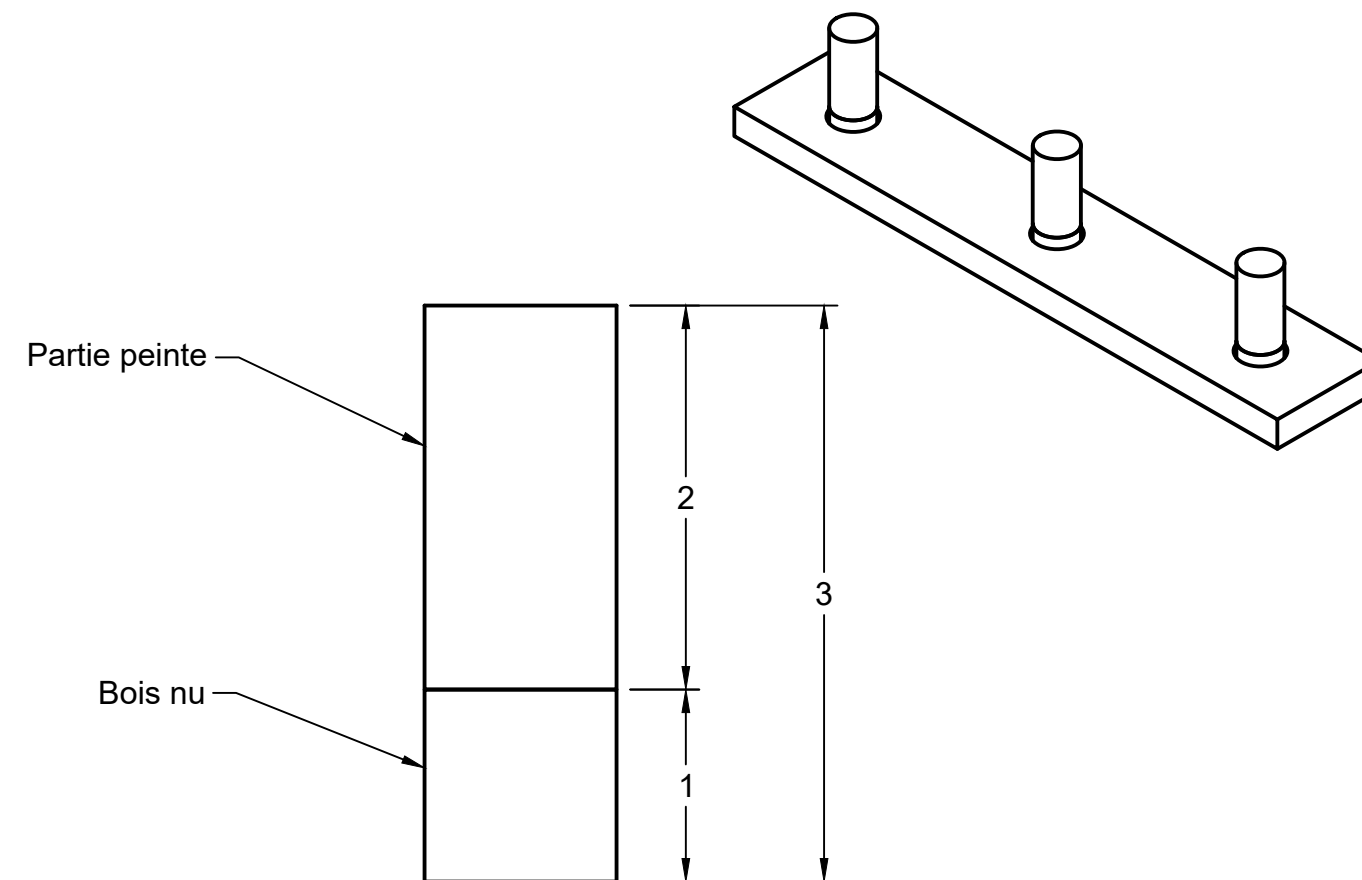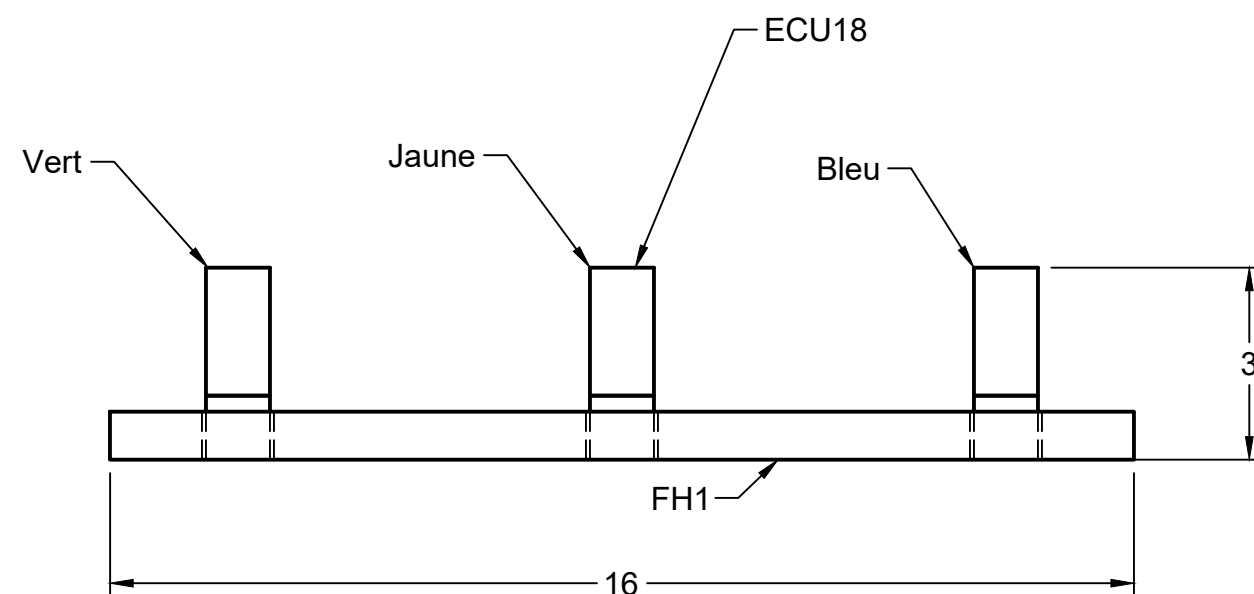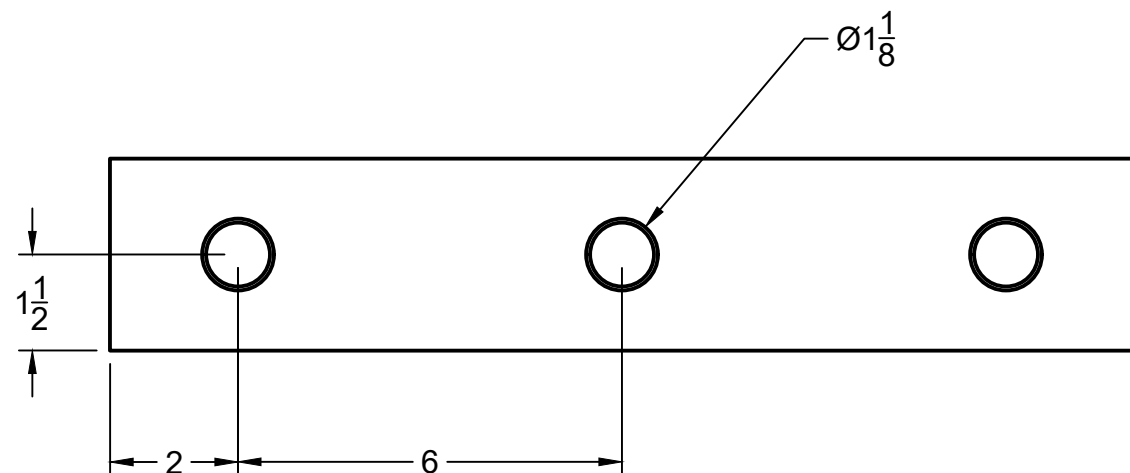

Remarque : Les fusibles (ECU18) doivent être une cheville d'un pouce de diamètre. Les trous pour les fusibles (porte-fusible) seront percés de part en part et auront un diamètre de 1 1/8 po afin de faciliter leur retrait.
Chaque fusible est peint sur une longueur de 2 po, tandis le pouce restant ne porte aucune peinture.


ELEMENT	QUANTITE	Description	DIMENSIONS
FH1	2	Contreplaqué de 3/4 po	$\frac{3}{4}$ X 3 X 16
ECU18	12	Cheville en bois d'un pouce (peinte)	1 X 3

Disposition de l'interrupteur sur le mur du hall d'entrée

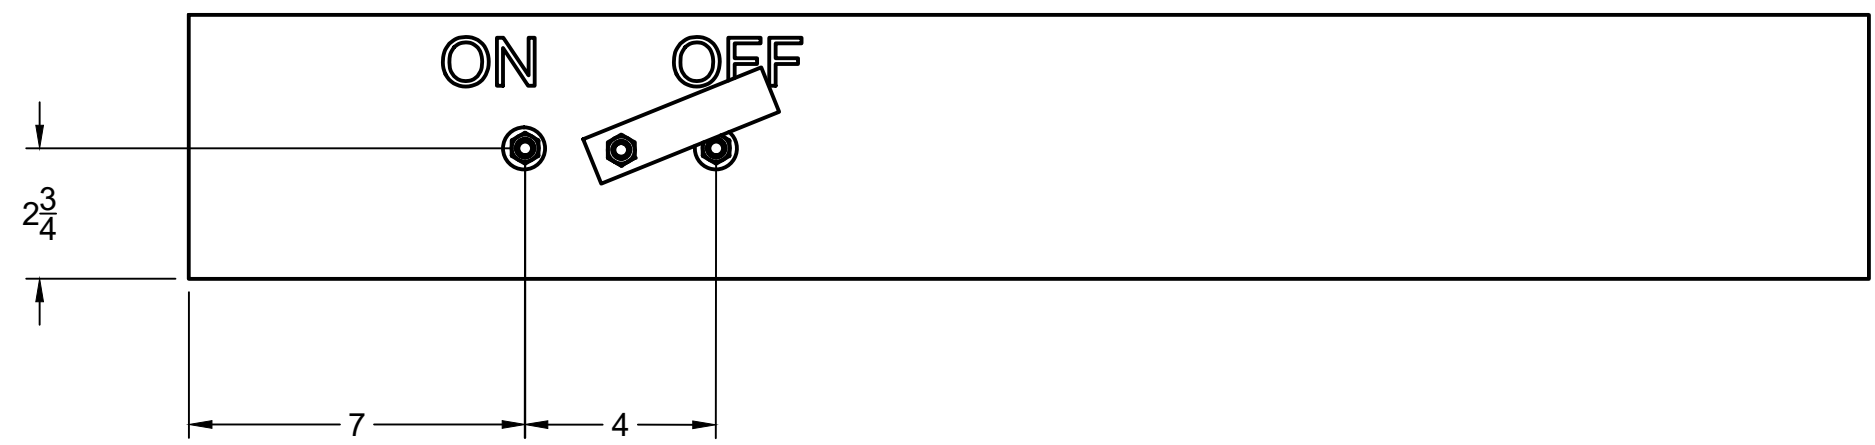


Remarque : L'interrupteur ne doit présenter aucune résistance et doit pouvoir être manipulé facilement entre les positions ON et OFF.




Interrupteur en contreplaqué de 3/4 po (échelle 1:1)

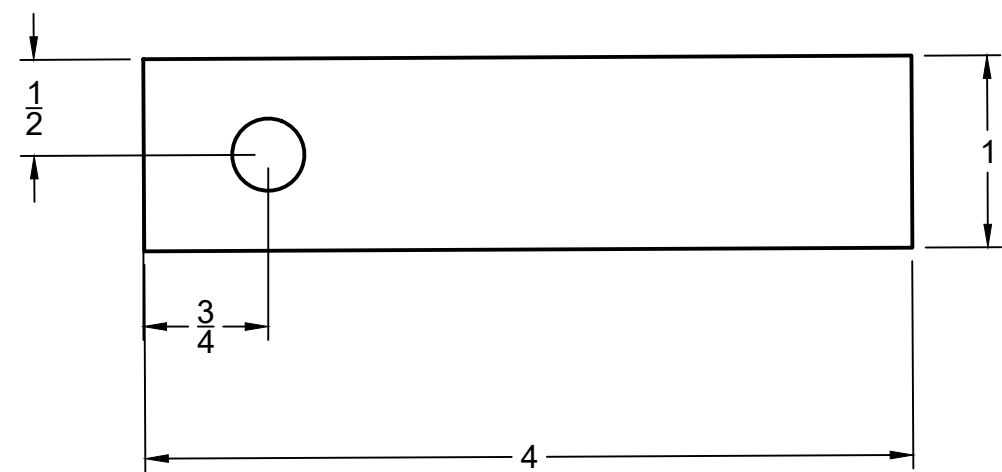




ELEMENT	QUANTITE	Description	DIMENSIONS
SW1	2	Contreplaqué de 3/4 po	$\frac{3}{4}$ x 1 x 4
CB1	6	Boulon de carrosserie	$\frac{3}{8}$ x 3"
N1	6	Écrou de 3/8 po	$\frac{3}{8}$ "
LN2	2	Contre-écrou de 3/8 po	$\frac{3}{8}$ "
W1	6	Rondelle de 3/8 po	$\frac{3}{8}$ "

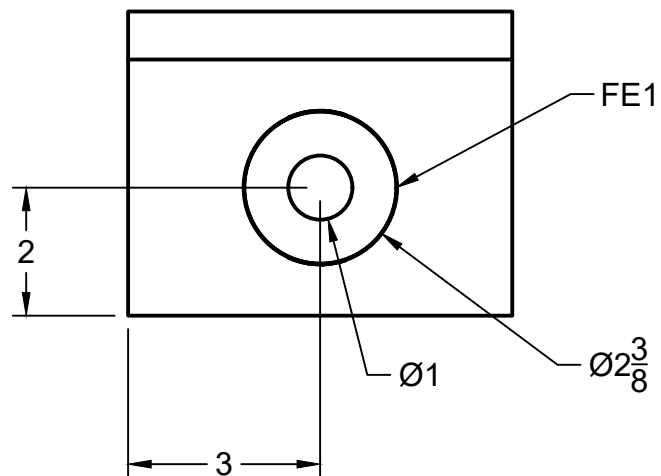

ELEMENT	QUANTITE	Description	DIMENSIONS
FE1	2	Frite de piscine de 2,4 po	$2\frac{3}{8} \times 3$
FE2	2	Contreplaqué de 3/4 po	$\frac{3}{4} \times 6 \times 8$
FE3	2	Contreplaqué de 3/4 po	$\frac{3}{4} \times 3 \times 6$

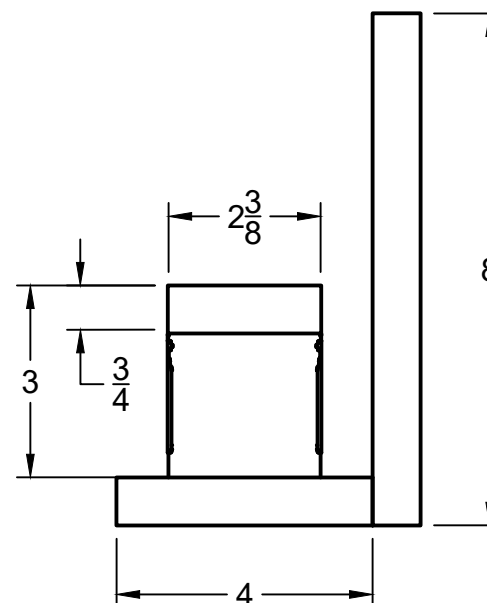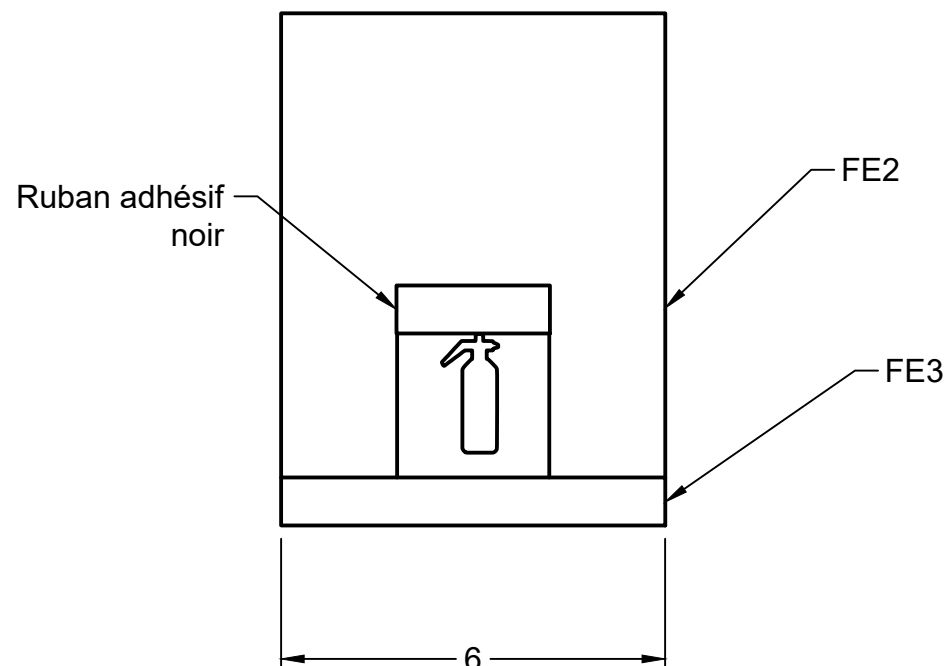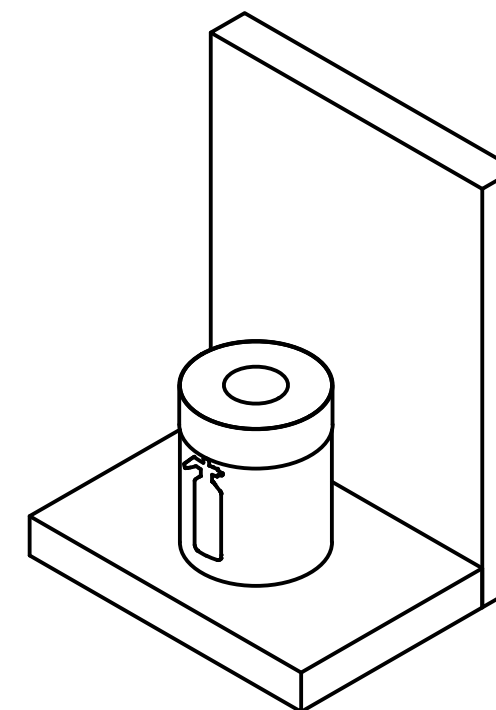

Remarque : La partie supérieure de l'extincteur doit être entourée d'une bande de ruban adhésif noir de $\frac{3}{4}$ po. Veuillez à ne pas compresser la frite de piscine pendant l'application du ruban adhésif.

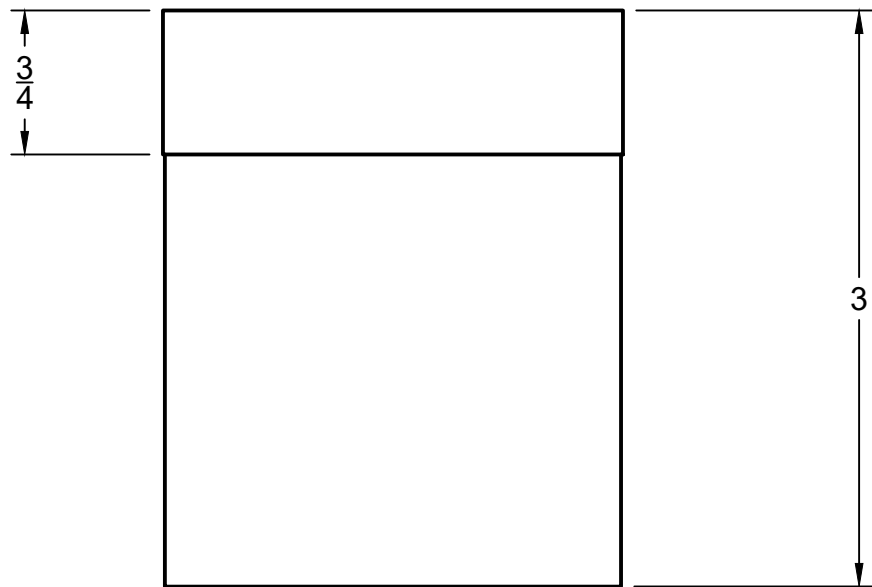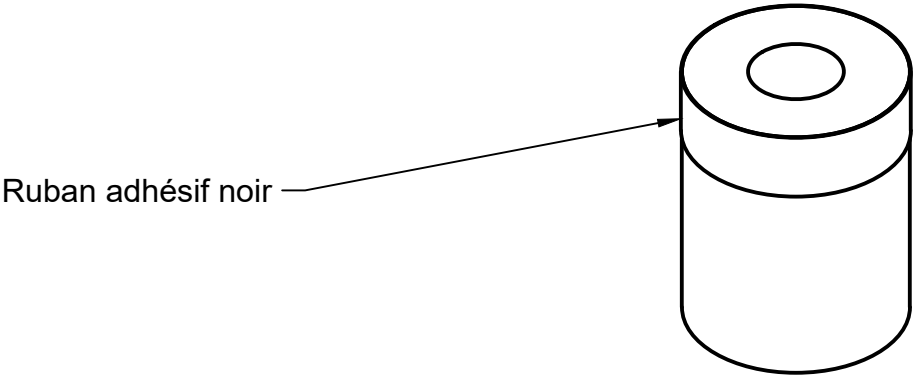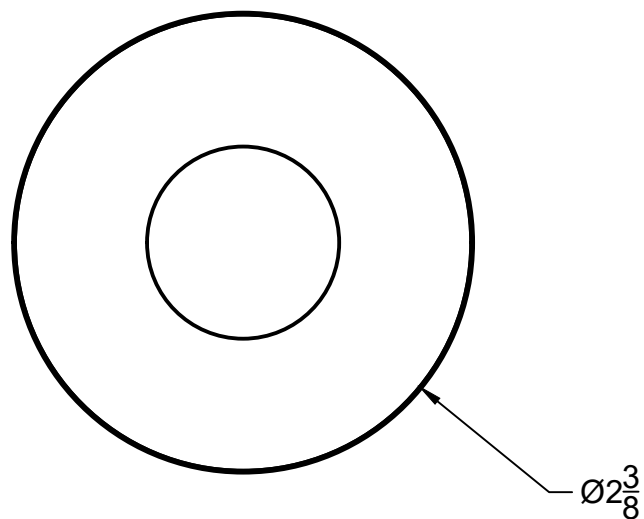


Remarque : Entourer la partie supérieure d’une bande de ruban adhésif noir de 3/4 po. Veillez à ne pas compresser la frite de piscine pendant l'application du ruban adhésif.

ELEMENT	QUANTITE	Description	DIMENSIONS
PN3	10	Frite de piscine de 2,4 po	2 3/8" x 3"




Débris


ABS6

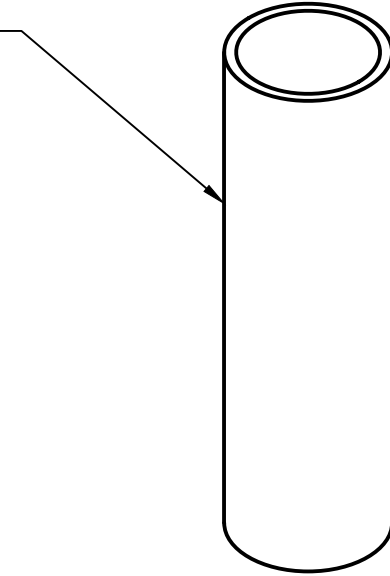


PN6

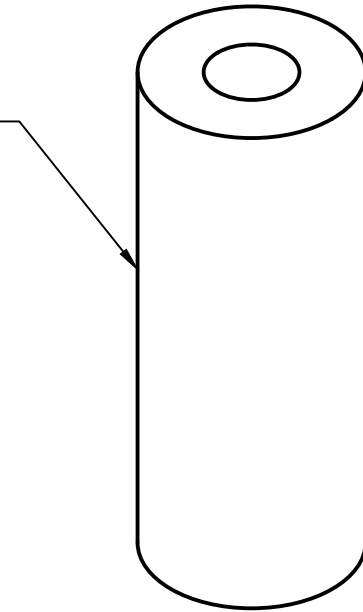

W22

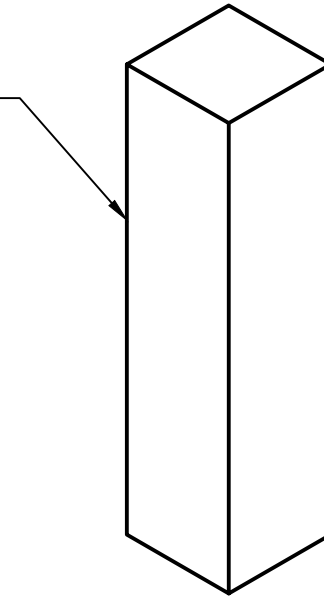

EW8

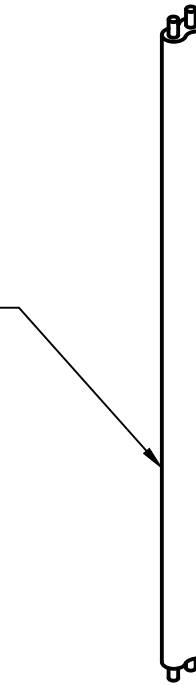

ELEMENT	QUANTITE	Description	DIMENSIONS
ABS6	8	Tube ABS noir de 1 ½ po – 6 po de longueur	1½ x 6"
PN6	8	Frite de piscine de 2,4 po – 6 po de longueur	2.4" x 6"
W22	12	Bois d'œuvre 2 x 2 – 6 po de longueur	1 ½ x 1 ½ x 6
EW8	6	Fil électrique 14/2 – 8 po de longueur	8"

PROJECT:

Olympiades canadiennes 2026

DRAWING NUMBER:

1/1

SCALE:

1:8



Compétences
Canada
Toronto2026

DRAWING TITLE:

Débris

DRAWN BY:

Dave Dalton

DATE:

2025-08-16

Dessins nationaux de Robotique mobile
Toronto, Ontario, 28 et 29 mai 2026



Surface suggérée de contreplaqué pour les murs intérieurs et extérieurs

EW1 (5 1/2 X 94 1/2)
EW1 (5 1/2 X 94 1/2)
EW1 (5 1/2 X 94 1/2)
EW1 (5 1/2 X 94 1/2)
EW2 (5 1/2 X 95 1/4)
EW2 (5 1/2 X 95 1/4)
EW2 (5 1/2 X 95 1/4)
EW2 (5 1/2 X 95 1/4)

EW3 (5 1/2 X 84)
EW3 (5 1/2 X 84)
EW3 (5 1/2 X 84)
EW3 (5 1/2 X 84)
EW5 (5 1/2 X 83 1/4)
EW5 (5 1/2 X 83 1/4)
EW5 (5 1/2 X 83 1/4)
EW5 (5 1/2 X 83 1/4)

IW1 (5 1/2 X 36)	IW1 (5 1/2 X 36)	
IW1 (5 1/2 X 36)	IW1 (5 1/2 X 36)	
IW2 (5 1/2 X 30 1/4)	IW2 (5 1/2 X 30 1/4)	IW3 (5 1/2 X 35)
IW2 (5 1/2 X 30 1/4)	IW2 (5 1/2 X 30 1/4)	IW3 (5 1/2 X 35)
IW3 (5 1/2 X 35)	IW3 (5 1/2 X 35)	
IW3 (5 1/2 X 35)	IW3 (5 1/2 X 35)	
IW3 (5 1/2 X 35)	IW3 (5 1/2 X 35)	
IW4 (5 1/2 X 47 3/4)	IW4 (5 1/2 X 47 3/4)	

MW1 (9 $\frac{1}{4}$ X 94 $\frac{1}{2}$)	
MW1 (9 $\frac{1}{4}$ X 94 $\frac{1}{2}$)	
MW2 (9 $\frac{1}{4}$ X 94 $\frac{1}{2}$)	
MW3 (9 $\frac{1}{4}$ X 47 $\frac{1}{4}$)	MW3 (9 $\frac{1}{4}$ X 47 $\frac{1}{4}$)
IW4 (5 $\frac{1}{2}$ X 47 3/4)	IW4 (5 $\frac{1}{2}$ X 47 3/4)

Surface suggérée de contreplaqué pour la zone autonome et l’UCA

AZ1 (5½ X 30)		AZ1 (5½ X 30)		AZ3 (5½ X 36)	
AZ1 (5½ X 30)		AZ1 (5½ X 30)		AZ3 (5½ X 36)	
AZ1 (5½ X 30)		AZ1 (5½ X 30)		AZ3 (5½ X 36)	
AZ1 (5½ X 30)		AZ1 (5½ X 30)		AZ3 (5½ X 36)	
AZ2 (5½ X 24)		AZ2 (5½ X 24)		AZ2 (5½ X 24)	
AZ5 (5½ X 16)	AZ5 (5½ X 16)	AZ5 (5½ X 16)	AZ5 (5½ X 16)	AZ5 (5½ X 16)	AZ5 (5½ X 16)
AZ5 (5½ X 16)	AZ5 (5½ X 16)	AZ5 (5½ X 16)	AZ5 (5½ X 16)	AZ5 (5½ X 16)	AZ5 (5½ X 16)
AZE1 (3½ X 18½)	AZE1 (3½ X 18½)	AZE2 (3½ X 12)	AZE2 (3½ X 12)	AZE2 (3½ X 12)	AZE2 (3½ X 12)
FBP1 (2 x 26½)		FBP1 (2 x 26½)		FBP2 (1½ x 24½)	
FBP2 (1½ x 24½)		FBP2 (1½ x 24½)		FBP2 (1½ x 24½)	

ECU2 (18 X 20)	ECU2 (18 X 20)	ECU2 (18 x 20)	ECU2 (18 X 20)	ECU3 (6 X 20)		
				ECU3 (6 X 20)		
				ECU4 (1½ X 20) x 4		
ECU1 (6 X 18)	ECU1 (6 X 18)	ECU1 (6 X 18)	ECU1 (6 X 18)	ECU10 (5¼ X 18)		
ECU10 (5¼ X 18)	ECU10 (5¼ X 18)	ECU10 (5¼ X 18)	ECU10 (5¼ X 18)	ECU10 (5¼ X 18)		
ECU6 x 2 (5¼ X 7)	ECU11 x 2 (5¼ X 7)	ECU13 (5½ X 7) x 4		ECU15 (5¼ X 7)	ECU5 (5 X 7)	ECU12 (3 X 5 ½)
ECU14 (4½ X 18)	ECU14 (4½ X 18)	ECU16 (4 X 5½)	ECU8 (3½ X 7) x 2		ECU7 (3 X 7) x 4	
ECUS (6¼ x 19⅞)		ECUS (6¼ x 19⅞)				

AZ4 (5½ X 85½)								AZ6 (5½ X 8)
AZ4 (5½ X 85½)								AZ6 (5½ X 8)
AZ4 (5½ X 85½)								AZ6 (5½ X 8)
AZ4 (5½ X 85½)								AZ6 (5½ X 8)
FBS1 (2 x 28)				FBS1 (2 x 28)				
FBS1 (2 x 28)				FBS1 (2 x 28)				
FBS2 (1½ x 21½)		FBS2 (1½ x 21½)		FBS2 (1½ x 21½)		FBS2 (1½ x 21½)		
FBS2 (1½ x 21½)		FBS2 (1½ x 21½)		FBS2 (1½ x 21½)		FBS2 (1½ x 21½)		
FBS2 (1½ x 21½)		FBS2 (1½ x 21½)		FBS2 (1½ x 21½)		FBS2 (1½ x 21½)		
2PS1 (6 X 12)	2PS1 (6 X 12)	3PS1 (6 X 12)	3PS1 (6 X 12)	2PS6 (6 X 7)	2PS6 (6 X 7)	FE2 (6 x 8)	FE2 (6 x 8)	2PS2 (5¼ x 6¾)
	3PS3 (3½ x 6) x 4	3PS3 (3½ x 6¾) x 2	FH1 (3 x 16)		FH1 (3 x 16)			2PS2 (5¼ x 6¾)
	2PS5 (1½ x 6) x 4		3PS2 (1½ x 6) x 4					

Matériel supplémentaire

Element	Quantite	Description	Lien/Dimensions
EU18	12	Cheville d'un pouce (12 unités x 3 po de longueur)	1 x 3
ECUS	2	Contreplaqué ¾ po (étagère de l'UCA dans la zone autonome)	¾ x 6 ¼ x 19 7⁄8
3PS4	2	Contreplaqué ½ po	½ X 6 X 8
3PS5	2	Contreplaqué ½ po	½ X 4 X 8
3PS6	2	Contreplaqué ½ po	½ X 4 X 8
W22	12	Bois d'œuvre 2 po x 2 po (6 po x 12 unités)	1½ x 1½ x 6
AS6	48in	Tube ABS noir 1 ½ po (8 x unités de 6 po)	1 ½" x 6"
PN3	1	Frite de piscine de 2,4 po x 56 po (10 x unité de 3 po)	https://bit.ly/23PoolNoodles
PN6	1	Frite de piscine de 2,4 po x 56 po (8 x unité de 6 po)	https://bit.ly/23PoolNoodles
EU17	8	Verrou cylindrique de 3 po	https://bit.ly/23BarrelBolts
ET	2	Ruban adhésif noir de ¾ po	https://bit.ly/23ElectricalTape
EW8	48in	Fil de cuivre 14/2 (8 po x 6 unités)	https://bit.ly/23Wire
DT	1 Roll	Ruban adhésif pour conduits Gorilla de 2 po	https://bit.ly/23DuctTape
WM	6	Mannequin articulé en bois de 8 ½ po	https://amzn.to/4o6h8n7
CB1	6	Boulon de carrosserie	¾" x 3"
N1	6	Écrou de 3/8 po	¾"
LN2	2	Contre-écrou de 3/8 po	¾"
W1	6	Rondelle de 3/8 po	¾"
CDB1	2	Bois d'œuvre 2 x 4	1 ½" X 3 ½" X 12"