

OCMT 2026  
ÉBÉNISTERIE  
(MÉTIER 24)  
PROJET  
D'ÉPREUVE

## BANC D'ENTRÉE

VUES DE DESSUS,  
FACE ET DROITE  
(SECONDNAIRE)


notes:

ÉCHELLE - 1:5


PAGE 1 DE 3

DESSINÉ PAR:  
mm


14/10/2025

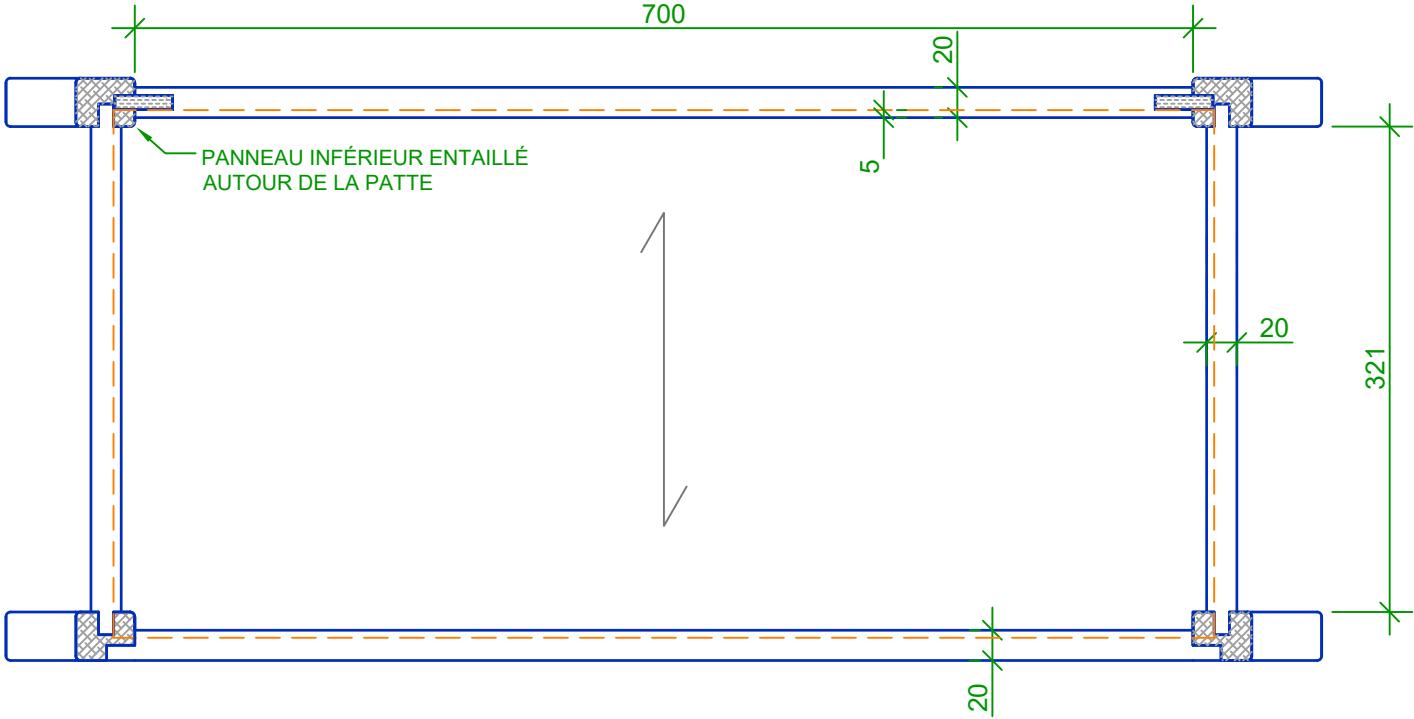

COUPE C-C

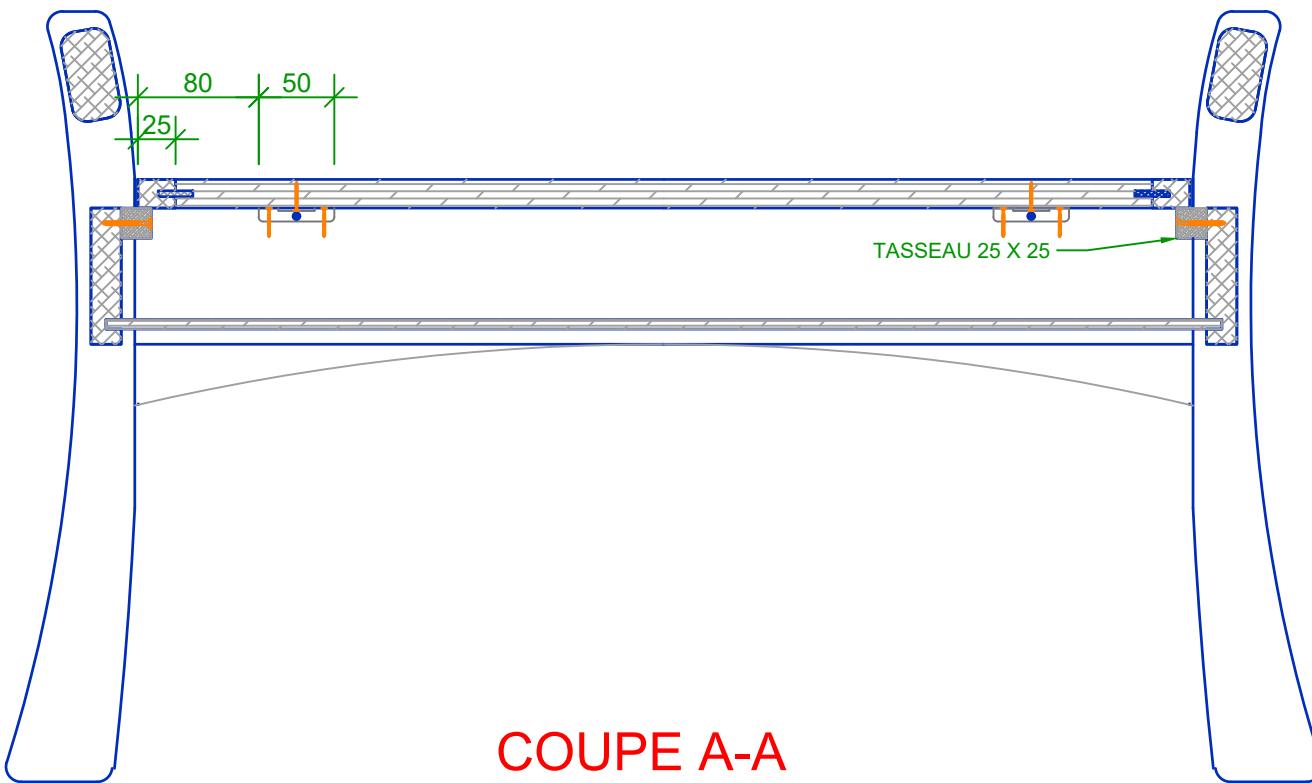

COUPE A-A

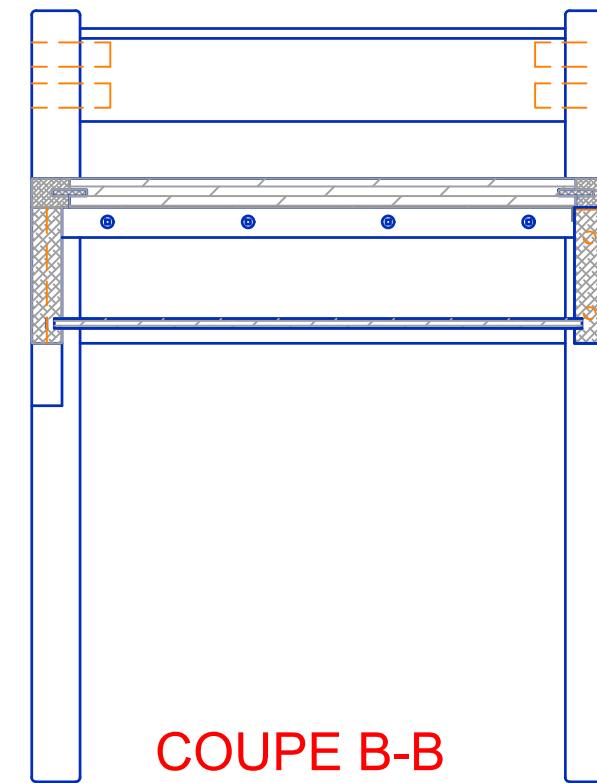

COUPE B-B



NUMÉRATIE



LECTURE

OCMT 2026  
ÉBÉNISTERIE  
(MÉTIER 24)  
PROJET  
D'ÉPREUVE

**BANC  
D'ENTRÉE**

COUPES  
(SECONDAIRES)

notes:

ÉCHELLE - 1:5

PAGE 2 DE 3

DESSINÉ PAR:  
mm

14/10/2025

## BANC D'ENTRÉE

### DÉTAILS D'ASSEMBLAGES (SECONDNAIRE)


notes:

ÉCHELLE - 1:5  
OU TEL QUE MONTRÉ


PAGE 3 DE 3

DESSINÉ PAR:  
mm


14/10/2025

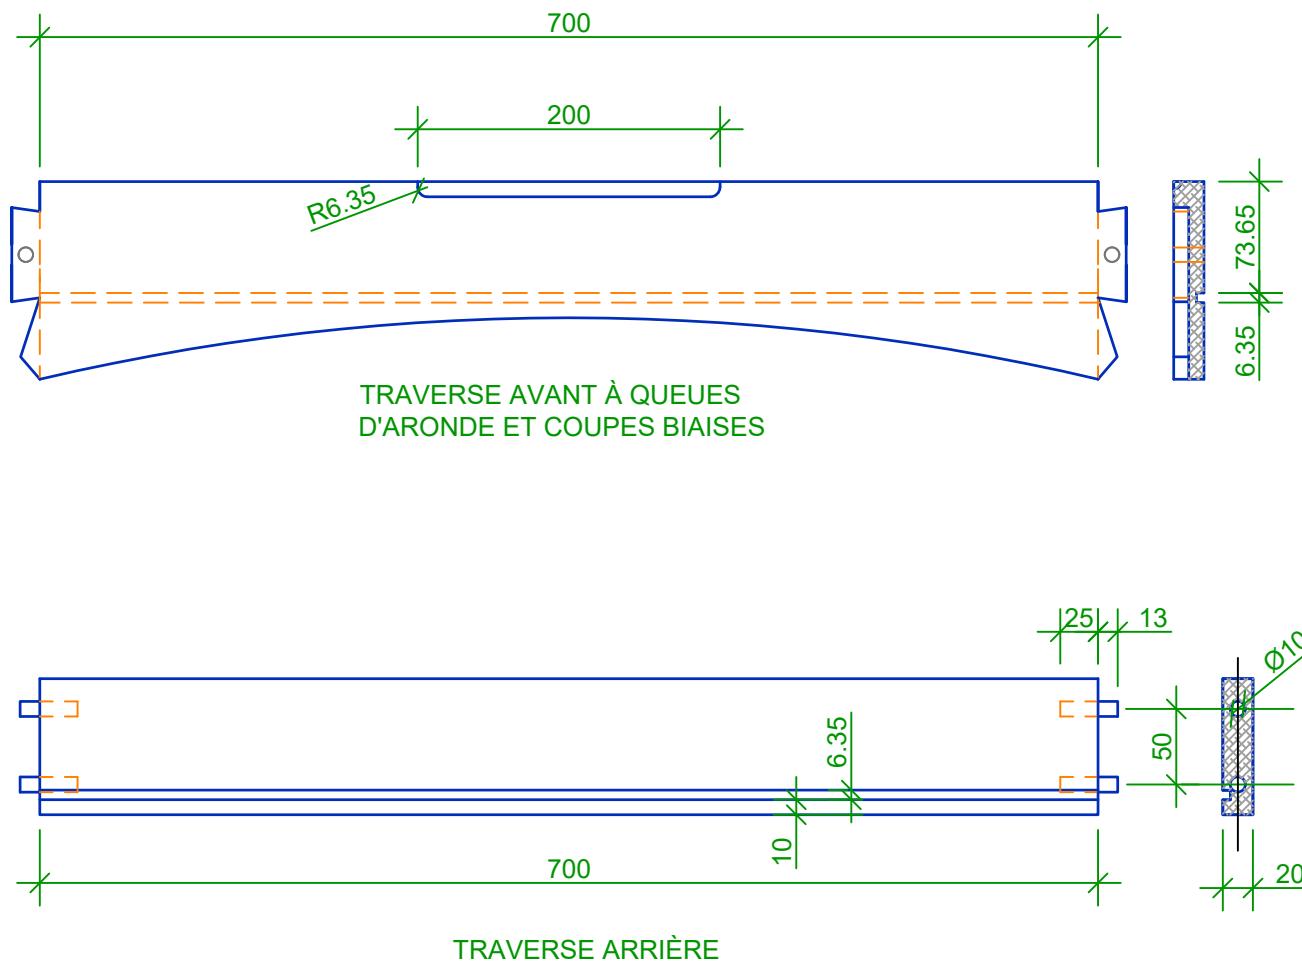


TRAVERSE AVANT

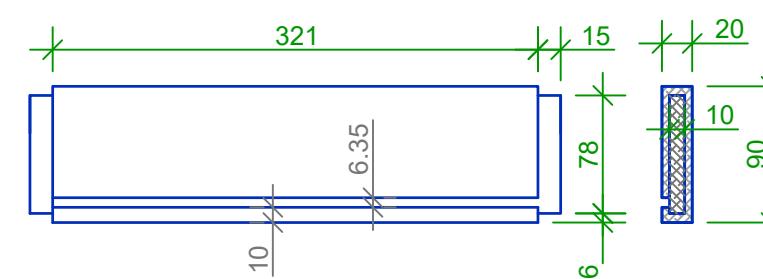

TRAVERSE DE CÔTÉ

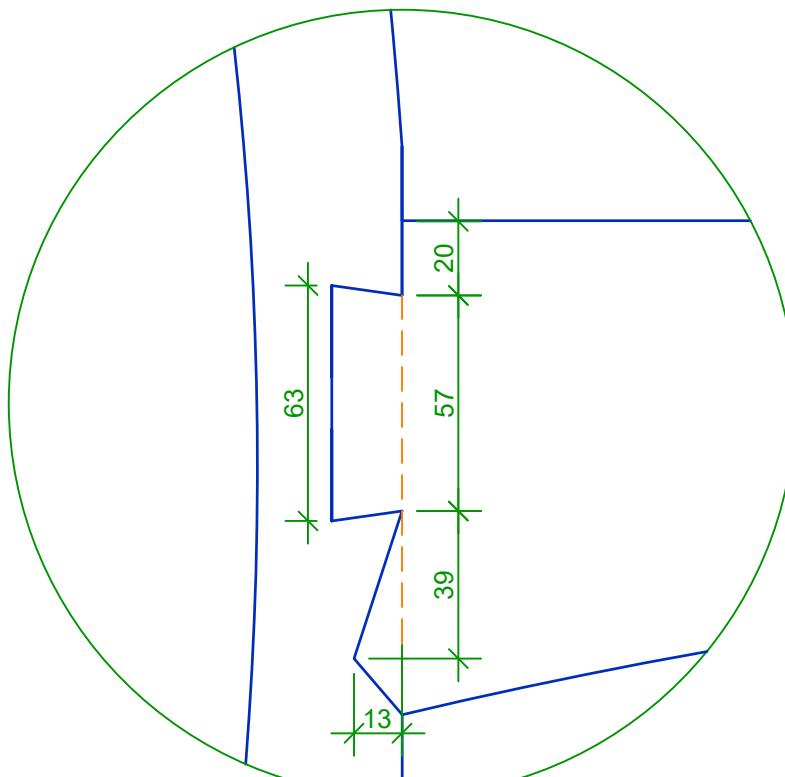

DÉTAIL QUEUE D'ARONDE AVEC COUPE BIAISE - ÉCHELLE 1:2

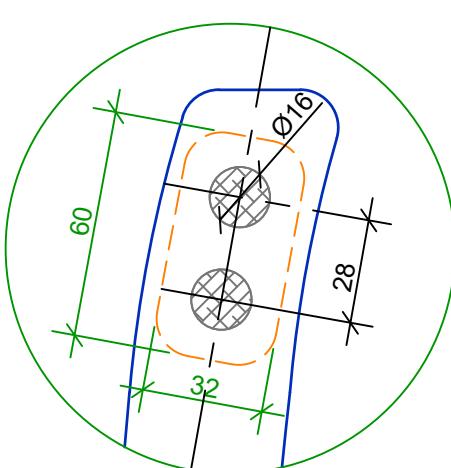

ASSEMBLAGE DE LA TRAVERSE SUPÉRIEURE - ÉCHELLE 1:2



NUMÉRATIE



LECTURE