


1 2 3 4 5 6 7 8 9 10



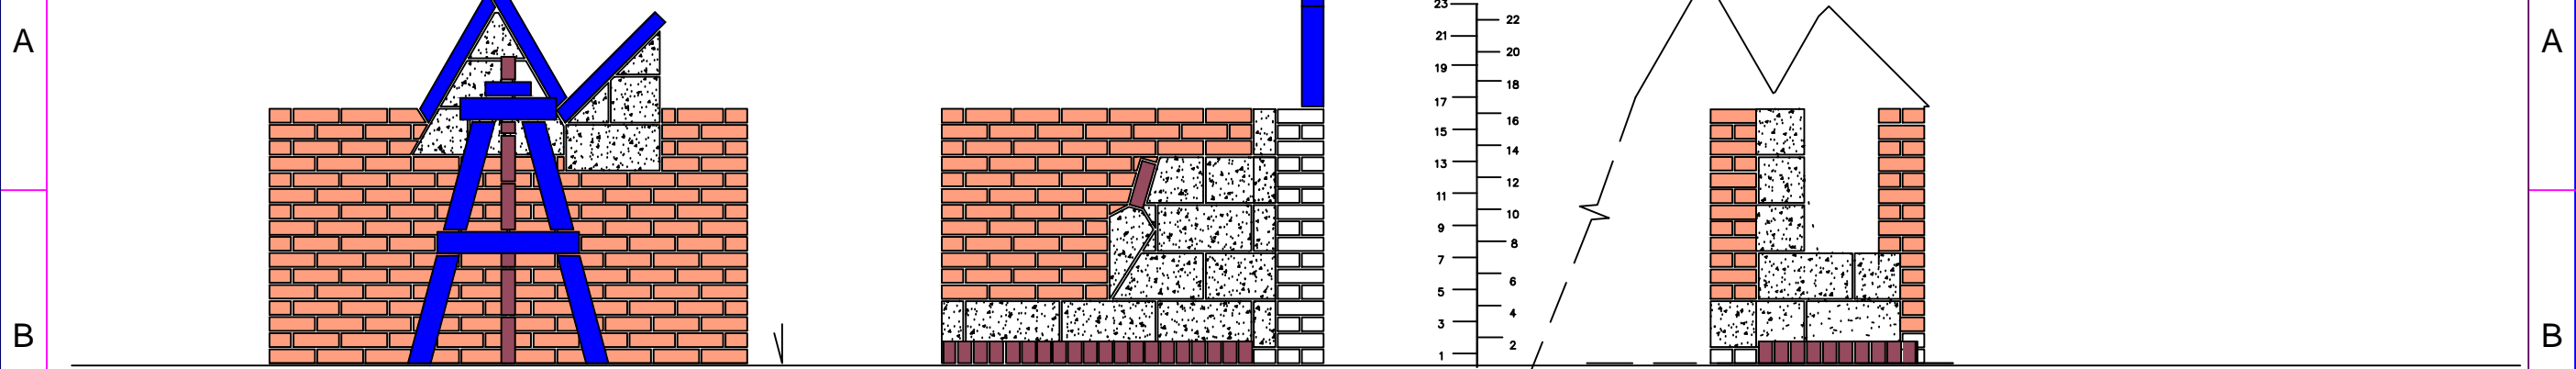


ÉLEVATION
ELEVATION
A

ÉLEVATION
ELEVATION
B

ÉLEVATION
ELEVATION
C

COUPE A-A
SECTION A-A

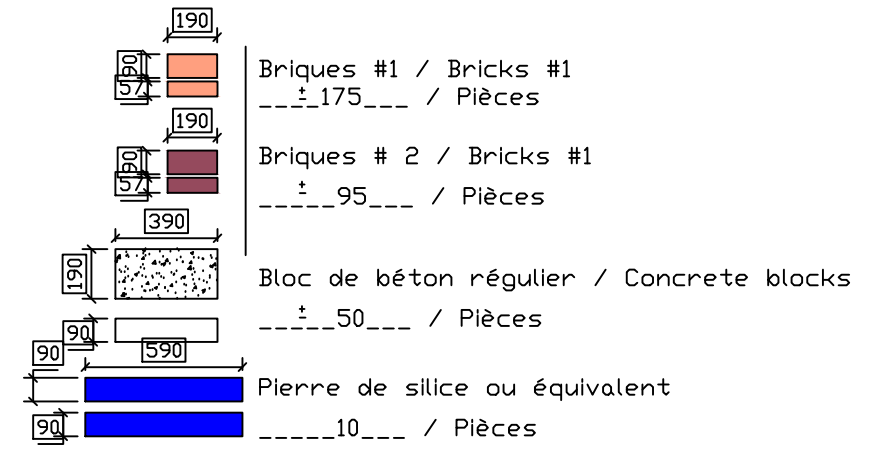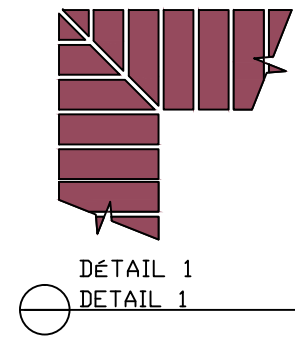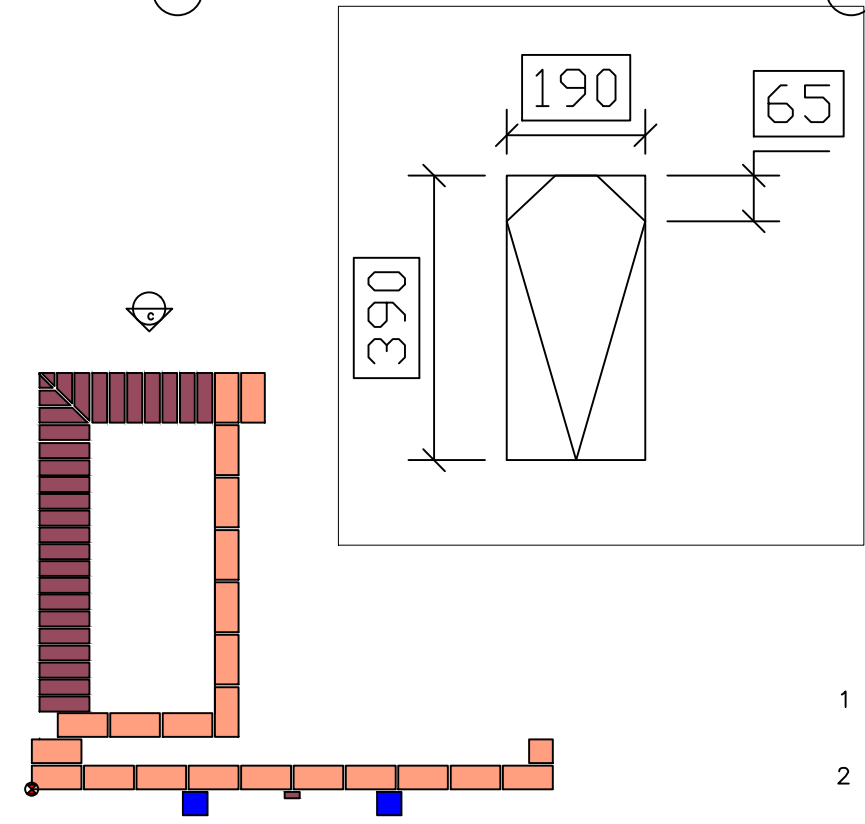

ÉLÉMENTS DE MAÇONNERIE
MASONRY MATERIEL

- 1 Retrait de 5mm
Resess 5mm
- 2 À fleur (coupé)
Flush
- 3 Concave
Half round

JOINTS TYPES
TYPICAL JOINTS

VUE ASSISE # 1
PLAN COURSE # 1
SCALE 1:10

COMPETITION_PROPOSAL_PROJECT
18_Canadian_Bricklaying_competition
EXPO CENTER
Edmonton, Alberta
Mai 14 & 15 2012

TRADE: BRICKLAYING_M20	DU
Échelle: NS 14&15/05/2012	PAPIER: A3
DESSINÉ PAR: GERMAIN_FILLION	M20_CAN_COMP_PROD_01_ENFR.DWG
Conception: NTC_COMMITTE	Rev: 01 Page: 1/1

1 2 3 4 5 6 7 8 9 10